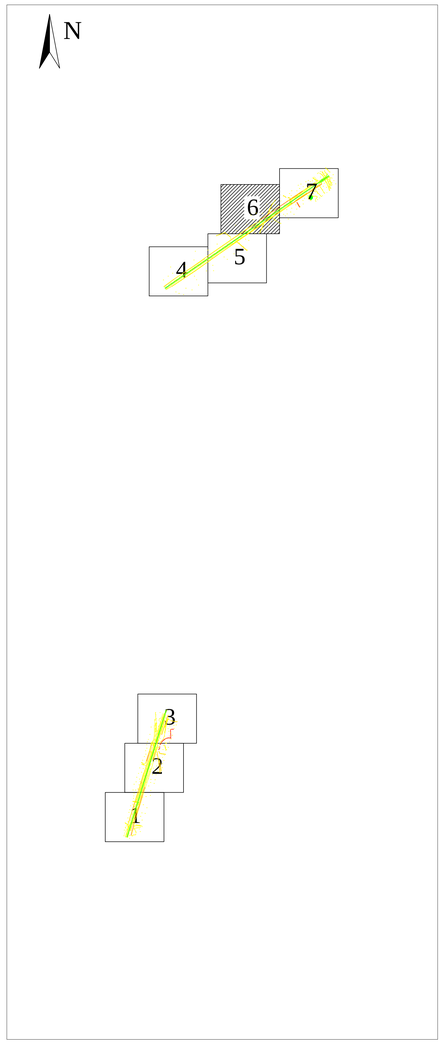

COMMITTENTE:

RFI RETE FERROVIARIA ITALIANA
GRUPPO FERROVIE DELLO STATO ITALIANE

PROGETTAZIONE:

ITALFERR
GRUPPO FERROVIE DELLO STATO

U.O. PROGETTAZIONE LINEE, NODI E ARMAMENTO

PROGETTO DEFINITIVO

VELOCIZZAZIONE LINEA SAN GAVINO - SASSARI - OLBIA

VARIANTE DI TORRALBA - BONORVA

RILIEVI TOPOGRAFICI
CARTOGRAFIA 2D - FOGLIO 6 DI 7

SCALA : 1:200

COMMESSA	LOTTO	FASE	ENTE	TIPO DOC.	OPERA/DISCIPLINA	PROGR.	REV.
RR0H	04	D	13	P9	IF0009	012	A

Revis.	Descrizione	Redatto	Data	Verificato	Data	Approvato	Data	Autorizzato Data
A	Emissione esecutiva	F. Emper.	Ottobre 2017	S. Bonchetti	Ottobre 2017	T. Paolucci	Ottobre 2017	V. Cipriani

FILE: RR0H04D13P9IF0009012A.dwg

n.Elab.: 29