SEZIONE N. : 25

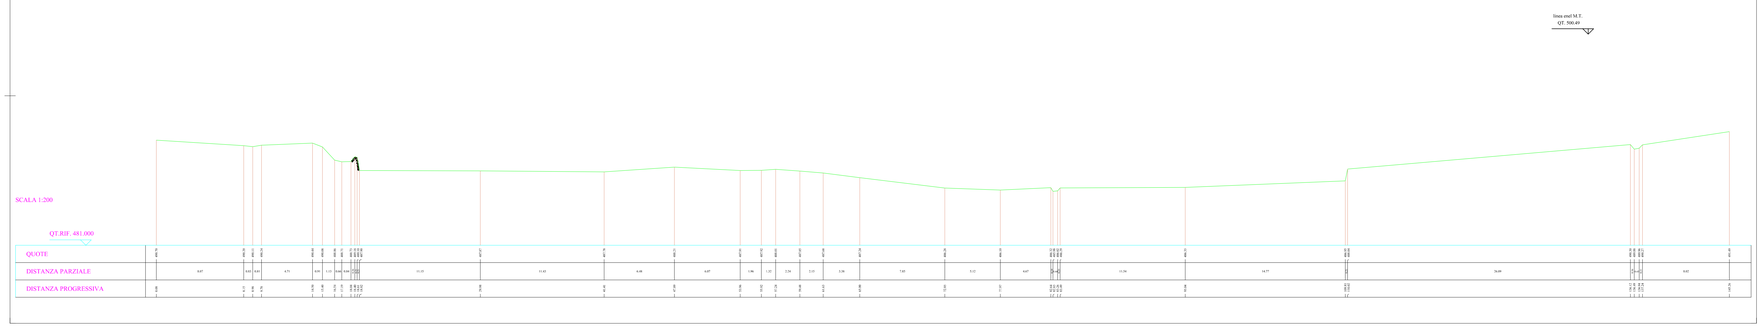

SEZIONE N. : 26

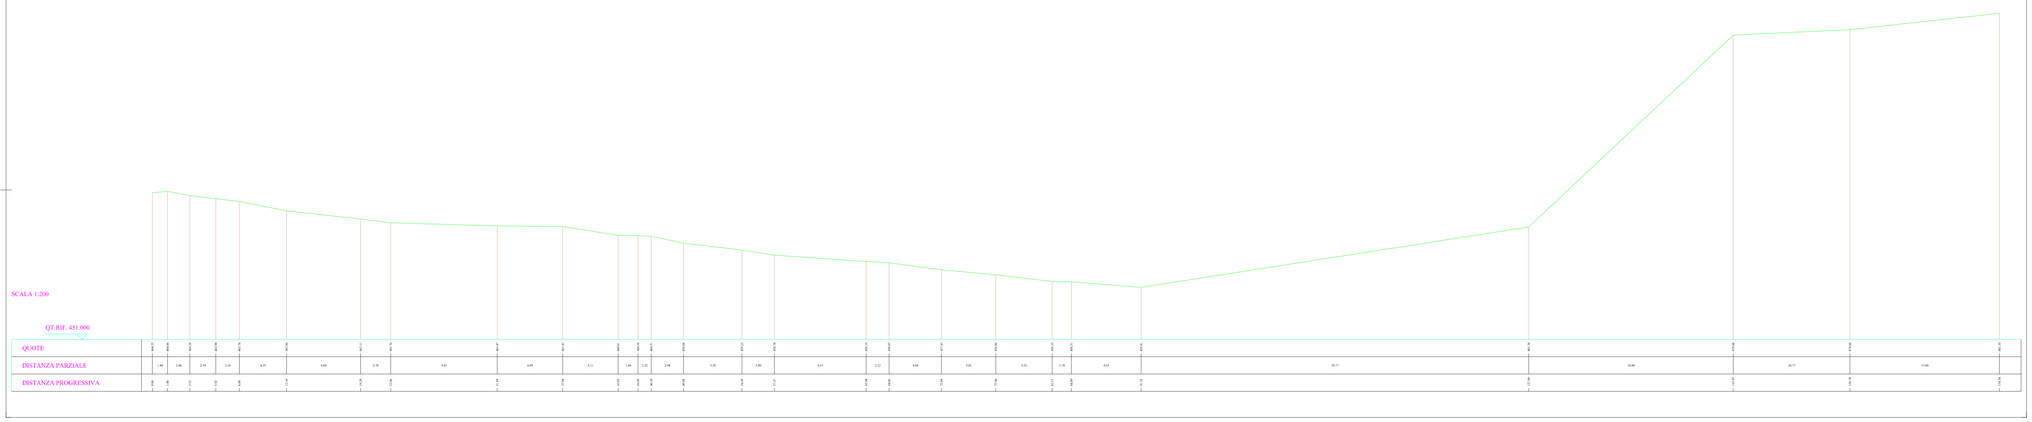

SEZIONE N. : 27

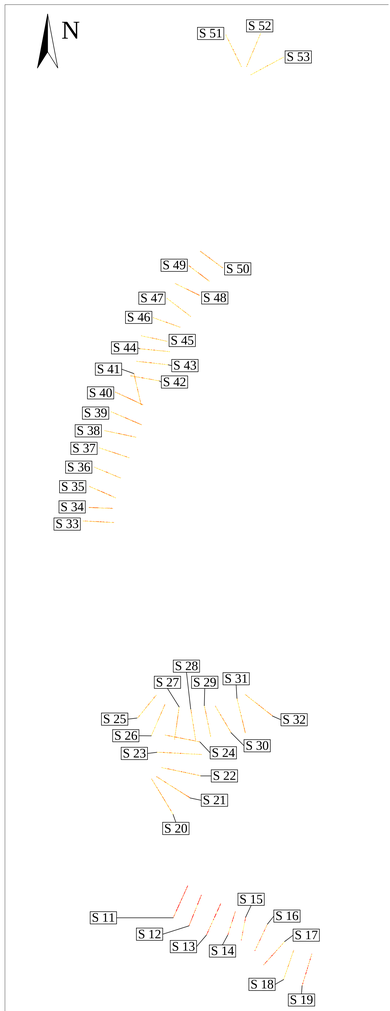

COMMITTENTE:

RFI RETE FERROVIARIA ITALIANA
GRUPPO FERROVIE DELLO STATO ITALIANE

PROGETTAZIONE:

ITALFERR
GRUPPO FERROVIE DELLO STATO ITALIANE

U.O. PROGETTAZIONE LINEE, NODI E ARMAMENTO

PROGETTO DEFINITIVO

VELOCIZZAZIONE LINEA SAN GAVINO - SASSARI - OLBIA
VARIANTE DI TORRALBA - BONORVA

RILIEVI TOPOGRAFICI
SEZIONI IDRAULICHE GIAVE

FOGLIO 6 DI 12

SCALA : 1:200

COMMESSA	LOTTO	FASE	ENTE	TIPO DOC.	OPERA/DISCIPLINA	PROGR.	REV.
RR0H	04	D	13	VP	IF0009	010	A

Revis.	Descrizione	Redatto	Data	Verificato	Data	Approvato	Data	Autorizzato Da
A	Emissione esecutiva	F. Inaudi	Ottobre 2017	L.Bianchetti	Ottobre 2017	T. Paolucci	Ottobre 2017	V. Ciarlum

FILE: RR0H04D13VP9IF0009010A.dwg

n.Elab.: 40