SEZIONE N. : 28

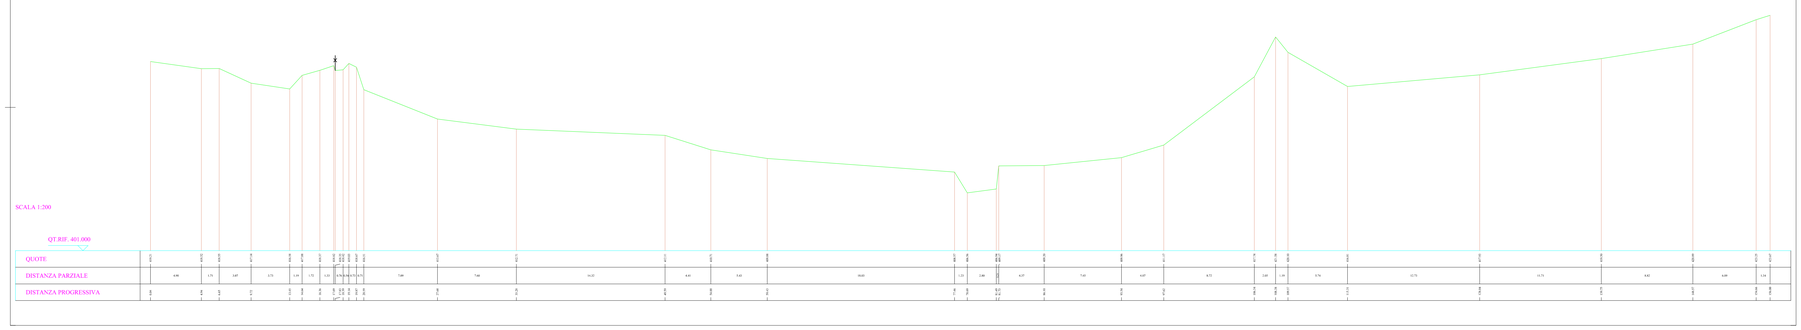

SEZIONE N. : 29

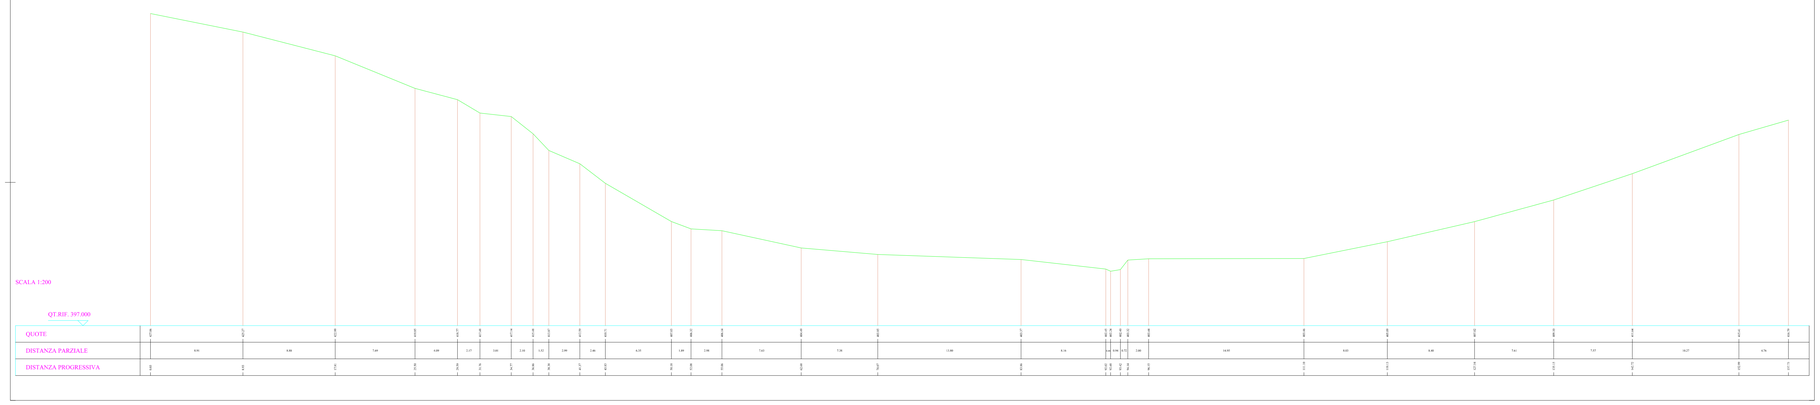

SEZIONE N. : 30

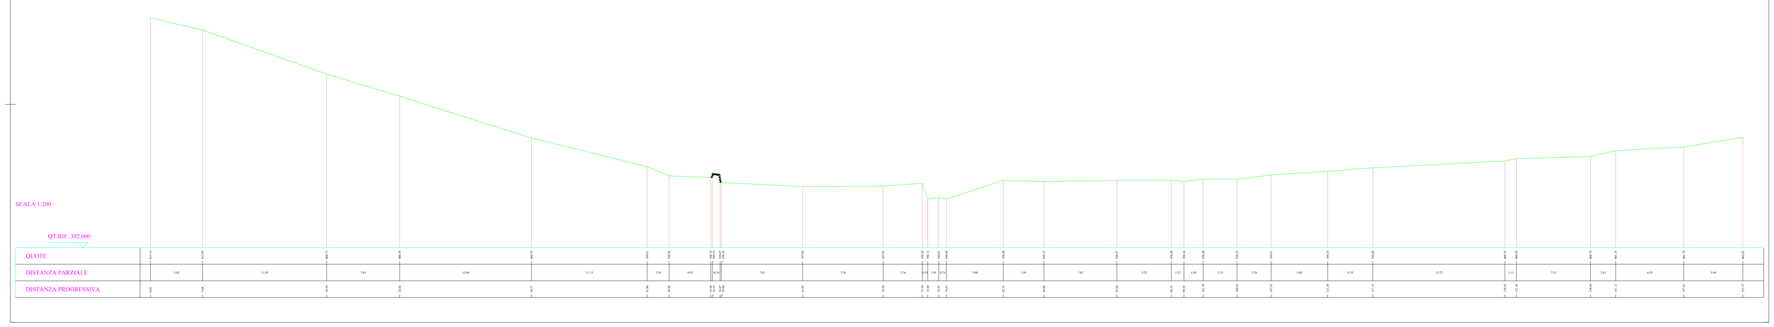

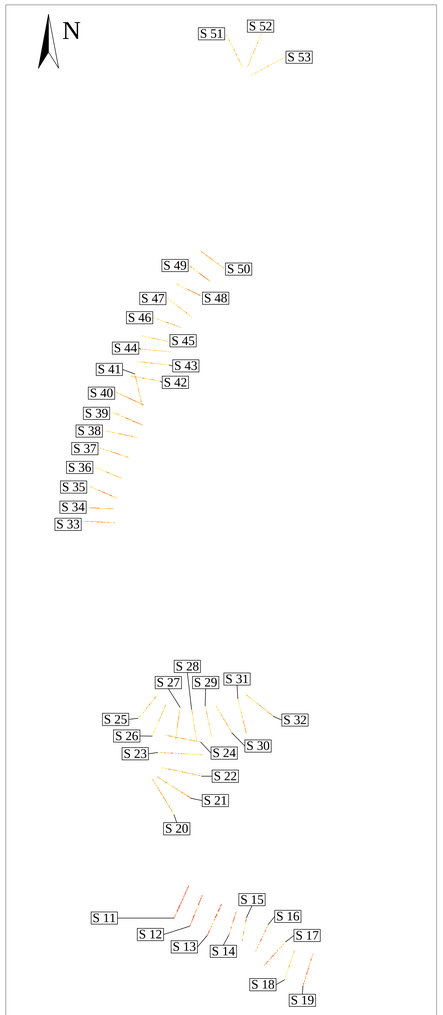

COMMITTENTE:

RFI RETE FERROVIARIA ITALIANA
GRUPPO FERROVIE DELLO STATO ITALIANE

PROGETTAZIONE:

ITALFERR
GRUPPO FERROVIE DELLO STATO ITALIANE

U.O. PROGETTAZIONE LINEE, NODI E ARMAMENTO

PROGETTO DEFINITIVO

VELOCIZZAZIONE LINEA SAN GAVINO - SASSARI - OLBIA
VARIANTE DI TORRALBA - BONORVA

RILIEVI TOPOGRAFICI
SEZIONI IDRAULICHE GIAVE

FOGLIO 7 DI 12

SCALA : 1:200

COMMESSA	LOTTO	FASE	ENTE	TIPO DOC.	OPERA/DISCIPLINA	PROGR.	REV.
RR0H	04	D	13	W9	IF0009	011	A

Revis.	Descrizione	Redatto	Data	Verificato	Data	Approvato	Data	Autorizzato Data
A	Emissione esecutiva	F.Impei	Ottobre 2017	S.Bonchetti	Ottobre 2017	T.Paolelli	Ottobre 2017	V. Ciprioti

FILE: RR0H04D13W9IF0009011A.dwg

n.Elab.: 41