

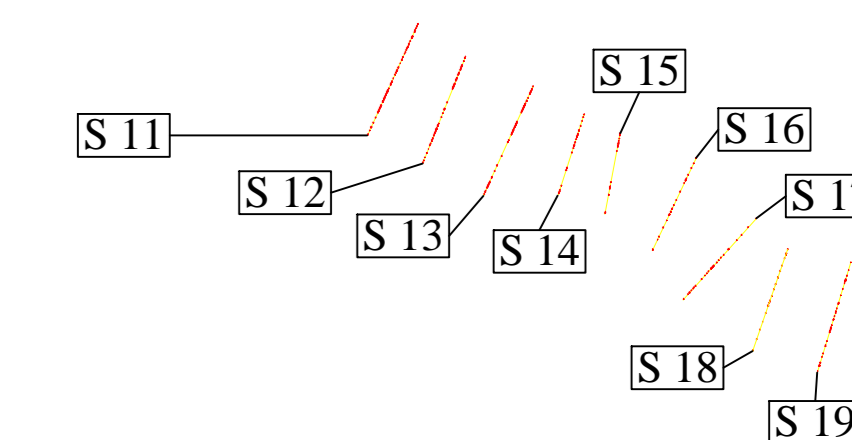


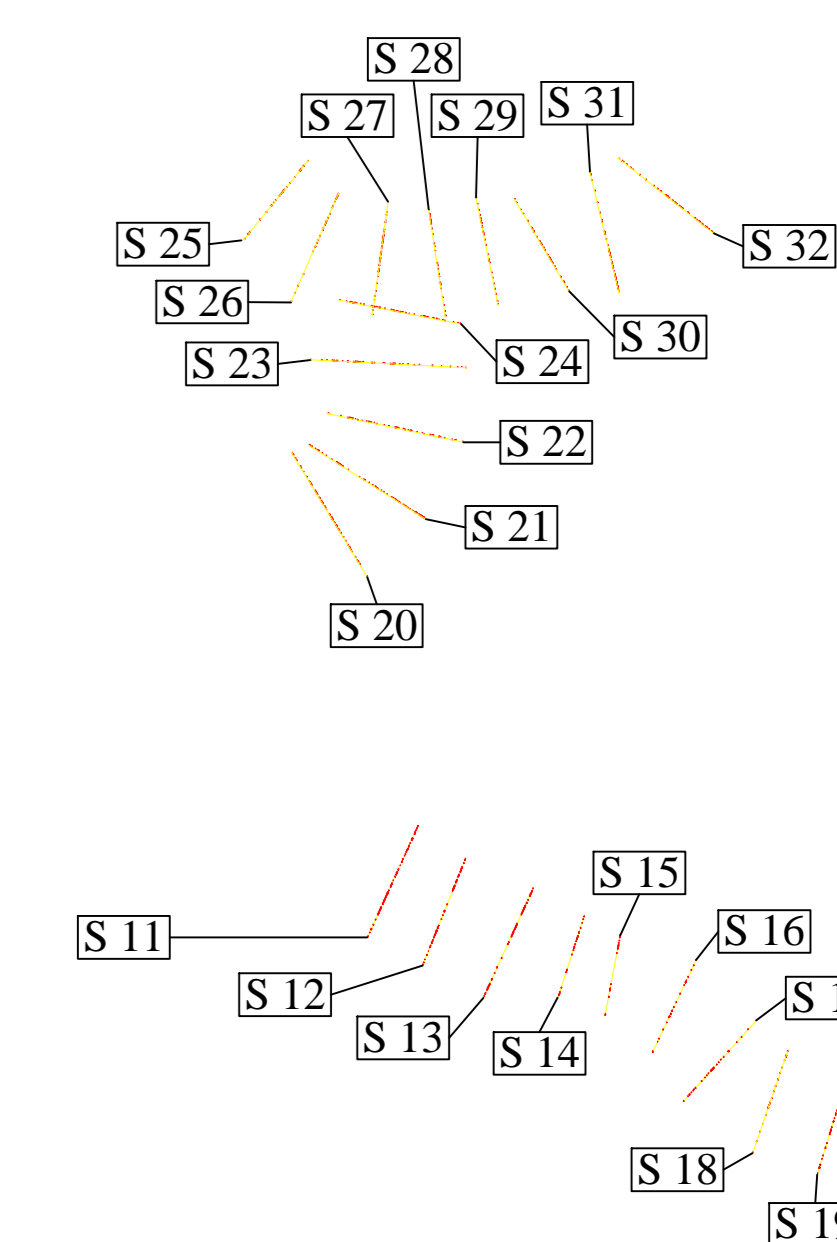


S 51 S 52 S 53

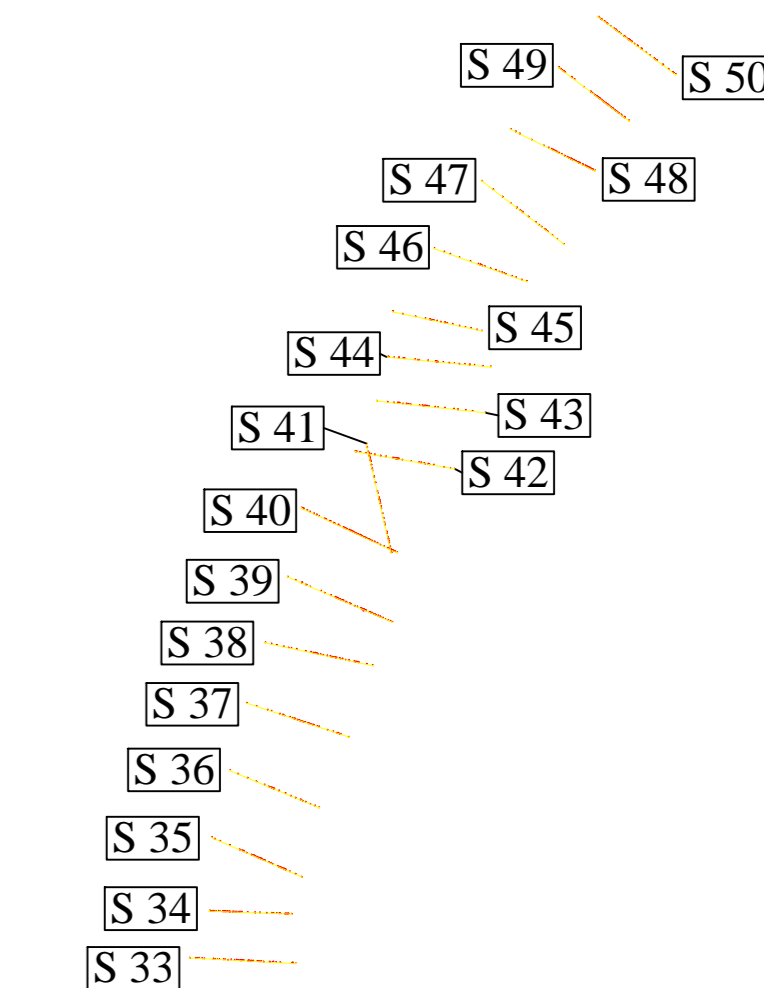

SEZIONE N. 31

SCALA 1:200


QT. REF. 387.000

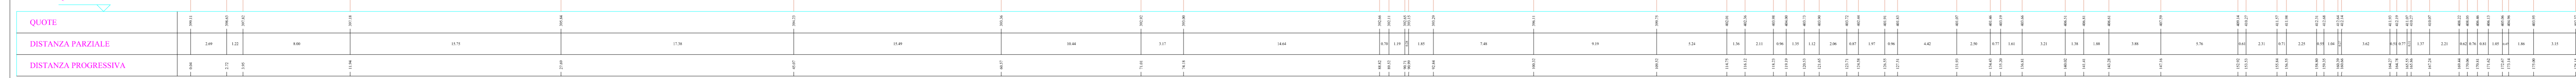

SEZIONE N. 32

SCALA 1:200


QT. REF. 380.000

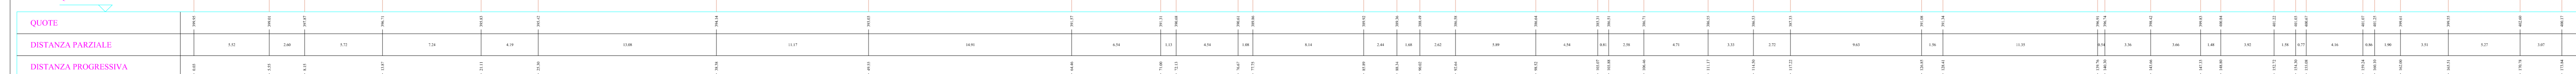

SEZIONE N. 33

SCALA 1:200

QT. REF. 489.000

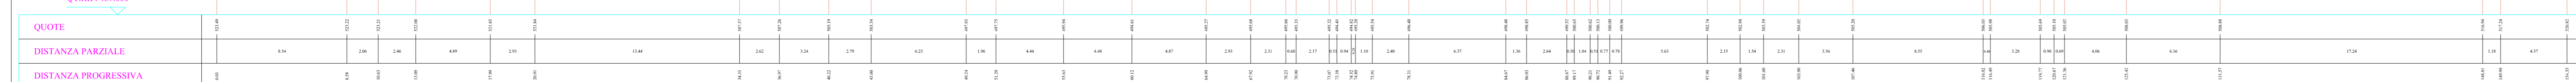

COMMITTENTE:



PROGETTAZIONE:



U.O. PROGETTAZIONE LINEE, NODI E ARMAMENTO

PROGETTO DEFINITIVO

VELOCIZZAZIONE LINEA SAN GAVINO - SASSARI - OLBIA  
VARIANTE DI TORRALBA - BONORVA

RILIEVI TOPOGRAFICI  
SEZIONI IDRAULICHE GIAVE

FOGLIO 8 DI 12

SCALA:  
1:200

COMMESSA LOTTO FASE ENTE TIPO DOC. OPERA/DISCIPLINA PROGR. REV.

R/R04 04 D 13 W 1 F0009 012 A

Rev.	Descrizione	Redatto	Data	Verificato	Data	Approvato	Data	Autorizzato Da
A	Emissione esecutiva	F. Pini	Ottobre 2017	S. Bianchi P. M. M.	Ottobre 2017	F. Pini	Ottobre 2017	V. Caputo