




NUOVA AUTOSTRADA AURELIA DIREZIONE SUD KM 12+450 - SVINCOLO DI MONTALTO DI CASTRO - POST OPERAM

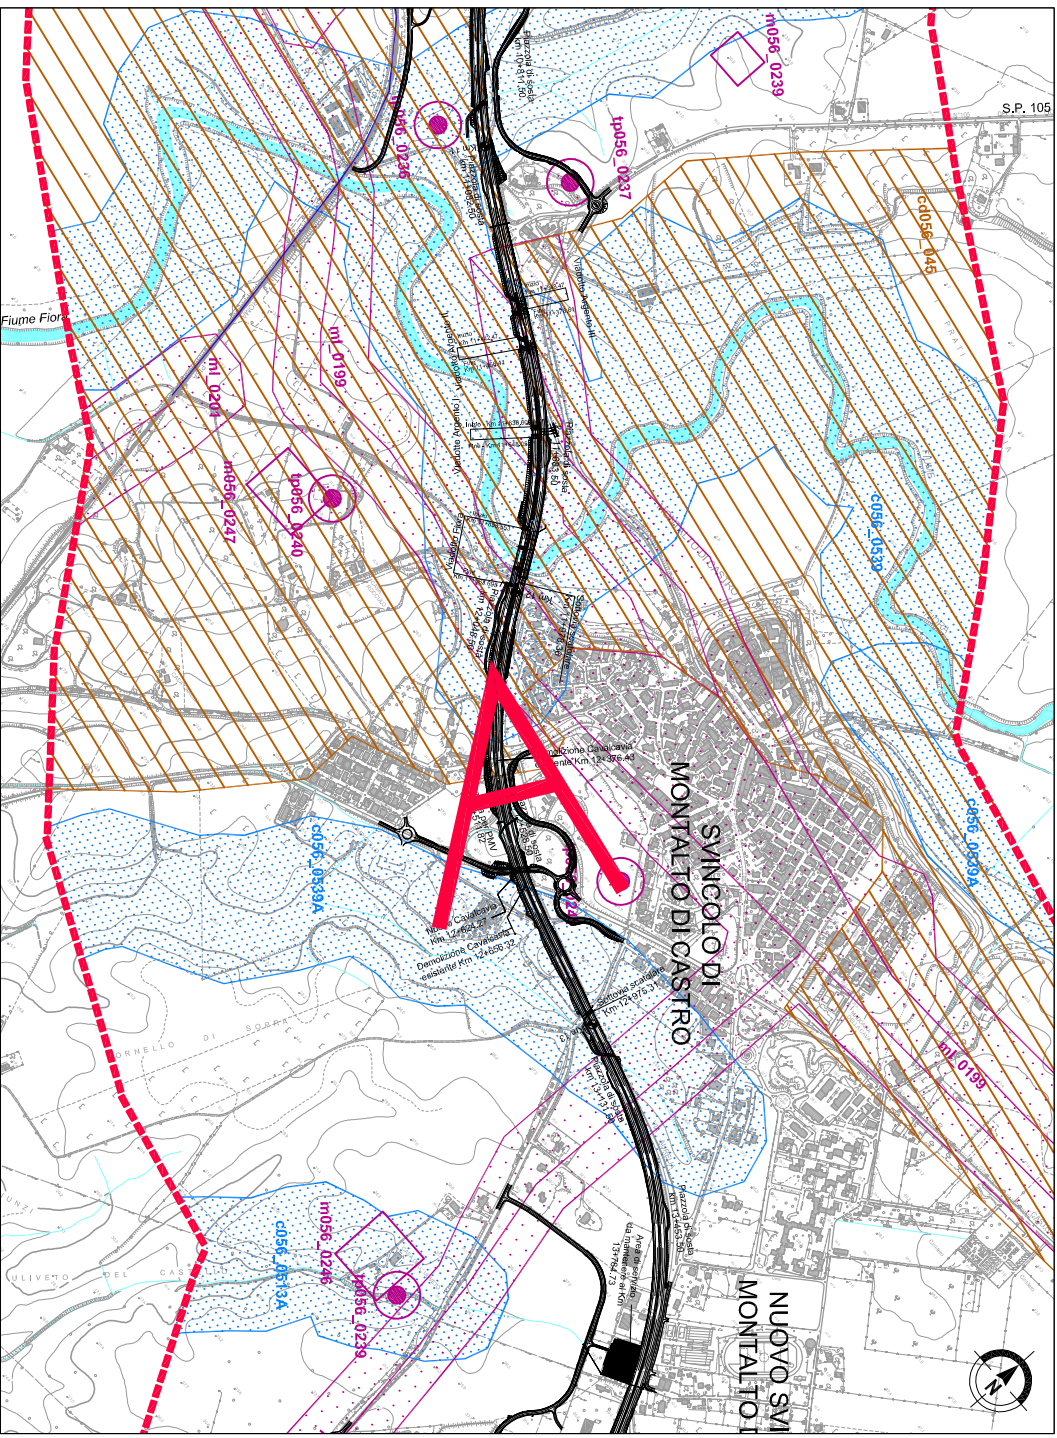

INQUADRAMENTO SU CARTA DEI VINCOLI

- LEGENDA
- IMMOBILI E AREE DI NOTEVOLE INTERESSE PUBBLICO**
- beni di interesse pubblico (art. 136 D.lgs. 42/04)
 - beni di interesse pubblico (art. 136 D.lgs. 42/04)
 - beni di interesse pubblico (art. 136 D.lgs. 42/04)
 - beni di interesse pubblico (art. 136 D.lgs. 42/04)
- VINCOLI RICOGNITIVI DI LEGGE**
- corse delle acque pubbliche art. 7 L.R. 24/98
 - aree di interesse archeologico già individuate art. 13 co. 3 lett a L.R. 24/98
 - aree di interesse archeologico già individuate art. 13 co. 3 lett a L.R. 24/98
 - aree di interesse archeologico già individuate art. 13 co. 3 lett a L.R. 24/98
- CONTO VISIVO**
- beni puntuali diffusi, testimonianza dei caratteri identitari archeologici e storici e relativa fascia di rispetto di 100 metri - art. 13 co. 3 lett a L.R. 24/98



Società Autostrada Tirenica p.a.
GRUPPO AUTOSTRADE PER L'ITALIA S.p.A.

AUTOSTRADA (A12) : ROSIGNANO – CIVITAVECCHIA
LOTTO 6B

TRATTO: PESCA ROMANA – TARQUINIA

PROGETTO DEFINITIVO

INFRASTRUTTURA STRATEGICA DI PREMINENTE INTERESSE NAZIONALE LE CUI PROCEDURE DI APPROVAZIONE SONO REGolate DALL' ART. 161 DEL D.LGS. 163/2006

RELAZIONE PAESAGGISTICA

FOTOSIMULAZIONI
AUTOSTRADA DIREZIONE SUD KM 12+450
SVINCOLO DI MONTALTO DI CASTRO

IL RESPONSABILE PROGETTAZIONE	IL RESPONSABILE INTERPRETAZIONE	IL DIRETTORE TECNICO
Ing. Maurizio Torresi Ond. Ing. Mario N. 16492	Ing. Massimo Alfieri Ond. Ing. Mario N. 20015	Ing. Maurizio Torresi Ond. Ing. Mario N. 16492
RESPONSABILE UFFICIO AUA	COORDINATORE GENERALE APS	RESPONSABILE DIREZIONE CALUPPO INFORMATICA

REFERIMENTO ELENCO	DATA:	REVISIONE:
CODICE	DESCRIZIONE	DATA
121121602AUA	138	FEBBRAIO 2011
121121602AUA	138	GIUGNO 2011

CONSEGUENZA	RESPONSABILE	DATA
CONSEGUENZA	CONSEGUENZA	CONSEGUENZA
CONSEGUENZA	CONSEGUENZA	CONSEGUENZA

RESPONSABILE DI COMMISSIONE	VERO DEL COMMITTEE	VERO DEL CONCESSIONE
Arch. Mario Conzatti Ond. Arch. Varesio N. 1294	SAT	VERO DEL CONCESSIONE