


PLANIMETRIA
scala 1:2000

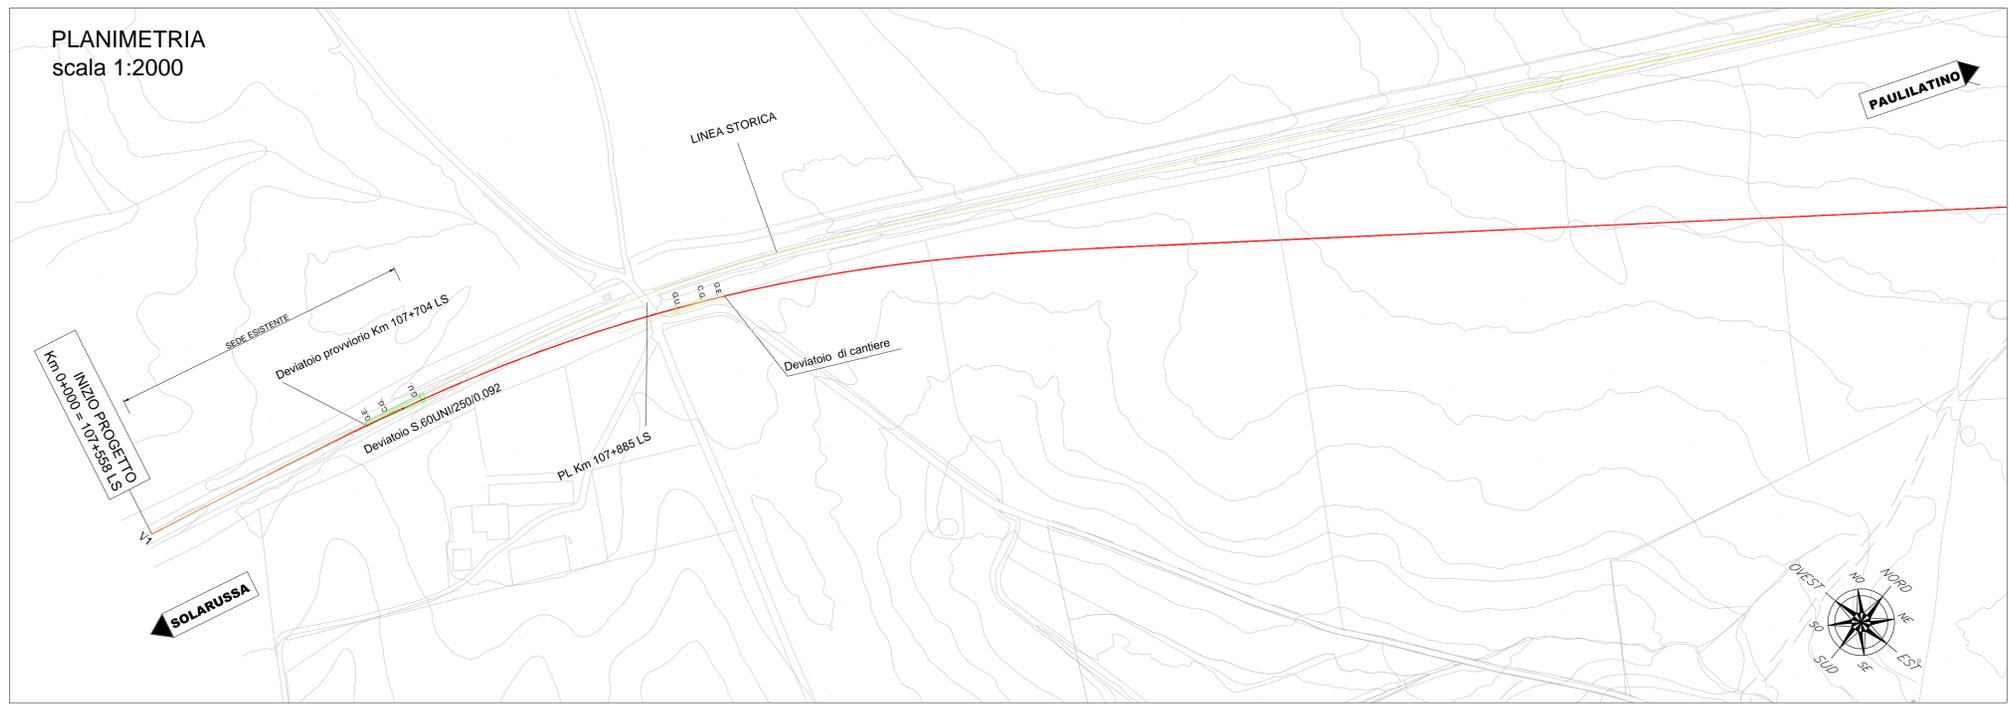


LEGENDA

- DEMOLIZIONE
- COSTRUZIONE
- PROVVISORIO
- PROVVISORIO COSTRUITO
- COSTRUITO


**VARIANTE BAULADU
Fase 1**

- Varo deviatio provvisorio
- Realizzazione tronchino provvisorio per gestione cantiere

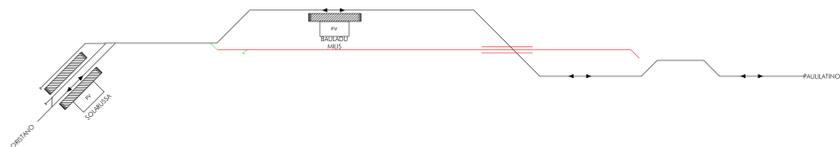

**VARIANTE BAULADU
Fase 3**

- Allaccio e attivazione variante di Bauladu
- Dismissione linea storica

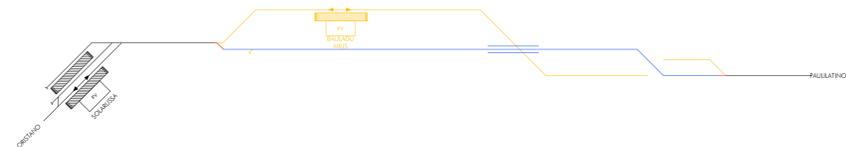

COMMITTENTE:



PROGETTAZIONE:



**DIREZIONE TECNICA
U.O. COORDINAMENTO NO CAPTIVE E INGEGNERIA DI SISTEMA**

**PROGETTO DEFINITIVO
VELOCIZZAZIONE LINEA SAN GAVINO - SASSARI - OLBIA
VARIANTE DI BAULADU**

INFRASTRUTTURA FERROVIARIA
Planimetria di fase

SCALA:



COMMESSA LOTTO FASE ENTE TIPO DOC. OPERA/DISCIPLINA PROGR. REV.

RR0H 01 D 13 P7 IF0004 001 A

Revis.	Descrizione	Redatto	Data	Verificato	Data	Approvato	Data	Autorizzato Data
A	Emissione esecutiva	L. Di Lorenzo	15 Marzo 2018	P. di Gerardo	15 Marzo 2018	T. Pacijini	15 Marzo 2018	G. Ingrosso 15 Marzo 2018

