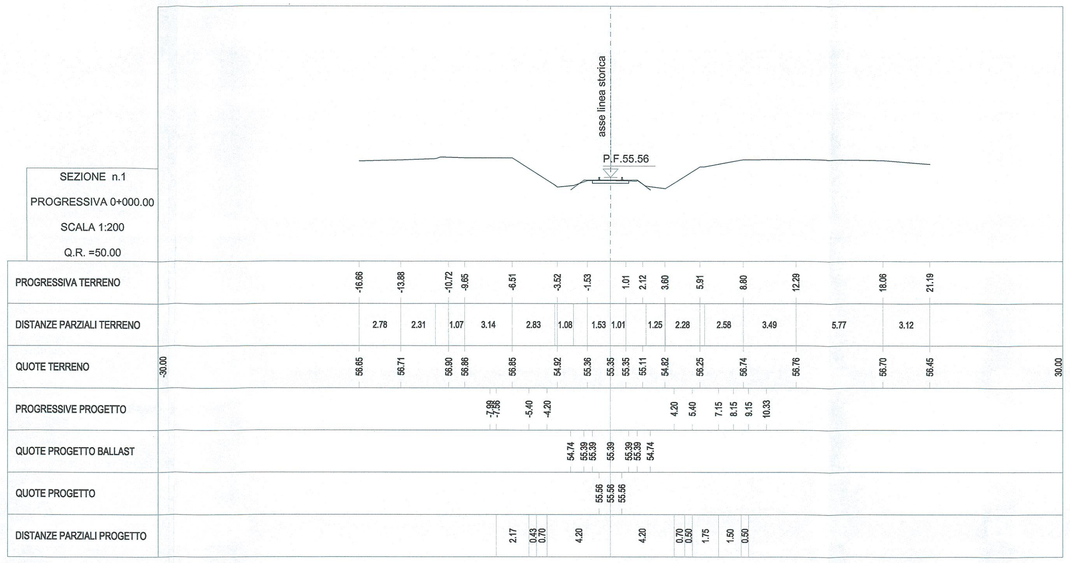

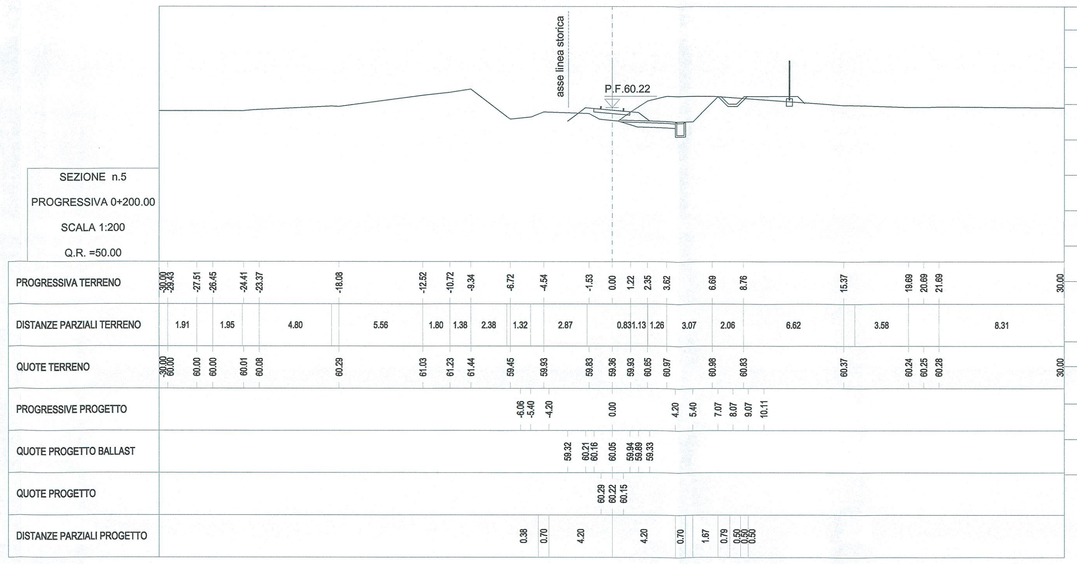

Volume Totale Sez. Km 0+200.00	
Area di Scavo mq	16.73
Area di Riporto mq	0.07
Volume di Scavo mc	379.92
Volume di Riporto mc	0.82
Volume Cumulato di Scavo mc	2926.50
Volume Cumulato di Riporto mc	8.18
Volume Netto mc	2918.32

Scotico piano di posa Sez. Km 0+200.00	
Area di Scotico mq	0.00
Volume di Scotico mc	0.00
Volume Cumulato di Scotico mc	0.00

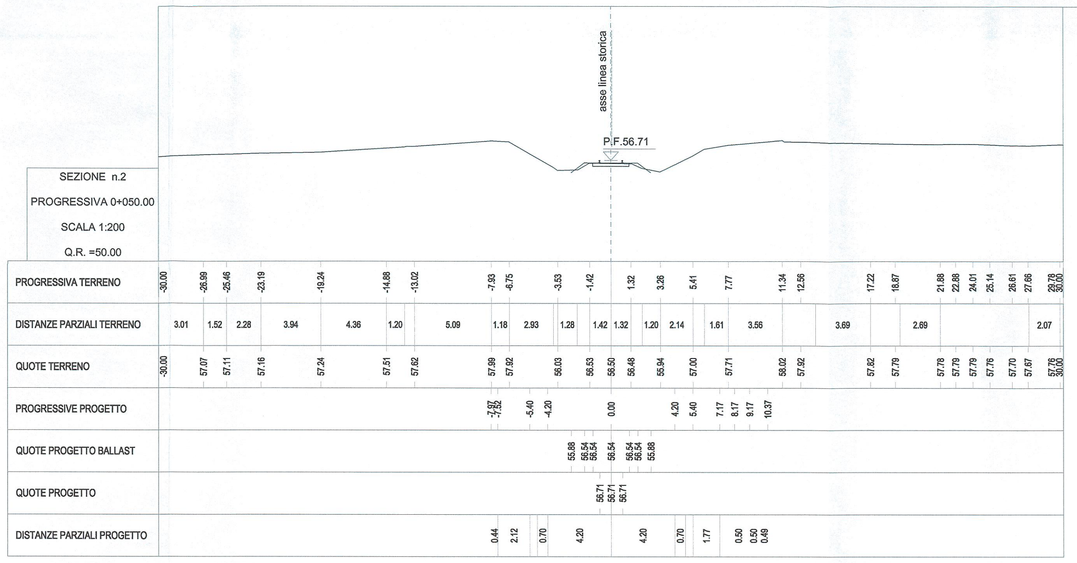

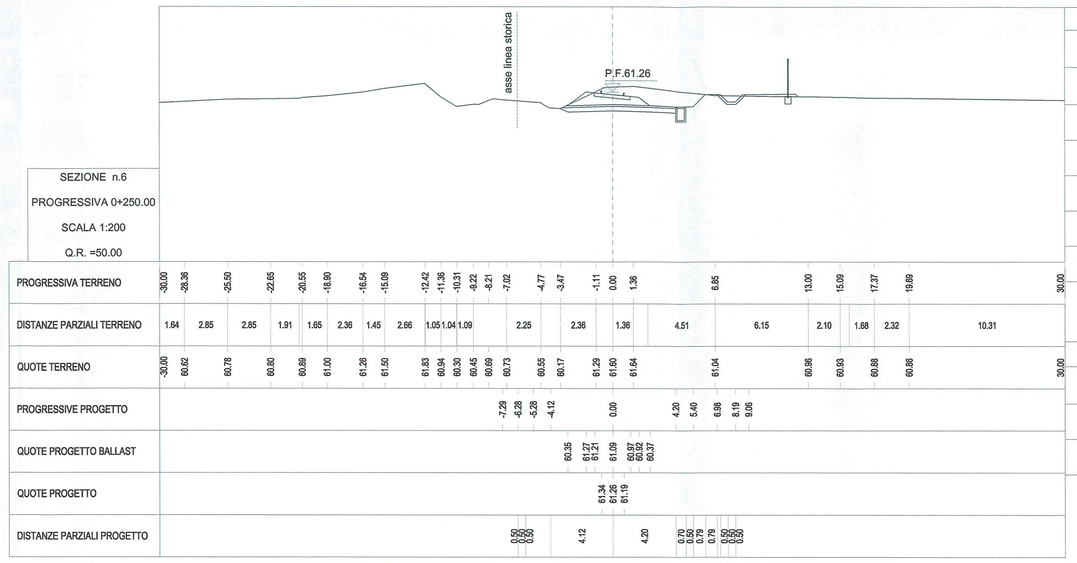

Volume Totale Sez. Km 0+250.00	
Area di Scavo mq	15.10
Area di Riporto mq	0.04
Volume di Scavo mc	400.87
Volume di Riporto mc	1.35
Volume Cumulato di Scavo mc	3748.49
Volume Cumulato di Riporto mc	11.20
Volume Netto mc	3737.29

Scotico piano di posa Sez. Km 0+250.00	
Area di Scotico mq	2.39
Volume di Scotico mc	29.93
Volume Cumulato di Scotico mc	29.93

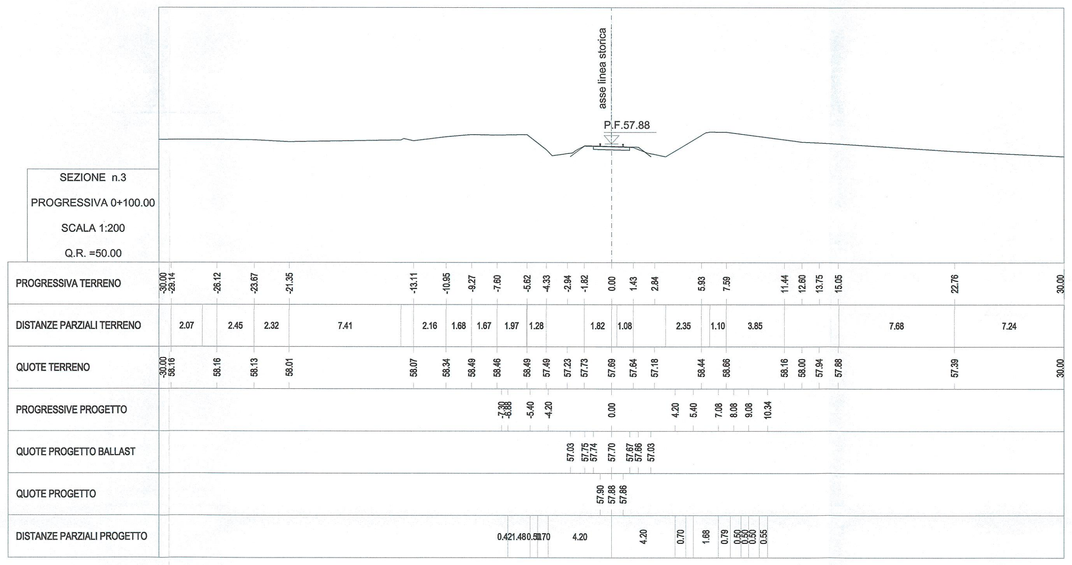

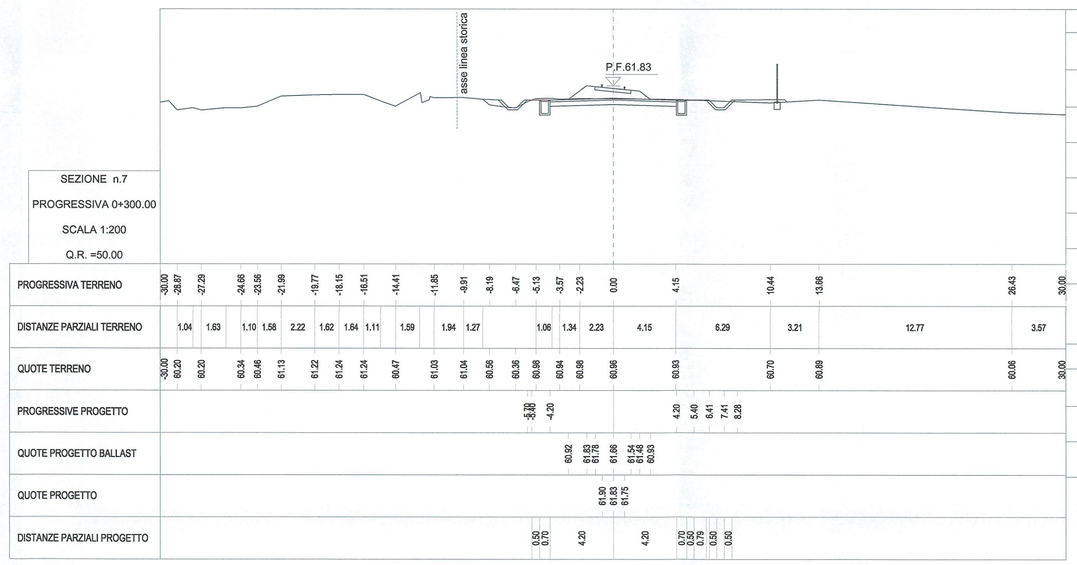

Volume Totale Sez. Km 0+300.00	
Area di Scavo mq	6.34
Area di Riporto mq	0.02
Volume di Scavo mc	198.45
Volume di Riporto mc	1.04
Volume Cumulato di Scavo mc	4254.63
Volume Cumulato di Riporto mc	13.51
Volume Netto mc	4241.12

Scotico piano di posa Sez. Km 0+300.00	
Area di Scotico mq	
Volume di Scotico mc	
Volume Cumulato di Scotico mc	

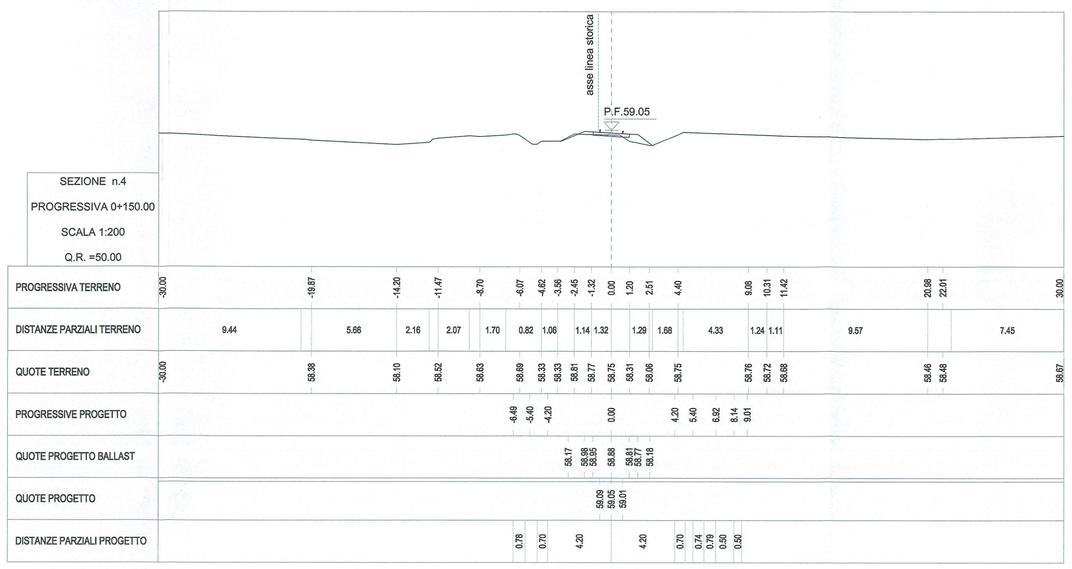

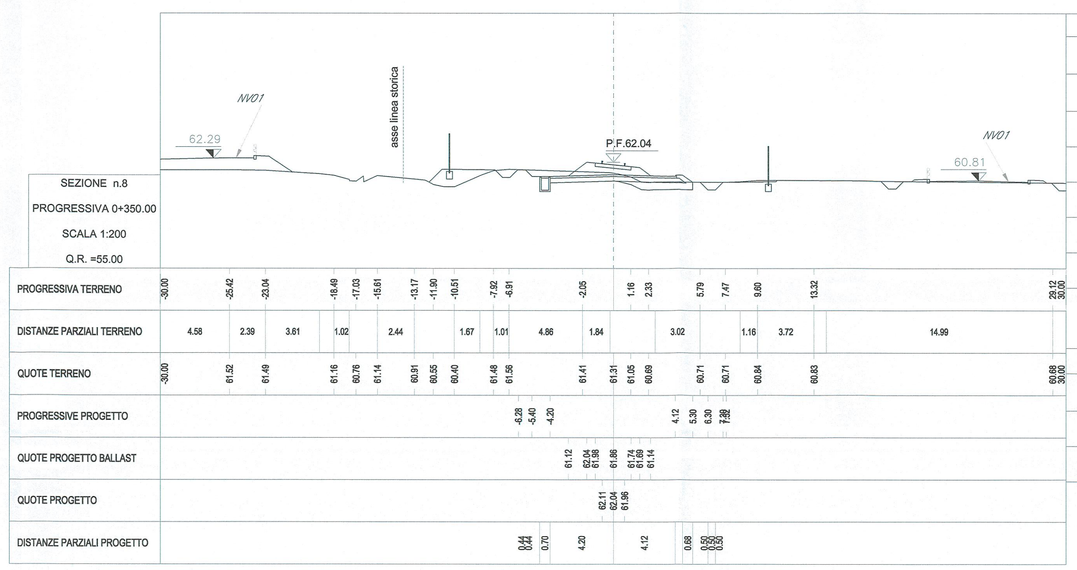

Volume Totale Sez. Km 0+350.00	
Area di Scavo mq	6.07
Area di Riporto mq	0.08
Volume di Scavo mc	136.19
Volume di Riporto mc	1.66
Volume Cumulato di Scavo mc	4530.27
Volume Cumulato di Riporto mc	16.13
Volume Netto mc	4514.15

Scotico piano di posa Sez. Km 0+350.00	
Area di Scotico mq	2.65
Volume di Scotico mc	86.33
Volume Cumulato di Scotico mc	259.68

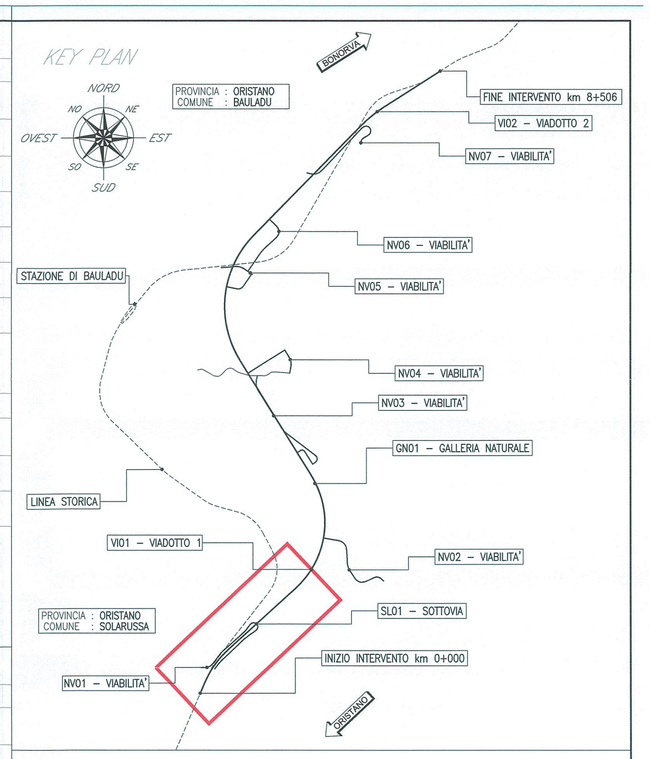

COMMITTENTE:

RFI RETE FERROVIARIA ITALIANA
GRUPPO FERROVIE DELLO STATO ITALIANE

PROGETTAZIONE:

ITALFERR
GRUPPO FERROVIE DELLO STATO ITALIANE

DIREZIONE TECNICA
U.O. COORDINAMENTO NO CAPTIVE E INGEGNERIA DI SISTEMA

PROGETTO DEFINITIVO

VELOCIZZAZIONE LINEA SAN GAVINO - SASSARI - OLBIA
VARIANTE DI BAULADU

INFRASTRUTTURA FERROVIARIA
Sezioni trasversali - Tavola 1 di 13

SCALA : 1:200

COMMESSA	LOTTO	FASE	ENTE	TIPO DOC.	OPERA/DISCIPLINA	PROGR.	REV.
RR0H	01	D	13	W9	IF0001	001	A

Revis.	Descrizione	Redatto	Data	Verificato	Data	Approvato	Data	Autorizzato
A	Emissione esecutiva	F. Bianchi	15 Marzo 2018	P. Di Gennaro	15 Marzo 2018	T. Paoletti	15 Marzo 2018	G. Arcidiacono 15 Marzo 2018

ITALFERR S.p.A. COORDINAMENTO PROGETTAZIONE Dott. Ing. GIULIANA IACOBESCO Ordine degli Ingegneri di ROMA N. 20502

File: RR0H01D13W9IF0001001A.dwg n.Elab.: 139