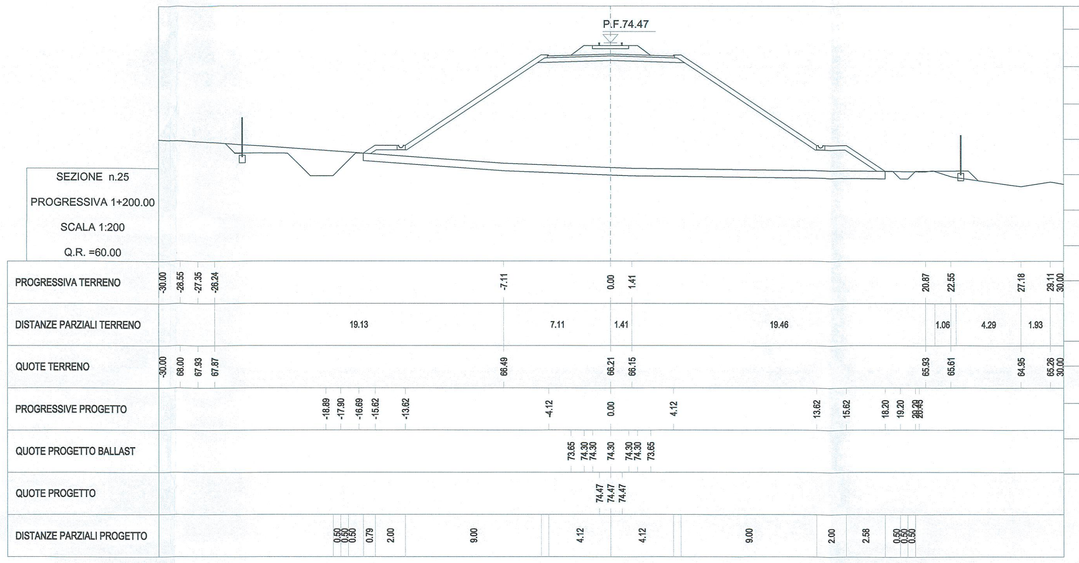

Volume Totale Sez. Km 1+200.00	
Area di Scavo mq	1.83
Area di Riporto mq	141.23
Volume di Scavo mc	45.89
Volume di Riporto mc	3284.72
Volume Cumulato di Scavo mc	6038.11
Volume Cumulato di Riporto mc	58315.63
Volume Netto mc	-52277.53

Scotico piano di posa Sez. Km 1+200.00	
Area di Scotico mq	17.06
Volume di Scotico mc	409.99
Volume Cumulato di Scotico mc	10051.29

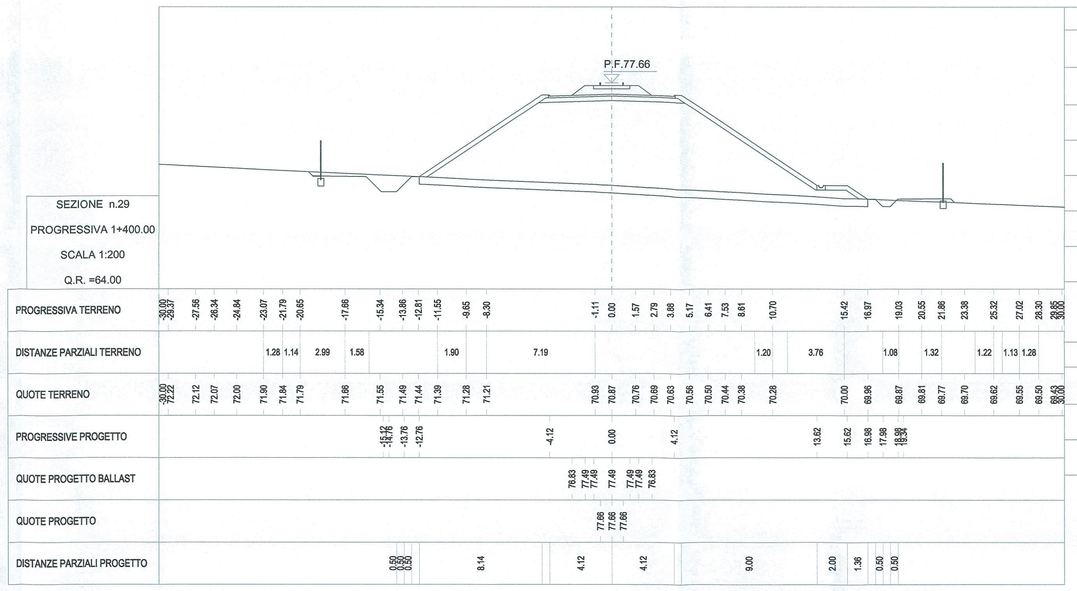

Volume Totale Sez. Km 1+400.00	
Area di Scavo mq	1.87
Area di Riporto mq	102.07
Volume di Scavo mc	40.58
Volume di Riporto mc	2685.69
Volume Cumulato di Scavo mc	6389.05
Volume Cumulato di Riporto mc	86785.46
Volume Netto mc	-80396.41

Scotico piano di posa Sez. Km 1+400.00	
Area di Scotico mq	14.62
Volume di Scotico mc	394.03
Volume Cumulato di Scotico mc	13507.75

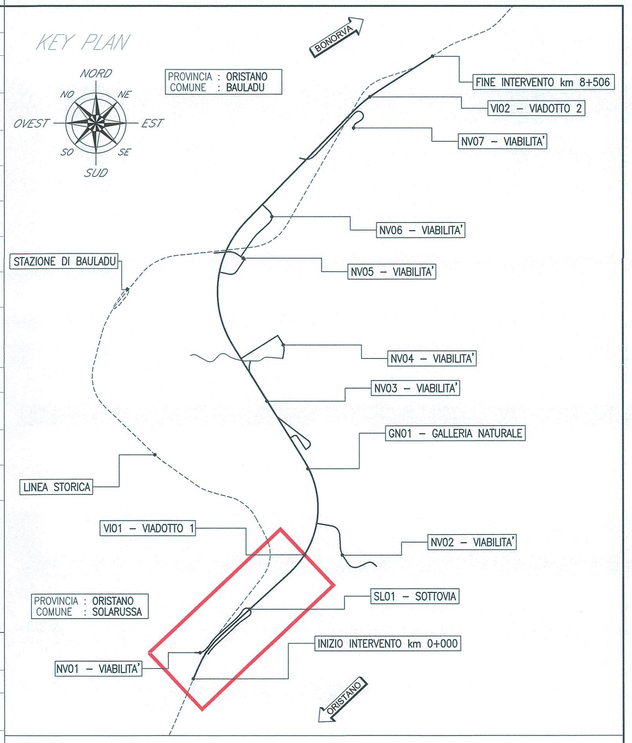

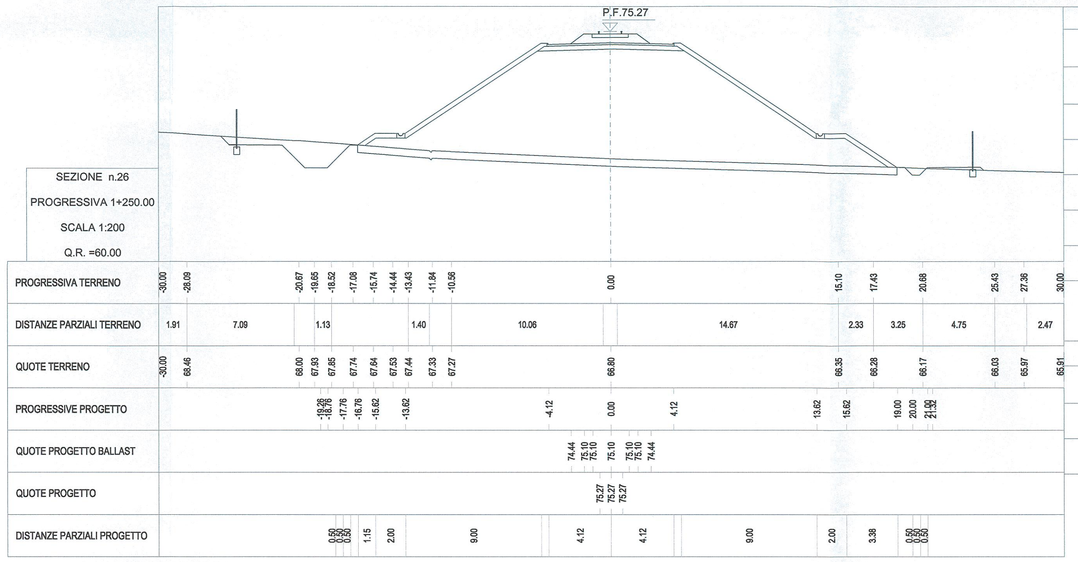

Volume Totale Sez. Km 1+250.00	
Area di Scavo mq	1.79
Area di Riporto mq	150.82
Volume di Scavo mc	46.09
Volume di Riporto mc	3945.26
Volume Cumulato di Scavo mc	6130.72
Volume Cumulato di Riporto mc	66086.32
Volume Netto mc	-59955.60

Scotico piano di posa Sez. Km 1+250.00	
Area di Scotico mq	17.64
Volume di Scotico mc	435.12
Volume Cumulato di Scotico mc	10914.29

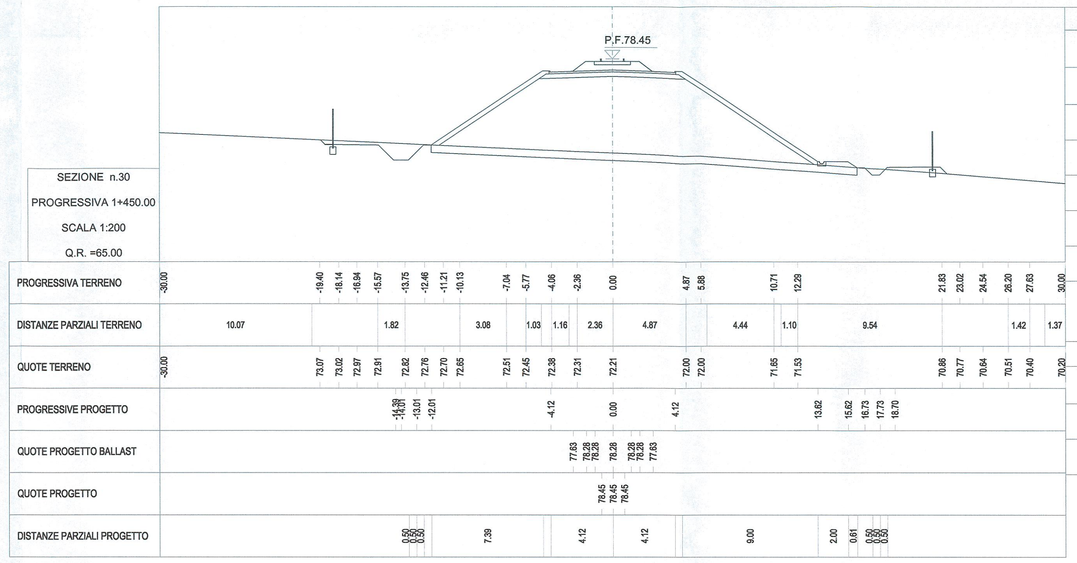

Volume Totale Sez. Km 1+450.00	
Area di Scavo mq	1.63
Area di Riporto mq	86.90
Volume di Scavo mc	42.20
Volume di Riporto mc	2172.93
Volume Cumulato di Scavo mc	6474.05
Volume Cumulato di Riporto mc	91320.93
Volume Netto mc	-84846.89

Scotico piano di posa Sez. Km 1+450.00	
Area di Scotico mq	13.86
Volume di Scotico mc	350.76
Volume Cumulato di Scotico mc	14238.69

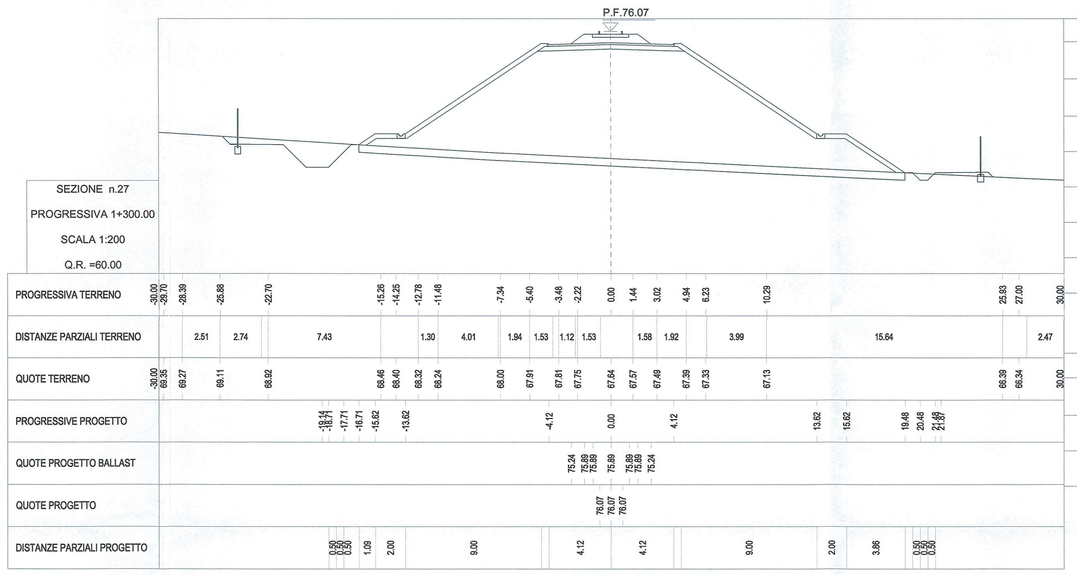

Volume Totale Sez. Km 1+300.00	
Area di Scavo mq	1.71
Area di Riporto mq	152.00
Volume di Scavo mc	43.86
Volume di Riporto mc	3744.75
Volume Cumulato di Scavo mc	6219.45
Volume Cumulato di Riporto mc	73561.07
Volume Netto mc	-67341.62

Scotico piano di posa Sez. Km 1+300.00	
Area di Scotico mq	17.85
Volume di Scotico mc	451.60
Volume Cumulato di Scotico mc	11814.86

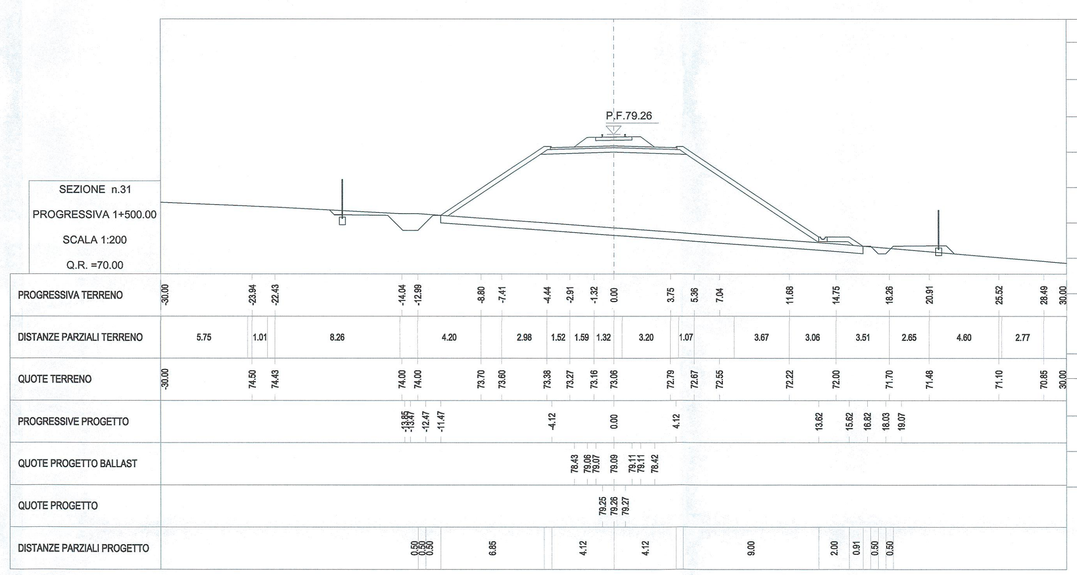

Volume Totale Sez. Km 1+500.00	
Area di Scavo mq	1.64
Area di Riporto mq	85.47
Volume di Scavo mc	40.08
Volume di Riporto mc	2139.30
Volume Cumulato di Scavo mc	6554.05
Volume Cumulato di Riporto mc	95617.43
Volume Netto mc	-89063.38

Scotico piano di posa Sez. Km 1+500.00	
Area di Scotico mq	13.76
Volume di Scotico mc	340.36
Volume Cumulato di Scotico mc	14920.74

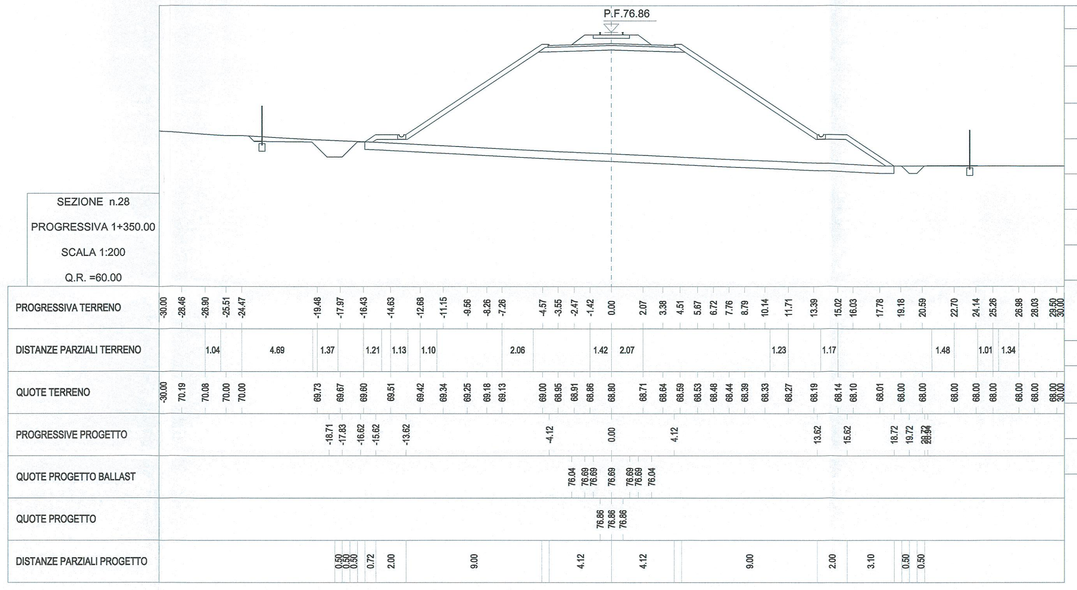

Volume Totale Sez. Km 1+350.00	
Area di Scavo mq	1.78
Area di Riporto mq	139.33
Volume di Scavo mc	43.96
Volume di Riporto mc	3614.46
Volume Cumulato di Scavo mc	6306.60
Volume Cumulato di Riporto mc	80948.36
Volume Netto mc	-74641.76

Scotico piano di posa Sez. Km 1+350.00	
Area di Scotico mq	17.28
Volume di Scotico mc	432.22
Volume Cumulato di Scotico mc	12686.44

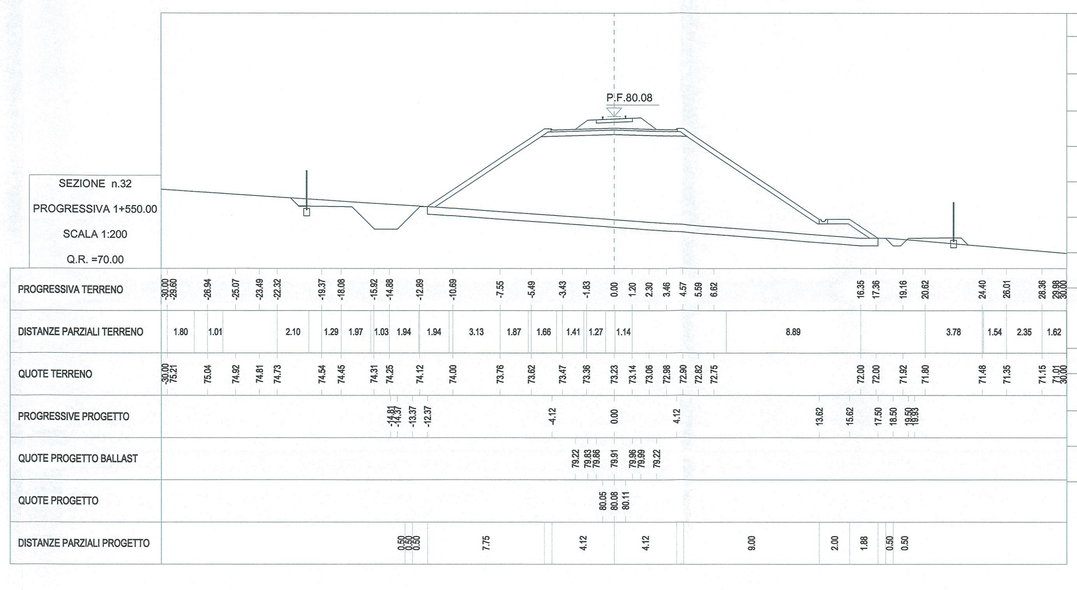

Volume Totale Sez. Km 1+550.00	
Area di Scavo mq	1.74
Area di Riporto mq	103.24
Volume di Scavo mc	42.36
Volume di Riporto mc	2428.53
Volume Cumulato di Scavo mc	6637.46
Volume Cumulato di Riporto mc	100252.43
Volume Netto mc	-93614.97

Scotico piano di posa Sez. Km 1+550.00	
Area di Scotico mq	14.69
Volume di Scotico mc	359.79
Volume Cumulato di Scotico mc	15028.69

COMMITTENTE:

RFI RETE FERROVIARIA ITALIANA
GRUPPO FERROVIE DELLO STATO ITALIANE

PROGETTAZIONE:

ITALFERR
GRUPPO FERROVIE DELLO STATO ITALIANE

DIREZIONE TECNICA
U.O. COORDINAMENTO NO CAPTIVE E INGEGNERIA DI SISTEMA

PROGETTO DEFINITIVO

VELOCIZZAZIONE LINEA SAN GAVINO - SASSARI - OLBIA
VARIANTE DI BAULADU

INFRASTRUTTURA FERROVIARIA
Sezioni trasversali - Tavola 4 di 13

SCALA : 1:200

COMMESSA	LOTTO	FASE	ENTE	TIPO DOC.	OPERA/DISCIPLINA	PROGR.	REV.
RR0H	01	D	13	W9	IF0001	004	A

Revis.	Descrizione	Redatto	Data	Verificato	Data	Approvato	Data	Autorizzato
A	Emissione esecutiva	F. Bianchi	15 Marzo 2018	P. Di Gennaro	15 Marzo 2018	T. Paoletti	15 Marzo 2018	

ITALFERR S.p.A.
COORDINAMENTO TECNICO
Dott. Ing. GIULIANO PONTICELLI
Ordine degli Ingegneri di Roma n. 20502

File: RR0H01D13W9IF0001004A.dwg n.Elab.: 40