



KEY PLAN

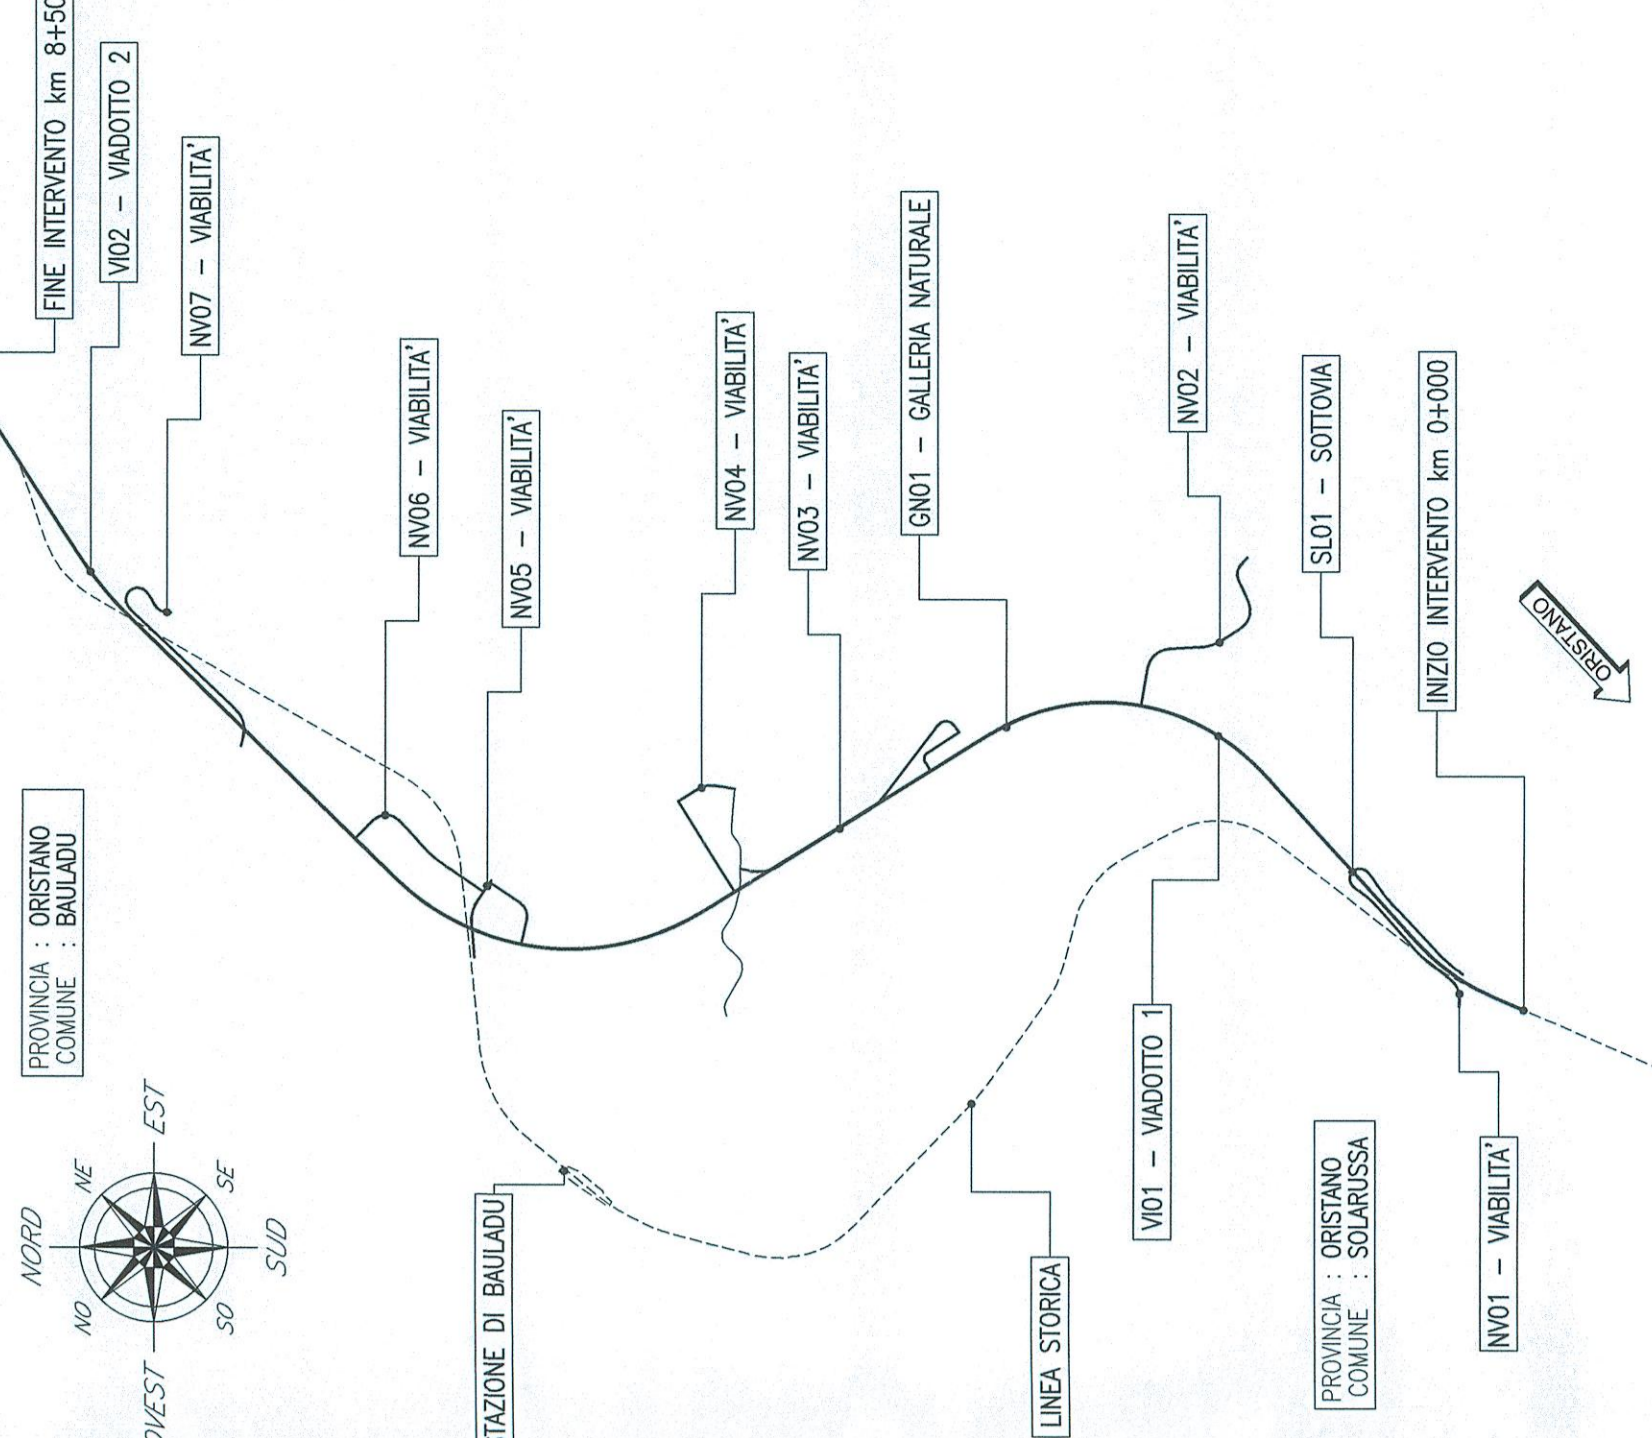


Volume Totale Sez. Km 6+250.00	
Area di Scavo	142.79
Area di Riporto	0.00
Volume di Scavo	3666.85
Volume di Riporto	0.00
Volume Cumulato di Scavo	4044.43
Volume Cumulato di Riporto	151994.74
Volume Netto	-107948.32

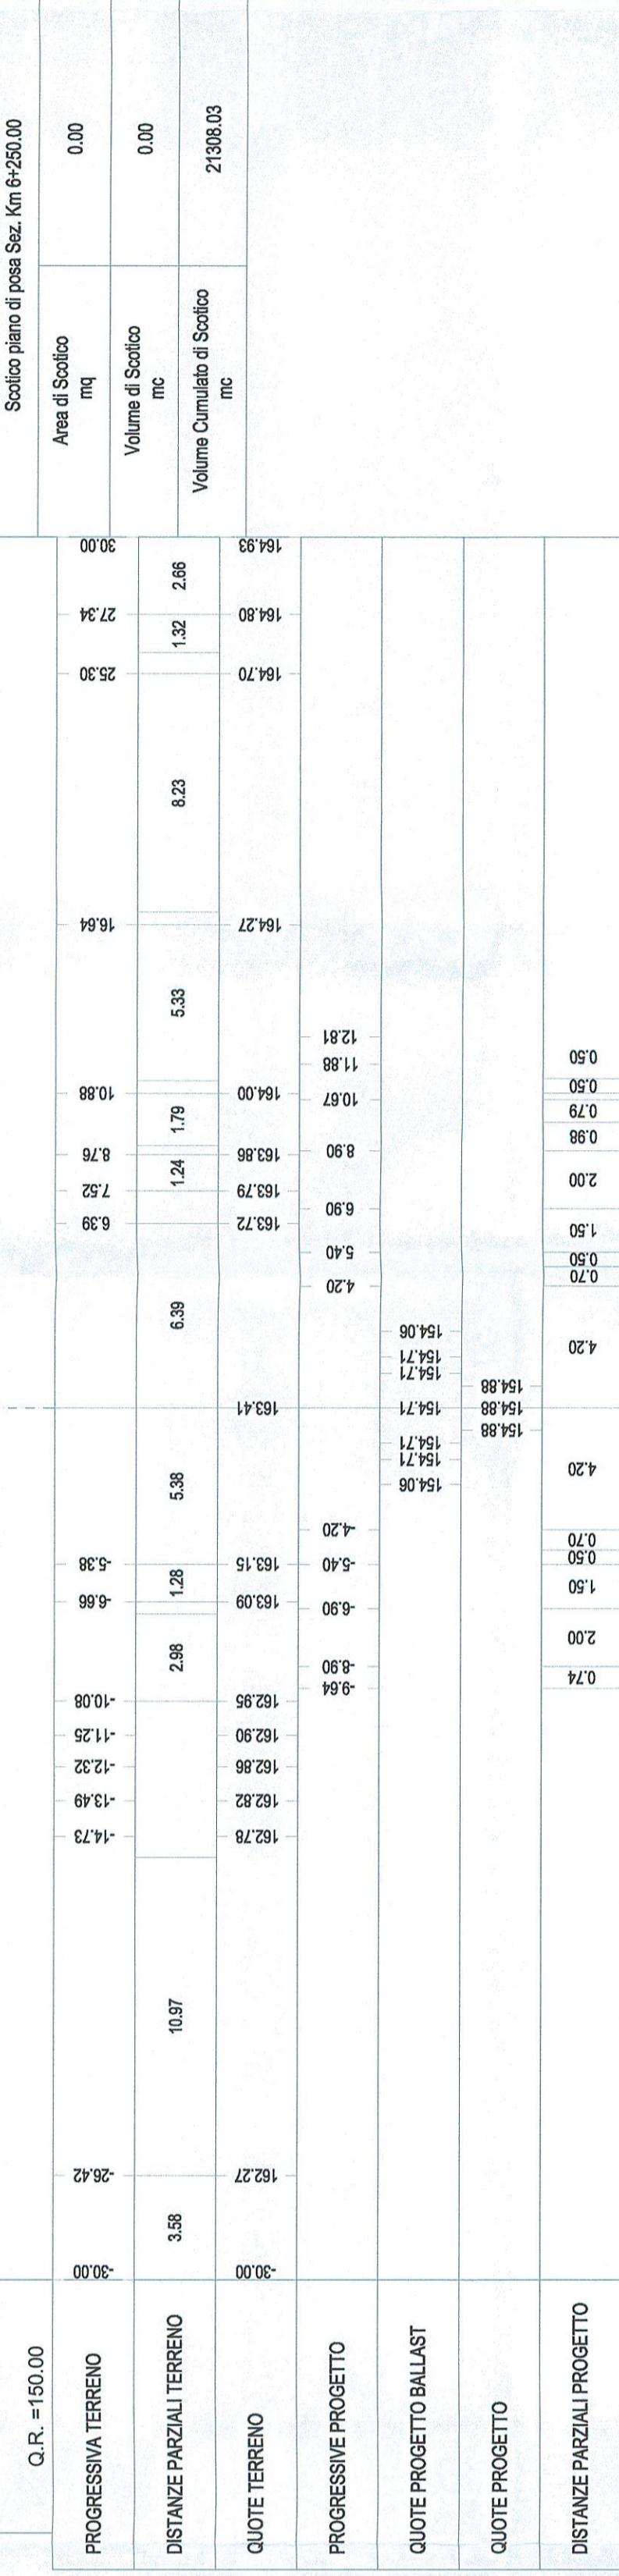

Scotto piano di posa Sez. Km 6+250.00	
Area di Scavo	0.00
Area di Riporto	0.00
Volume di Scavo	2100.00
Volume Cumulato di Scavo	2100.00

SEZIONE n.44	
PROGRESSIVA 6+250.00	
SCALA 1:200	
O.R. = 150.00	


Volume Totale Sez. Km 6+300.00	
Area di Scavo	131.26
Area di Riporto	0.00
Volume di Scavo	2662.22
Volume di Riporto	0.01
Volume Cumulato di Scavo	6061.05
Volume Cumulato di Riporto	151994.76
Volume Netto	-101133.70

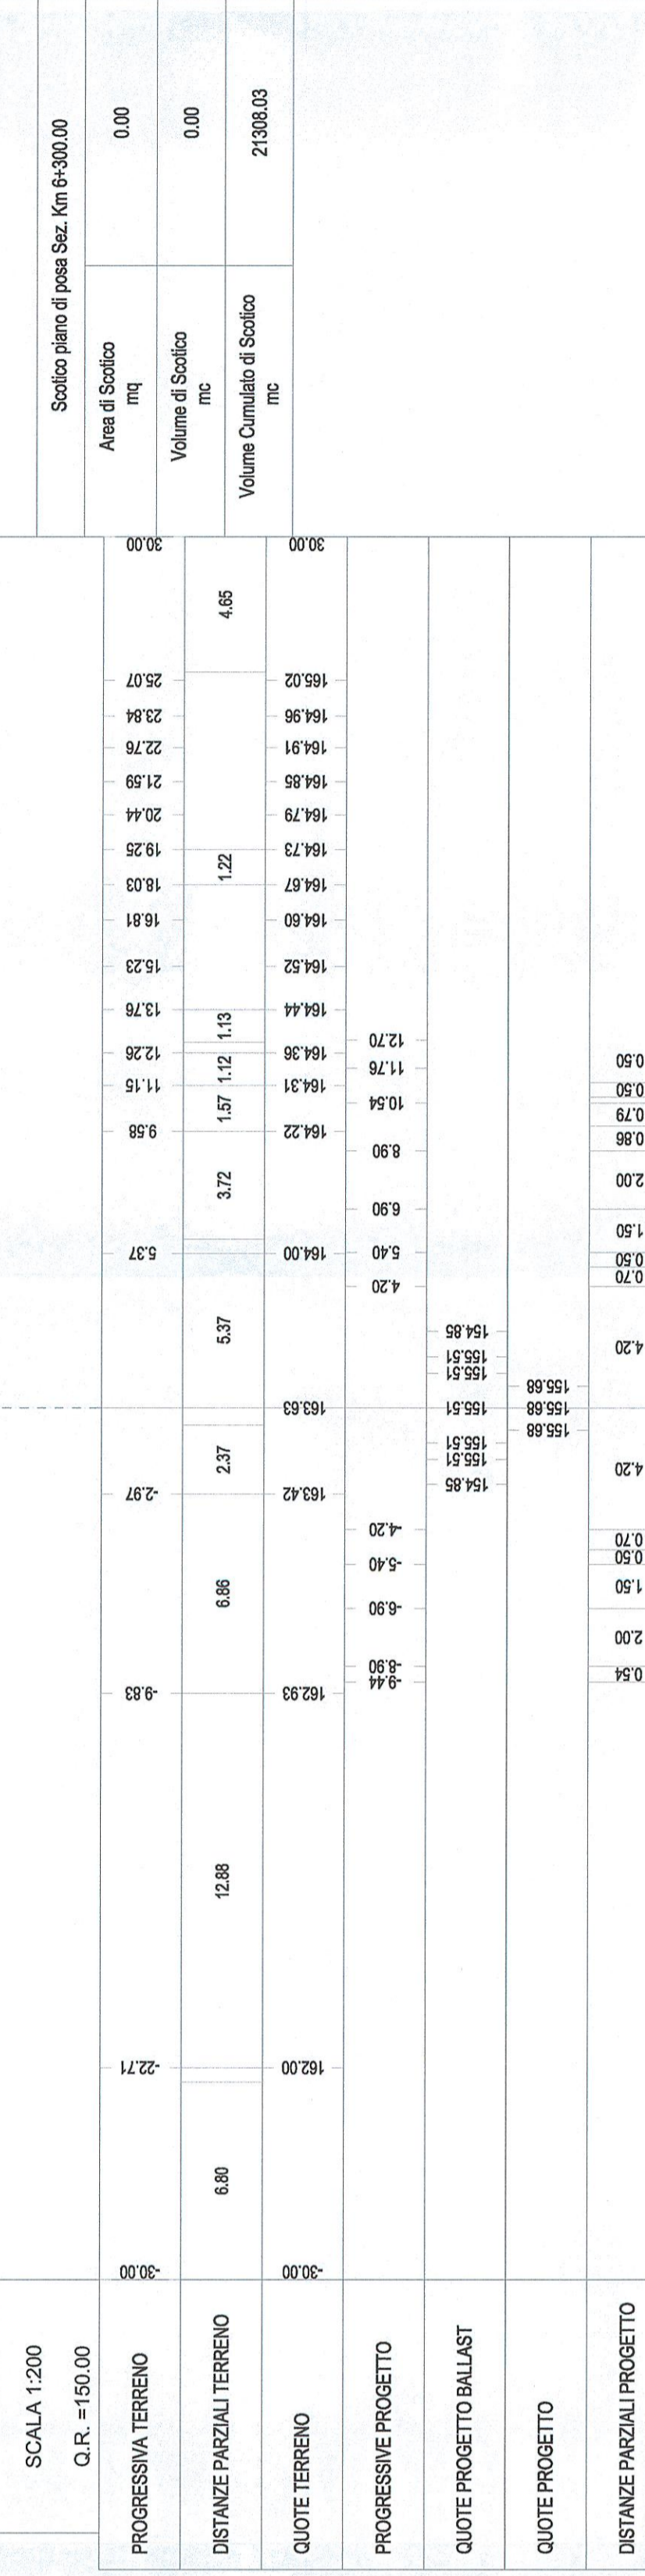

Scotto piano di posa Sez. Km 6+300.00	
Area di Scavo	0.00
Area di Riporto	0.00
Volume di Scavo	2100.00

SEZIONE n.45	
PROGRESSIVA 6+300.00	
SCALA 1:200	
O.R. = 150.00	


Volume Totale Sez. Km 6+350.00	
Area di Scavo	127.41
Area di Riporto	0.00
Volume di Scavo	3189.72
Volume di Riporto	0.02
Volume Cumulato di Scavo	5703.57
Volume Cumulato di Riporto	151994.80
Volume Netto	-46965.22

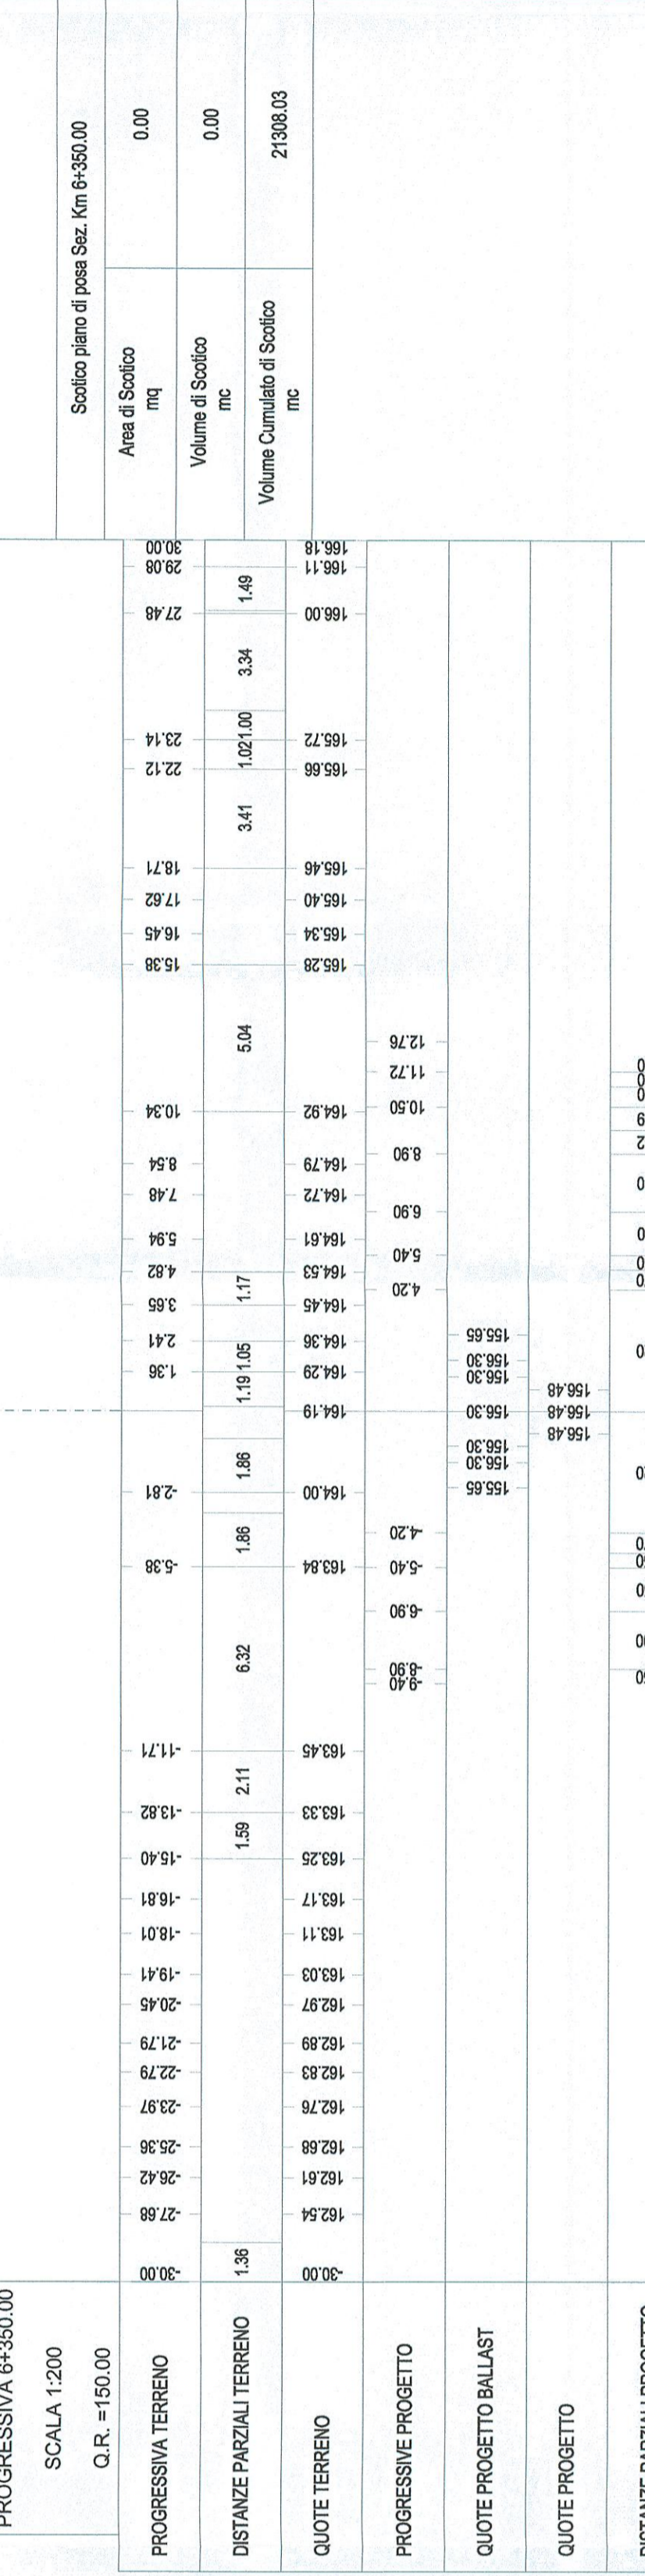

Scotto piano di posa Sez. Km 6+350.00	
Area di Scavo	0.00
Area di Riporto	0.00
Volume di Scavo	2100.00

SEZIONE n.46	
PROGRESSIVA 6+350.00	
SCALA 1:200	
O.R. = 150.00	


Volume Totale Sez. Km 6+100.00	
Area di Scavo	185.12
Area di Riporto	0.01
Volume di Scavo	4251.26
Volume di Riporto	0.07
Volume Cumulato di Scavo	1632.43
Volume Cumulato di Riporto	151994.11
Volume Netto	-131656.69

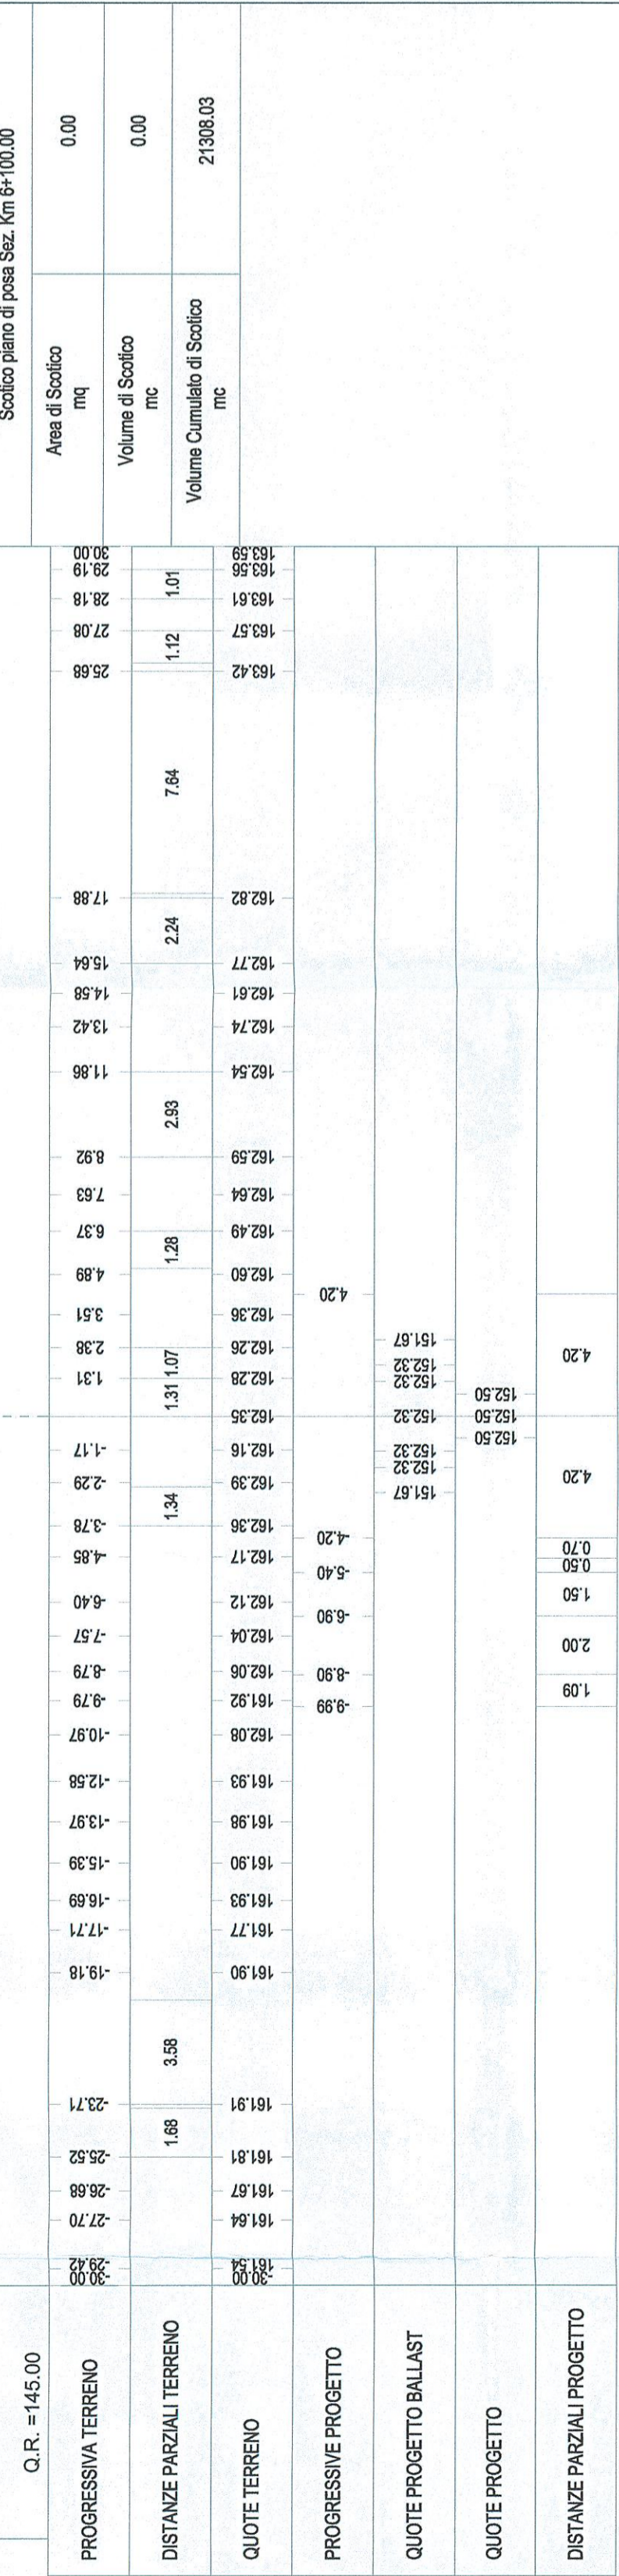

Scotto piano di posa Sez. Km 6+100.00	
Area di Scavo	0.00
Area di Riporto	0.00
Volume di Scavo	2100.00

SEZIONE n.41	
PROGRESSIVA 6+100.00	
SCALA 1:200	
O.R. = 145.00	


Volume Totale Sez. Km 6+150.00	
Area di Scavo	165.51
Area di Riporto	0.00
Volume di Scavo	4169.80
Volume di Riporto	0.01
Volume Cumulato di Scavo	28195.23
Volume Cumulato di Riporto	151994.19
Volume Netto	-125503.85

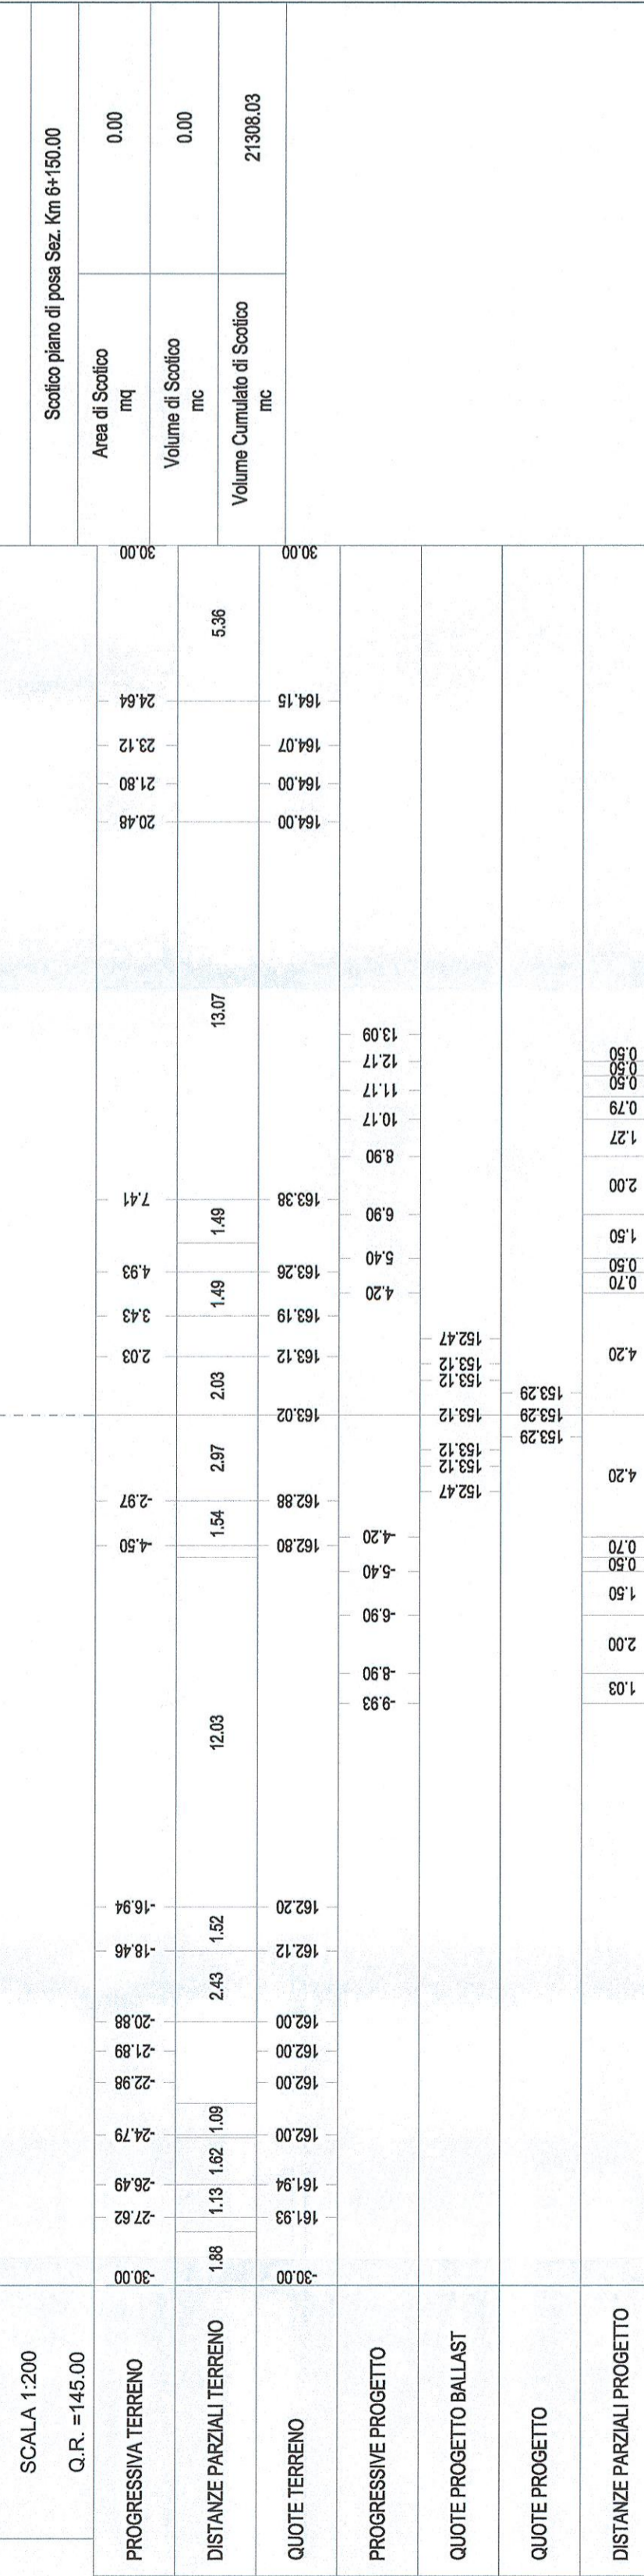

Scotto piano di posa Sez. Km 6+150.00	
Area di Scavo	0.00
Area di Riporto	0.00
Volume di Scavo	2100.00


SEZIONE n.42	
PROGRESSIVA 6+150.00	
SCALA 1:200	
O.R. = 145.00	

Volume Totale Sez. Km 6+200.00	
Area di Scavo	164.40
Area di Riporto	0.00
Volume di Scavo	3991.46
Volume di Riporto	0.01
Volume Cumulato di Scavo	3602.53
Volume Cumulato di Riporto	151994.21
Volume Netto	-113391.68

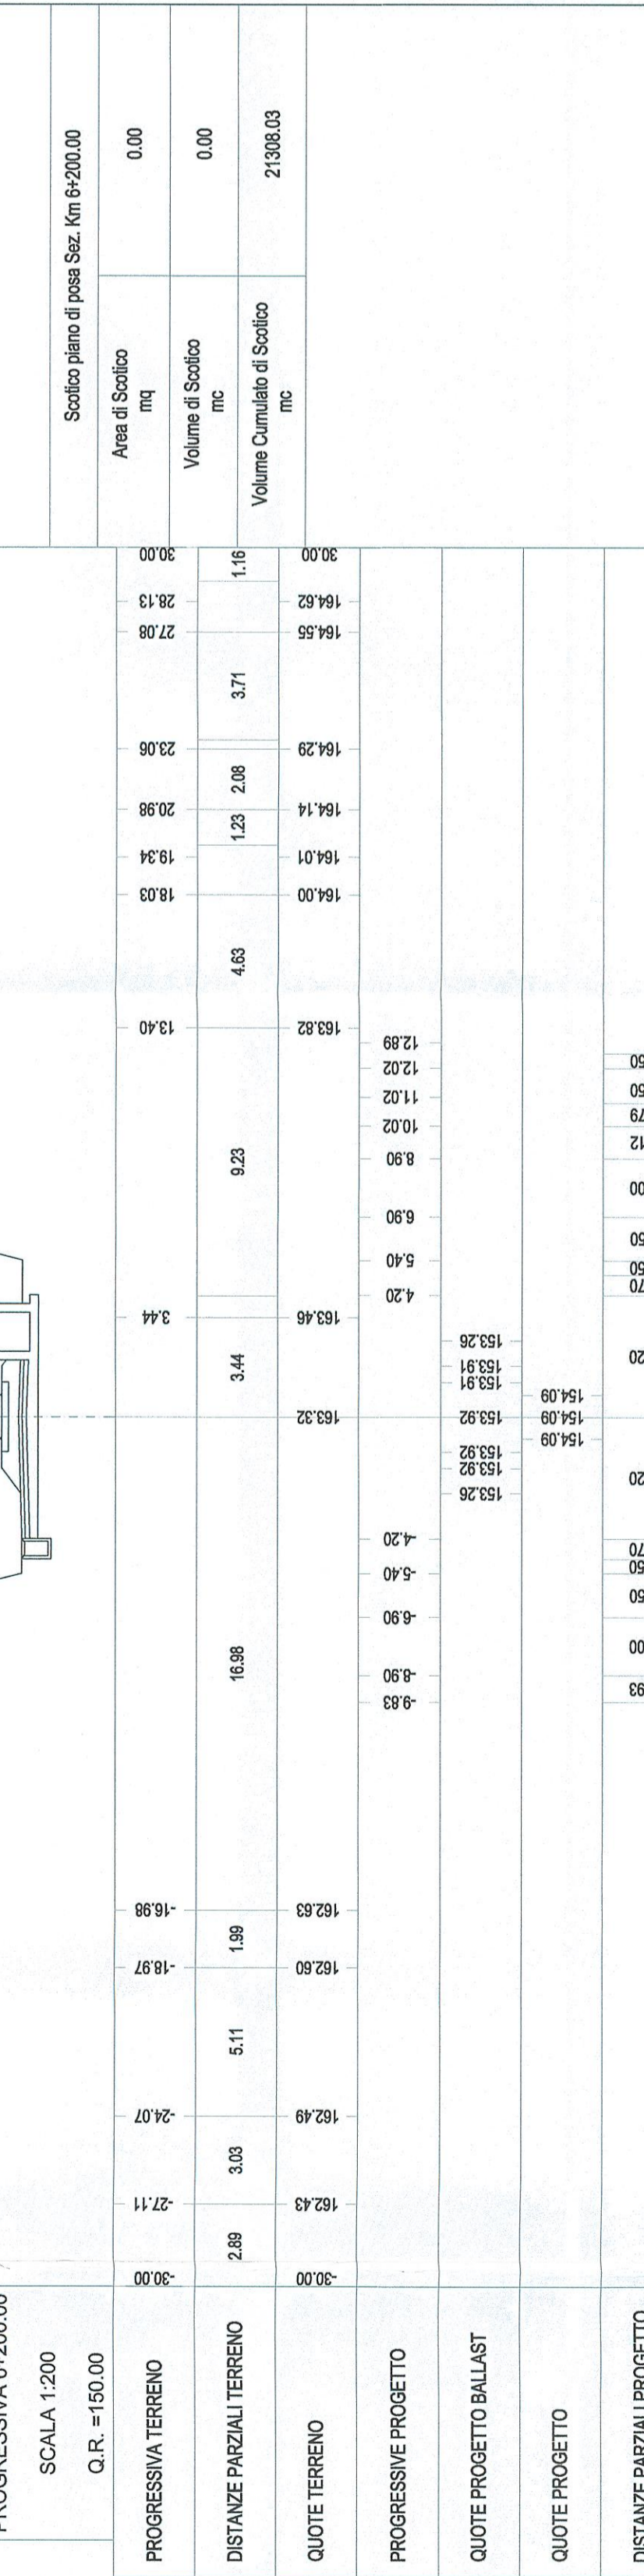

Scotto piano di posa Sez. Km 6+200.00	
Area di Scavo	0.00
Area di Riporto	0.00
Volume di Scavo	2100.00

SEZIONE n.43	
PROGRESSIVA 6+200.00	
SCALA 1:200	
O.R. = 150.00	

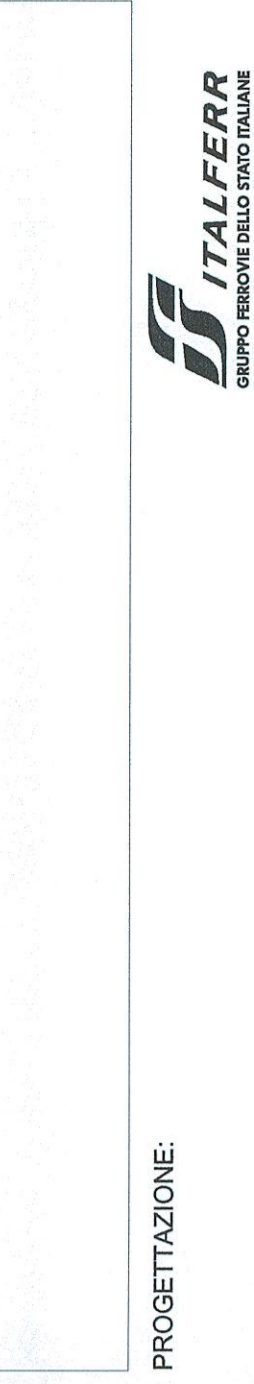

DIREZIONE TECNICA
U.O. COORDINAMENTO NO CAPTIVE E INGEGNERIA DI SISTEMA
PROGETTO DEFINITIVO
VELOCIZZAZIONE LINEA SAN GAVINO - SASSARI - OLBIA
VARIANTE DI BAULADU
INFRASTRUTTURA FERROVIARIA
 Sezioni trasversali - Tavola 6 di 13

COMMITTEE: _____

PROGETTAZIONE: _____

COMMESSA LOTTO FASE ENTE TIPO DOC. OPERADISCIPLINA PROGR. REV.

RR0H 01 D 13 W9 IF0001 006 A

Rev.	Descrizione	Redatto	Verificato	Data	Approvato	Data	Autorizzato	Data
A	Emissione esecutiva	F. Basso	15. Marzo	15. Marzo	15. Marzo	15. Marzo	15. Marzo	15. Marzo

SCALA: 1:200