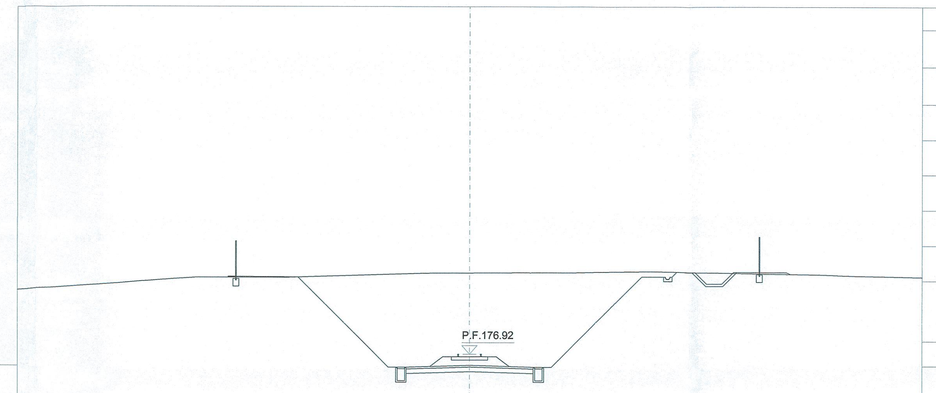

SEZIONE n.73
PROGRESSIVA 7+900.00
SCALA 1:200
Q.R. =170.00

| | | |