


SCALA 1:2000

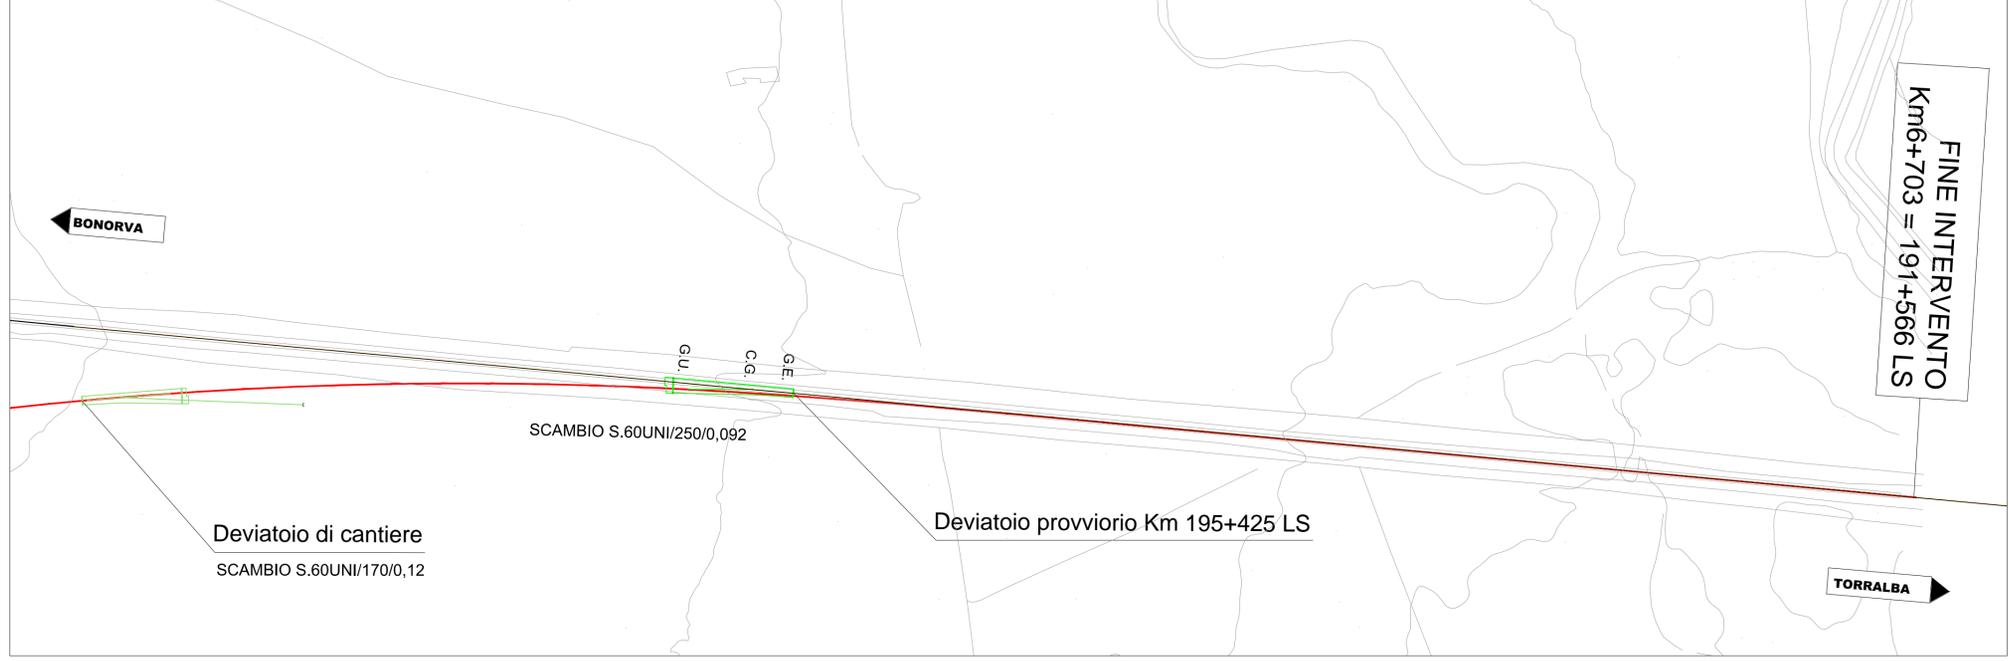

LEGENDA


—	DEMOLIZIONE
—	COSTRUZIONE
—	PROVVISORIO
—	PROVVISORIO COSTRUITO
—	COSTRUITO

VARIANTE BONORVA - TORRALBA
Fase 1


- Varo deviatoio provvisorio di cantiere



FASE 1

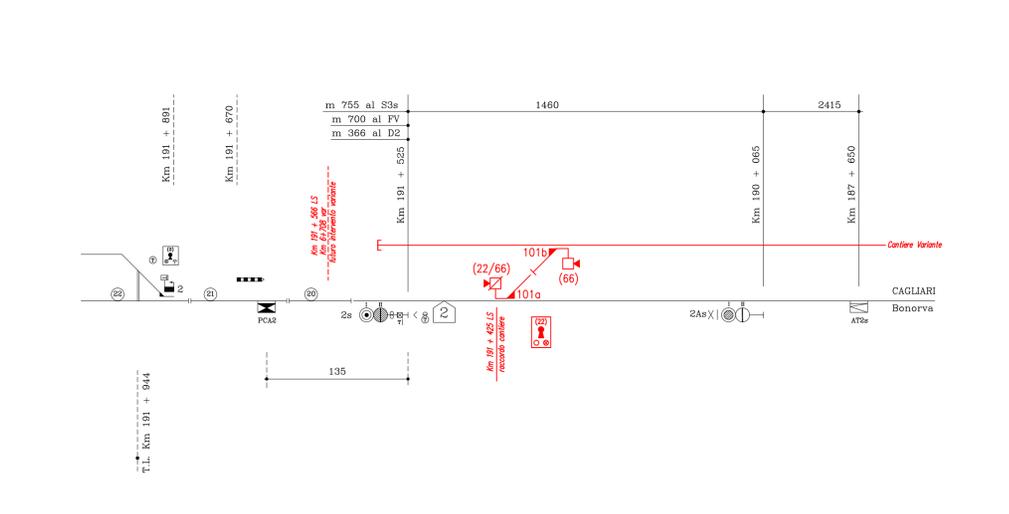

FASE FINALE

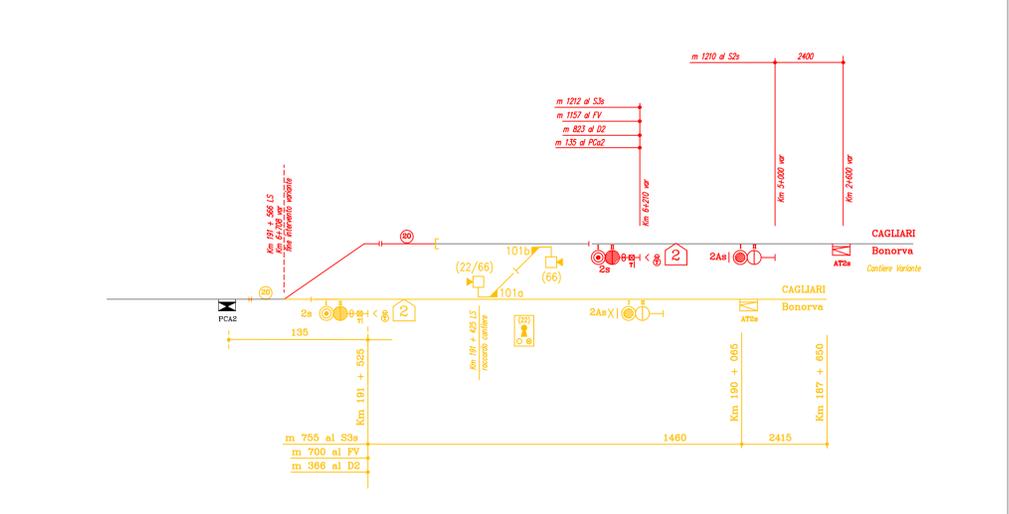

COMMITTENTE:

PROGETTAZIONE:

DIREZIONE TECNICA
U.O. COORDINAMENTO NO CAPTIVE E INGEGNERIA DI SISTEMA

PROGETTO DEFINITIVO
VELOCIZZAZIONE LINEA SAN GAVINO - SASSARI - OLBIA
VARIANTE DI BONORVA-TORRALBA

INFRASTRUTTURA FERROVIARIA
Planimetria di fase

SCALA:

COMMESSA LOTTO FASE ENTE TIPO DOC. OPERA/DISCIPLINA PROGR. REV.

RR0H 04 D 13 PZ IF0004 001 A

Revis.	Descrizione	Redatto	Data	Verificato	Data	Approvato	Data	Autorizzato	Data
A	Emissione esecutiva	L. Di Lorenzo	15 Marzo 2018	P. di Germaini	15 Marzo 2018	T. Paoletti	15 Marzo 2018	G. Di Lorenzo	15 Marzo 2018