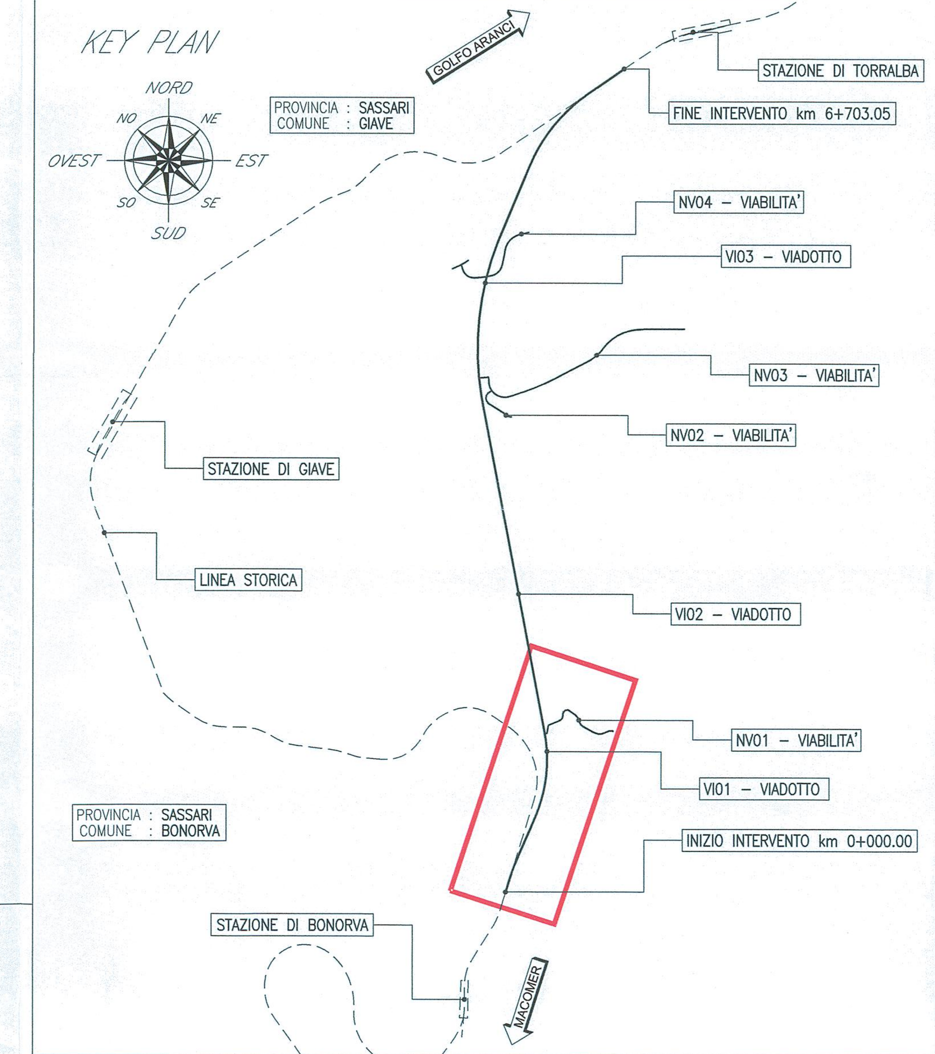

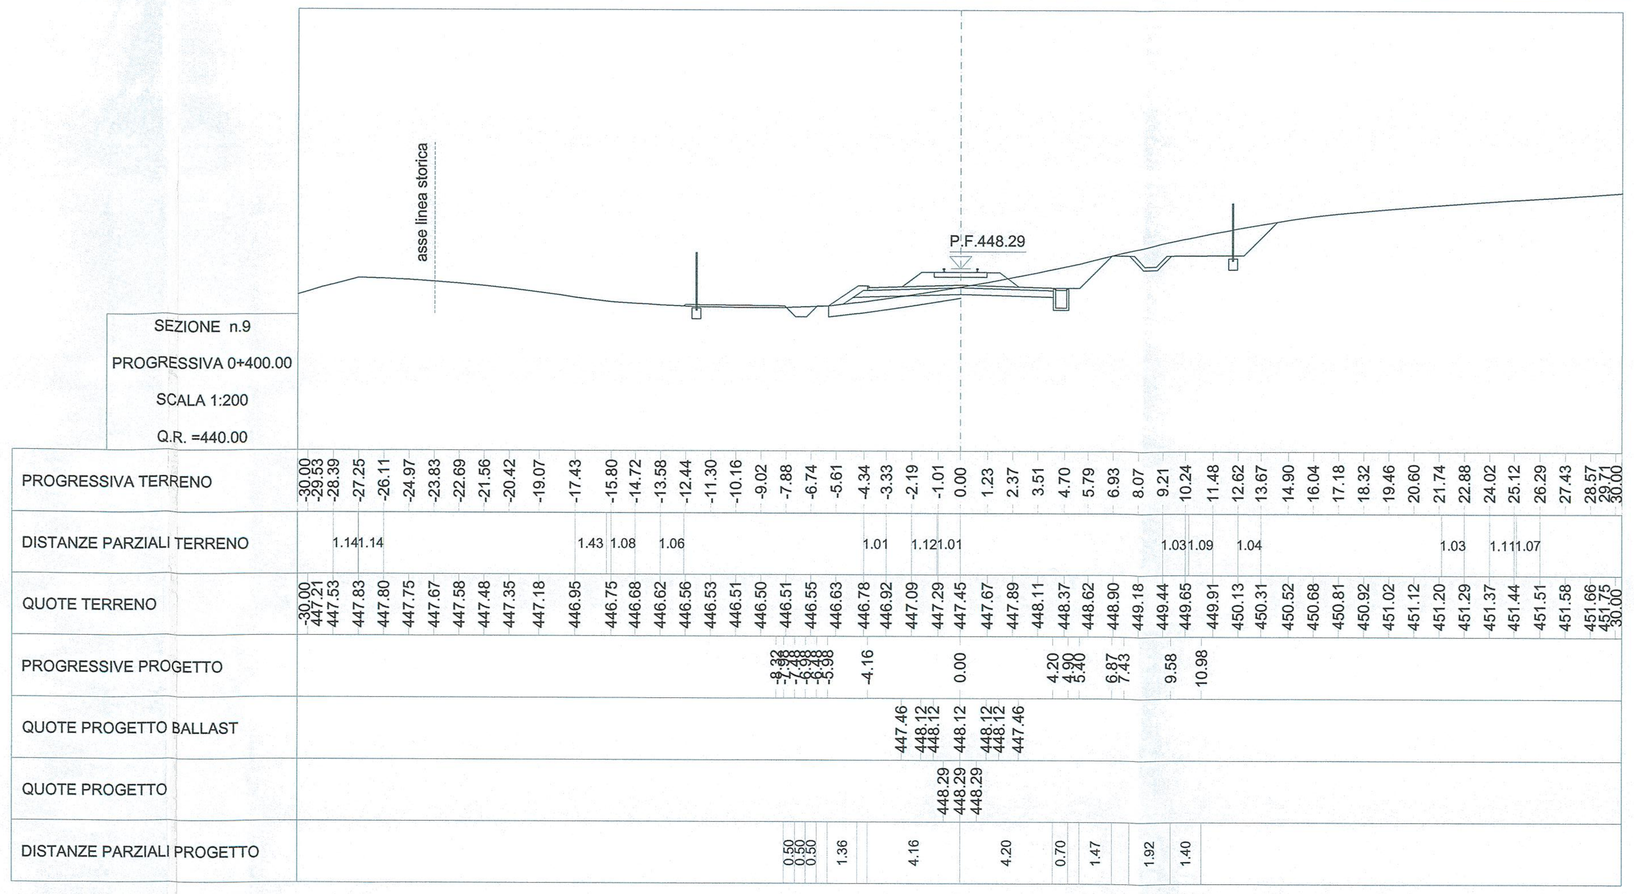

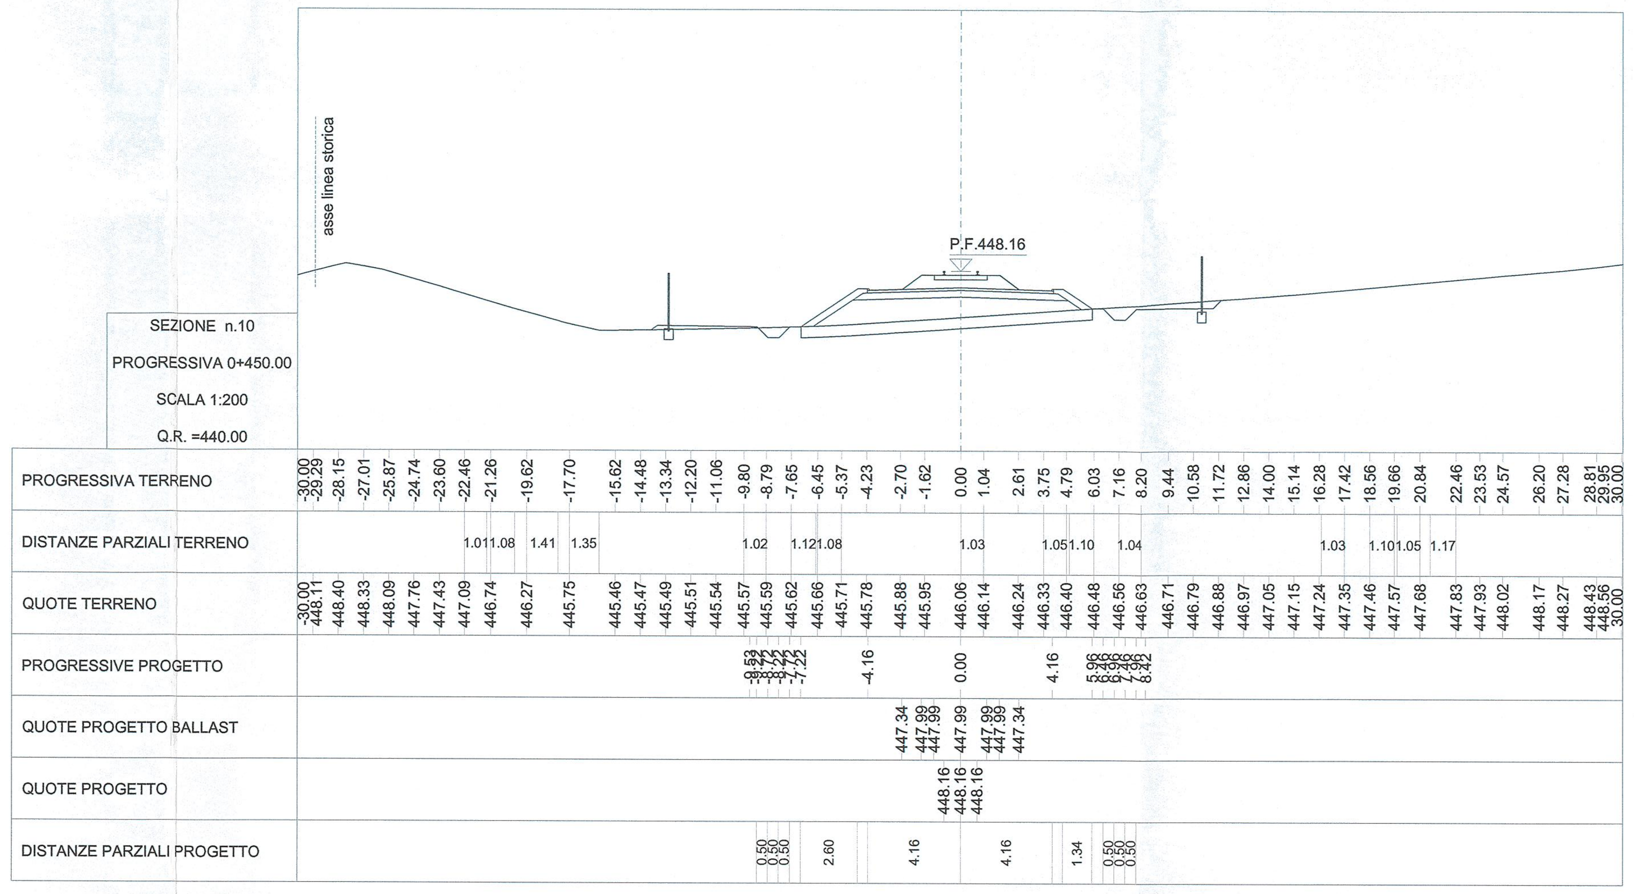

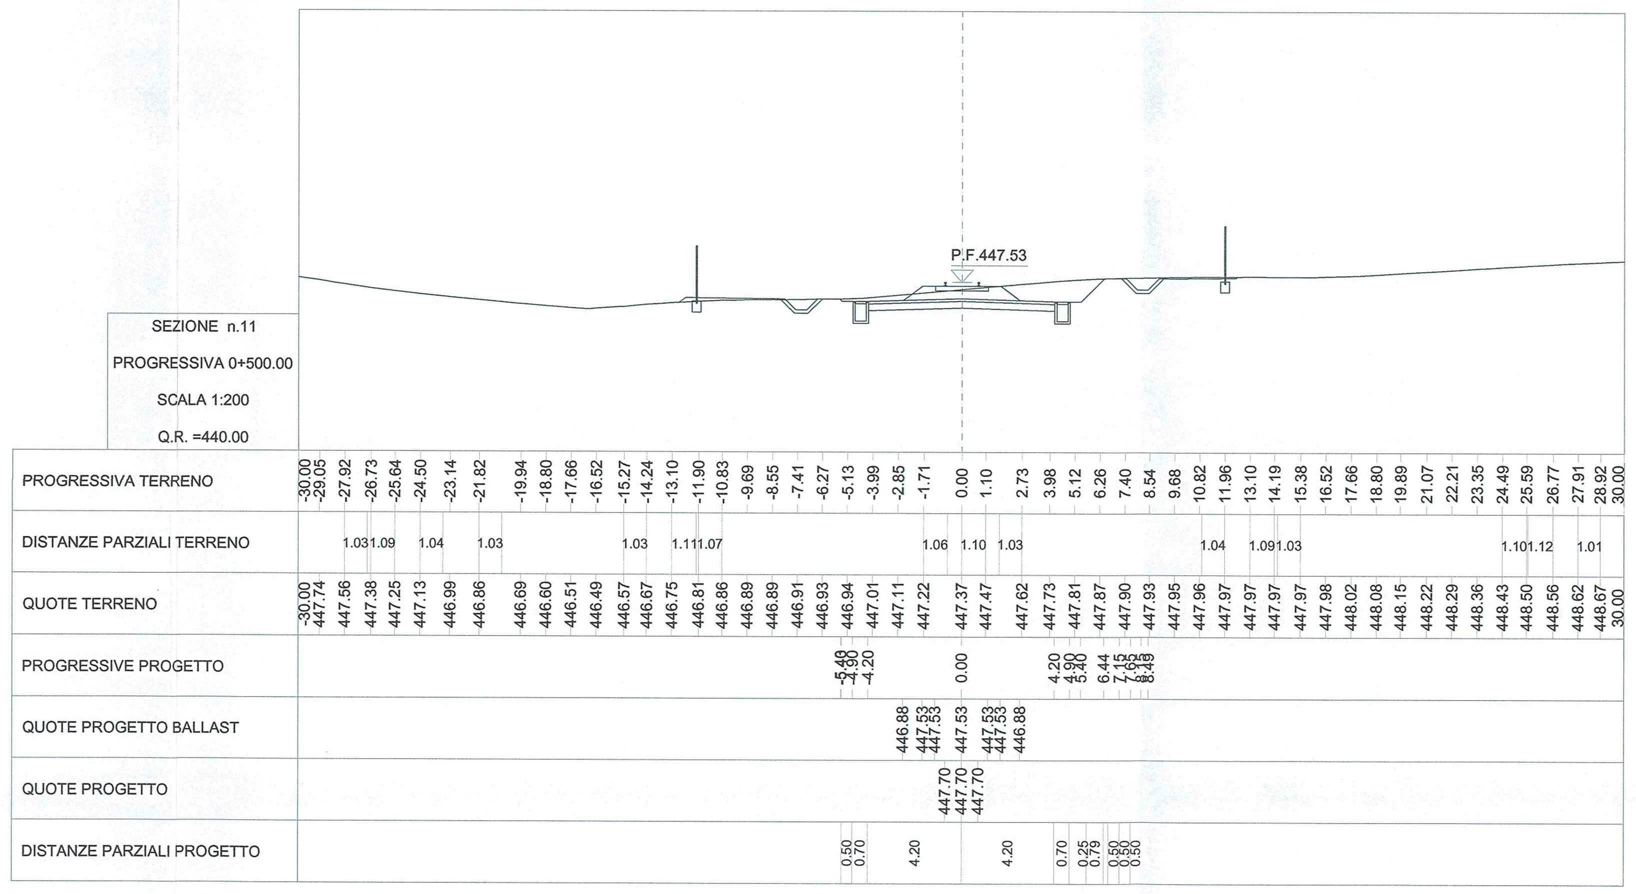

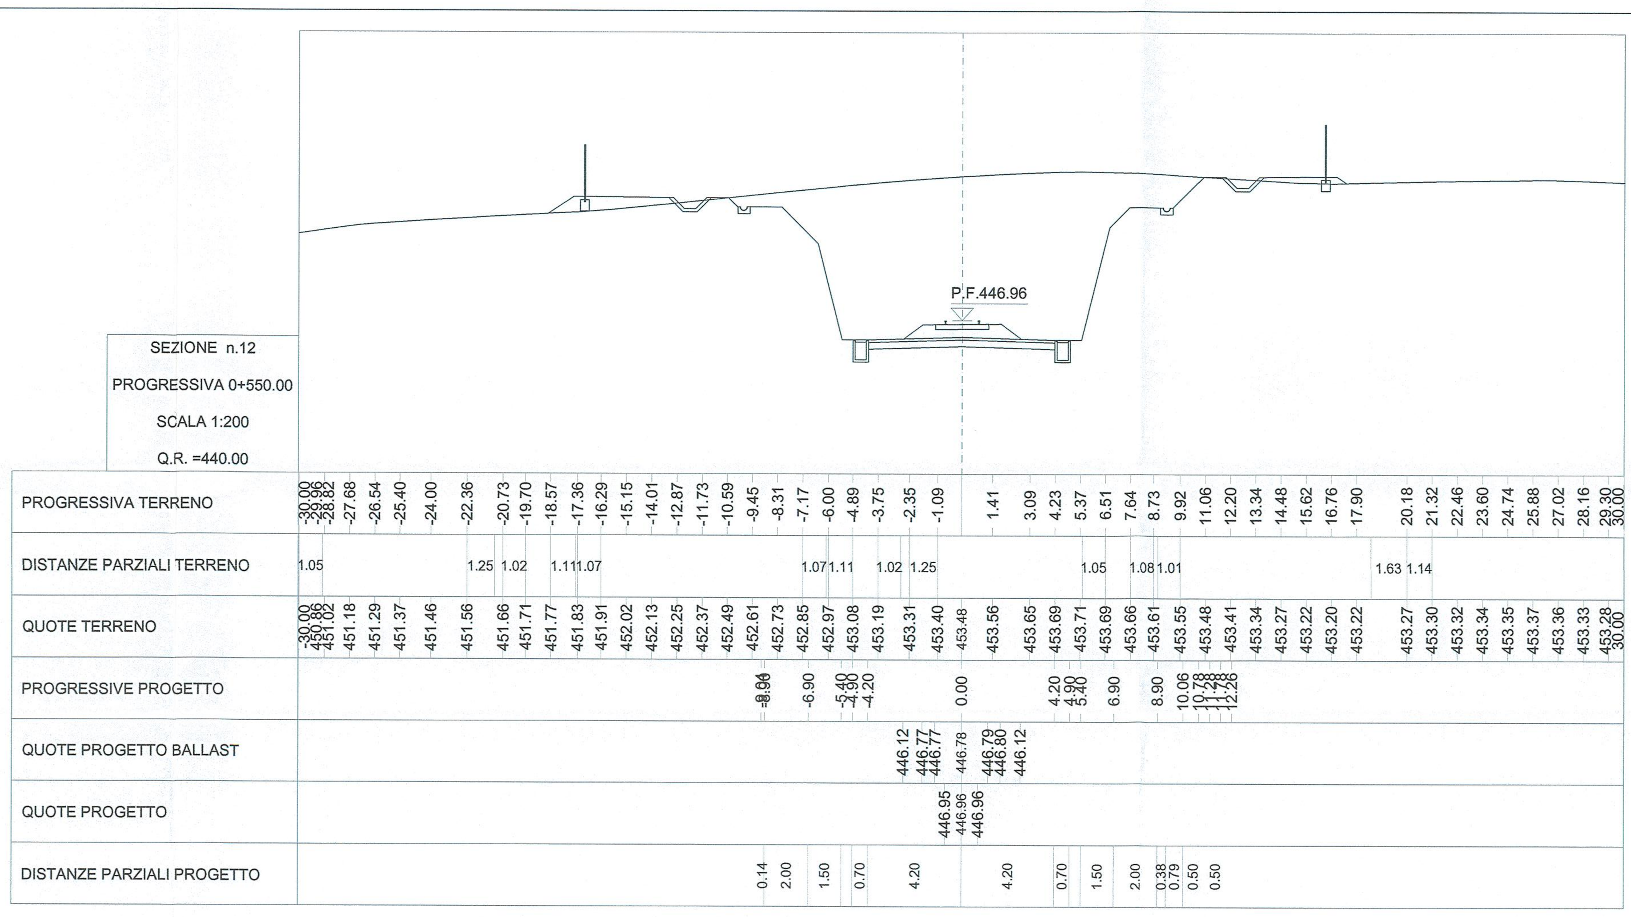

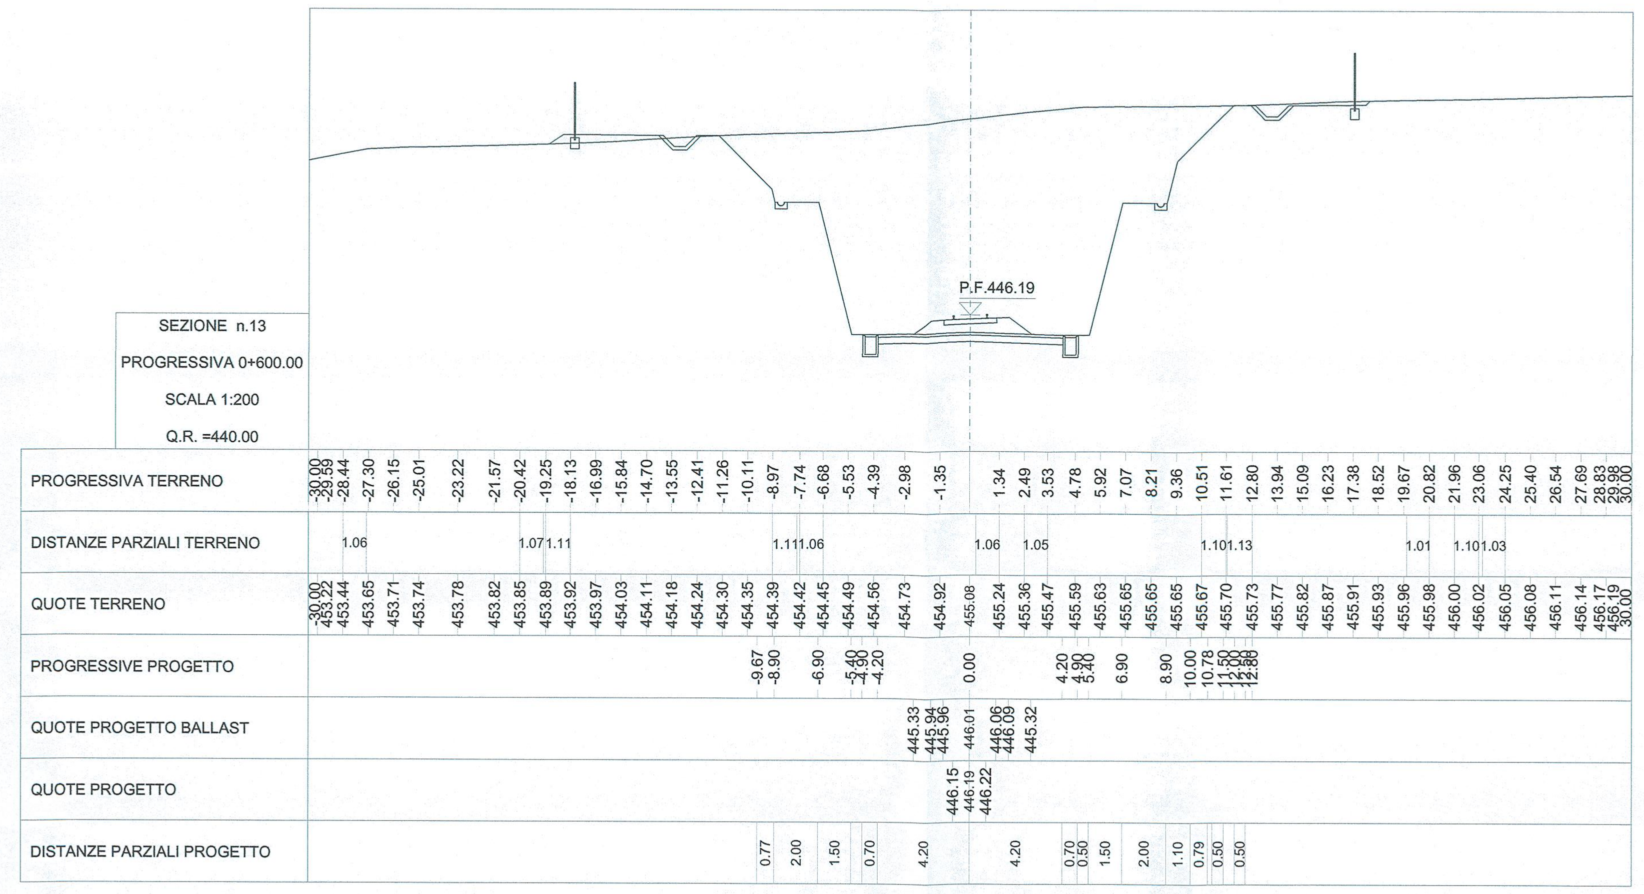

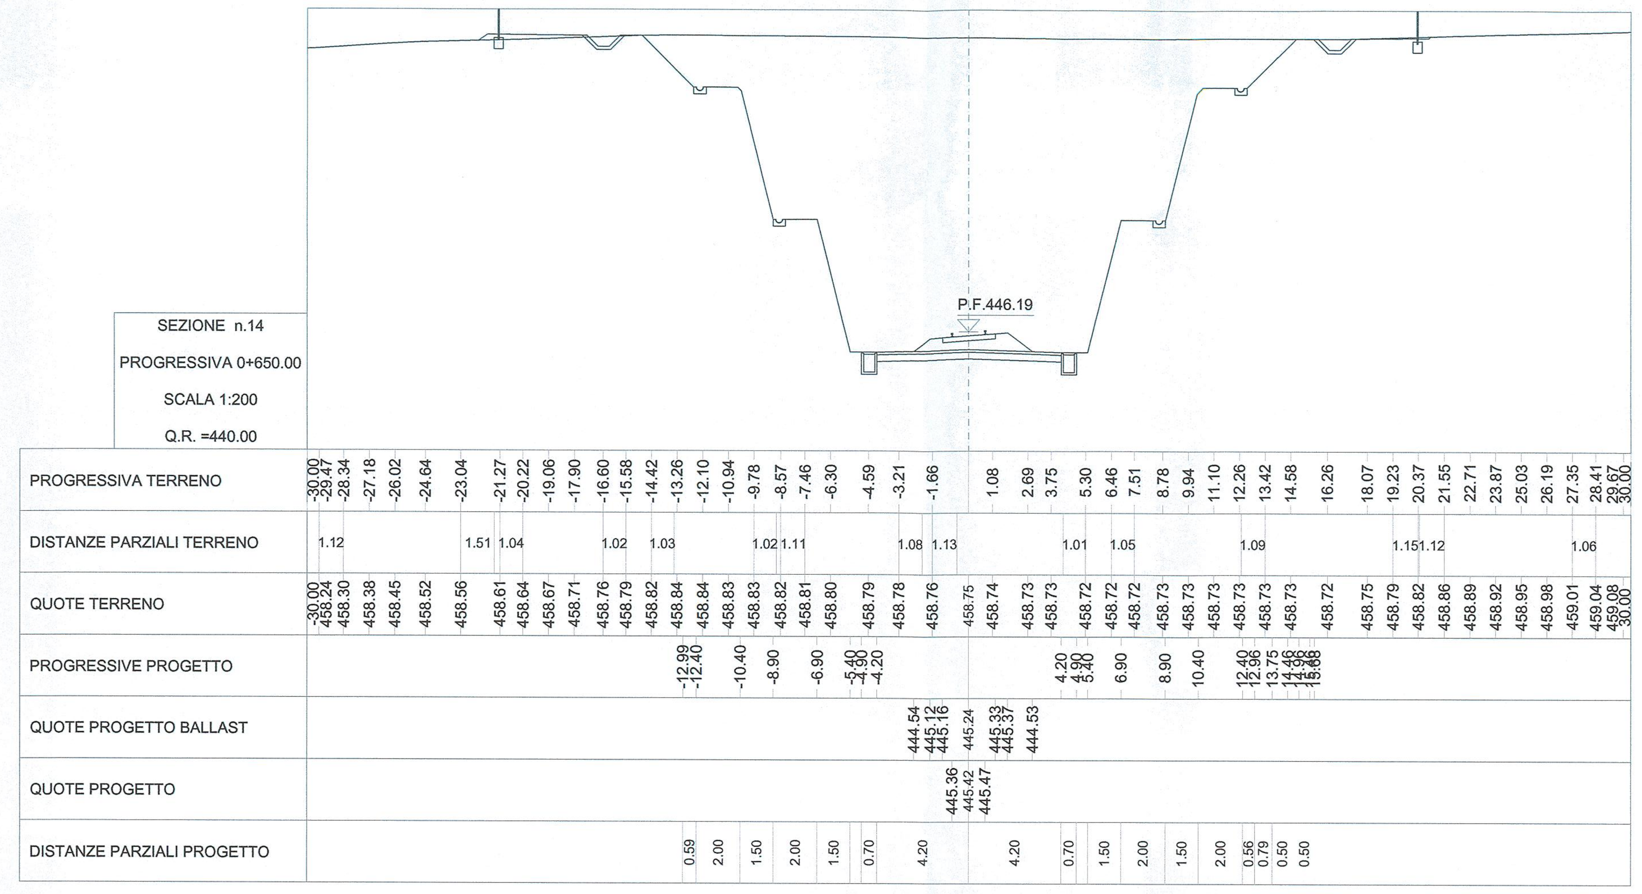

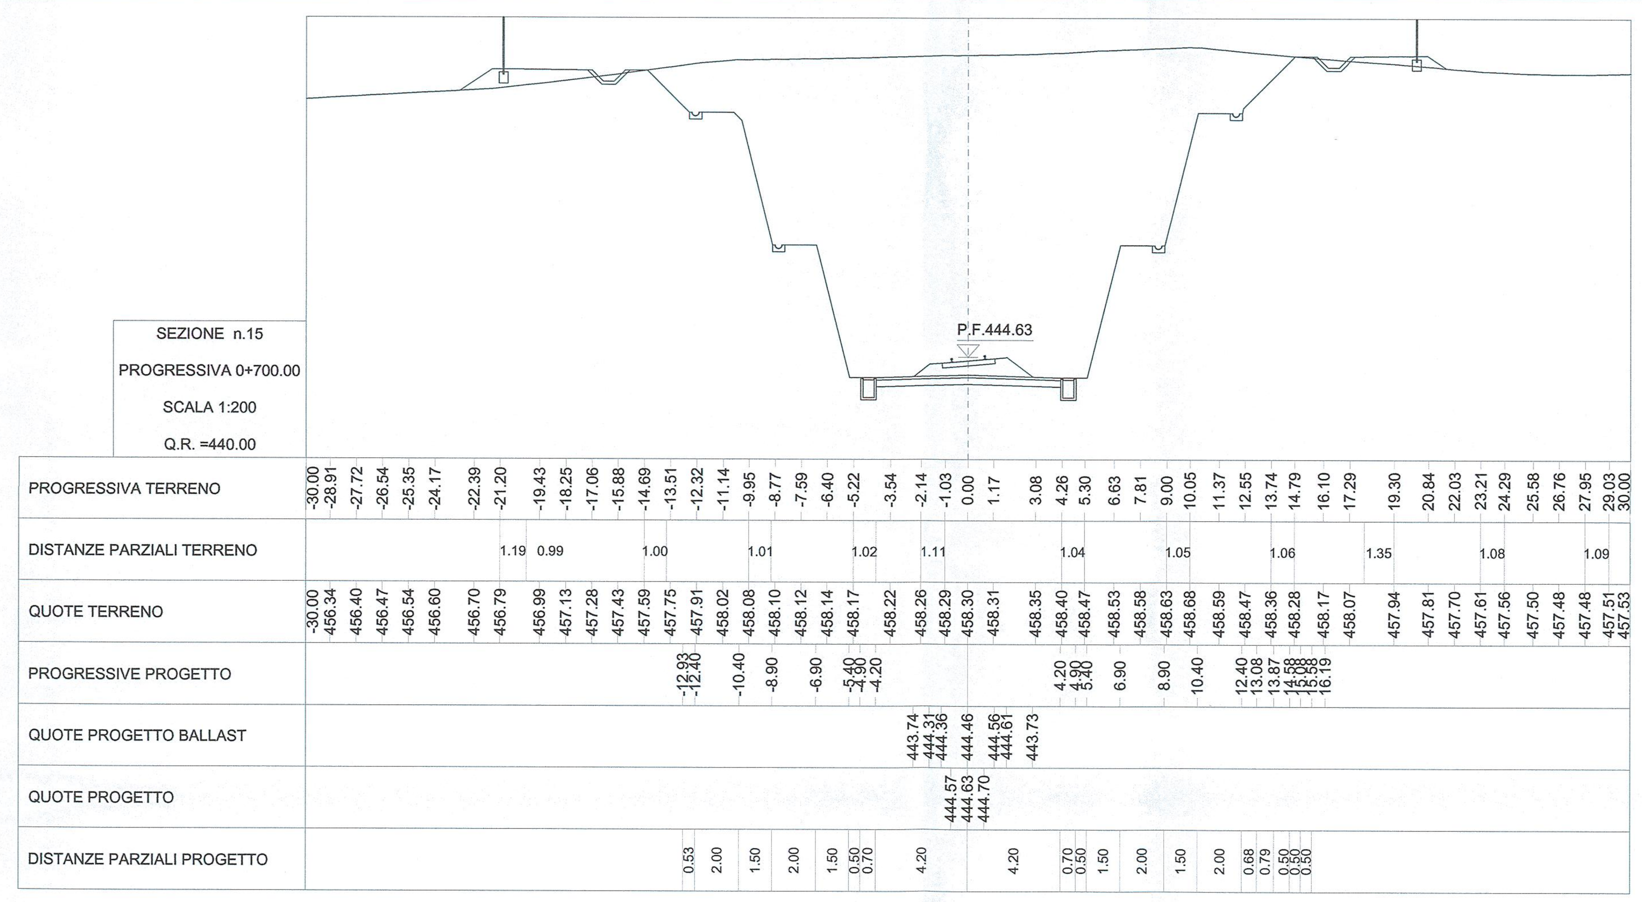

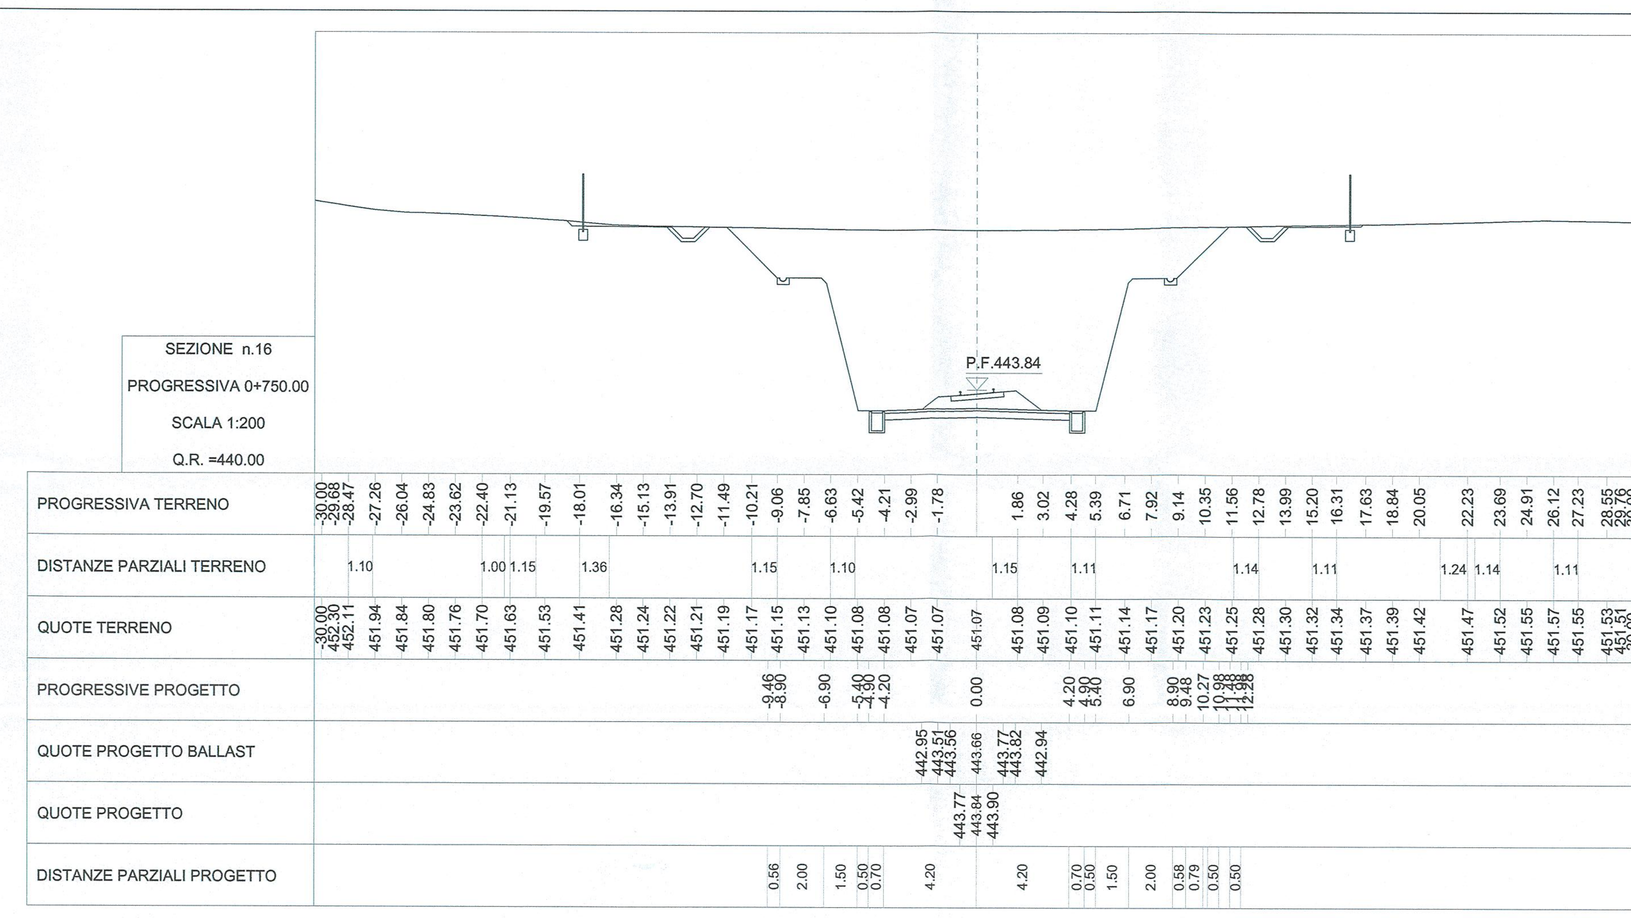

COMMITTENTE:

RFI RETE FERROVIARIA ITALIANA
GRUPPO FERROVIE DELLO STATO ITALIANE

PROGETTAZIONE:

ITALFERR
GRUPPO FERROVIE DELLO STATO ITALIANE

DIREZIONE TECNICA
U.O. COORDINAMENTO NO CAPTIVE E INGEGNERIA DI SISTEMA

PROGETTO DEFINITIVO

VELOCIZZAZIONE LINEA SAN GAVINO - SASSARI - OLBIA
VARIANTE DI BONORVA-TORRALBA

INFRASTRUTTURA FERROVIARIA
Sezioni trasversali - Tavola 2 di 10

SCALA: 1:200

COMMESSA	LOTTO	FASE	ENTE	TIPO DOC.	OPERA/DISCIPLINA	PROGR.	REV.
RR0H	04	D	13	W9	IF0001	002	A

Revis.	Descrizione	Redatto	Data	Verificato	Data	Approvato	Data	Autorizzato Data
A	Emissione esecutiva	F. Bianchi	15 Marzo 2018	P. di Gennaro	15 Marzo 2018	T. Paoletti	15 Marzo 2018	G. Ingrosso 15 Marzo 2018

ITALFERR S.p.A. COORDINAMENTO DI SISTEMA Dott. Ing. GIULIA INGROSSO Ordine degli Ingegneri di ROMA N. 20502

File: RR0H04D13W9IF0001002A.dwg

n.Elab.: 168