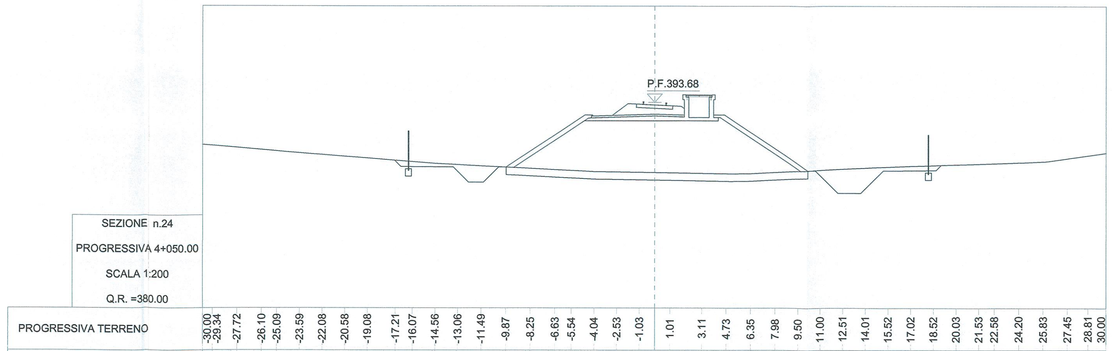

SEZIONE n.24
PROGRESSIVA 4+050.00
SCALA 1:200
Q.R. =380.00

| | | |