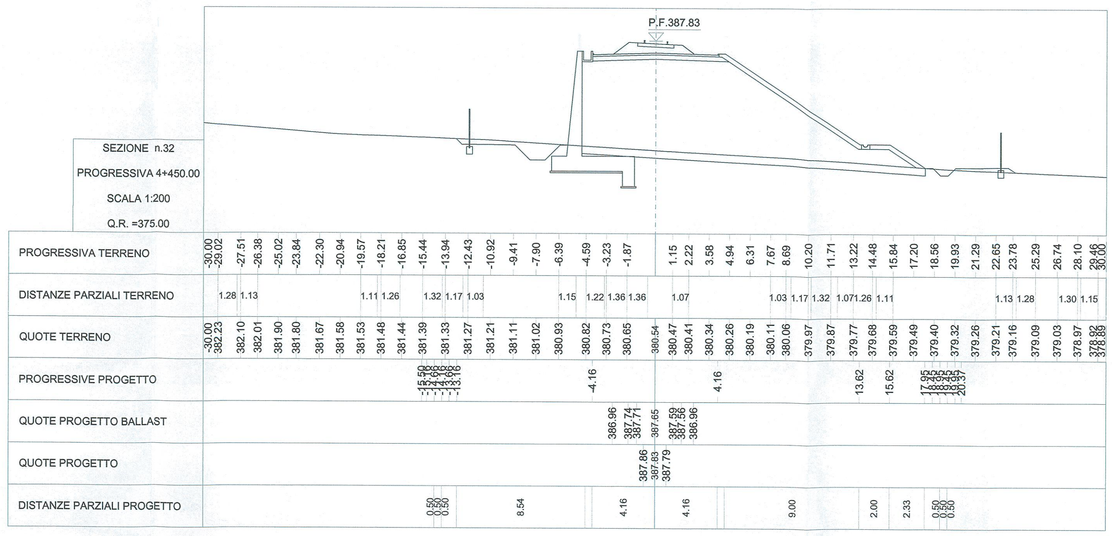

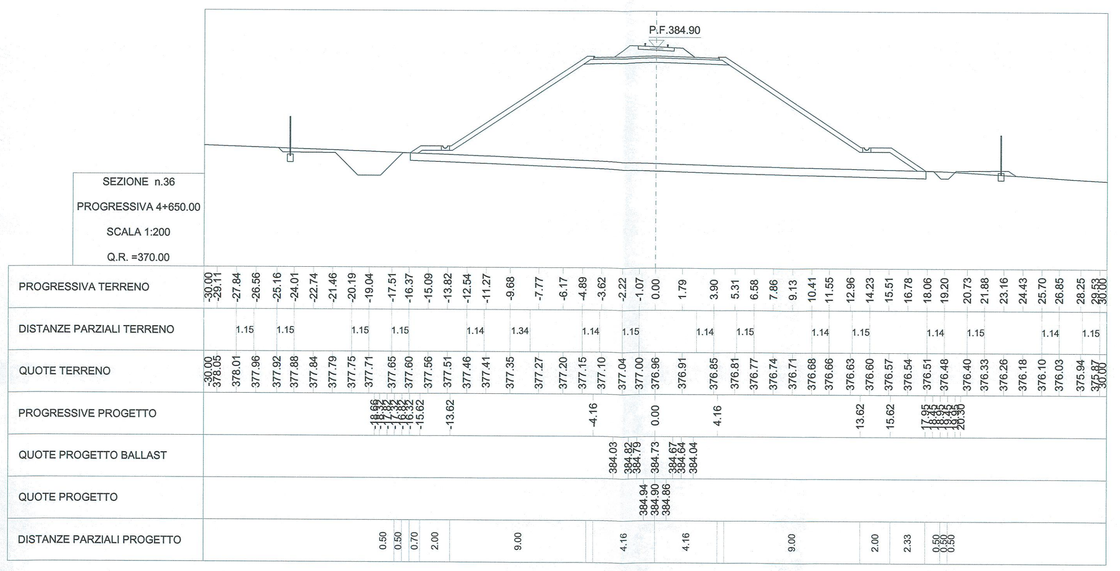

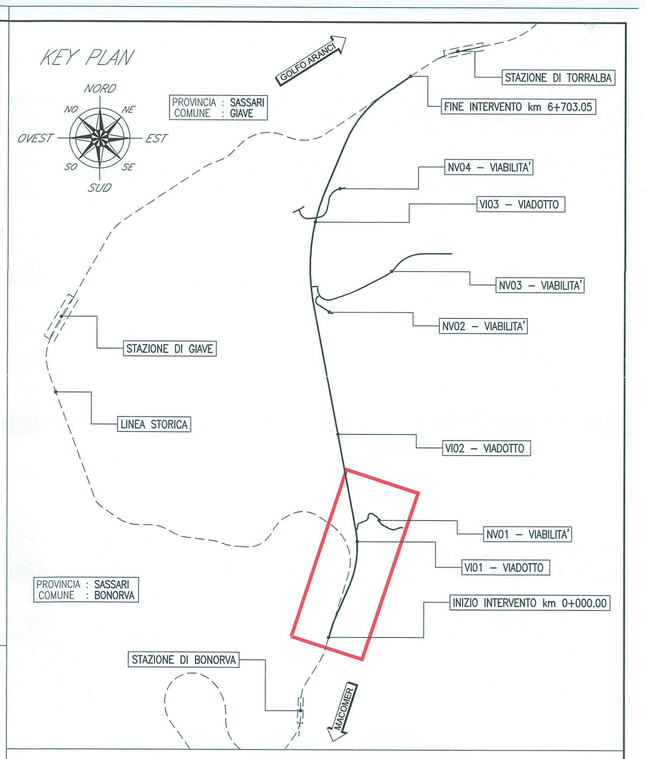

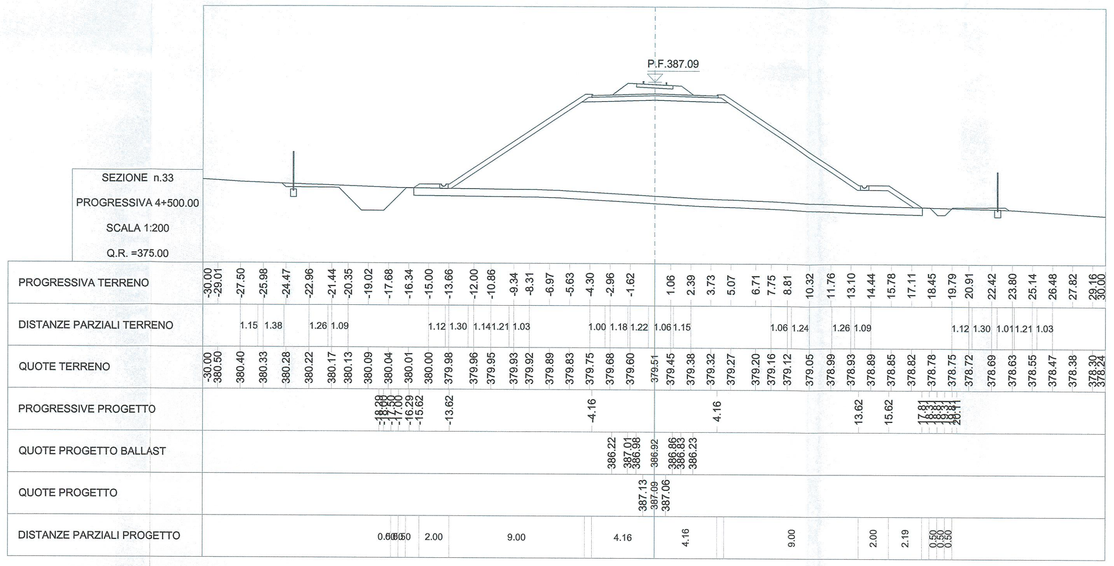

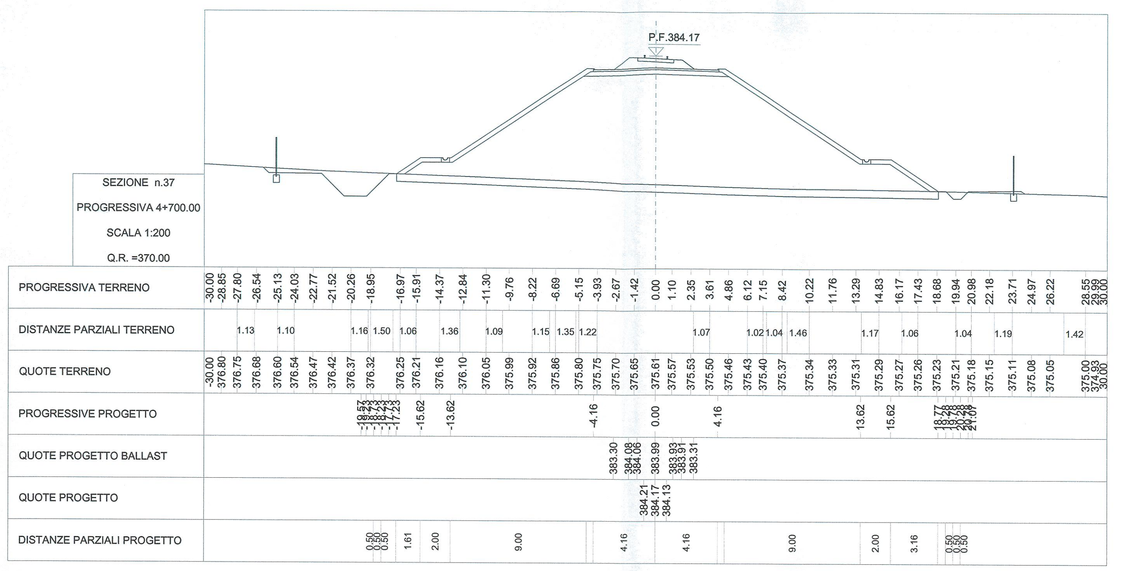

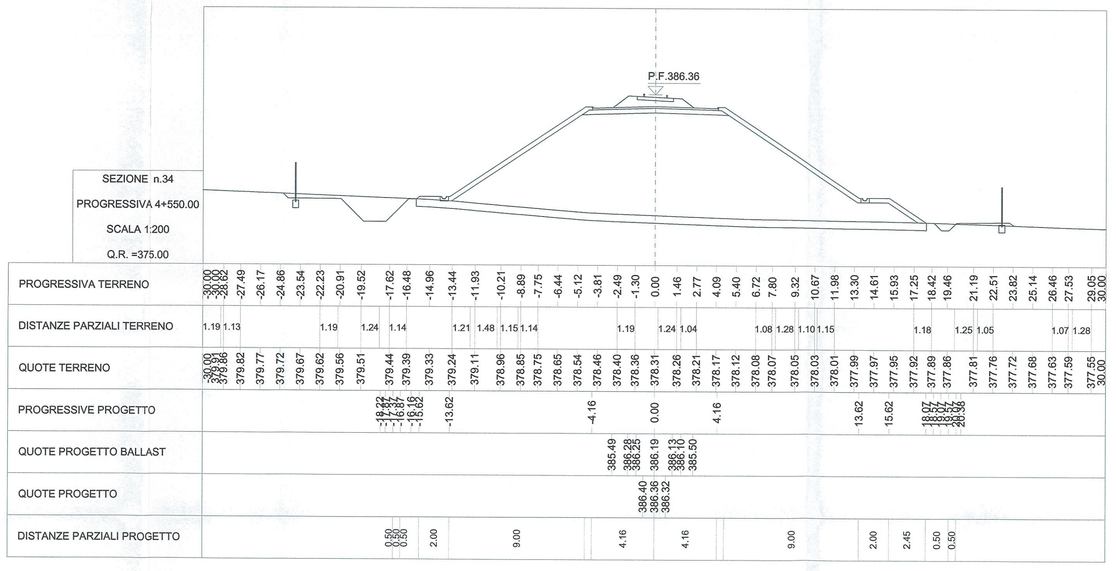

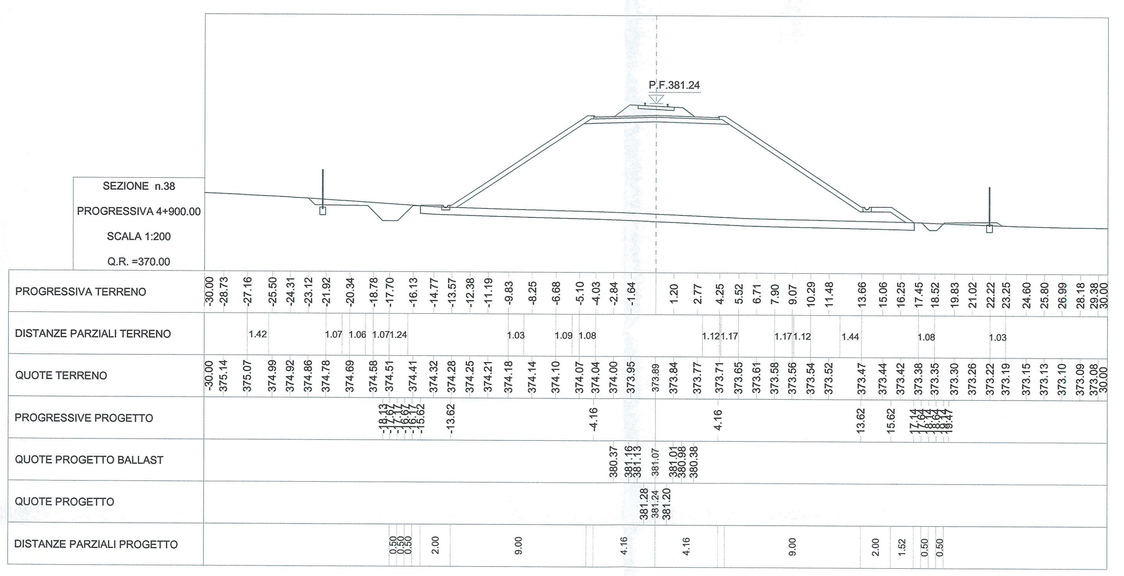

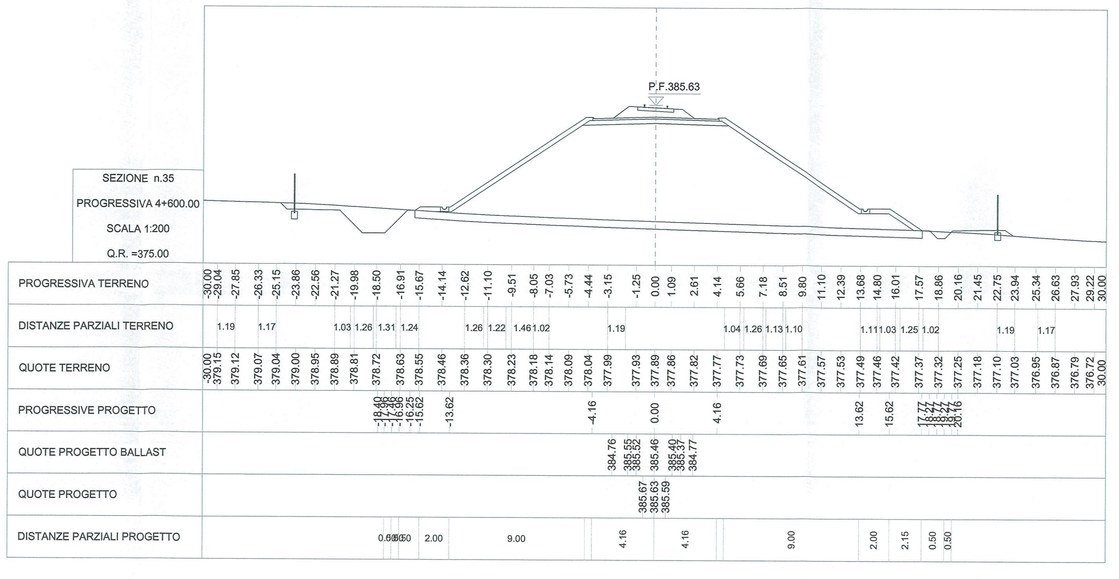

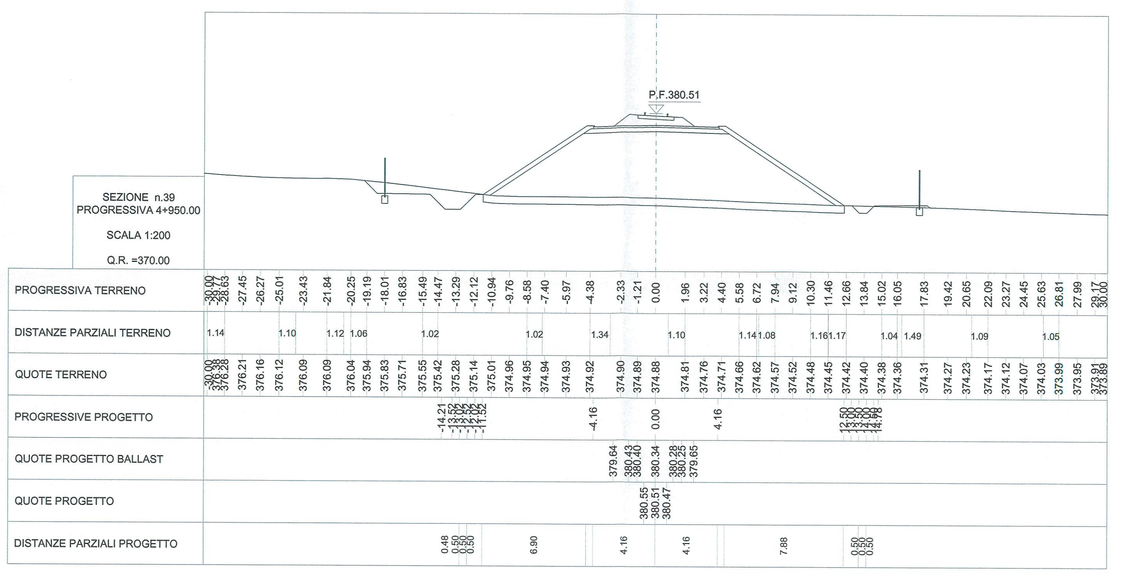

COMMITTENTE:

RFI RETE FERROVIARIA ITALIANA
GRUPPO FERROVIE DELLO STATO ITALIANE

PROGETTAZIONE:

ITALFERR
GRUPPO FERROVIE DELLO STATO ITALIANE

DIREZIONE TECNICA
U.O. COORDINAMENTO NO CAPTIVE E INGEGNERIA DI SISTEMA

PROGETTO DEFINITIVO

VELOCIZZAZIONE LINEA SAN GAVINO - SASSARI - OLBIA
VARIANTE DI BONORVA-TORRALBA

INFRASTRUTTURA FERROVIARIA
Sezioni trasversali - Tavola 5 di 10

SCALA : 1:200

COMMESSA	LOTTO	FASE	ENTE	TIPO DOC.	OPERA/DISCIPLINA	PROGR.	REV.
RR0H	04	D	13	W9	IF0001	005	A

Revis.	Descrizione	Redatto	Data	Verificato	Data	Approvato	Data	Autorizzato
A	Emissione esecutiva	F. Bianchi	15 Marzo 2018	R. di Gennaro	15 Marzo 2018	T. Paolini	15 Marzo 2018	G. Lo Presti 15 Marzo 2018

COORDINAMENTO TECNICO
Dott. Ing. GIULIANA BIONDOLILLO
Ordine degli Ingegneri di ROMA n. 12002

File: RR0H04D13W9IF0001005A.dwg

n.Elab.: 17