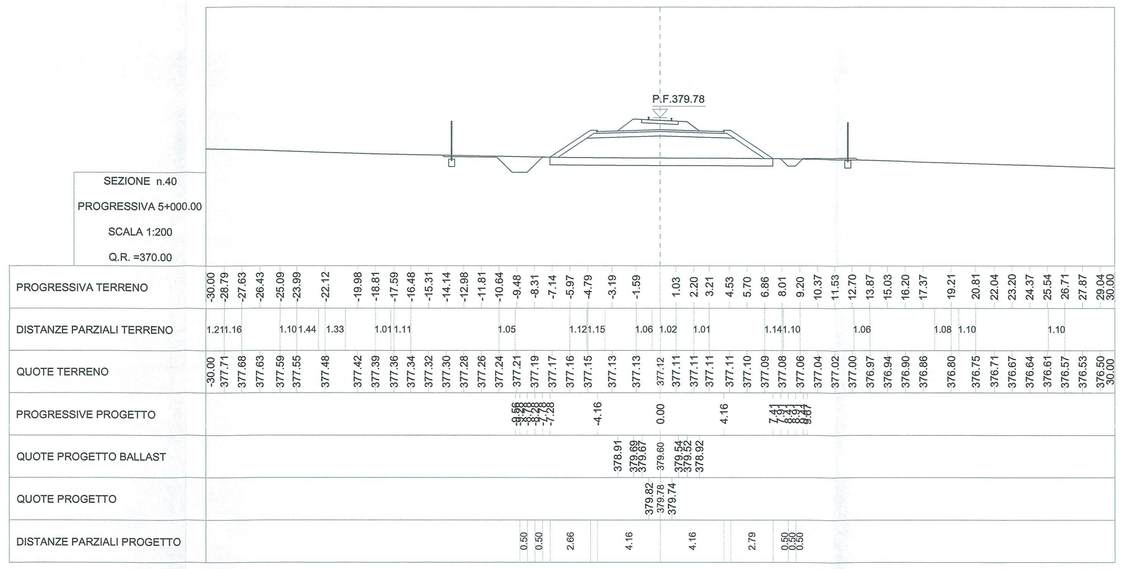

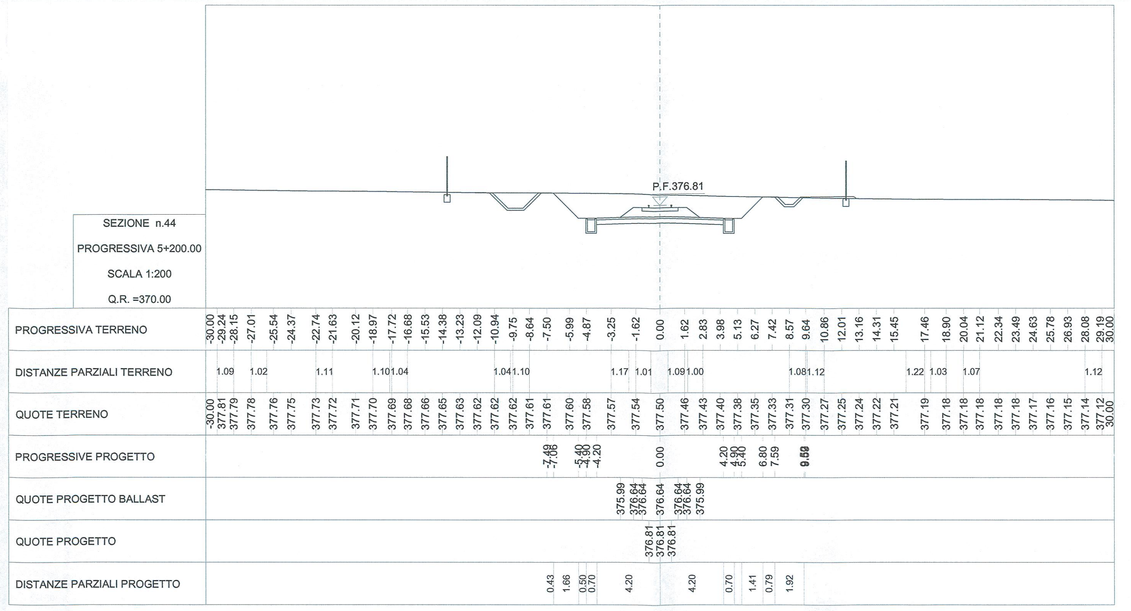

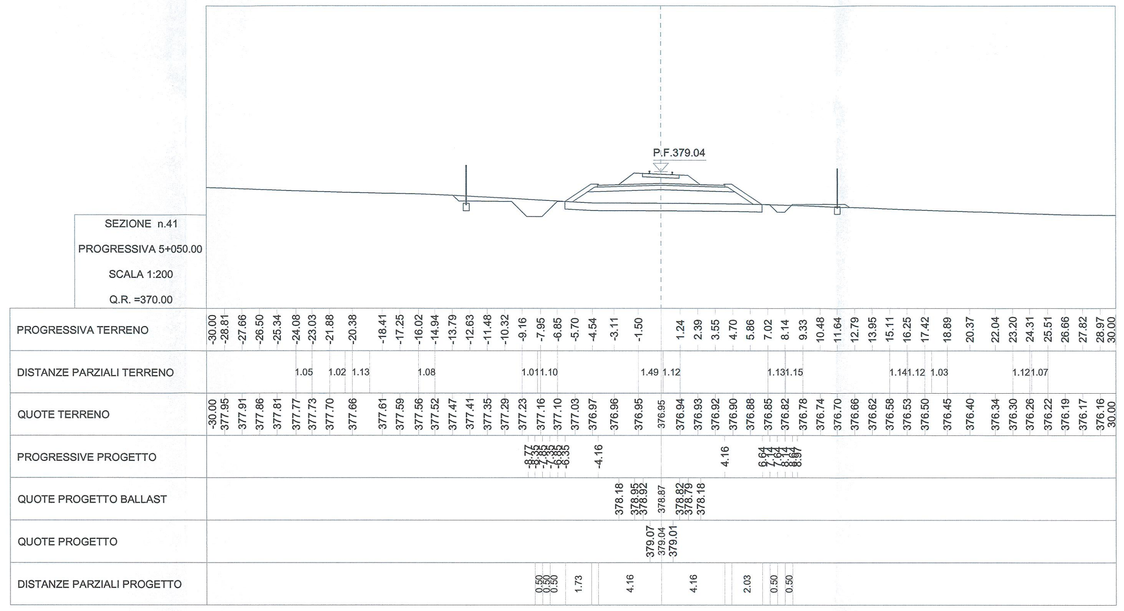

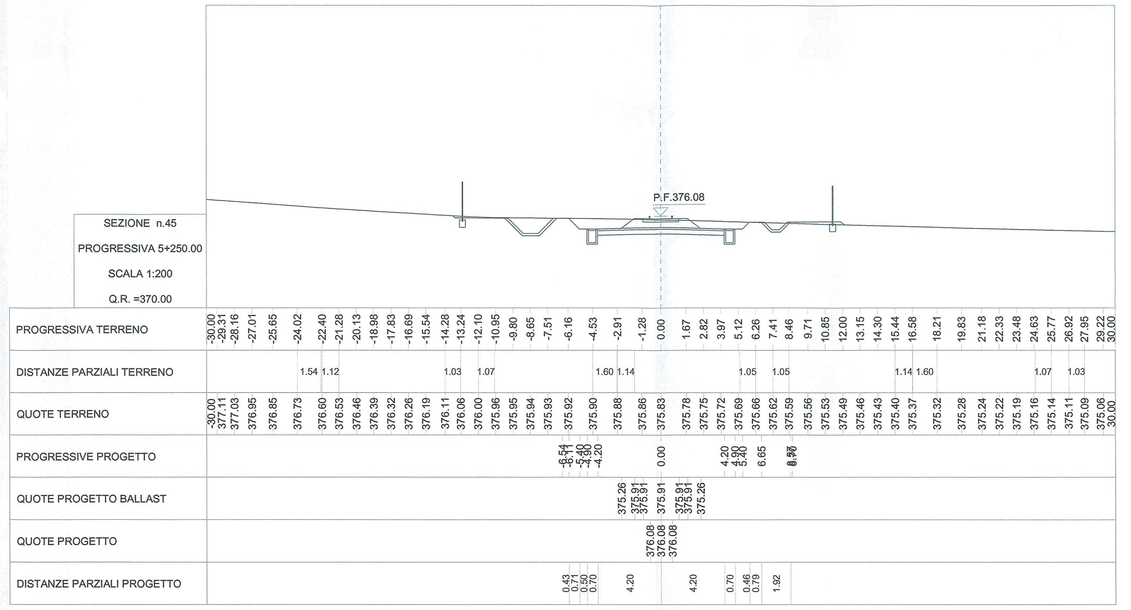

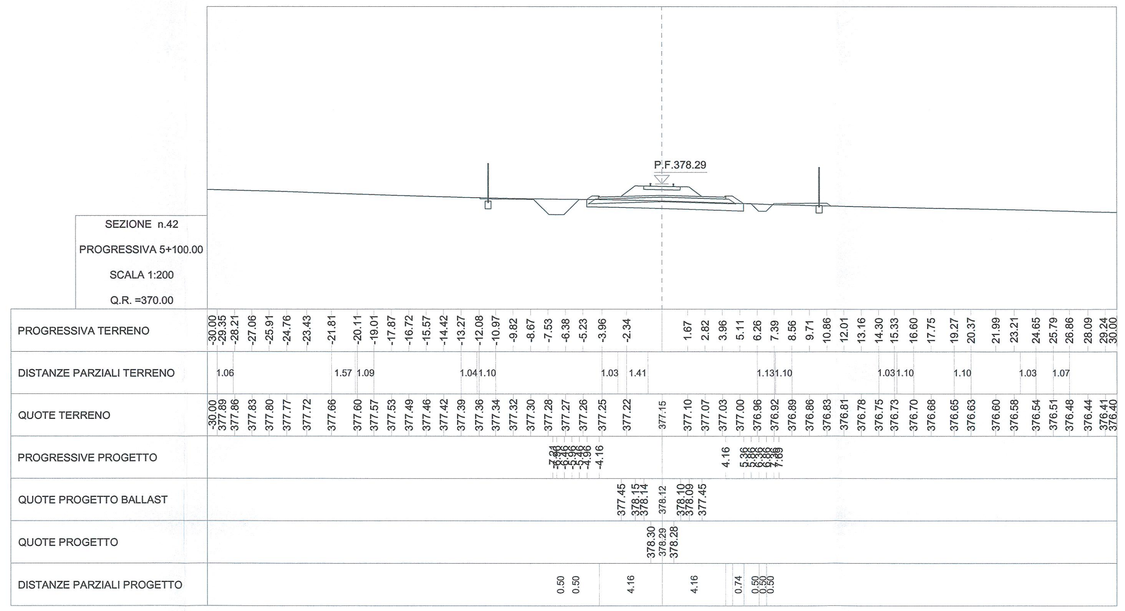

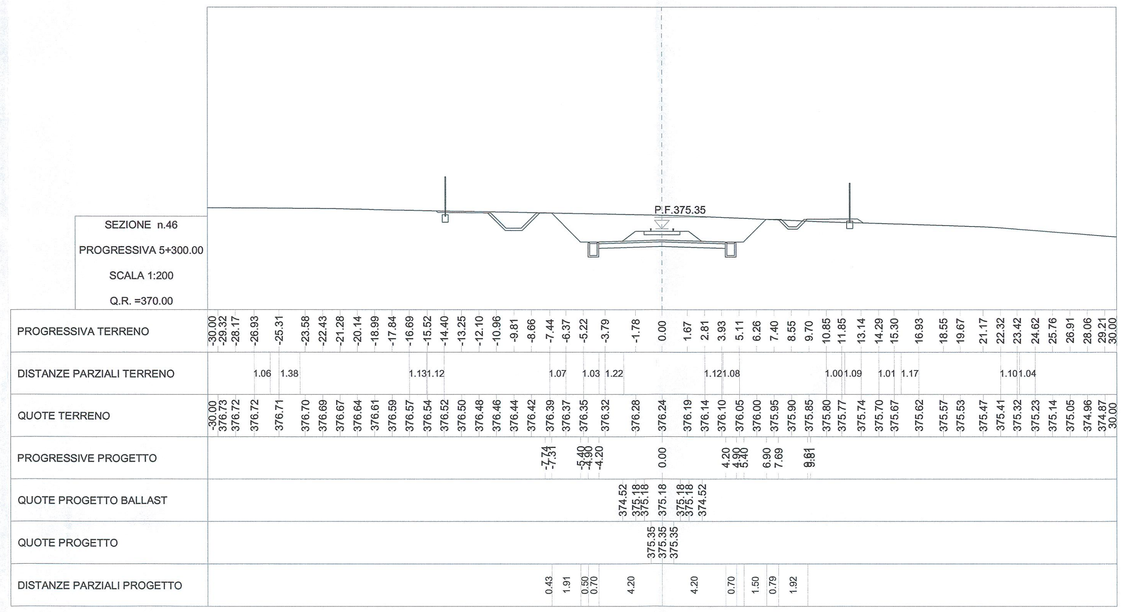

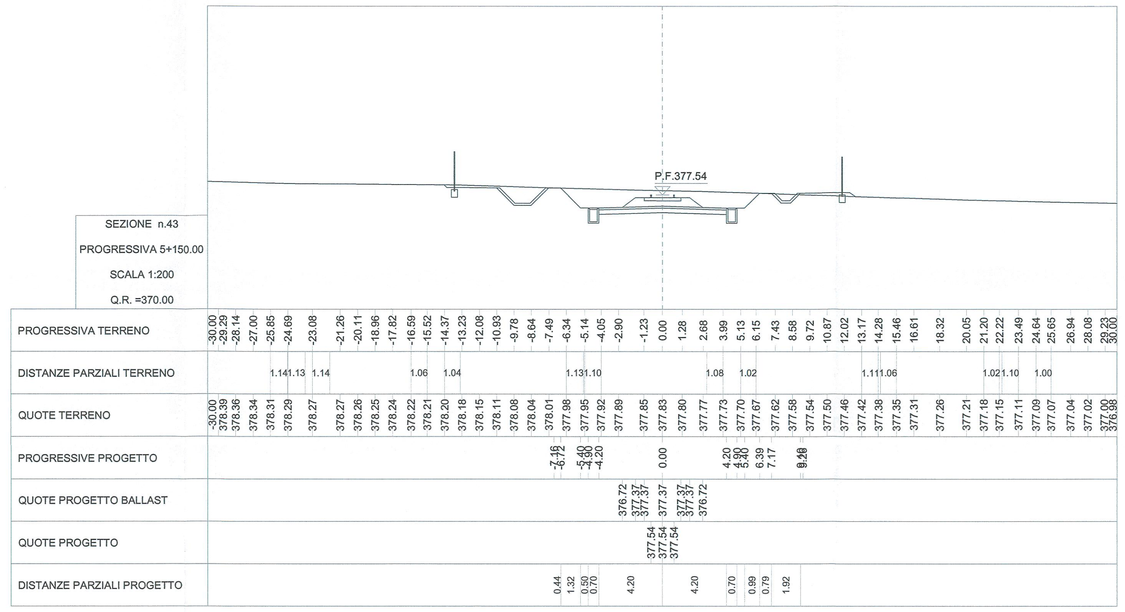

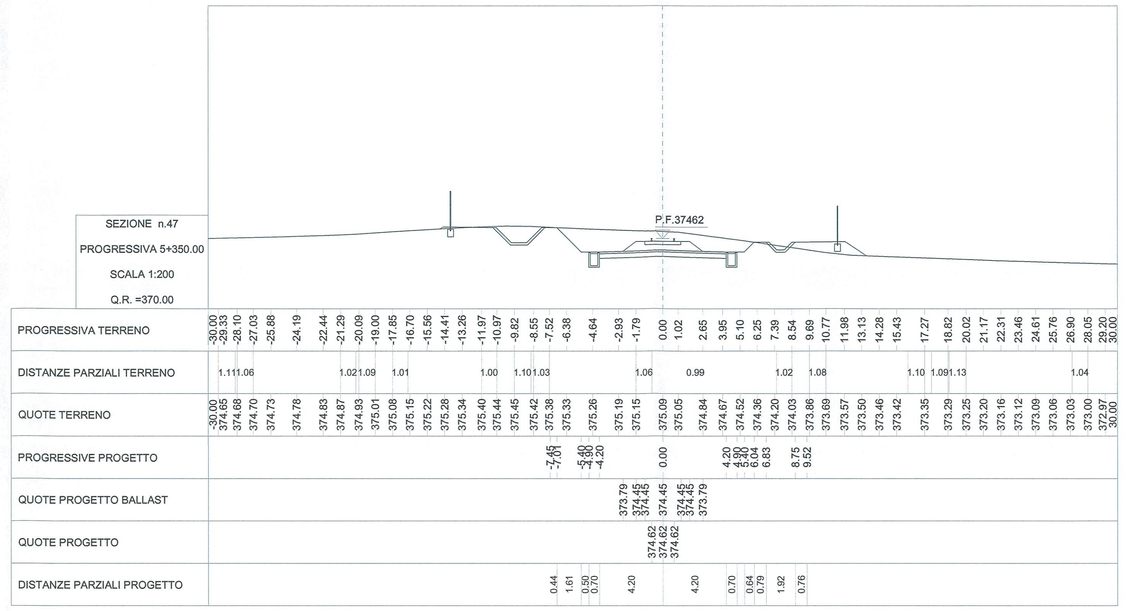

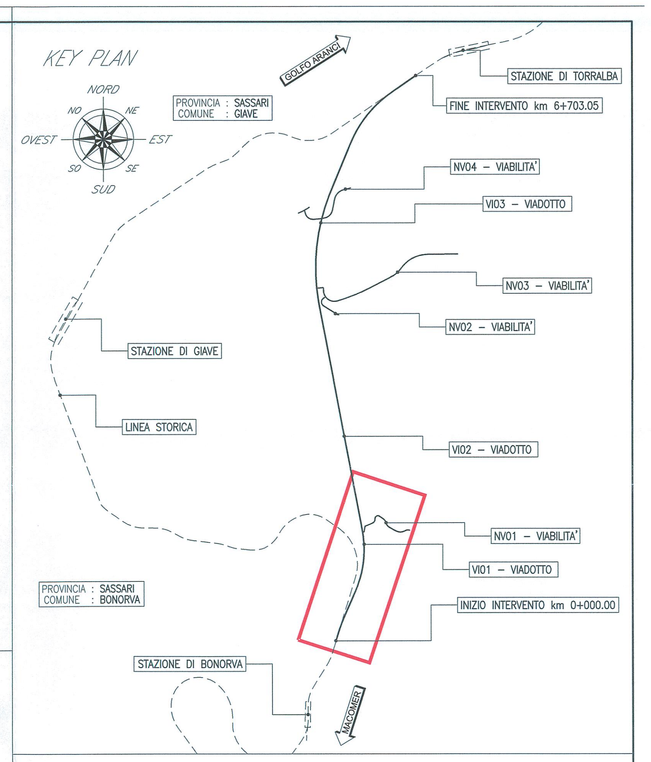

COMMITTENTE:

RFI RETE FERROVIARIA ITALIANA
GRUPPO FERROVIE DELLO STATO ITALIANE

PROGETTAZIONE:

ITALFERR
GRUPPO FERROVIE DELLO STATO ITALIANE

DIREZIONE TECNICA
U.O. COORDINAMENTO NO CAPTIVE E INGEGNERIA DI SISTEMA

PROGETTO DEFINITIVO

VELOCIZZAZIONE LINEA SAN GAVINO - SASSARI - OLBIA
VARIANTE DI BONORVA-TORRALBA

INFRASTRUTTURA FERROVIARIA
Sezioni trasversali - Tavola 6 di 10

SCALA : 1:200

COMMESSA	LOTTO	FASE	ENTE	TIPO DOC.	OPERA/DISCIPLINA	PROGR.	REV.
RR0H	04	D	13	W9	IF0001	006	A

Revis.	Descrizione	Redatto	Data	Verificato	Data	Approvato	Data	Autorizzato
A	Emissione esecutiva	F. Bianchi	16 Marzo 2018	P. Di Domenico	16 Marzo 2018	T. Paoletti	16 Marzo 2018	G. Rocca 16 Marzo 2018

COORDINAMENTO SISTEMA
ITALFERR S.p.A.
Dott.Ing. GIULIO ROCCA
Ordine degli Ingegneri di ROMA N. 20302

File: RR0H04D13W9IF0001006A.dwg

n.Elab.: 172