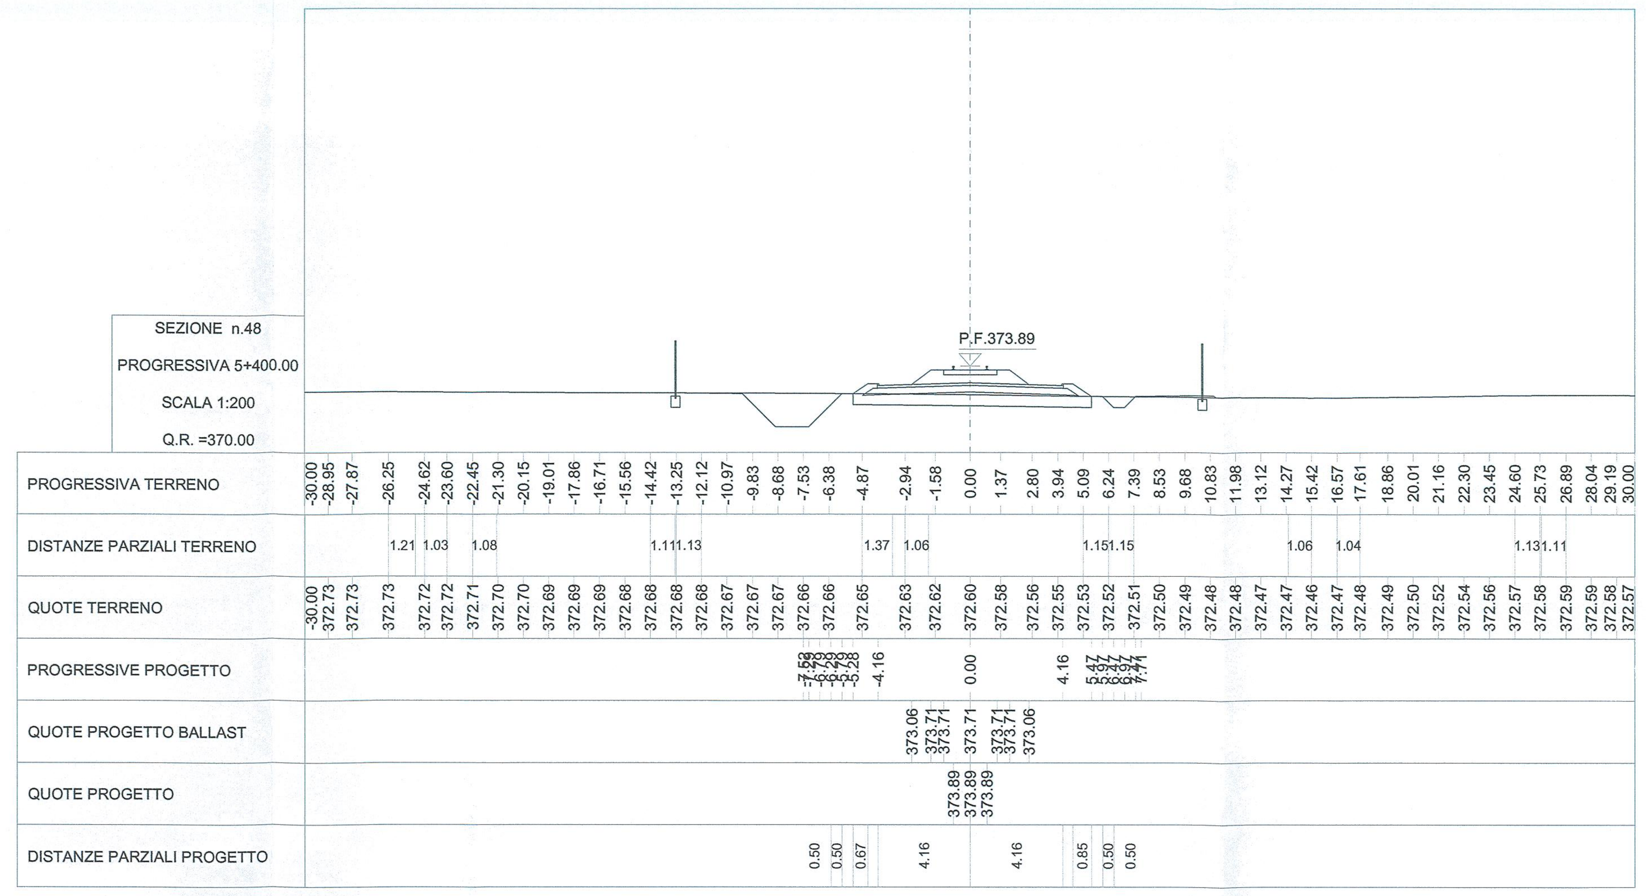


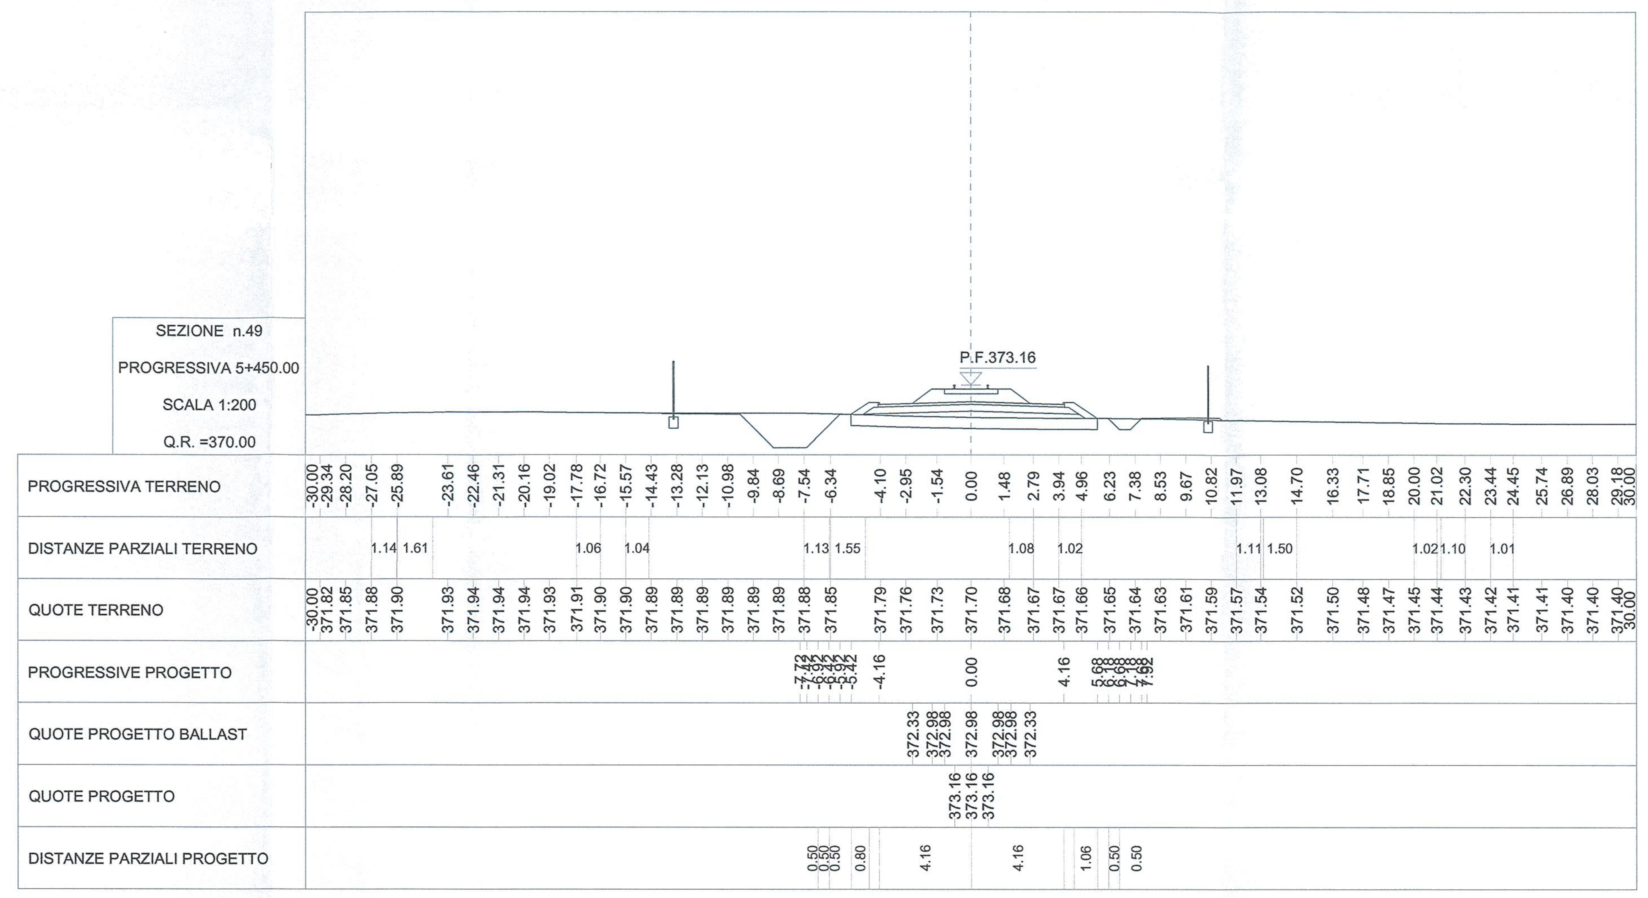


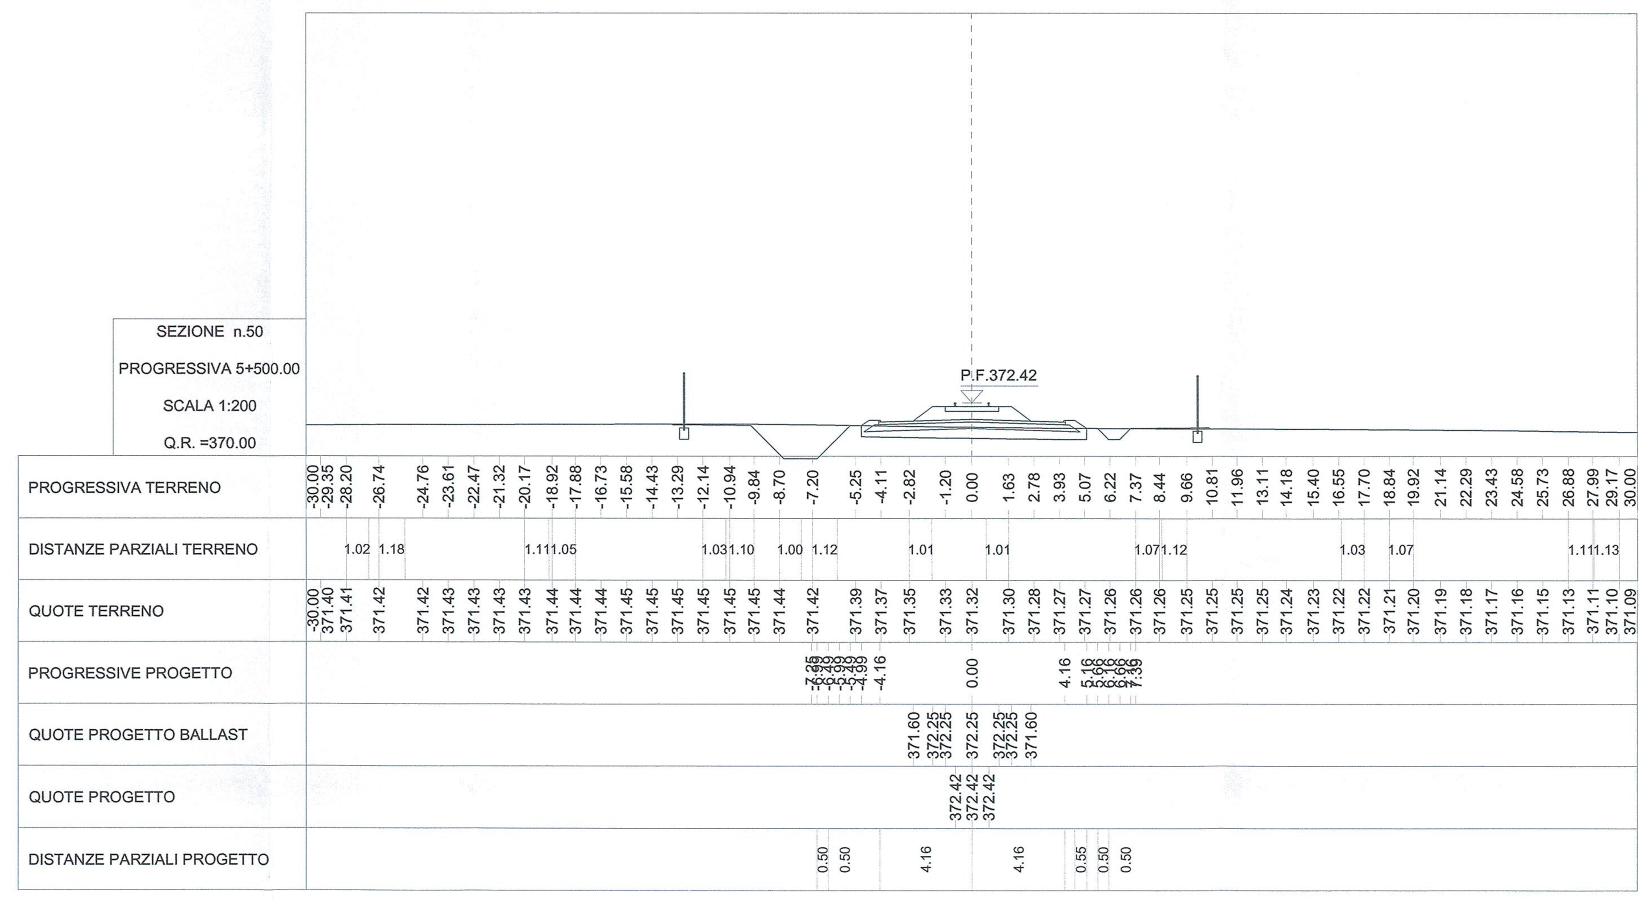


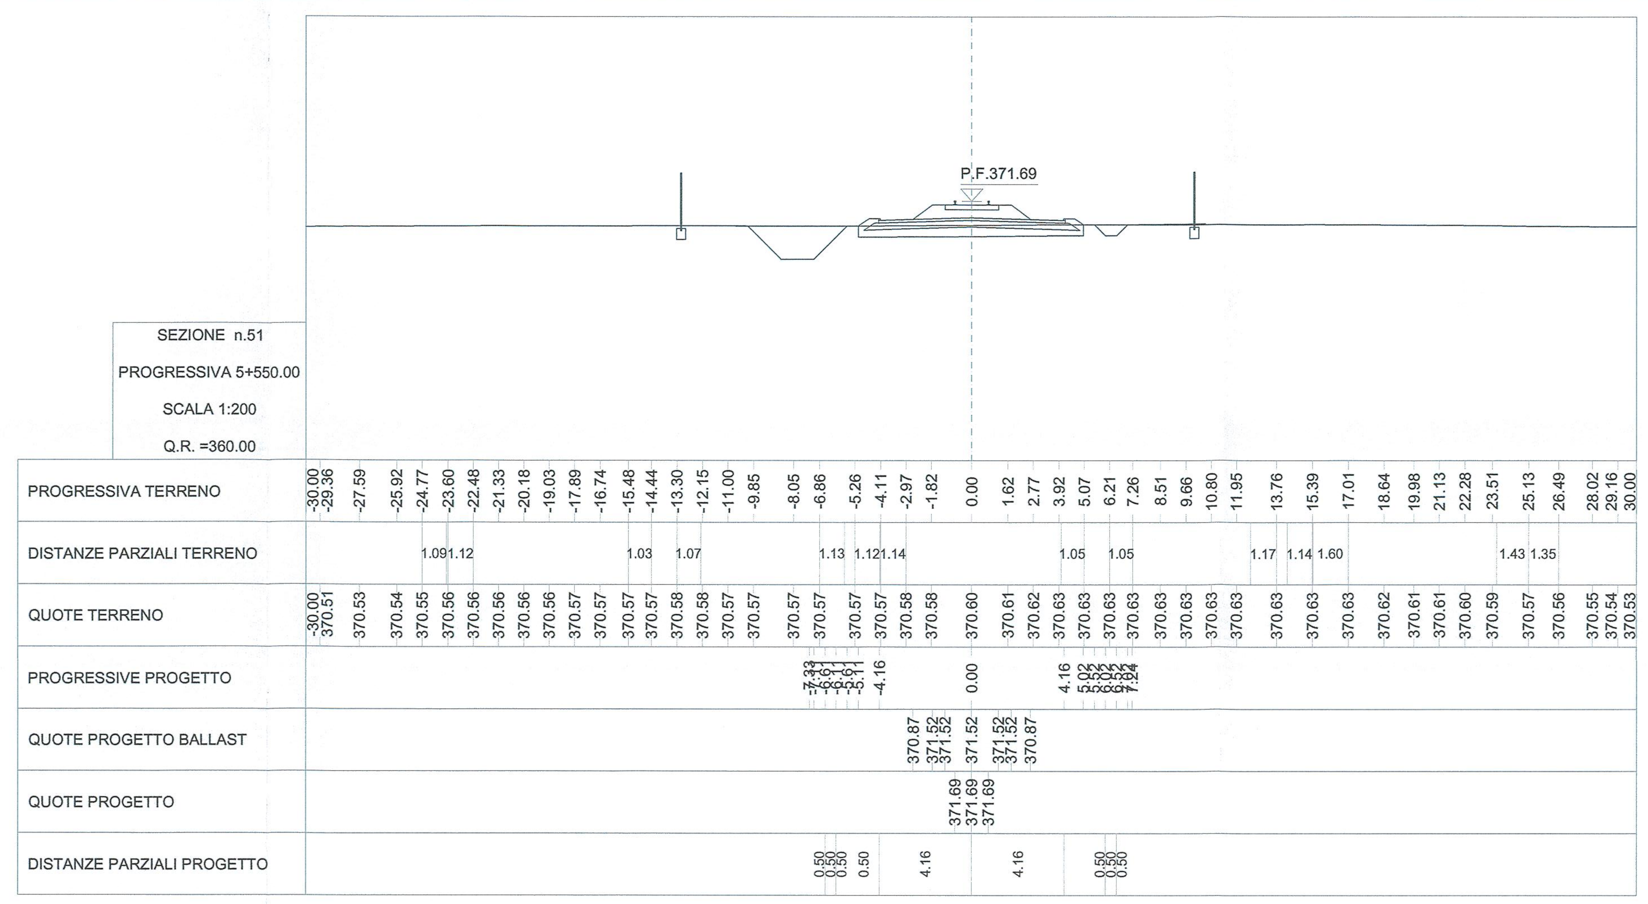


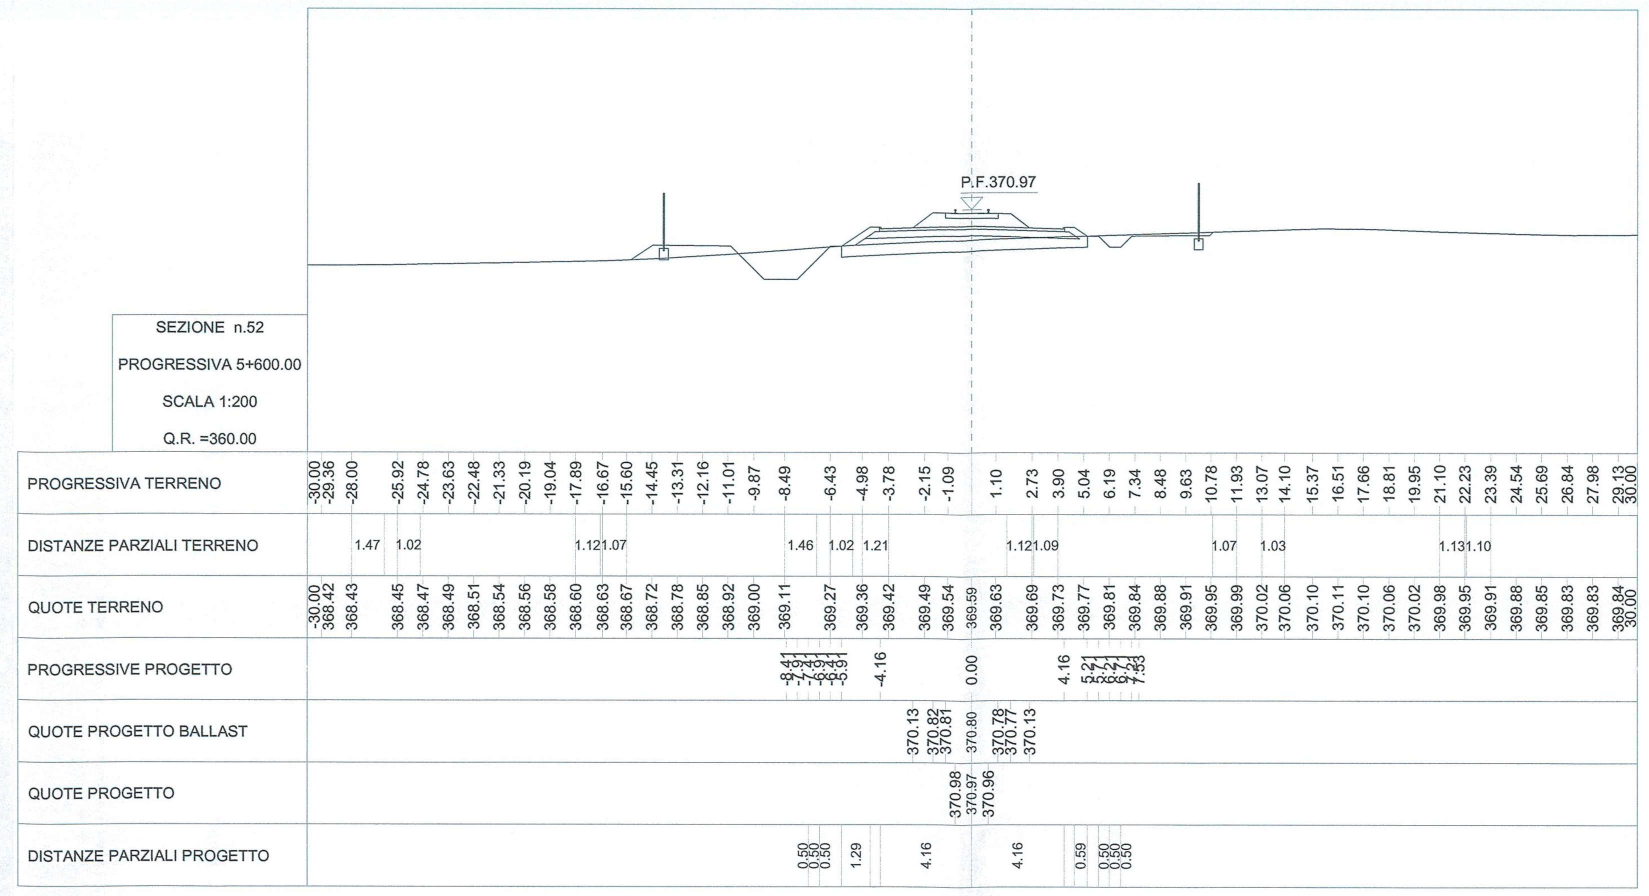


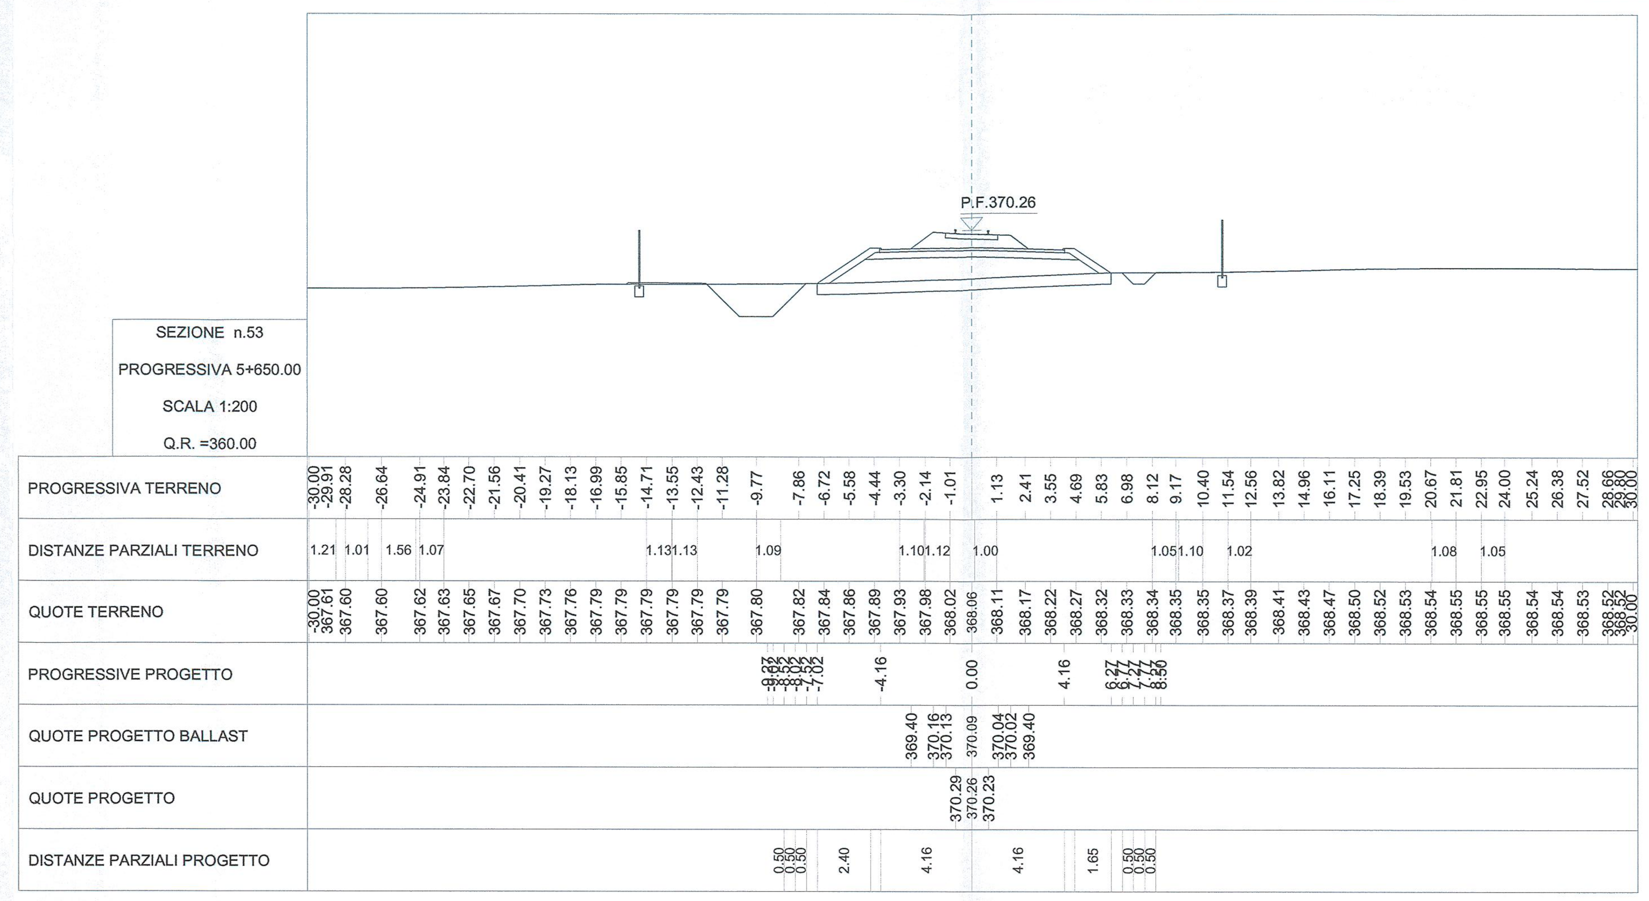


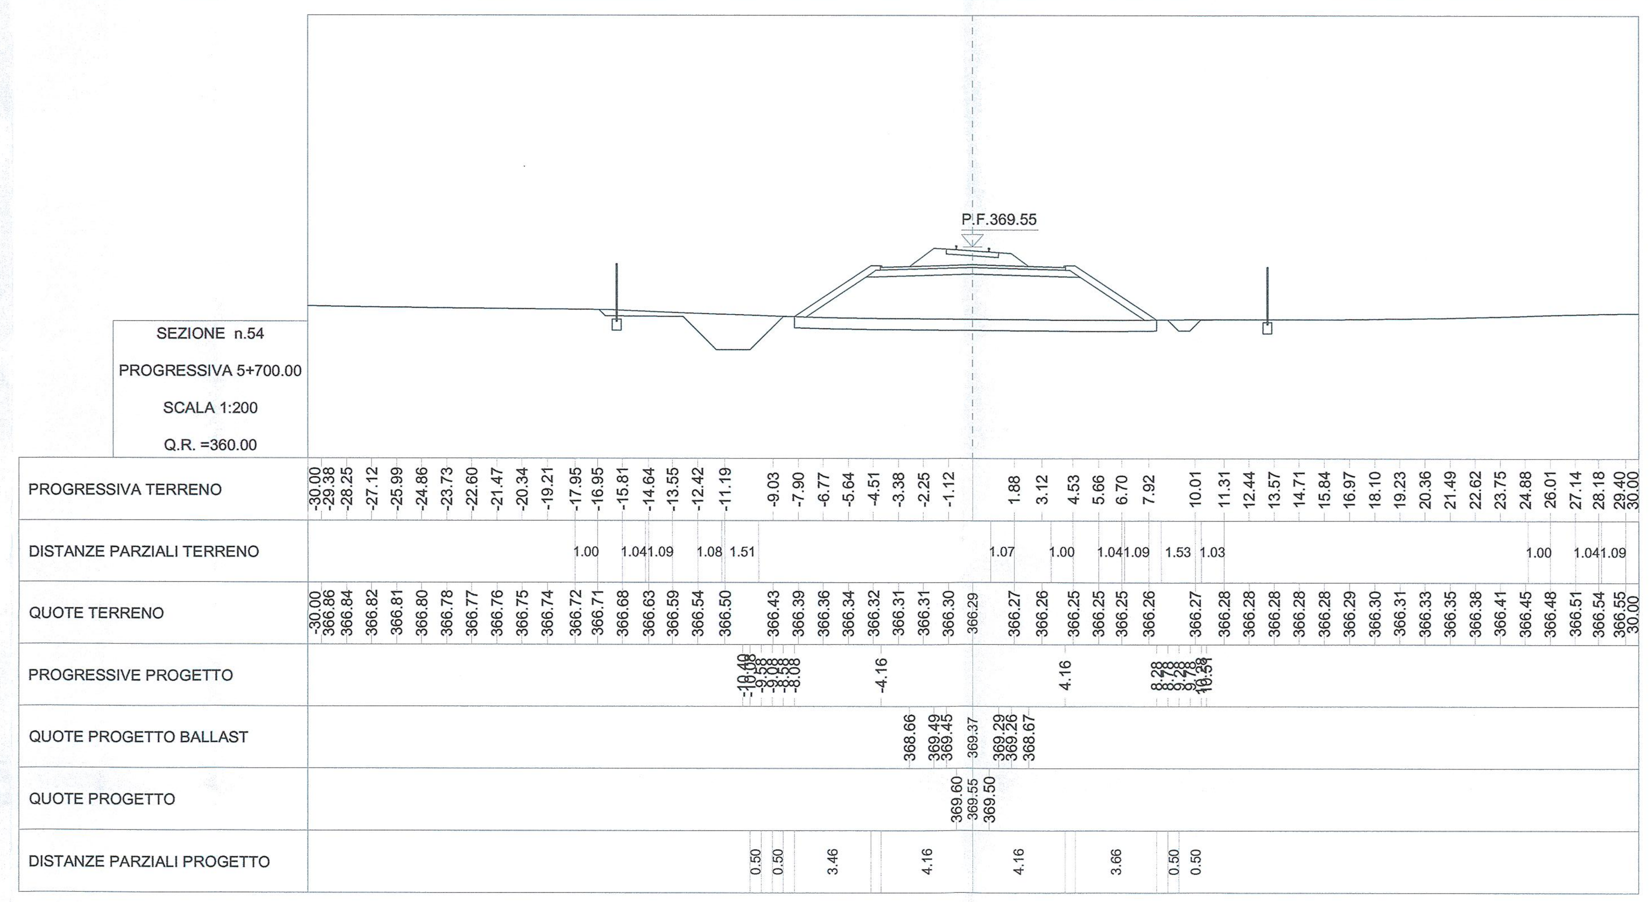


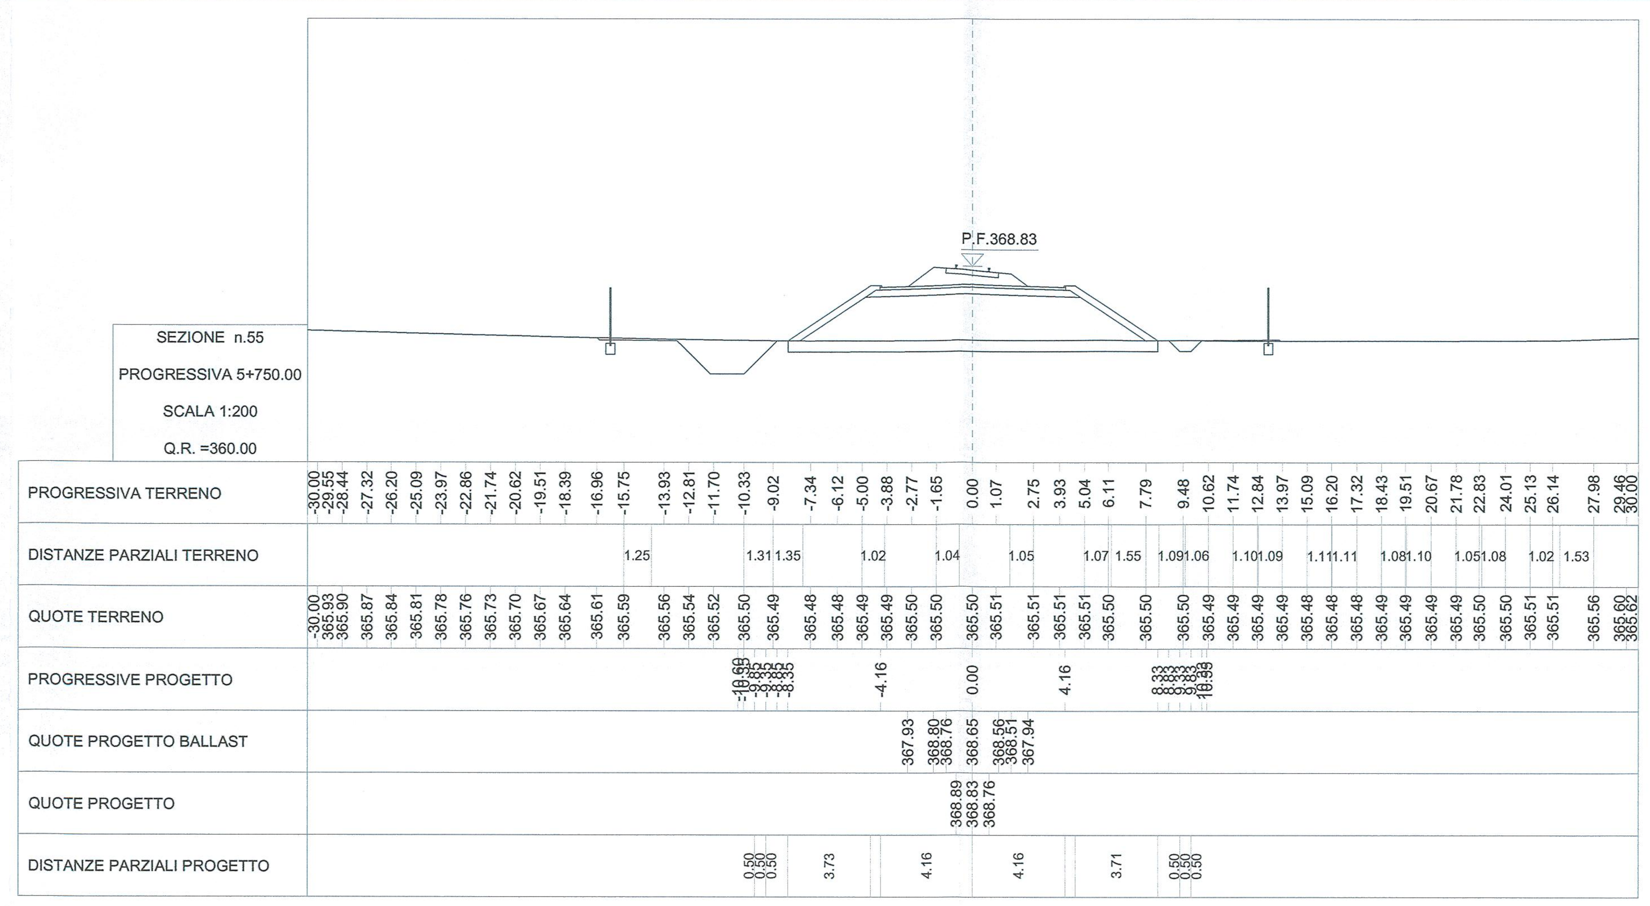


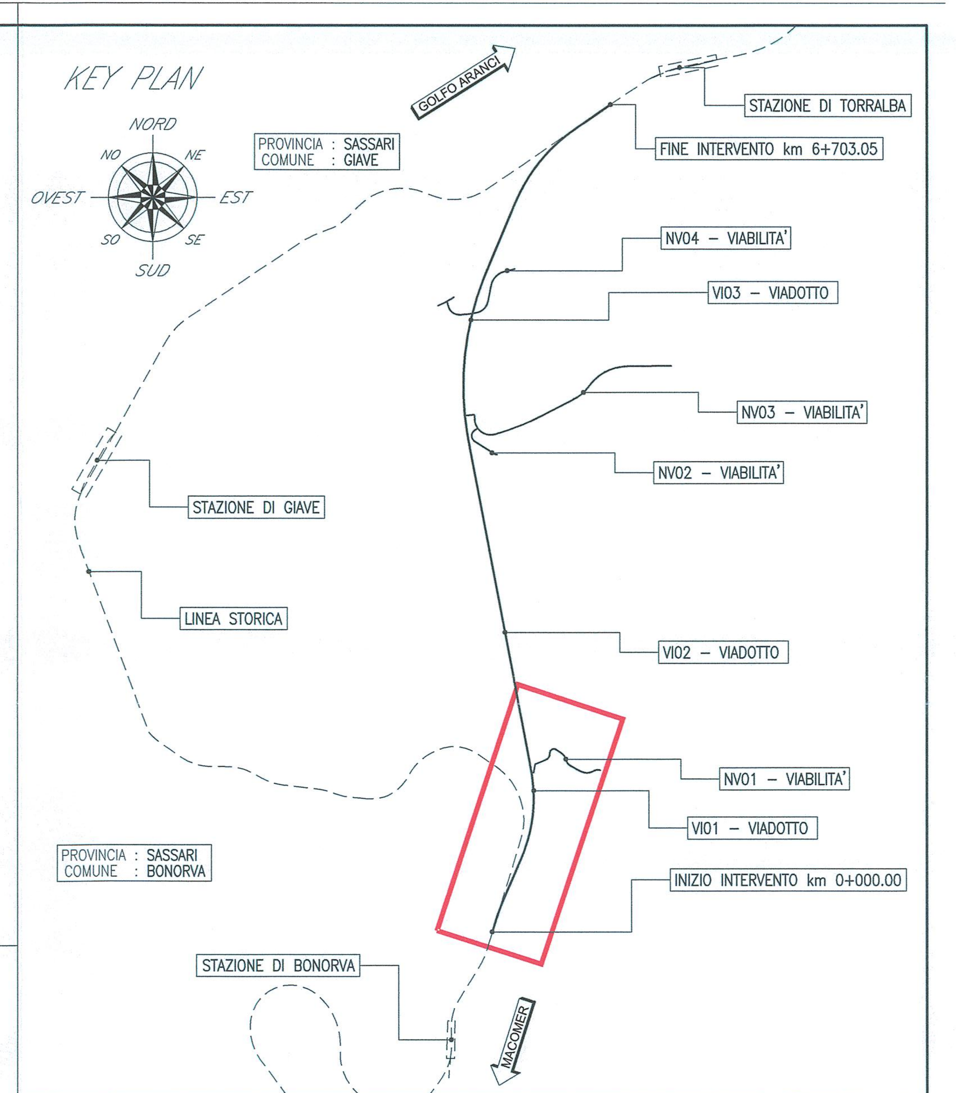


COMMITTENTE:

RFI RETE FERROVIARIA ITALIANA
GRUPPO FERROVIE DELLO STATO ITALIANE

PROGETTAZIONE:

ITALFERR
GRUPPO FERROVIE DELLO STATO ITALIANE

**DIREZIONE TECNICA**
**U.O. COORDINAMENTO NO CAPTIVE E INGEGNERIA DI SISTEMA**

**PROGETTO DEFINITIVO**

**VELOCIZZAZIONE LINEA SAN GAVINO - SASSARI - OLBIA**
VARIANTE DI BONORVA-TORRALBA

INFRASTRUTTURA FERROVIARIA
Sezioni trasversali - Tavola 7 di 10

SCALA: 1:200

| COMMESSA | LOTTO | FASE | ENTE | TIPO DOC. | OPERA/DISCIPLINA | PROGR. | REV. |
|---|---|---|---|---|---|---|---|
| RR0H | 04 | D | 13 | W9 | IF0001 | 007 | A |

| Revis. | Descrizione | Redatto | Data | Verificato | Data | Approvato | Data | Autorizzato Data |
|---|---|---|---|---|---|---|---|---|
| A | Emissione esecutiva | F. Bianchi | 15 Marzo 2018 | F. di Gennaro | 15 Marzo 2018 | T. Paoletti | 15 Marzo 2018 | G. Ingrosso 15 Marzo 2018 |

ITALFERR S.p.A.
COORDINAMENTO DI SISTEMA
Dott. Ing. GIULIANA INGROSSO
Ordine degli Ingegneri di ROMA N. 20502

File: RR0H04D13W9IF0001007A.dwg

n.Elab.: 173