PROVINCIA : VITERBO
COMUNE : MONTALTO DI CASTRO

S1
SVINCOLO PESCIA ROMANA

S2
NUOVO SVINCOLO PESCIA ROMANA

CV02
Cavalcavia da demolire
B=8.00m
Km 1+647.39

CS01 – TB03
Prolungamento Tombino scatolare
6.00x5.00m Km 1+985.93

CS01 – TB04
Prolungamento Tombino scatolare
6.00x5.00m Km 2+186.60

KM 2+169.80
FINE CS01
INIZIO ST01

FINE ST01
INIZIO CS02
KM 2+182.30

IN14
RIPOSIZIONAMENTO VIABILITA'
L=524.00 m – B=7.00 m

RS35 – SC09
Nuova bretella scatolare
3.00x3.50m Km 0+375.00

CV13
Nuovo Cavalcavia
B=10.50m
Km 2+281.60

RS35 – SC10
Nuova bretella scatolare
3.00x3.50m Km 0+185.00

IN10 – TB06
Nuovo Tombino scatolare
6.00x5.00m Km 0+107.60

FOSSO DELLA PESCOSA

R3 R4 R5

RS01 RS02 RS03 RS04 RS05 RS06 RS07 RS34 RS35

CIVITAVECCHIA

GROSSETO

PESCIA ROMANA

SANTERCIO

IN11
RIPOSIZIONAMENTO VIABILITA'
L=20.00 m – B=7.00 m

IN08
RIPOSIZIONAMENTO VIABILITA'
L=50.00 m – B=7.00 m

IN09
RIPOSIZIONAMENTO VIABILITA'
L=38.00 m – B=7.00 m

IN10
NUOVA VIABILITA'
L=240 m – B=7.00 m

IN12
NUOVA VIABILITA'
L=242 m – B=5.00 m

S1
SVINCOLO PESCIA ROMANA

S2
NUOVO SVINCOLO PESCIA ROMANA

QUADRO DI UNIONE

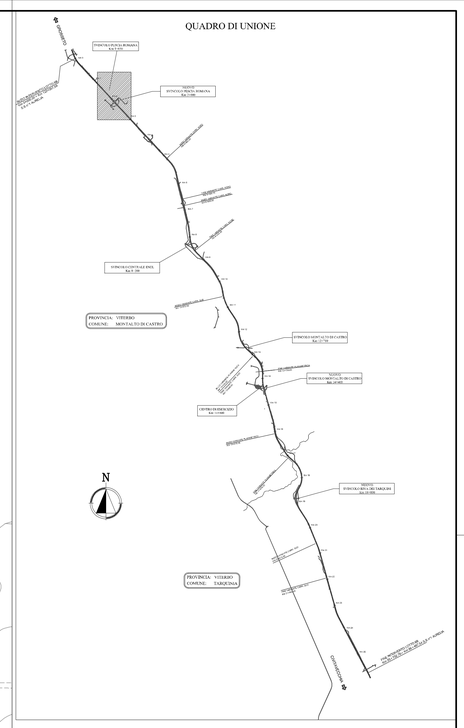

Società Autostrada Tirrenica p.A.
GRUPPO AUTOSTRADE PER L'ITALIA S.p.A.

AUTOSTRADA (A12) : ROSIGNANO – CIVITAVECCHIA

LOTTO 6B

TRATTO: PESCIA ROMANA – TARQUINIA

PROGETTO DEFINITIVO

INFRASTRUTTURA STRATEGICA DI PREMINENTE INTERESSE NAZIONALE LE CUI PROCEDURE DI APPROVAZIONE SONO REGOLATE DALL' ART. 161 DEL D.LGS. 163/2006

S2 – NUOVO SVINCOLO DI PESCIA ROMANA

PARTE STRADALE

Planimetria di progetto

IL RESPONSABILE PROGETTAZIONE SPECIALISTICA	IL RESPONSABILE INTEGRAZIONE PRESTAZIONI SPECIALISTICHE	IL DIRETTORE TECNICO
Ing. Massimiliano Giacobbi Ord. Ingg. Milano N. 20746	Ing. Alessandro Alfi Ord. Ingg. Milano N. 20015	Ing. Maurizio Torresi Ord. Ingg. Milano N. 16492
RESPONSABILE UFFICIO STD	COORDINATORE GENERALE APS	RESPONSABILE DIREZIONE SVILUPPO INFRASTRUTTURE

RIFERIMENTO ELABORATO	DIRETTORIO		FILE			DATA:	REVISIONE	
	codice commessa	N.Prog.	unità'	n. progressivo		FEBBRAIO 2011	n.	data
–	1 2 1 2 1 6 0 2		S T D	6 1 0	–	SCALA: 1:1000		

spea ingegneria europea / autostrade	ELABORAZIONE GRAFICA A CURA DI :	
	ELABORAZIONE SPECIALISTICA A CURA DI :	
CONSULENZA A CURA DI :	IL RESPONSABILE UFFICIO/UNITA'	Ing. Massimiliano Giacobbi – Ord. Ingg. Milano N. 20746

RESPONSABILE DI COMMESSA	VISTO DEL COMMITTENTE	VISTO DEL CONCEDENTE
Arch. Mario Conato Ord. Arch., Venezia N. 1294 COORDINATORE OPERATIVO DI PROGETTO	SAT	

IL PRESENTE DOCUMENTO NON POTRA' ESSERE COPIATO, RIPRODOTTO O ALTRIMENTI PUBBLICATO, IN TUTTO O IN PARTE, SENZA IL CONSENSO SCRITTO DELLA SAT. AUTOSTRADE PER L'ITALIA S.P.A. HA UTILIZZATO NON AUTORIZZATO SAMF PREDISPOSTO A NORMA DI LEGGE.
THIS DOCUMENT MAY NOT BE COPIED, REPRODUCED OR PUBLISHED, EITHER IN PART OR IN ITS ENTIRETY, WITHOUT THE WRITTEN PERMISSION OF SAT. AUTOSTRADE PER L'ITALIA S.P.A. UNAUTHORIZED USE WILL BE PROSECUTED BY LAW.