


KEY PLAN

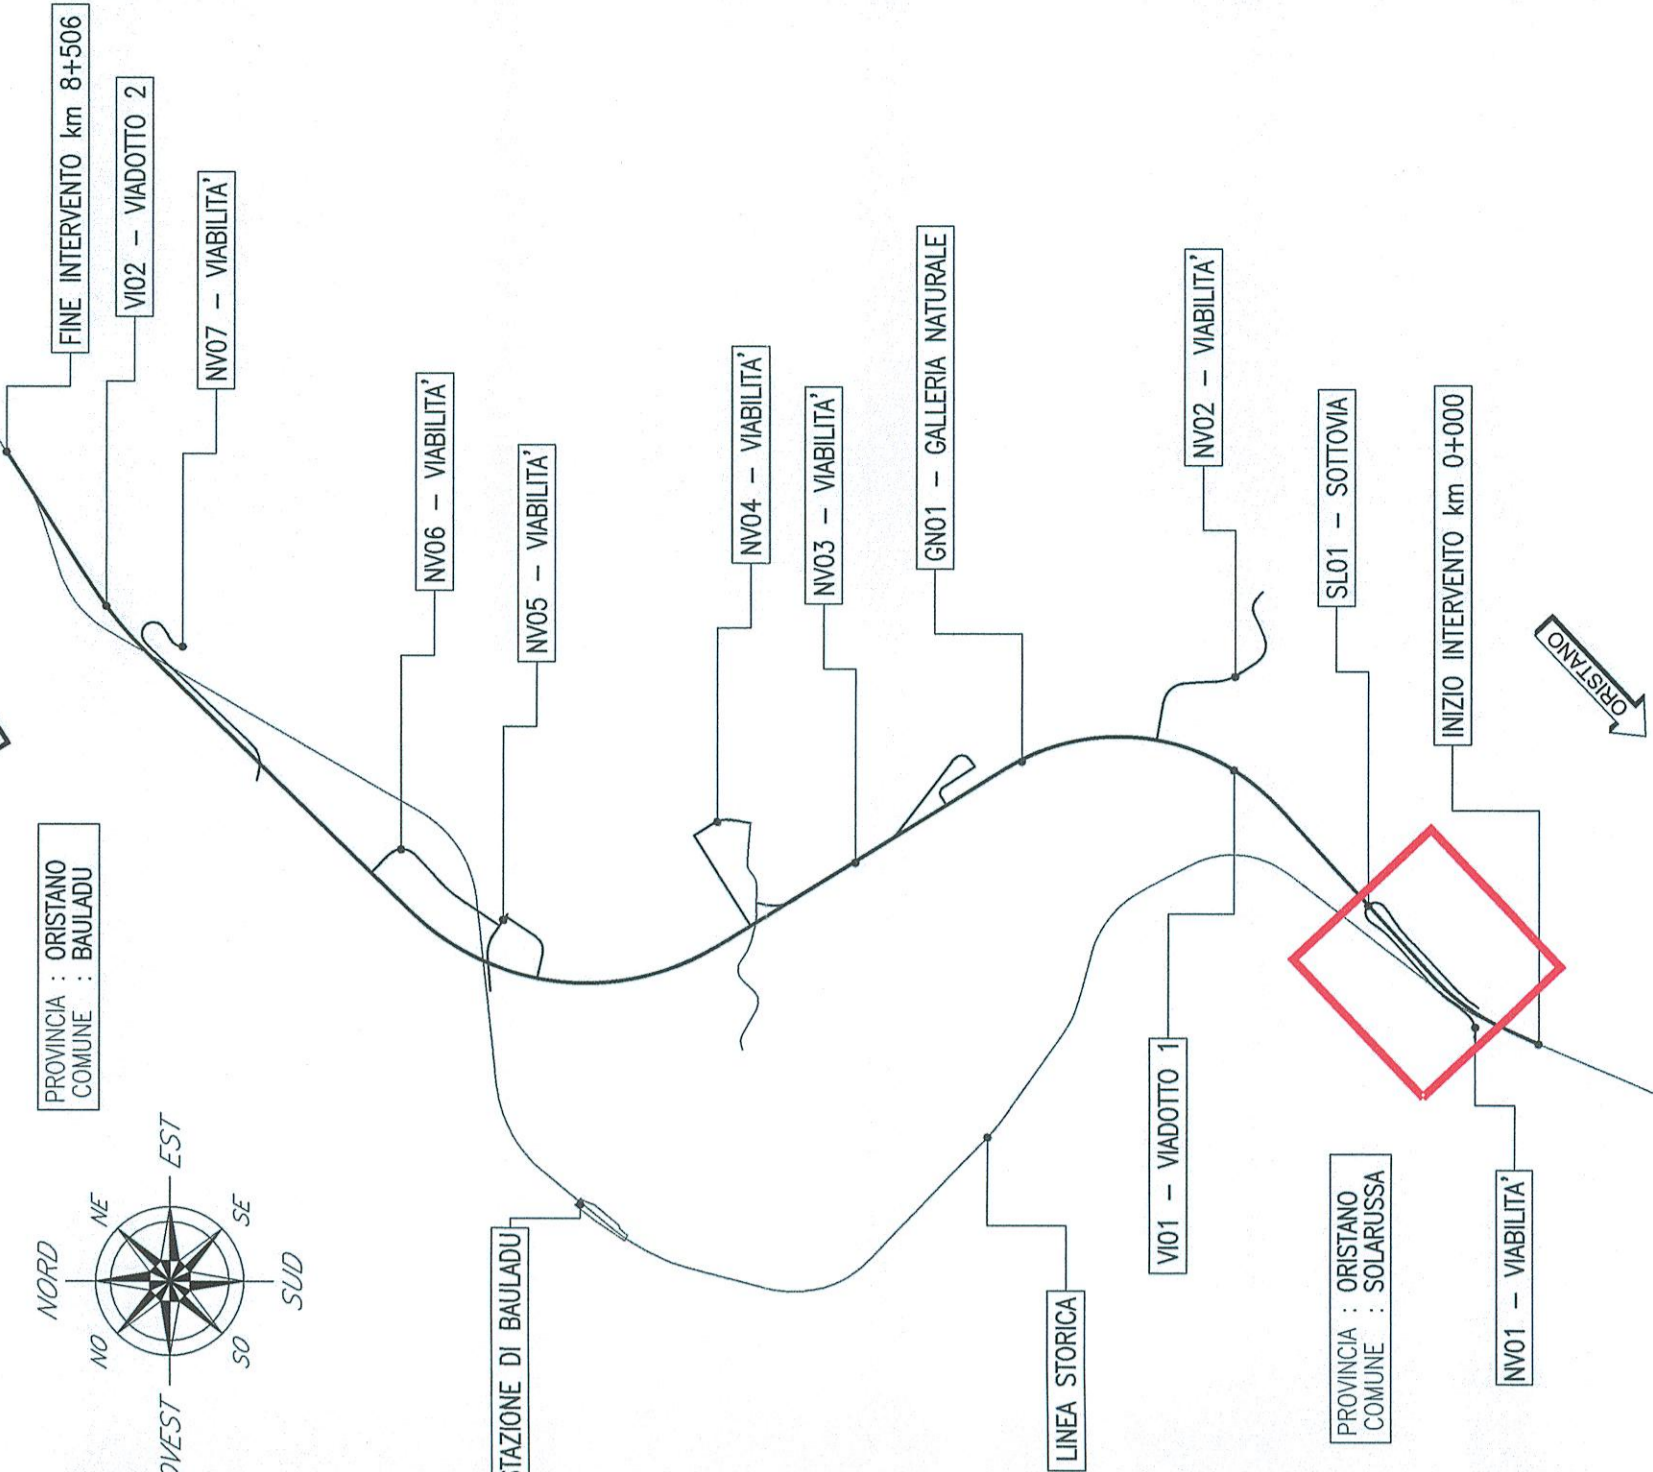

PROVINCIA : ORISTANO  
COMUNE : BAULADU

PROVINCIA : ORISTANO  
COMUNE : SORARUSSA

COMMITTENTE:

PROGETTAZIONE:

**ITALFER**  
GRUPPO FERROVIARIA ITALIANA

**RFI**  
GRUPPO FERROVIE DELLO STATO ITALIANO

**DIREZIONE TECNICA**  
**U.O. COORDINAMENTO NO CAPTIVE E INGEGNERIA DI SISTEMA**

**PROGETTO DEFINITIVO**

**VELOCIZZAZIONE LINEA SAN GAVINO - SASSARI - OLBIA**  
**VARIANTE DI BAULADU**  
VIABILITÀ - NV01 - RIPRISTINO STRADA LOCALE ESISTENTE  
SOPPRESSIONE PL Km 107,885-LS  
Sezioni trasversali - Tavola 4 di 4

SCALA: 1:200

COMMESSA LOTTO FASE ENTE TIPO DOC. OPERANDISCIPLINA PROGR. REV.

RR0H 01 D 13 W9 NV0100 004 A

Rev.	Descrizione	Redatto	Verificato	Data	Approvato	Data	Autore	Disegnato
A	Emissione esecutiva			15.02.2018		15.02.2018		

COORDINATORE DI ROTTA: N. 107885-LS  
AUTORIZZAZIONE: 15.02.2018

ITALFER S.p.A.  
CORPORATE ENGINEERING DIVISION

Linea degli Ingegneri di ROMA N. 107885-LS  
CORSO V. VENIZIA 107885-LS

Firma: RR0H01.DI.004NV01000004.dwg n. Ediz.: 004

