
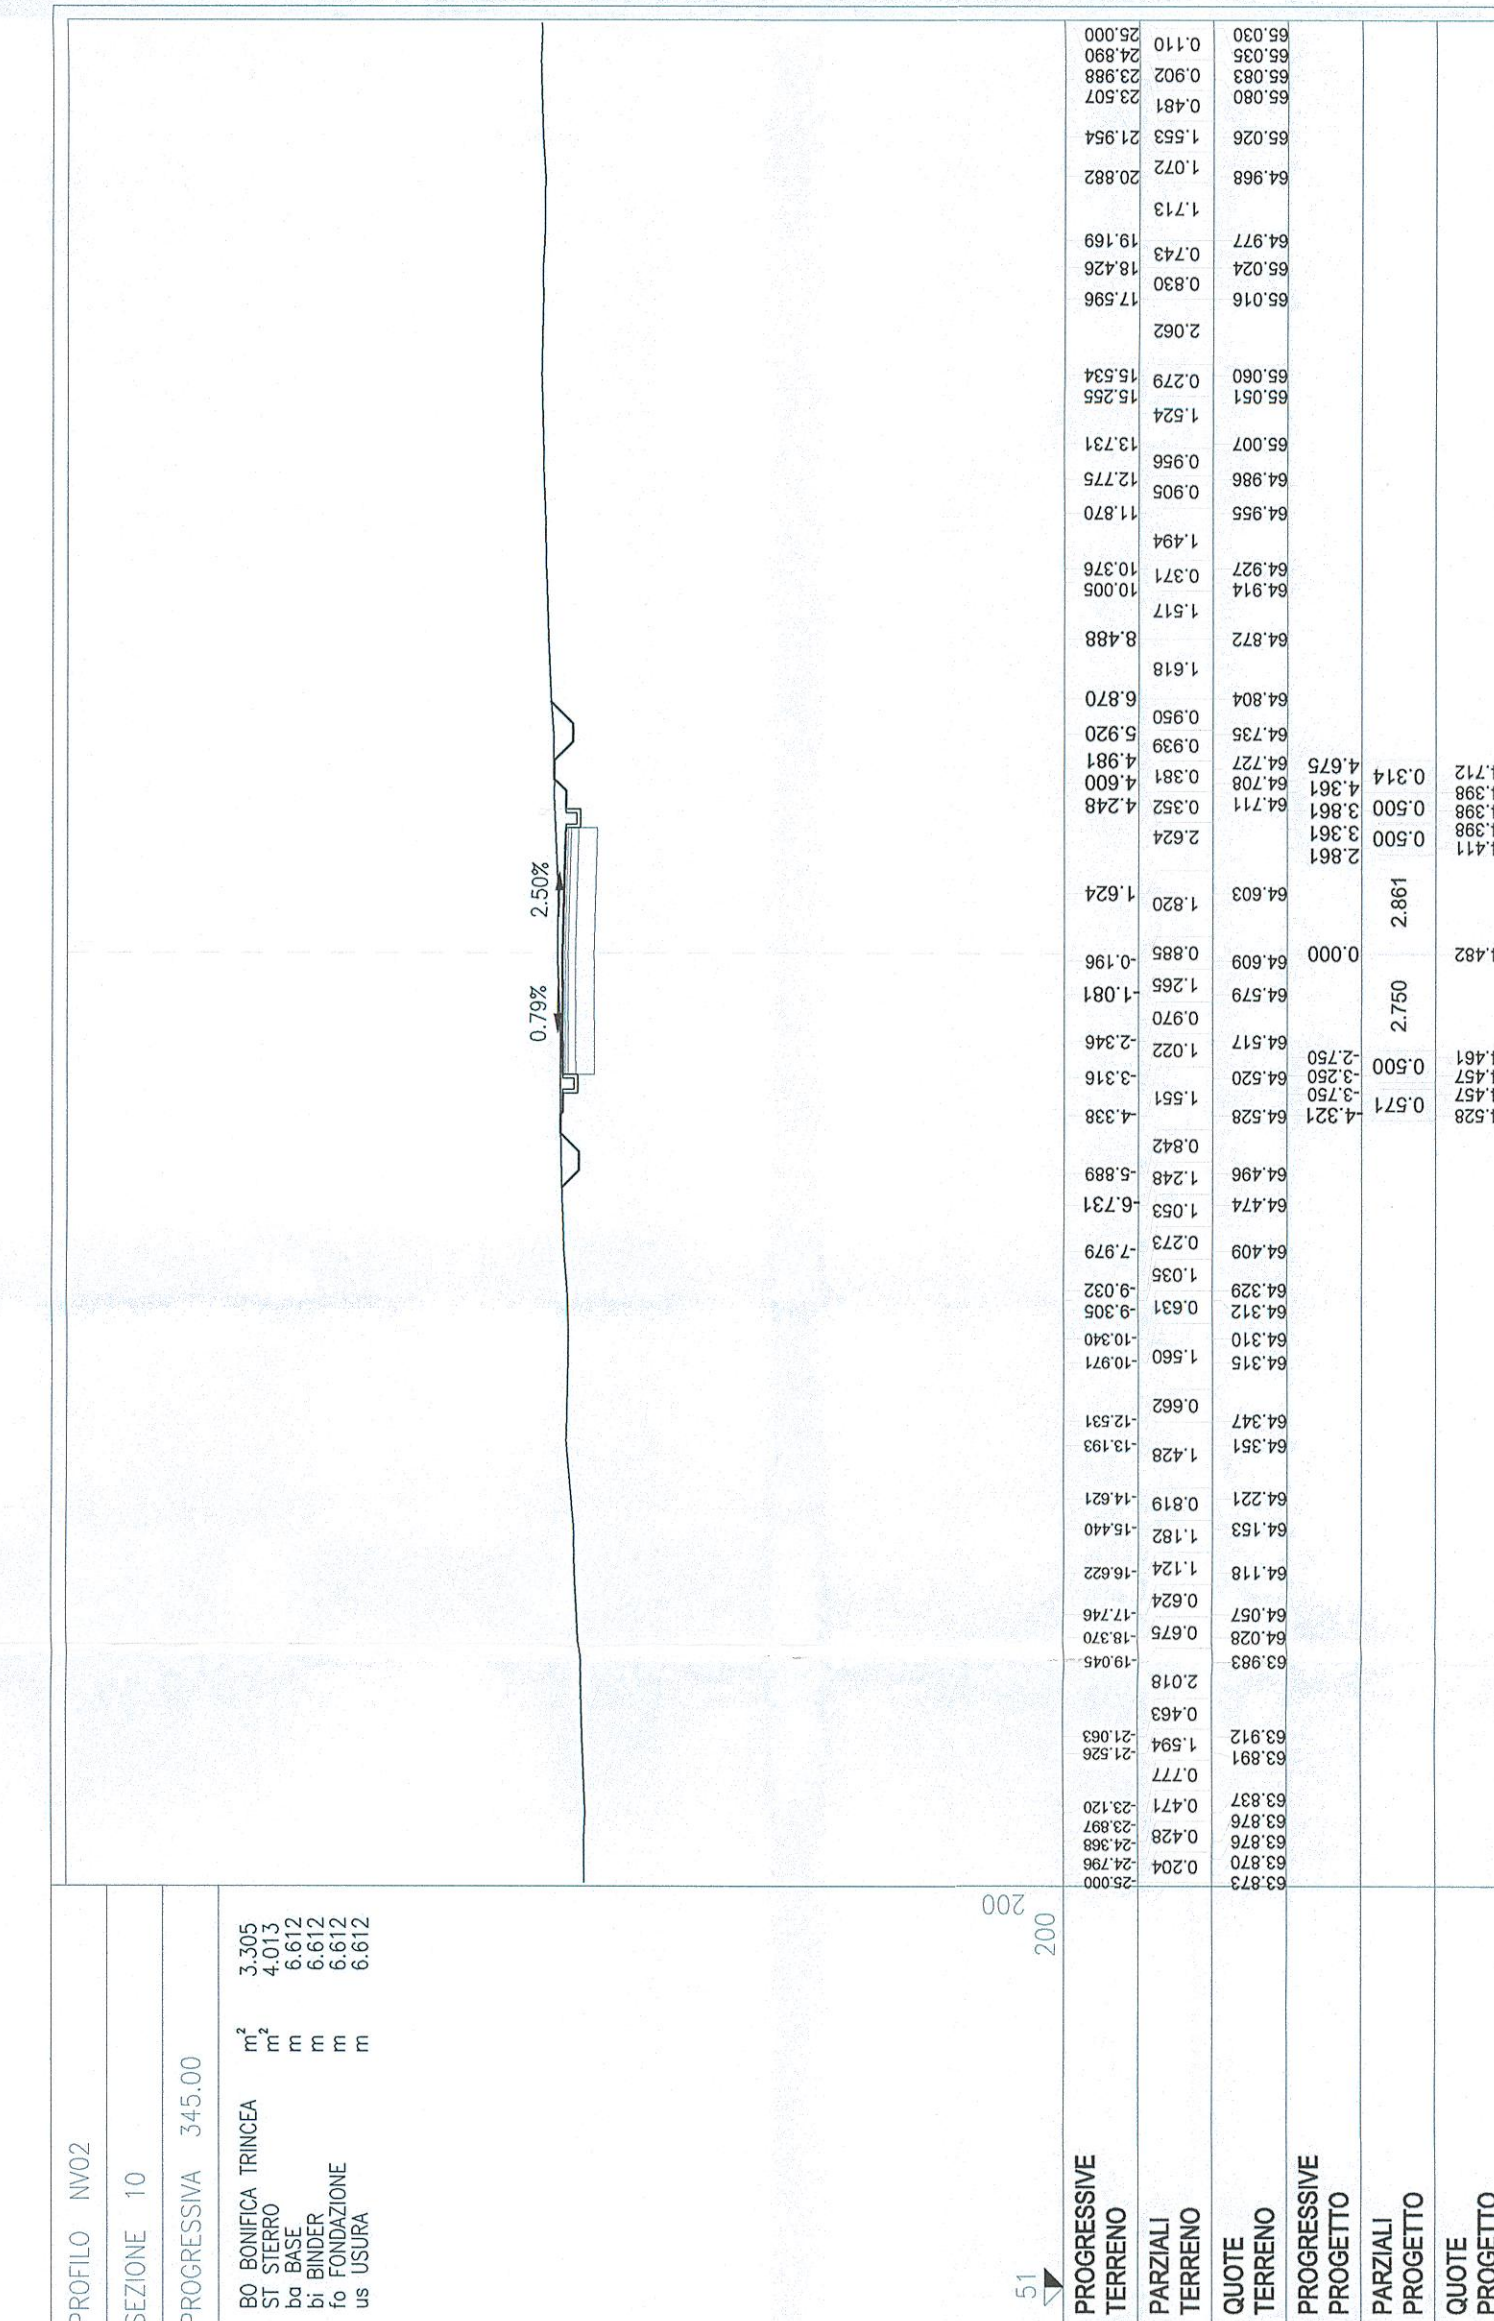
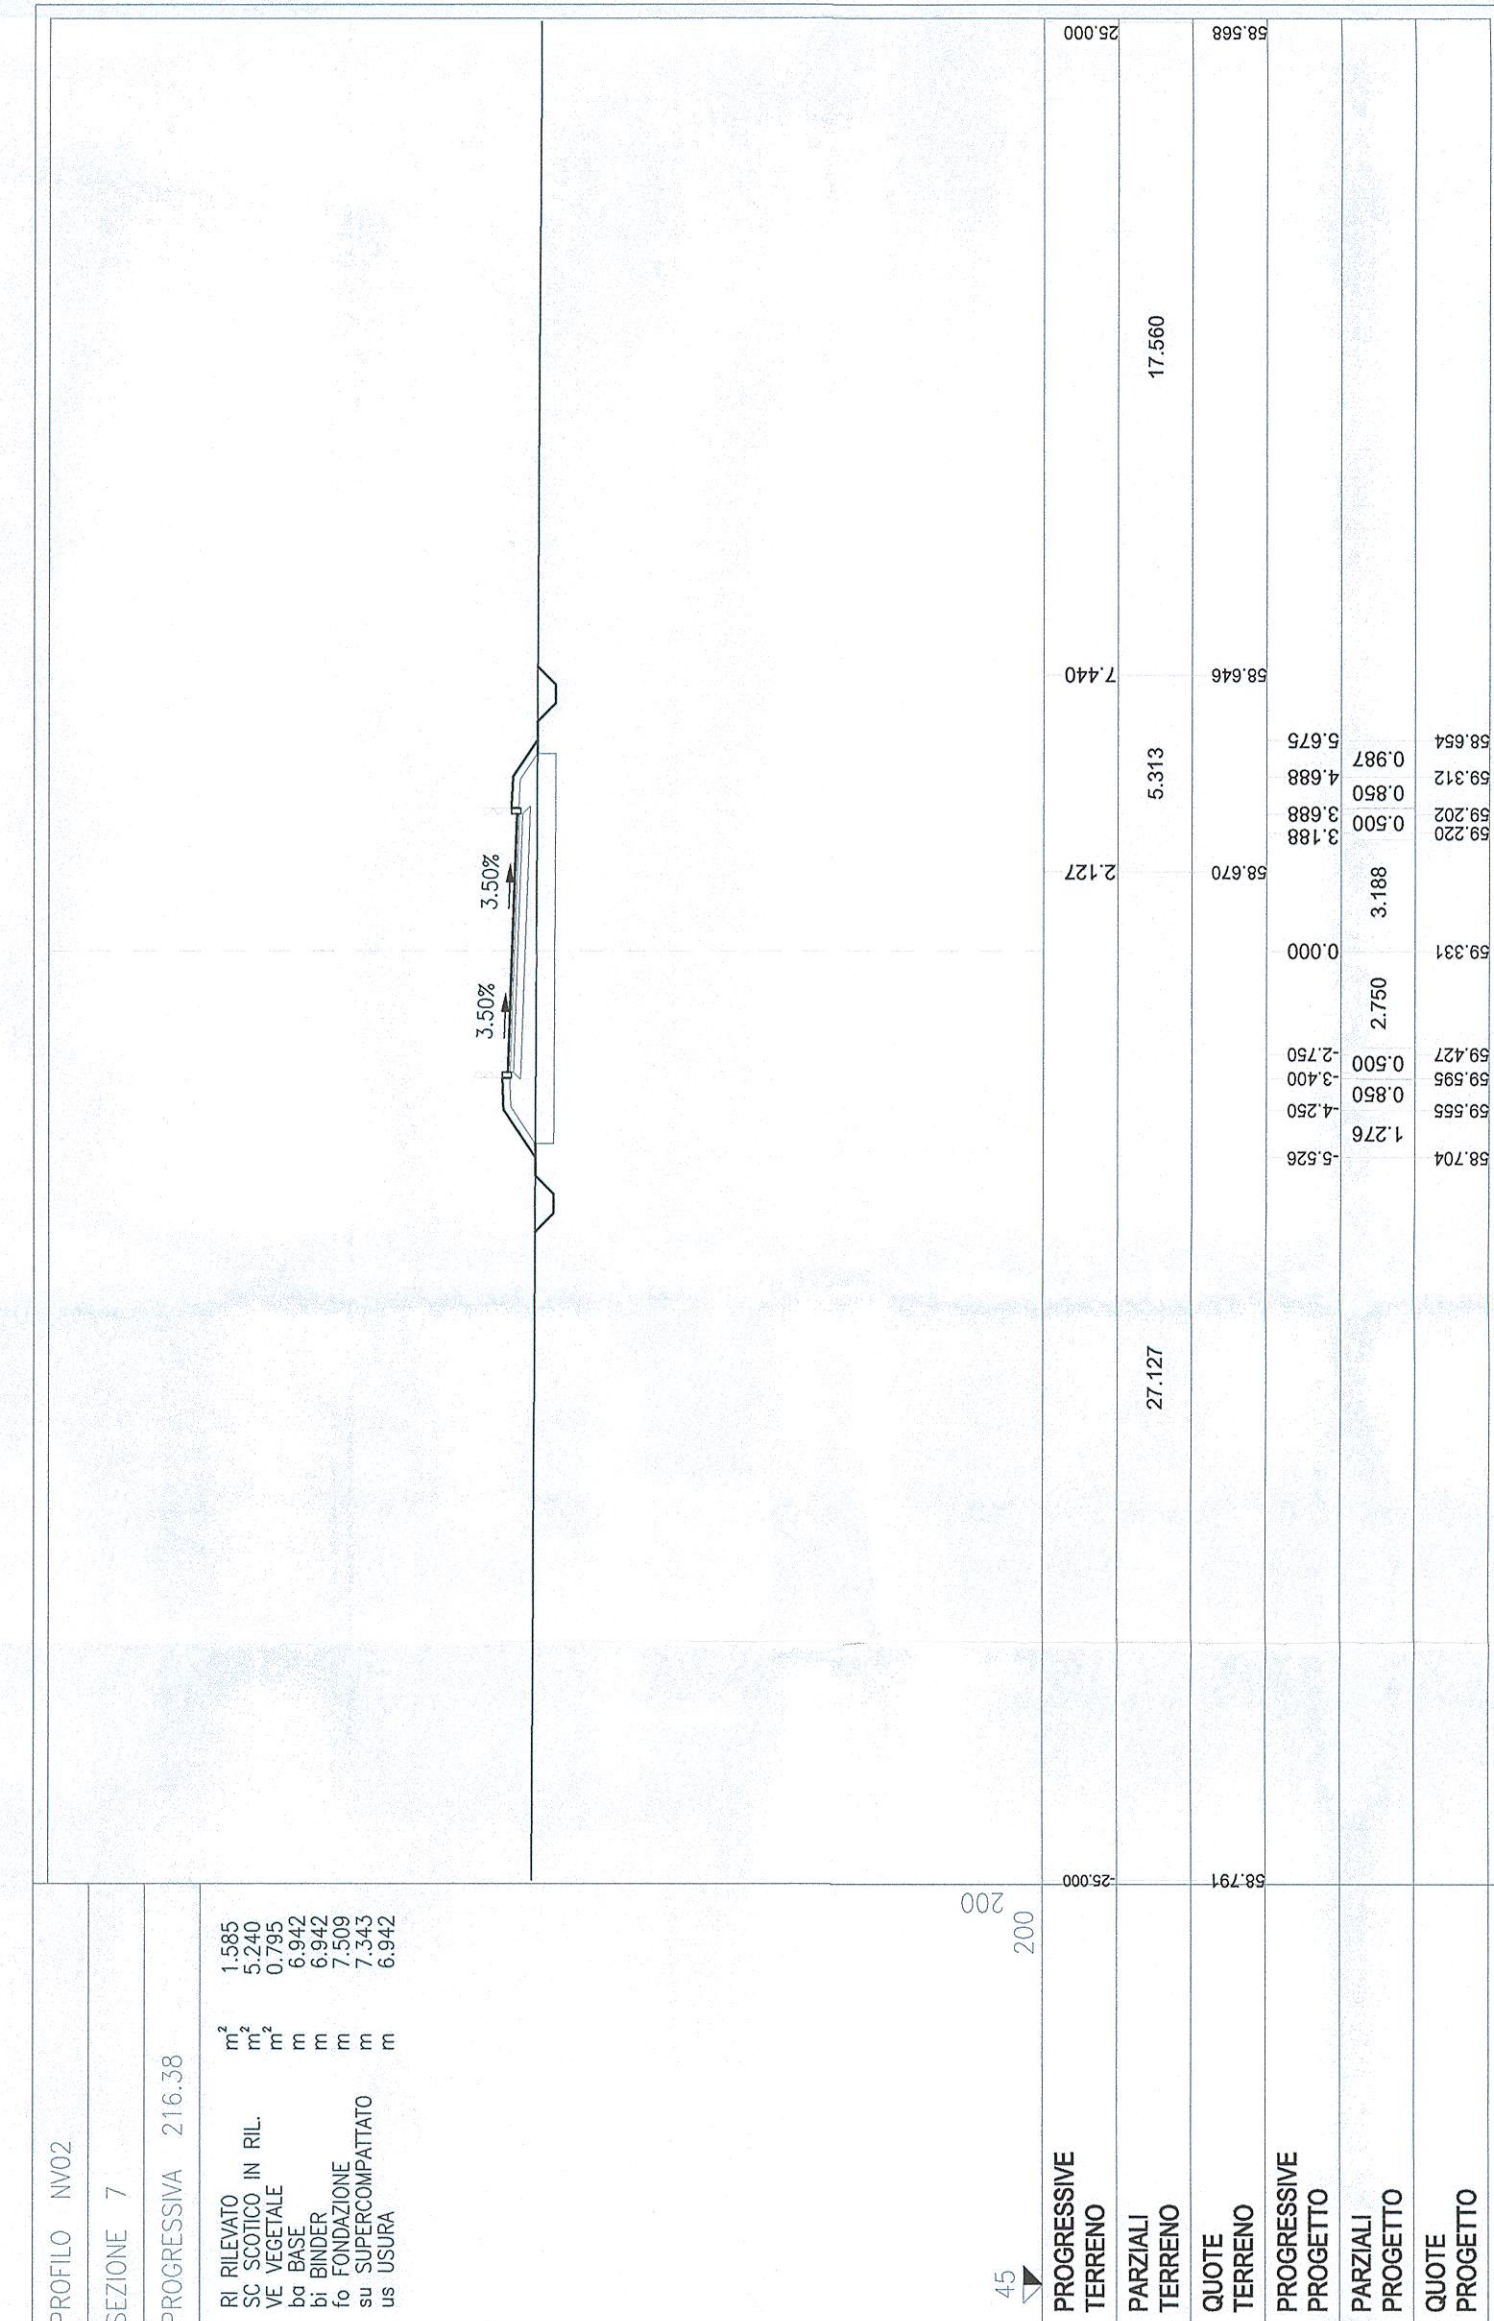
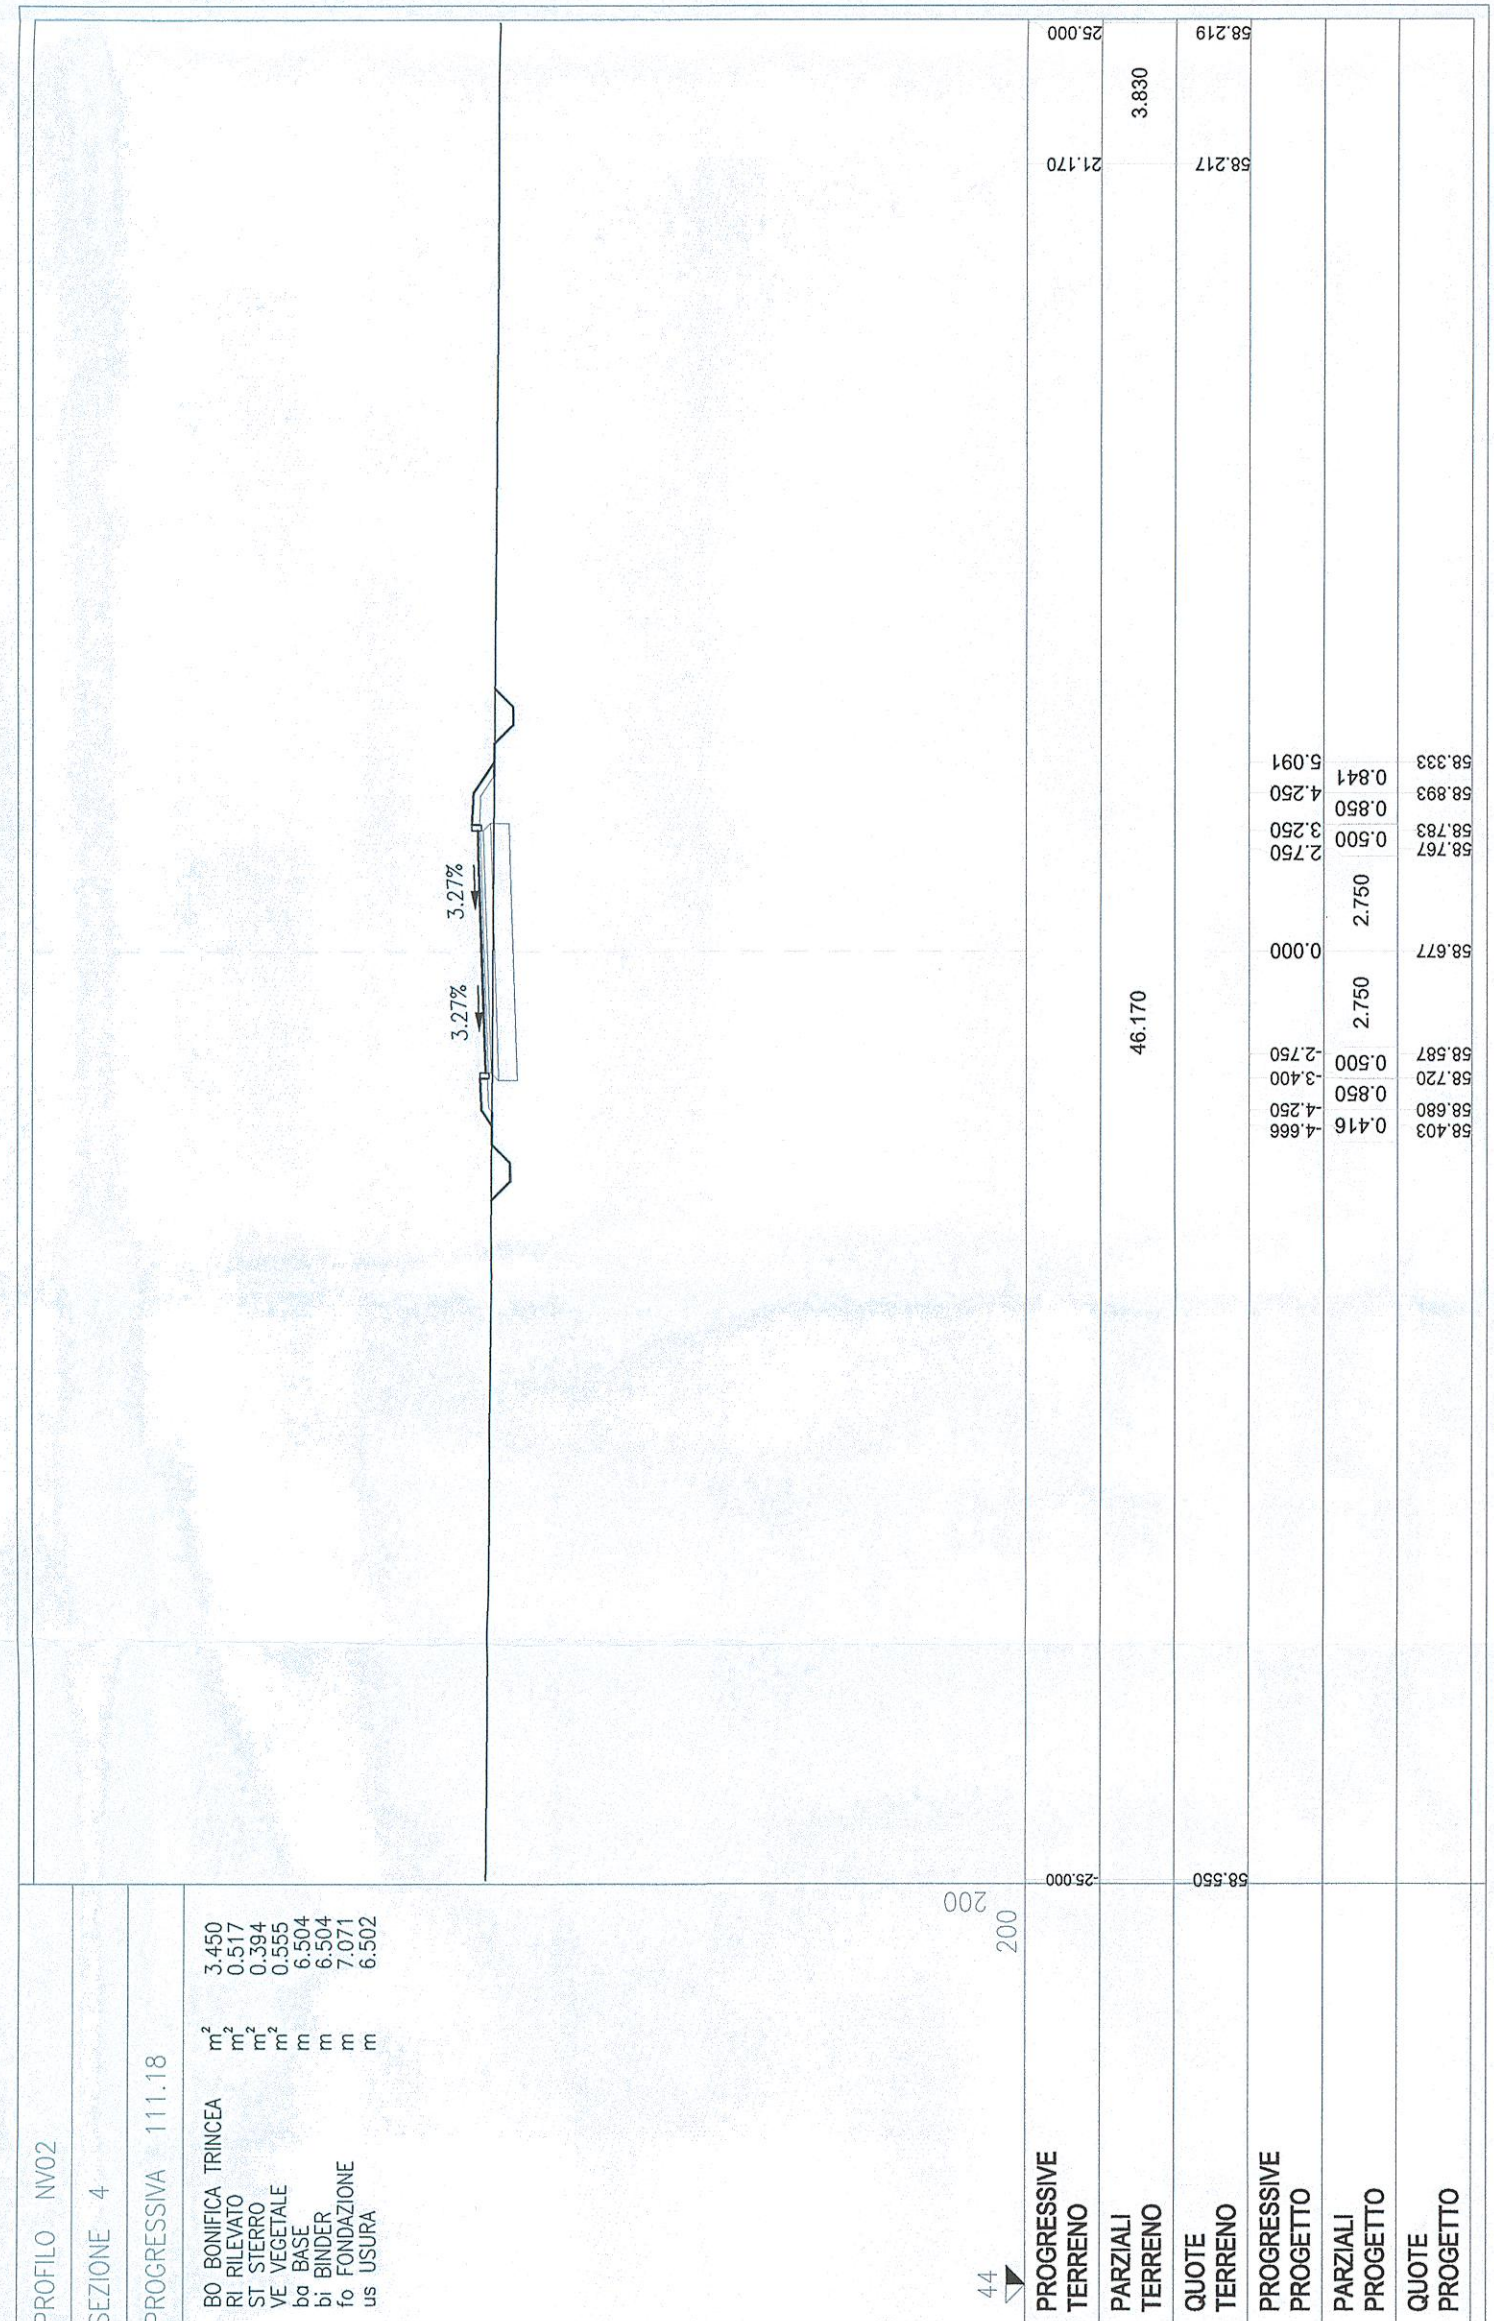
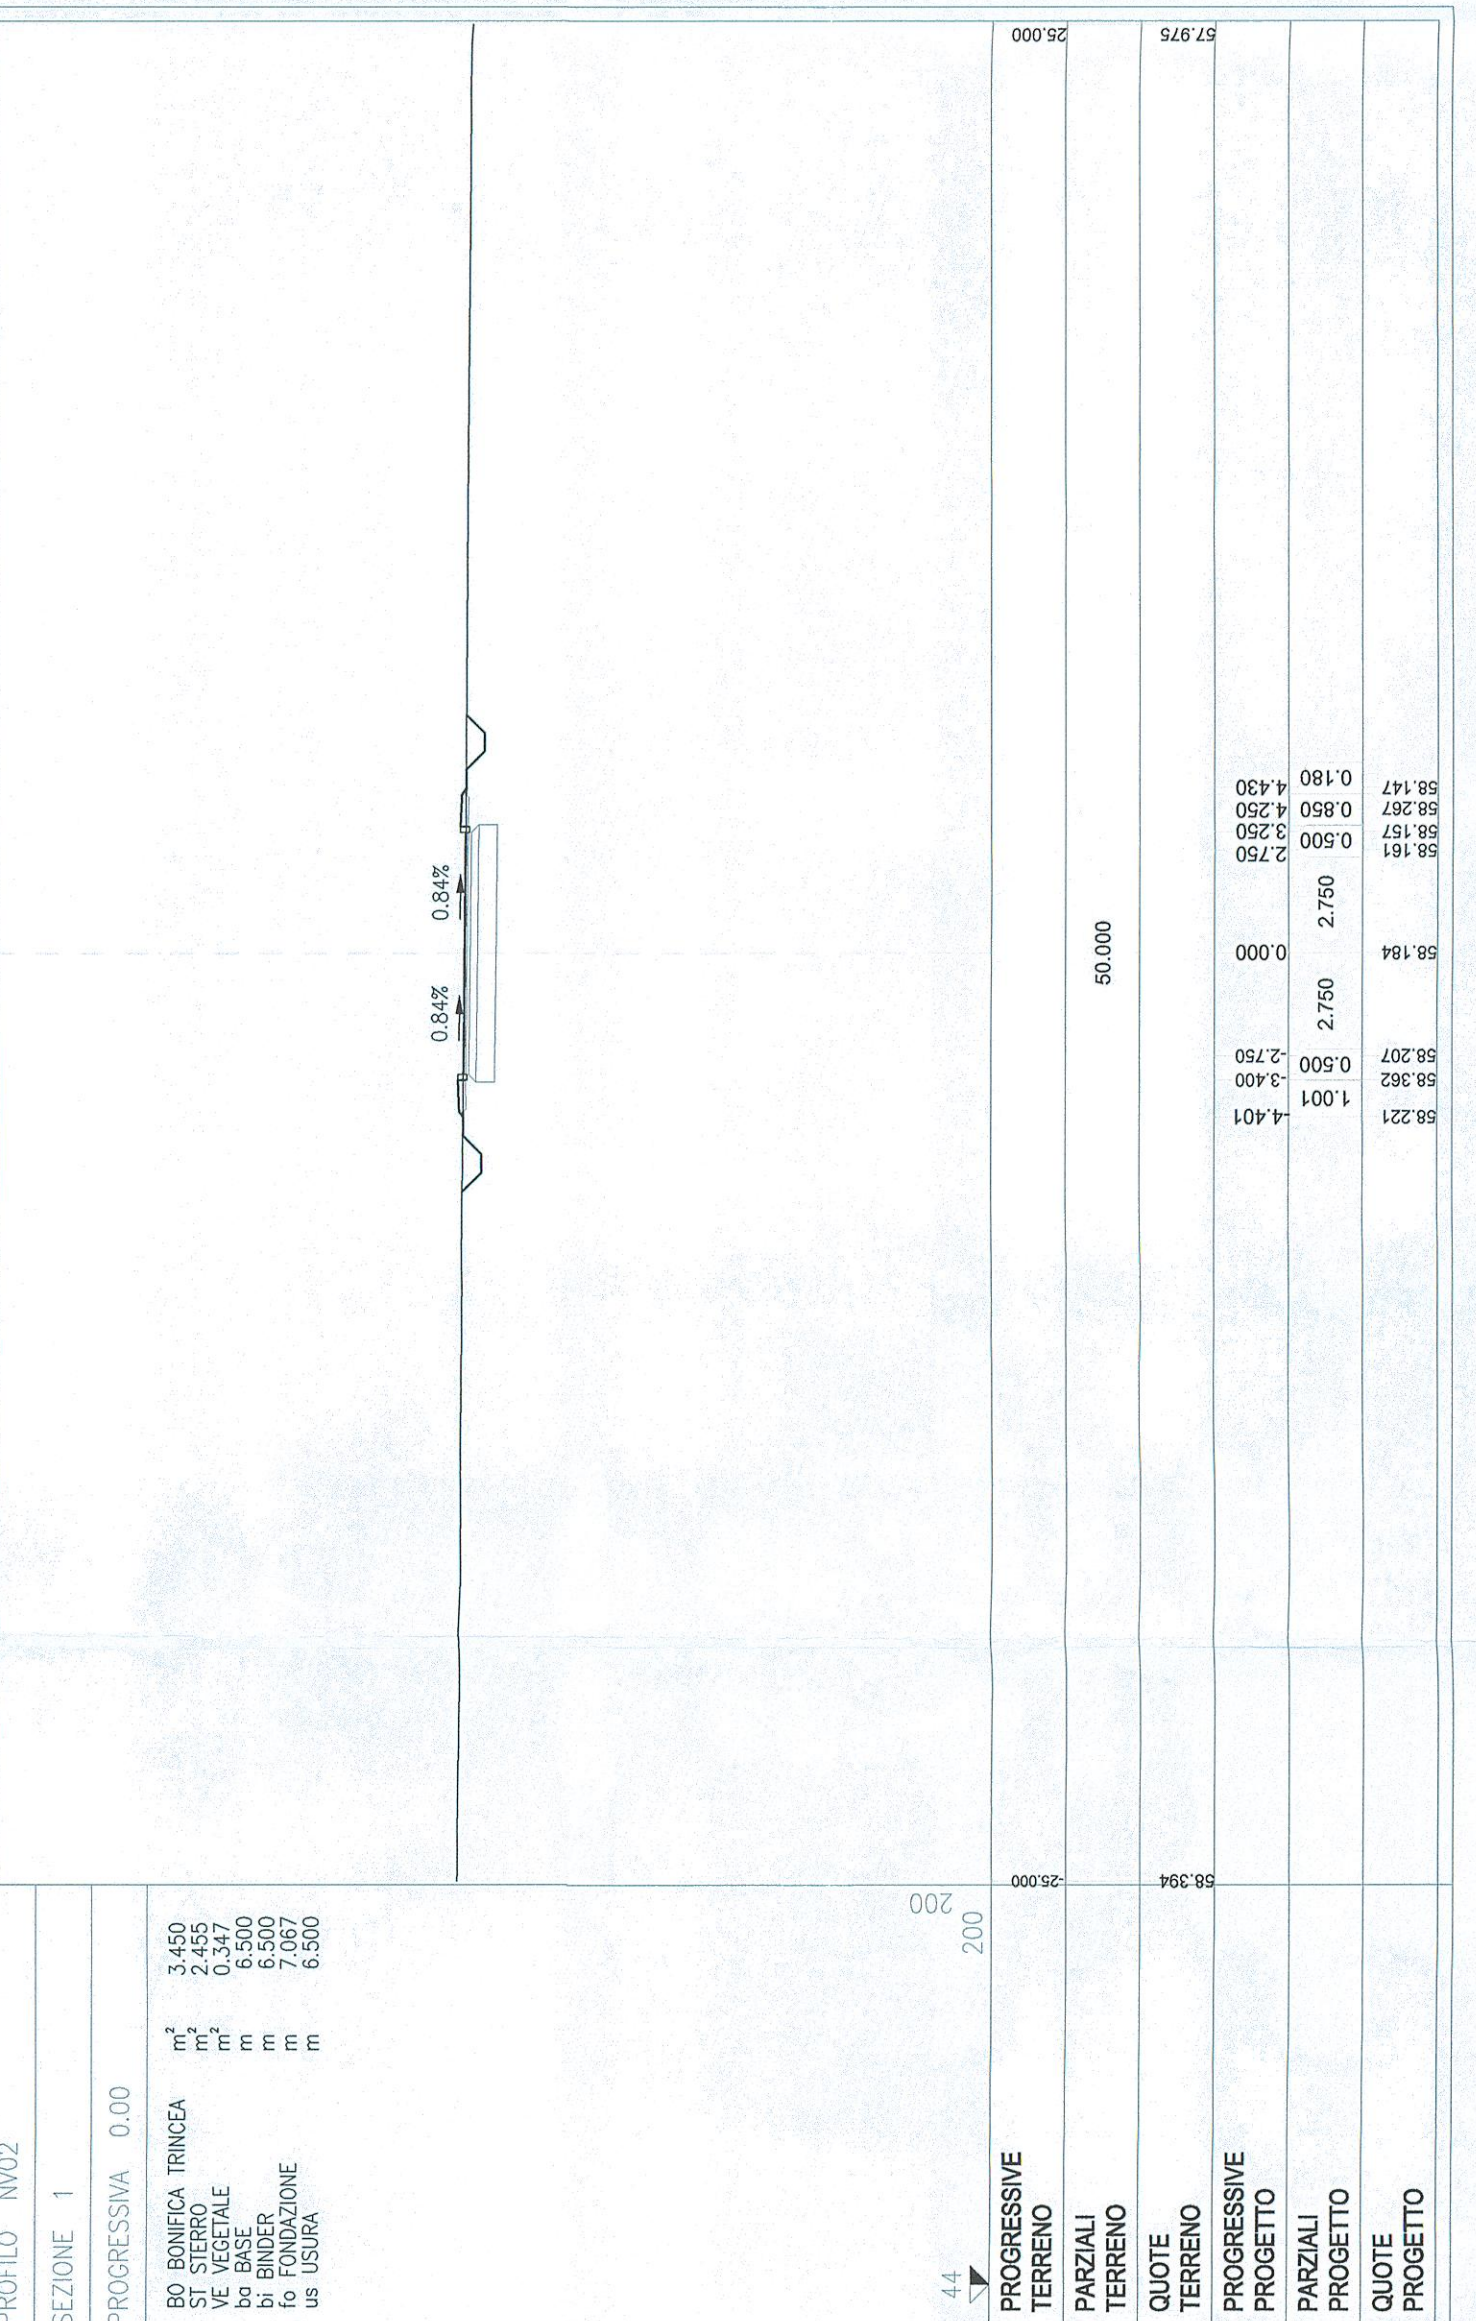
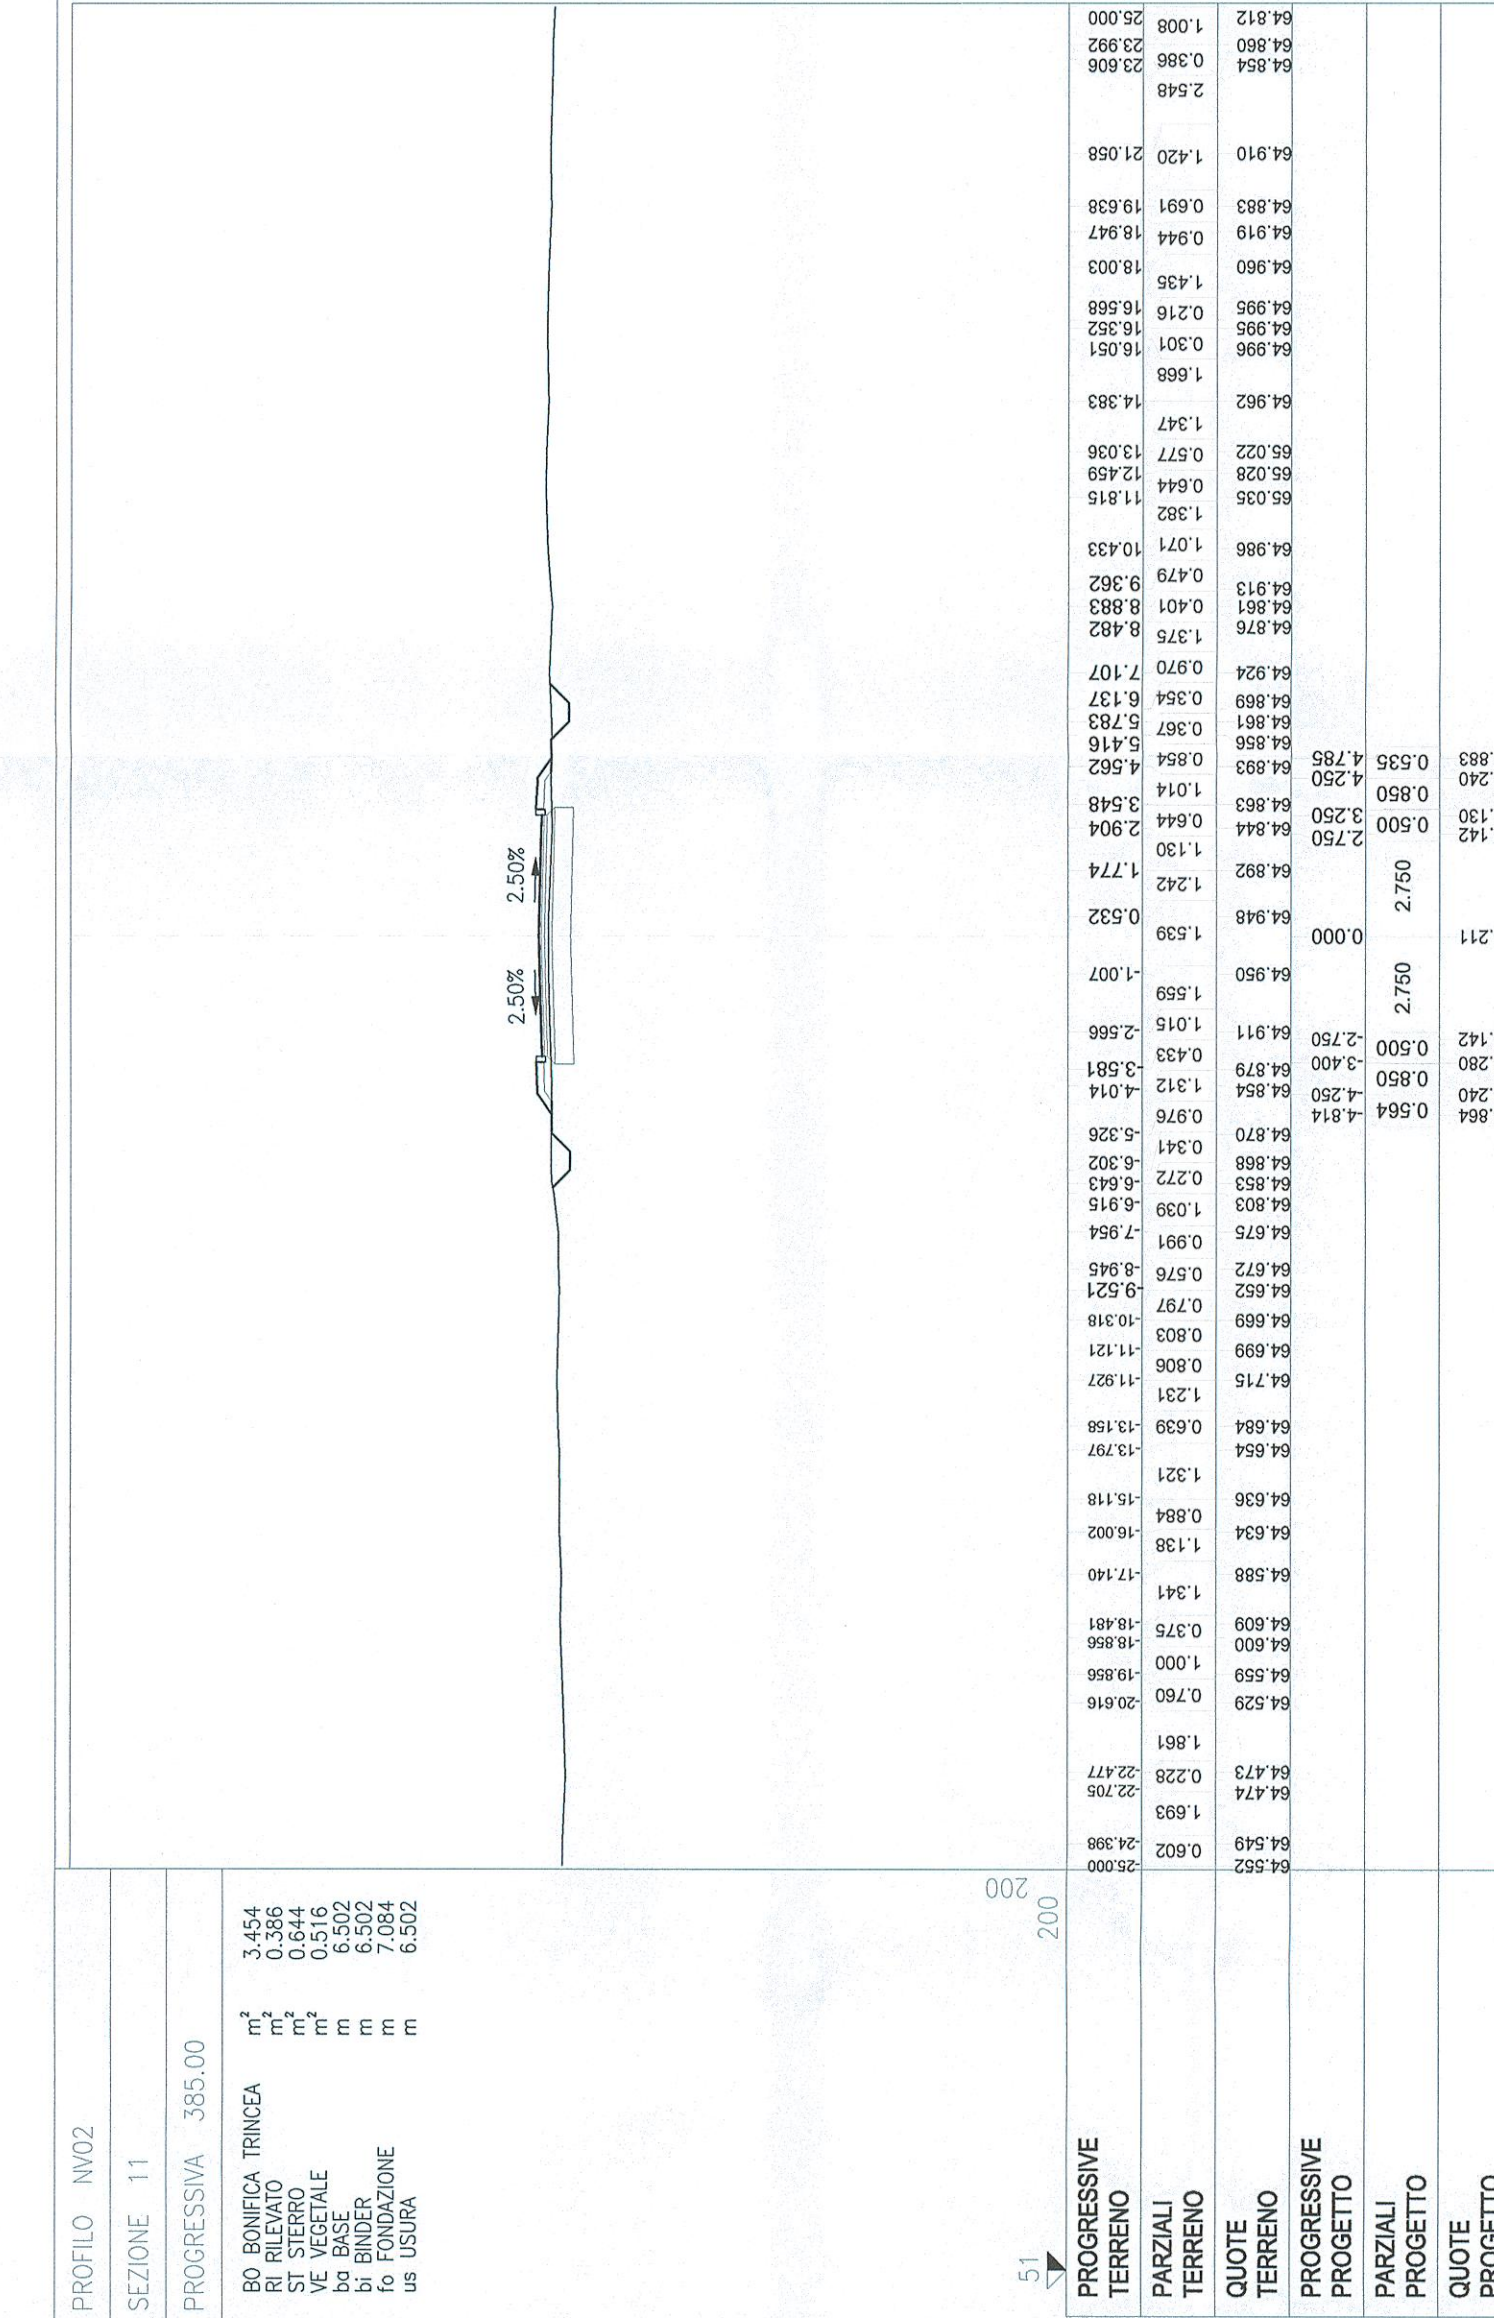
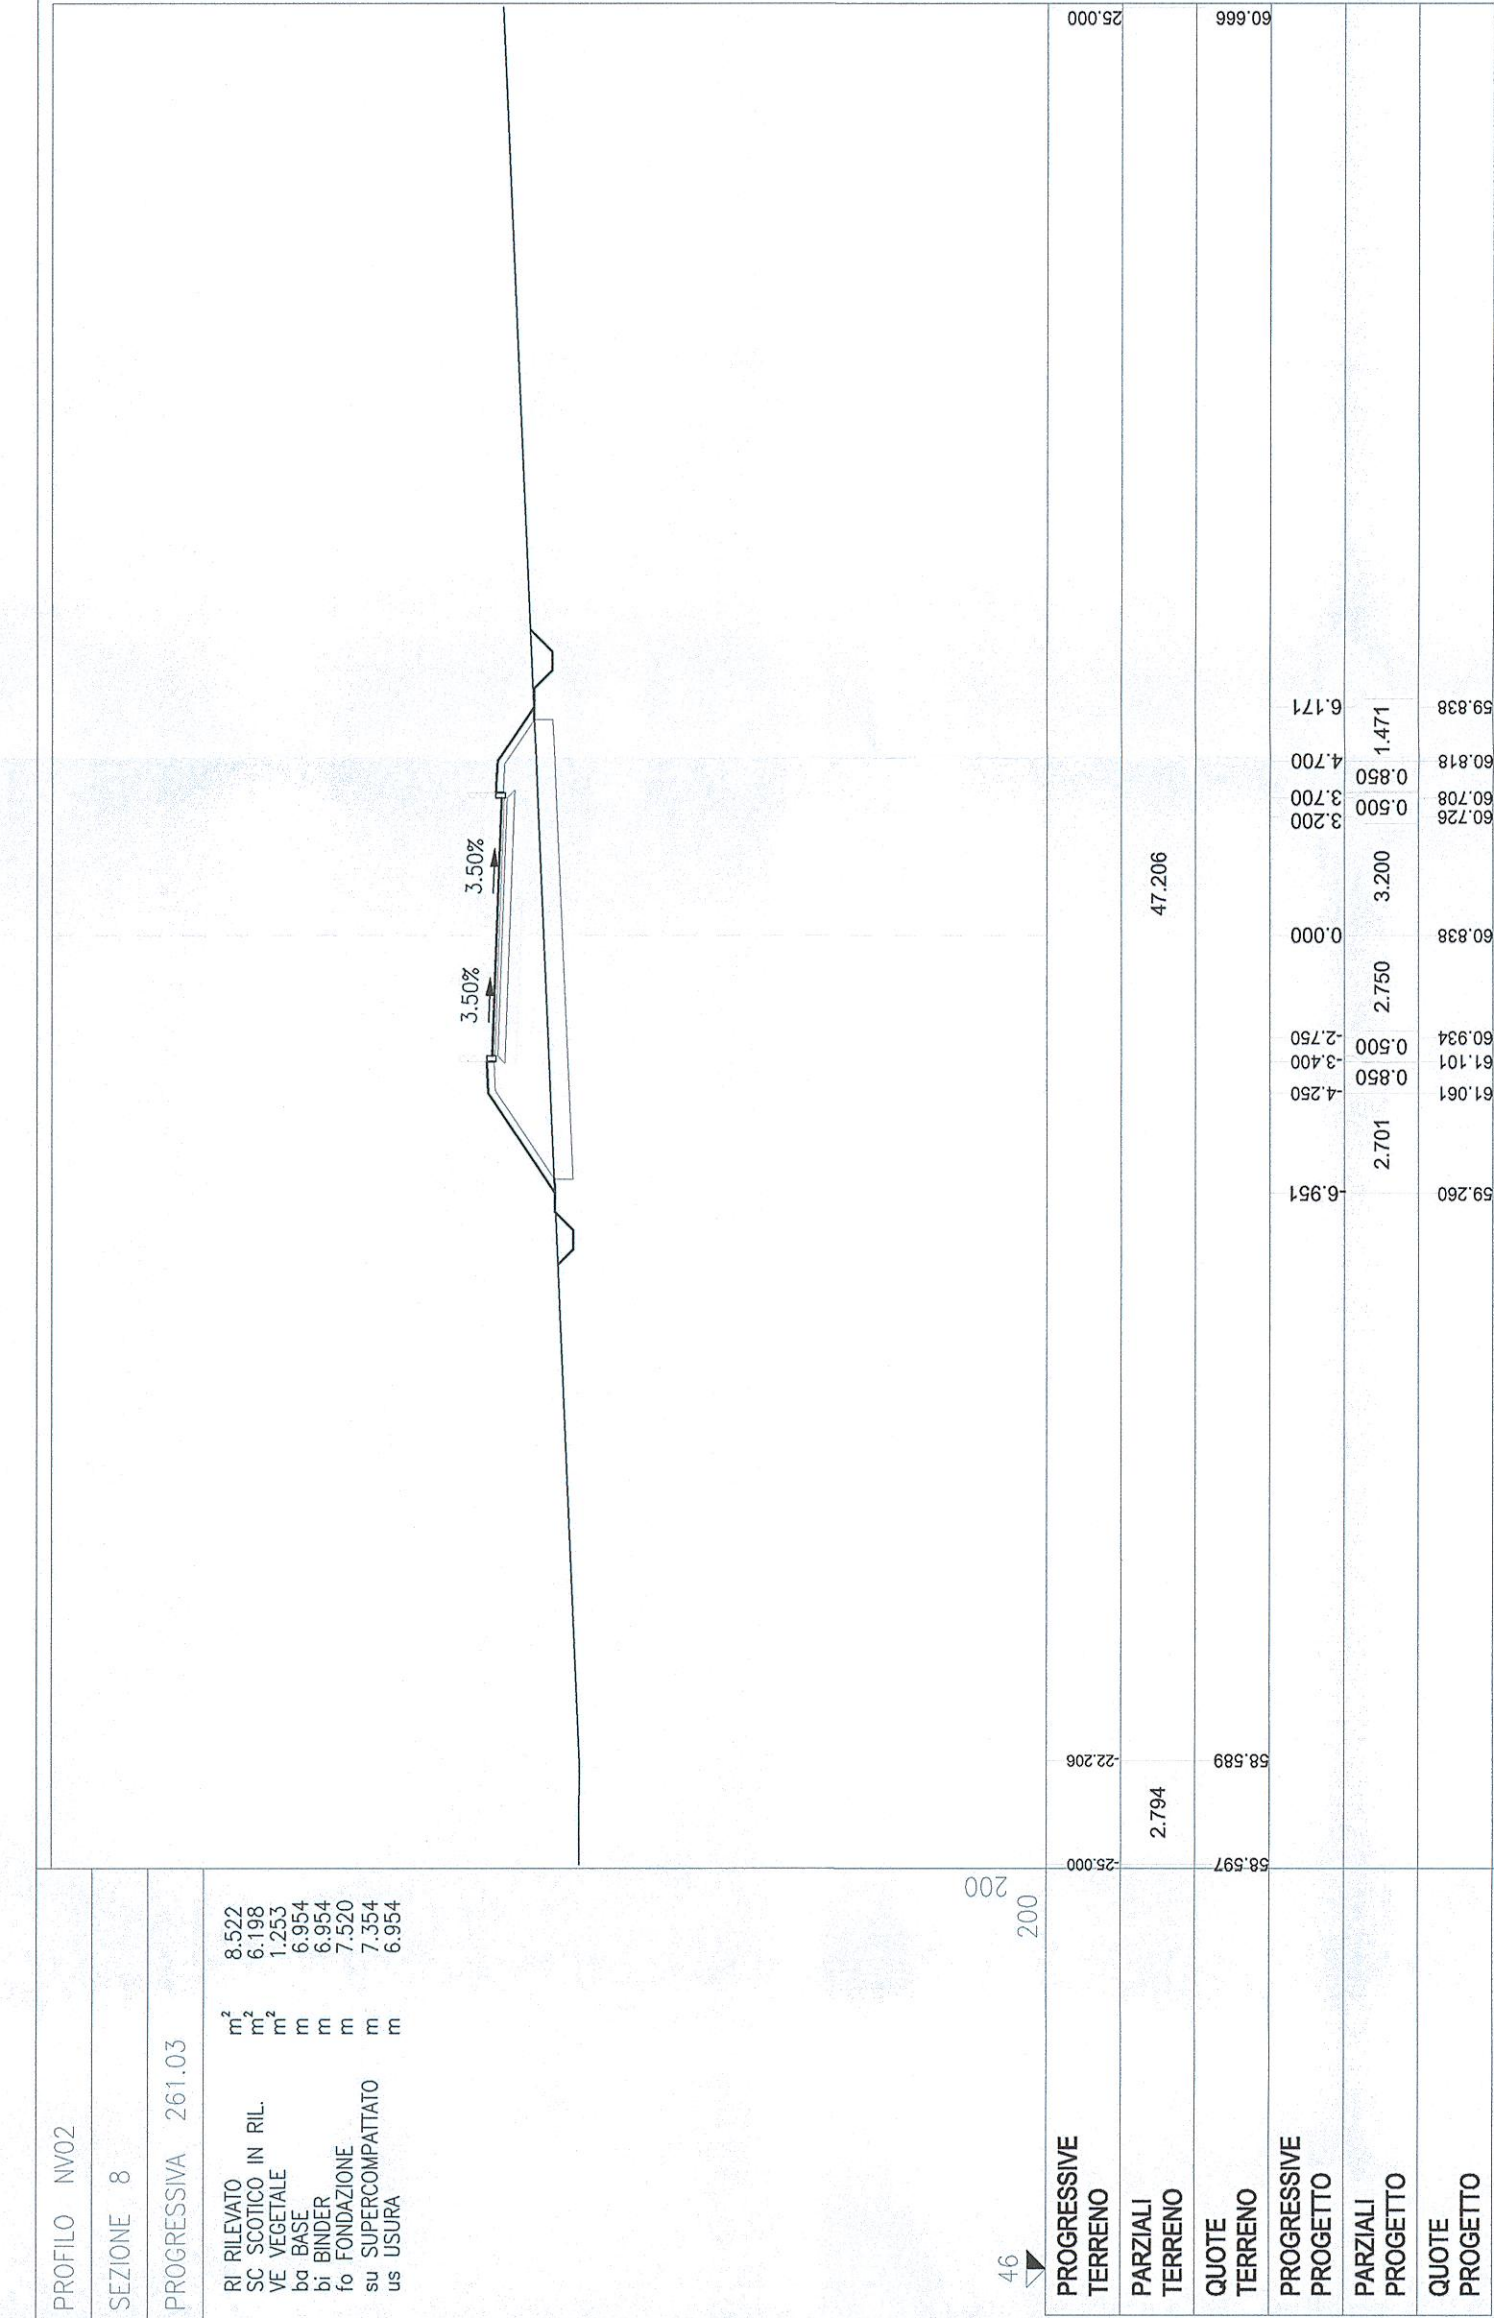
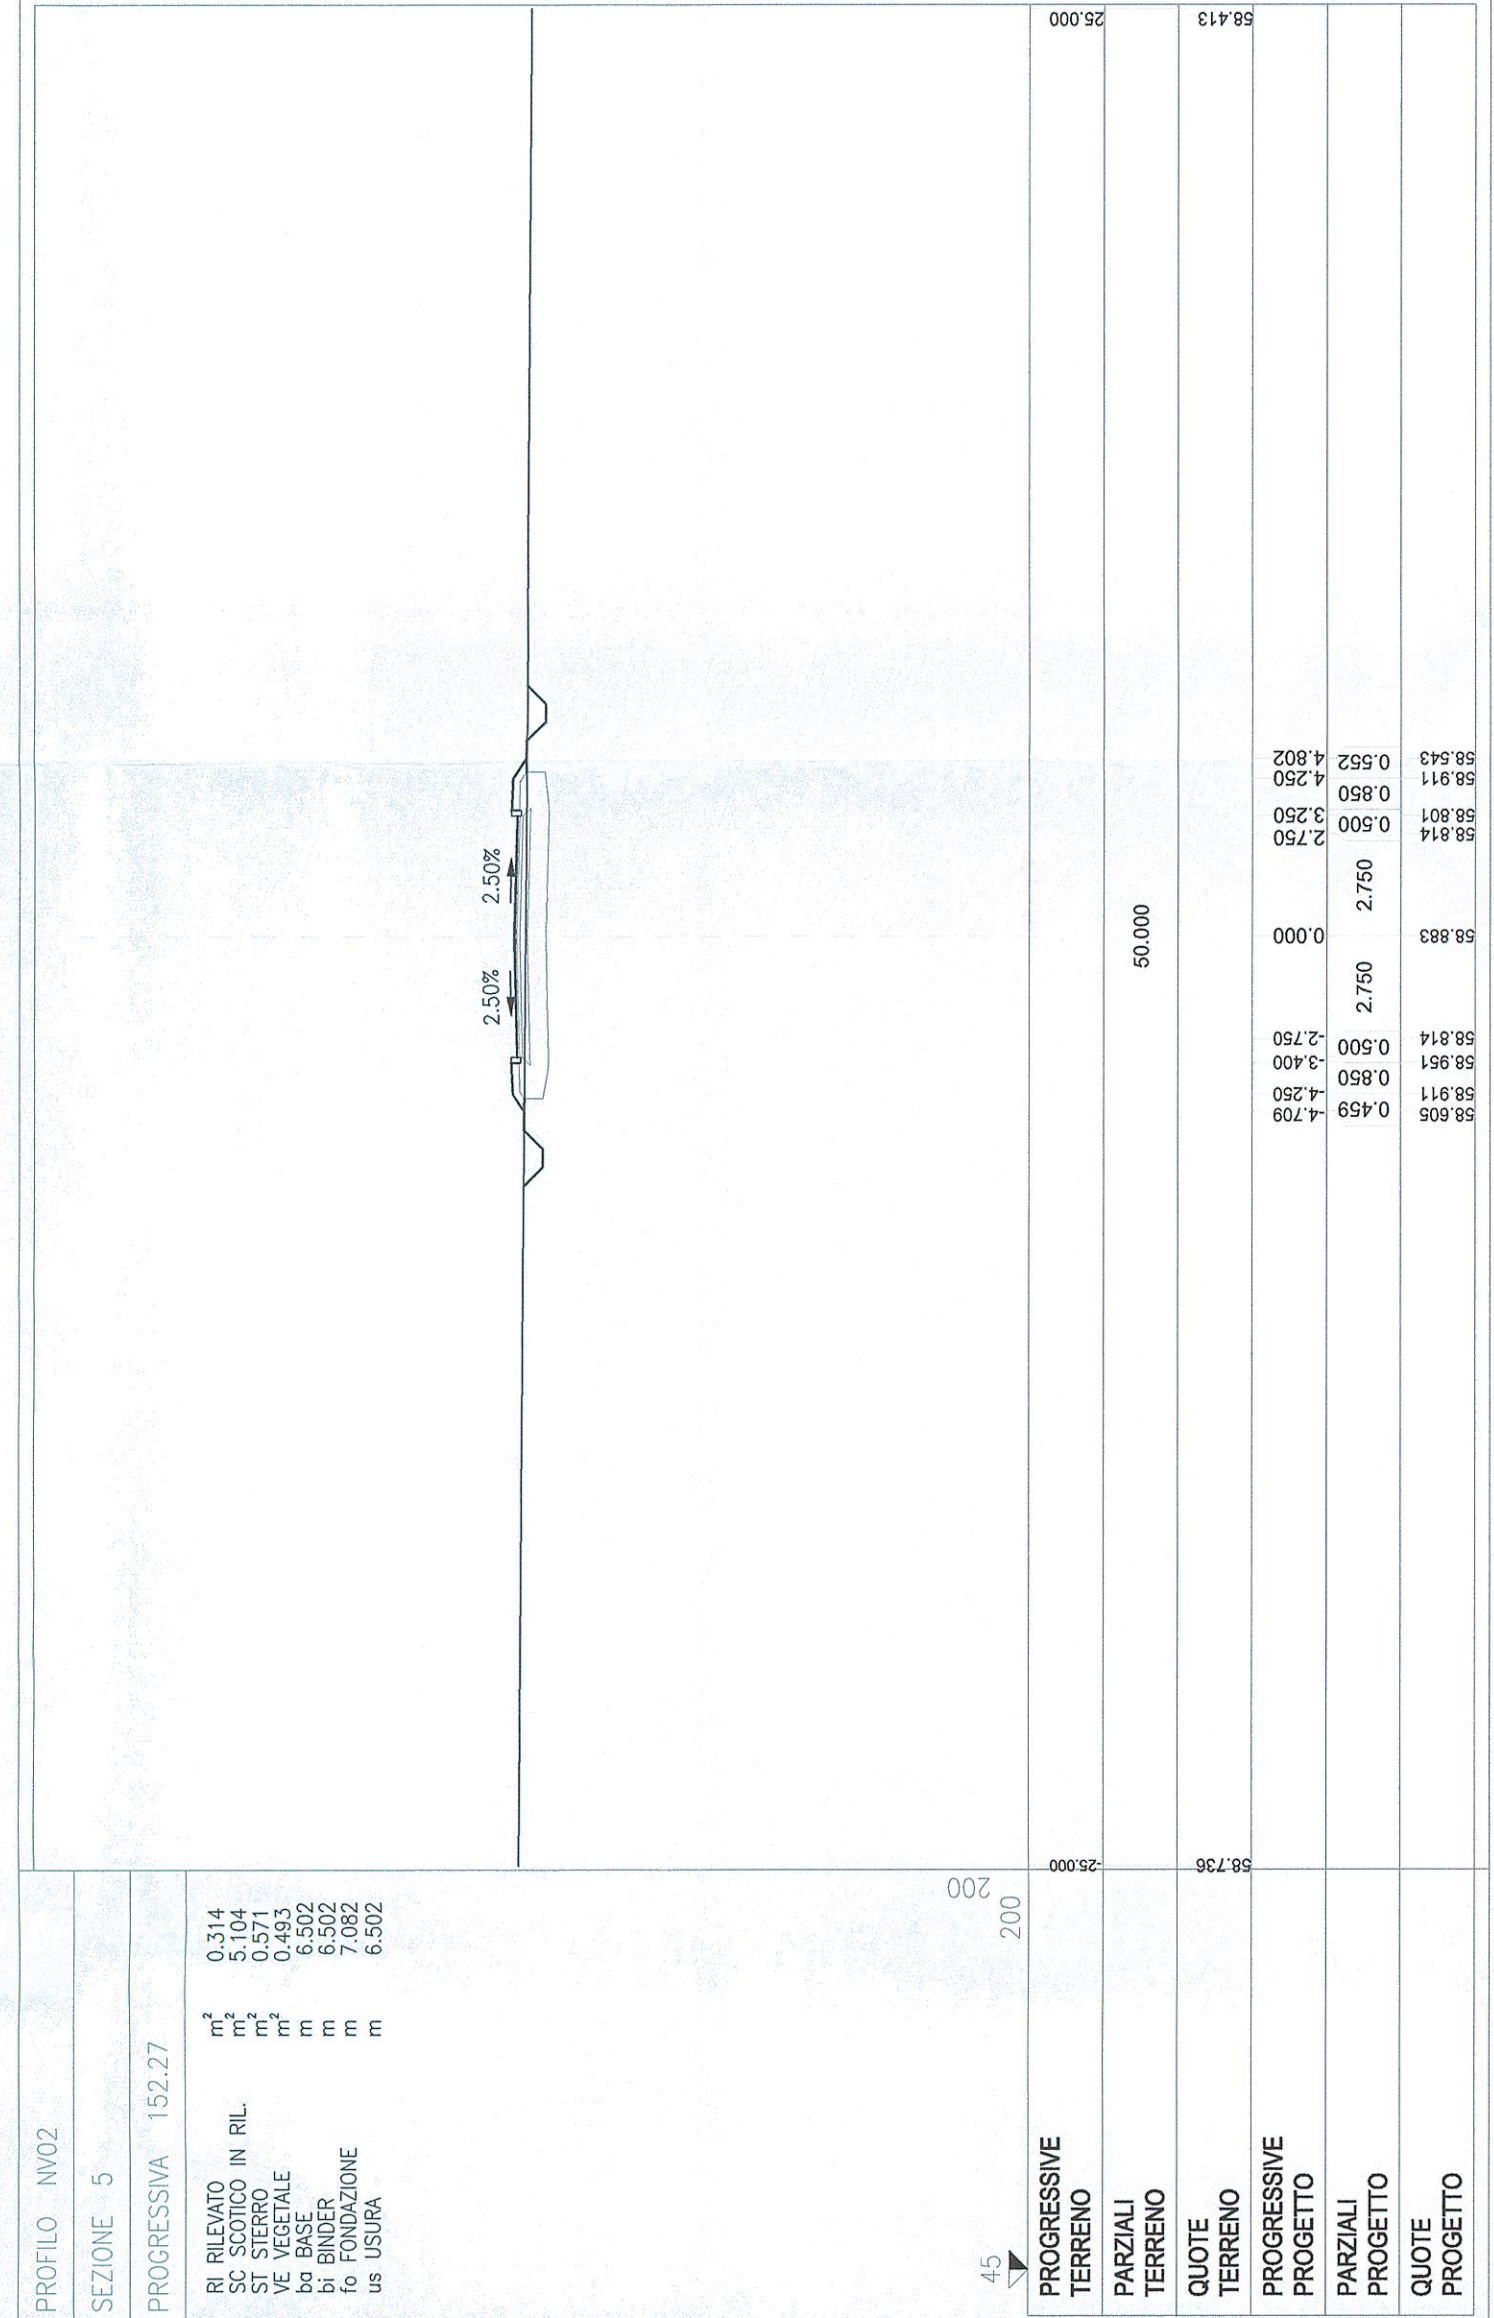
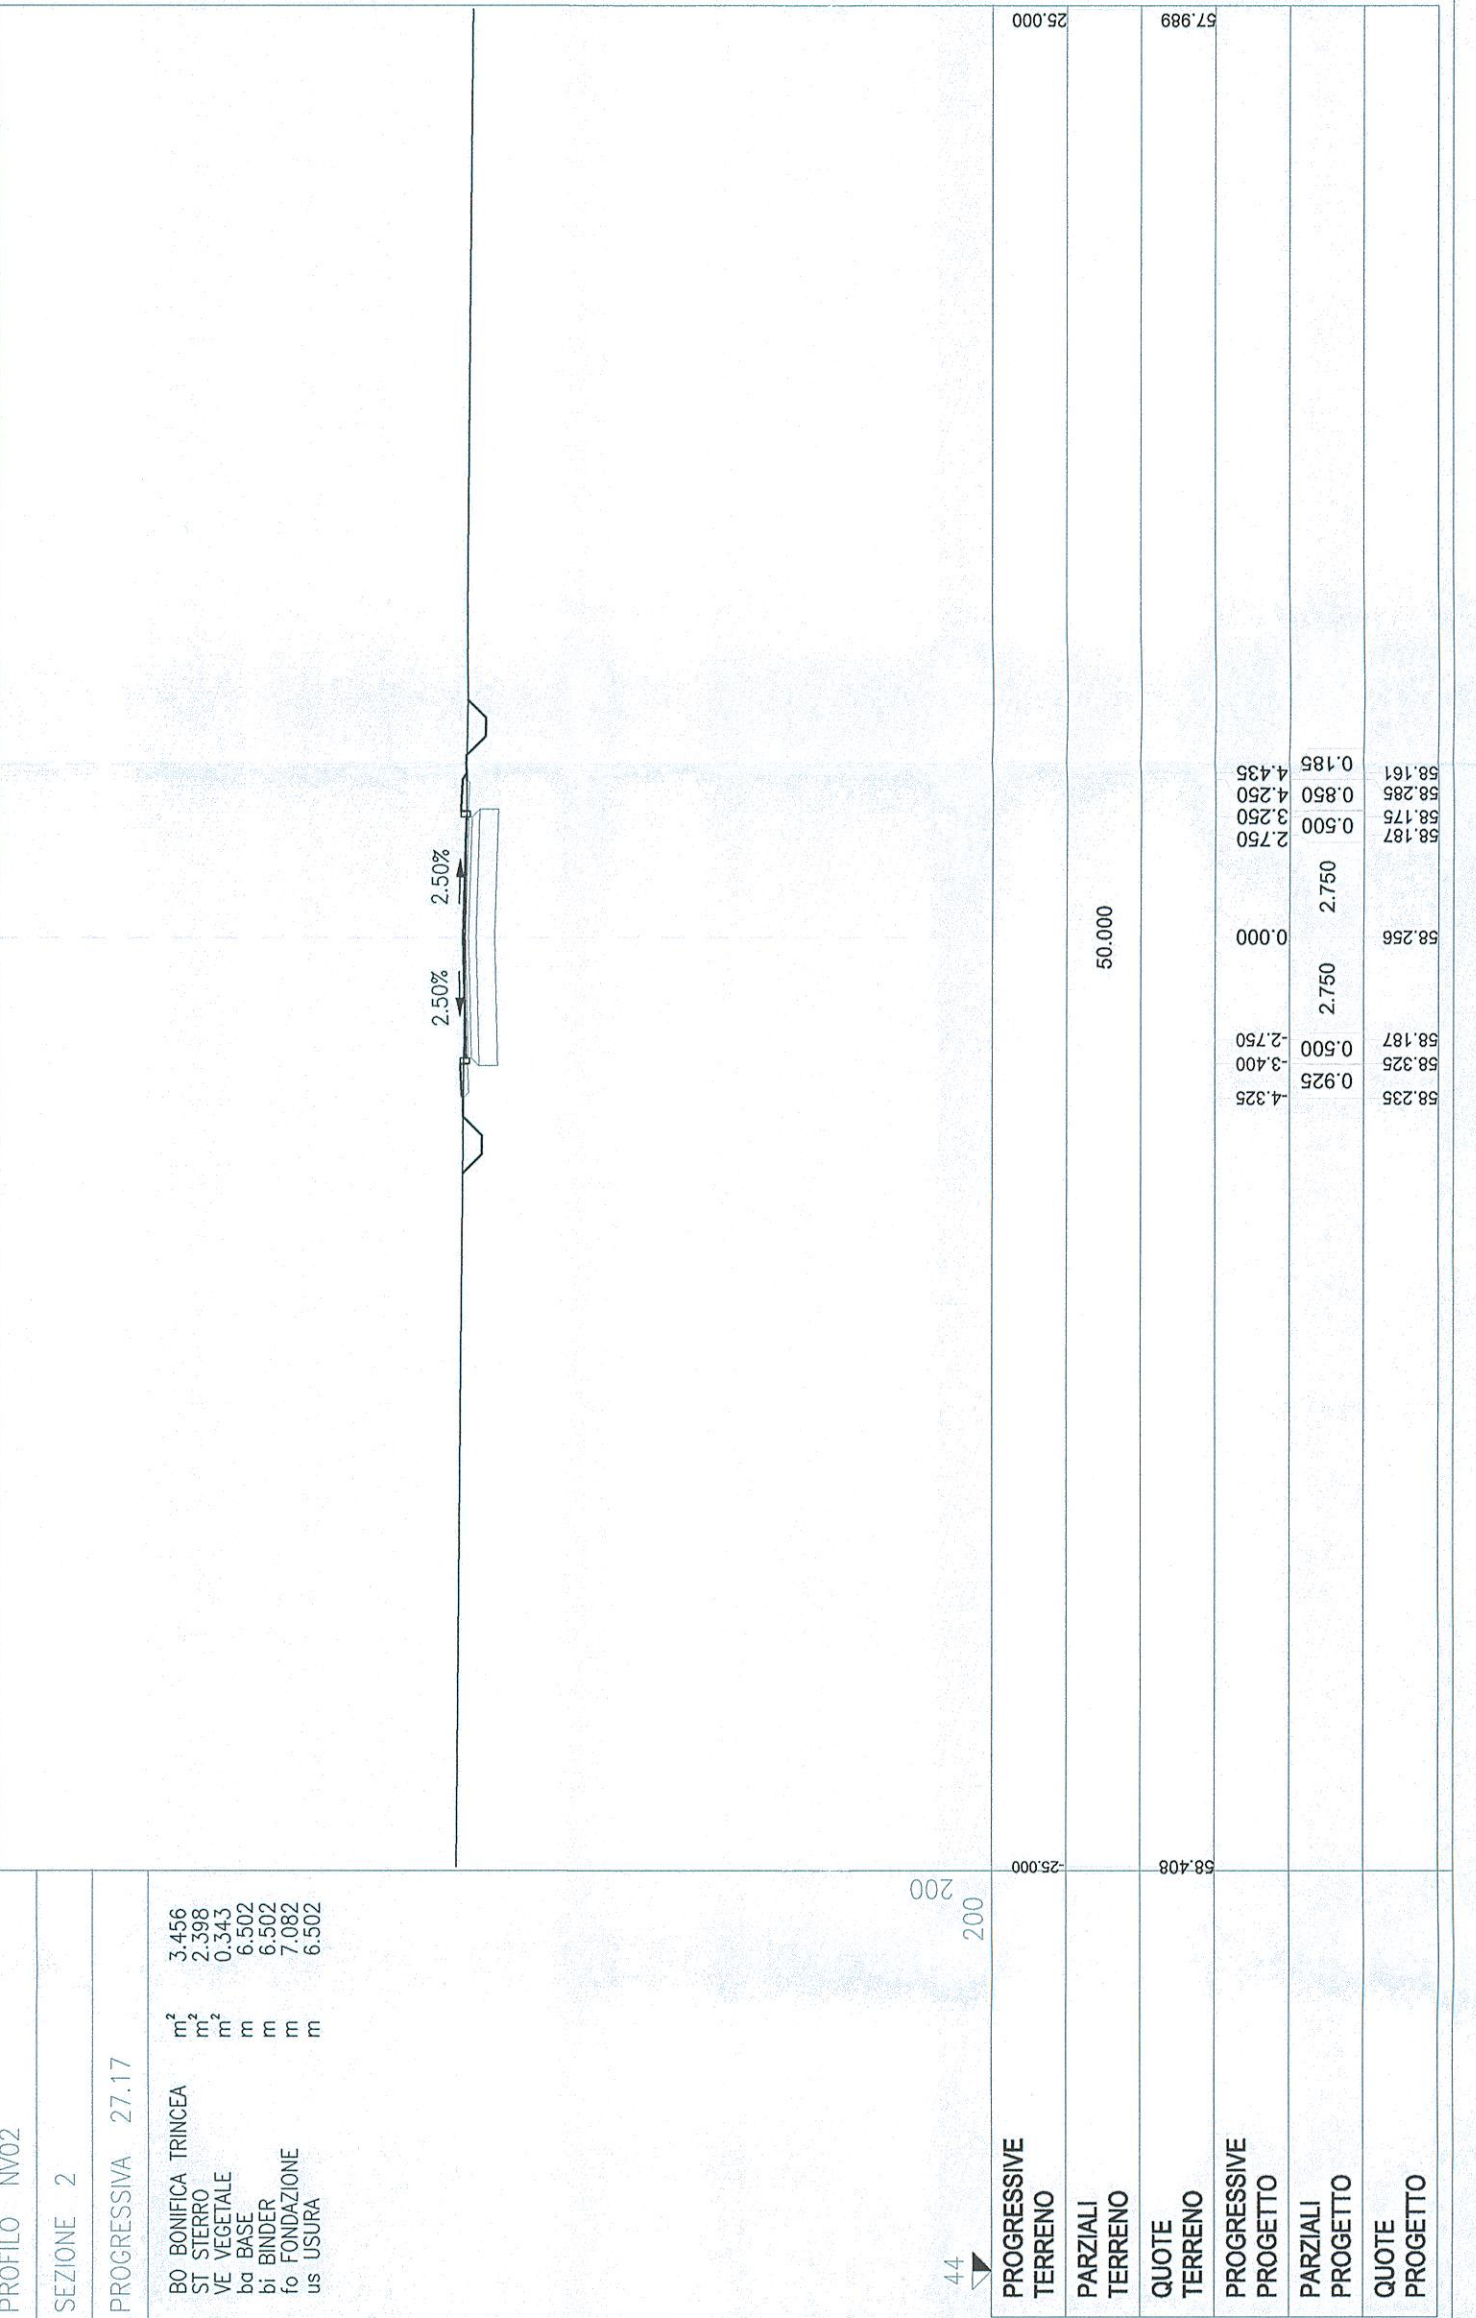
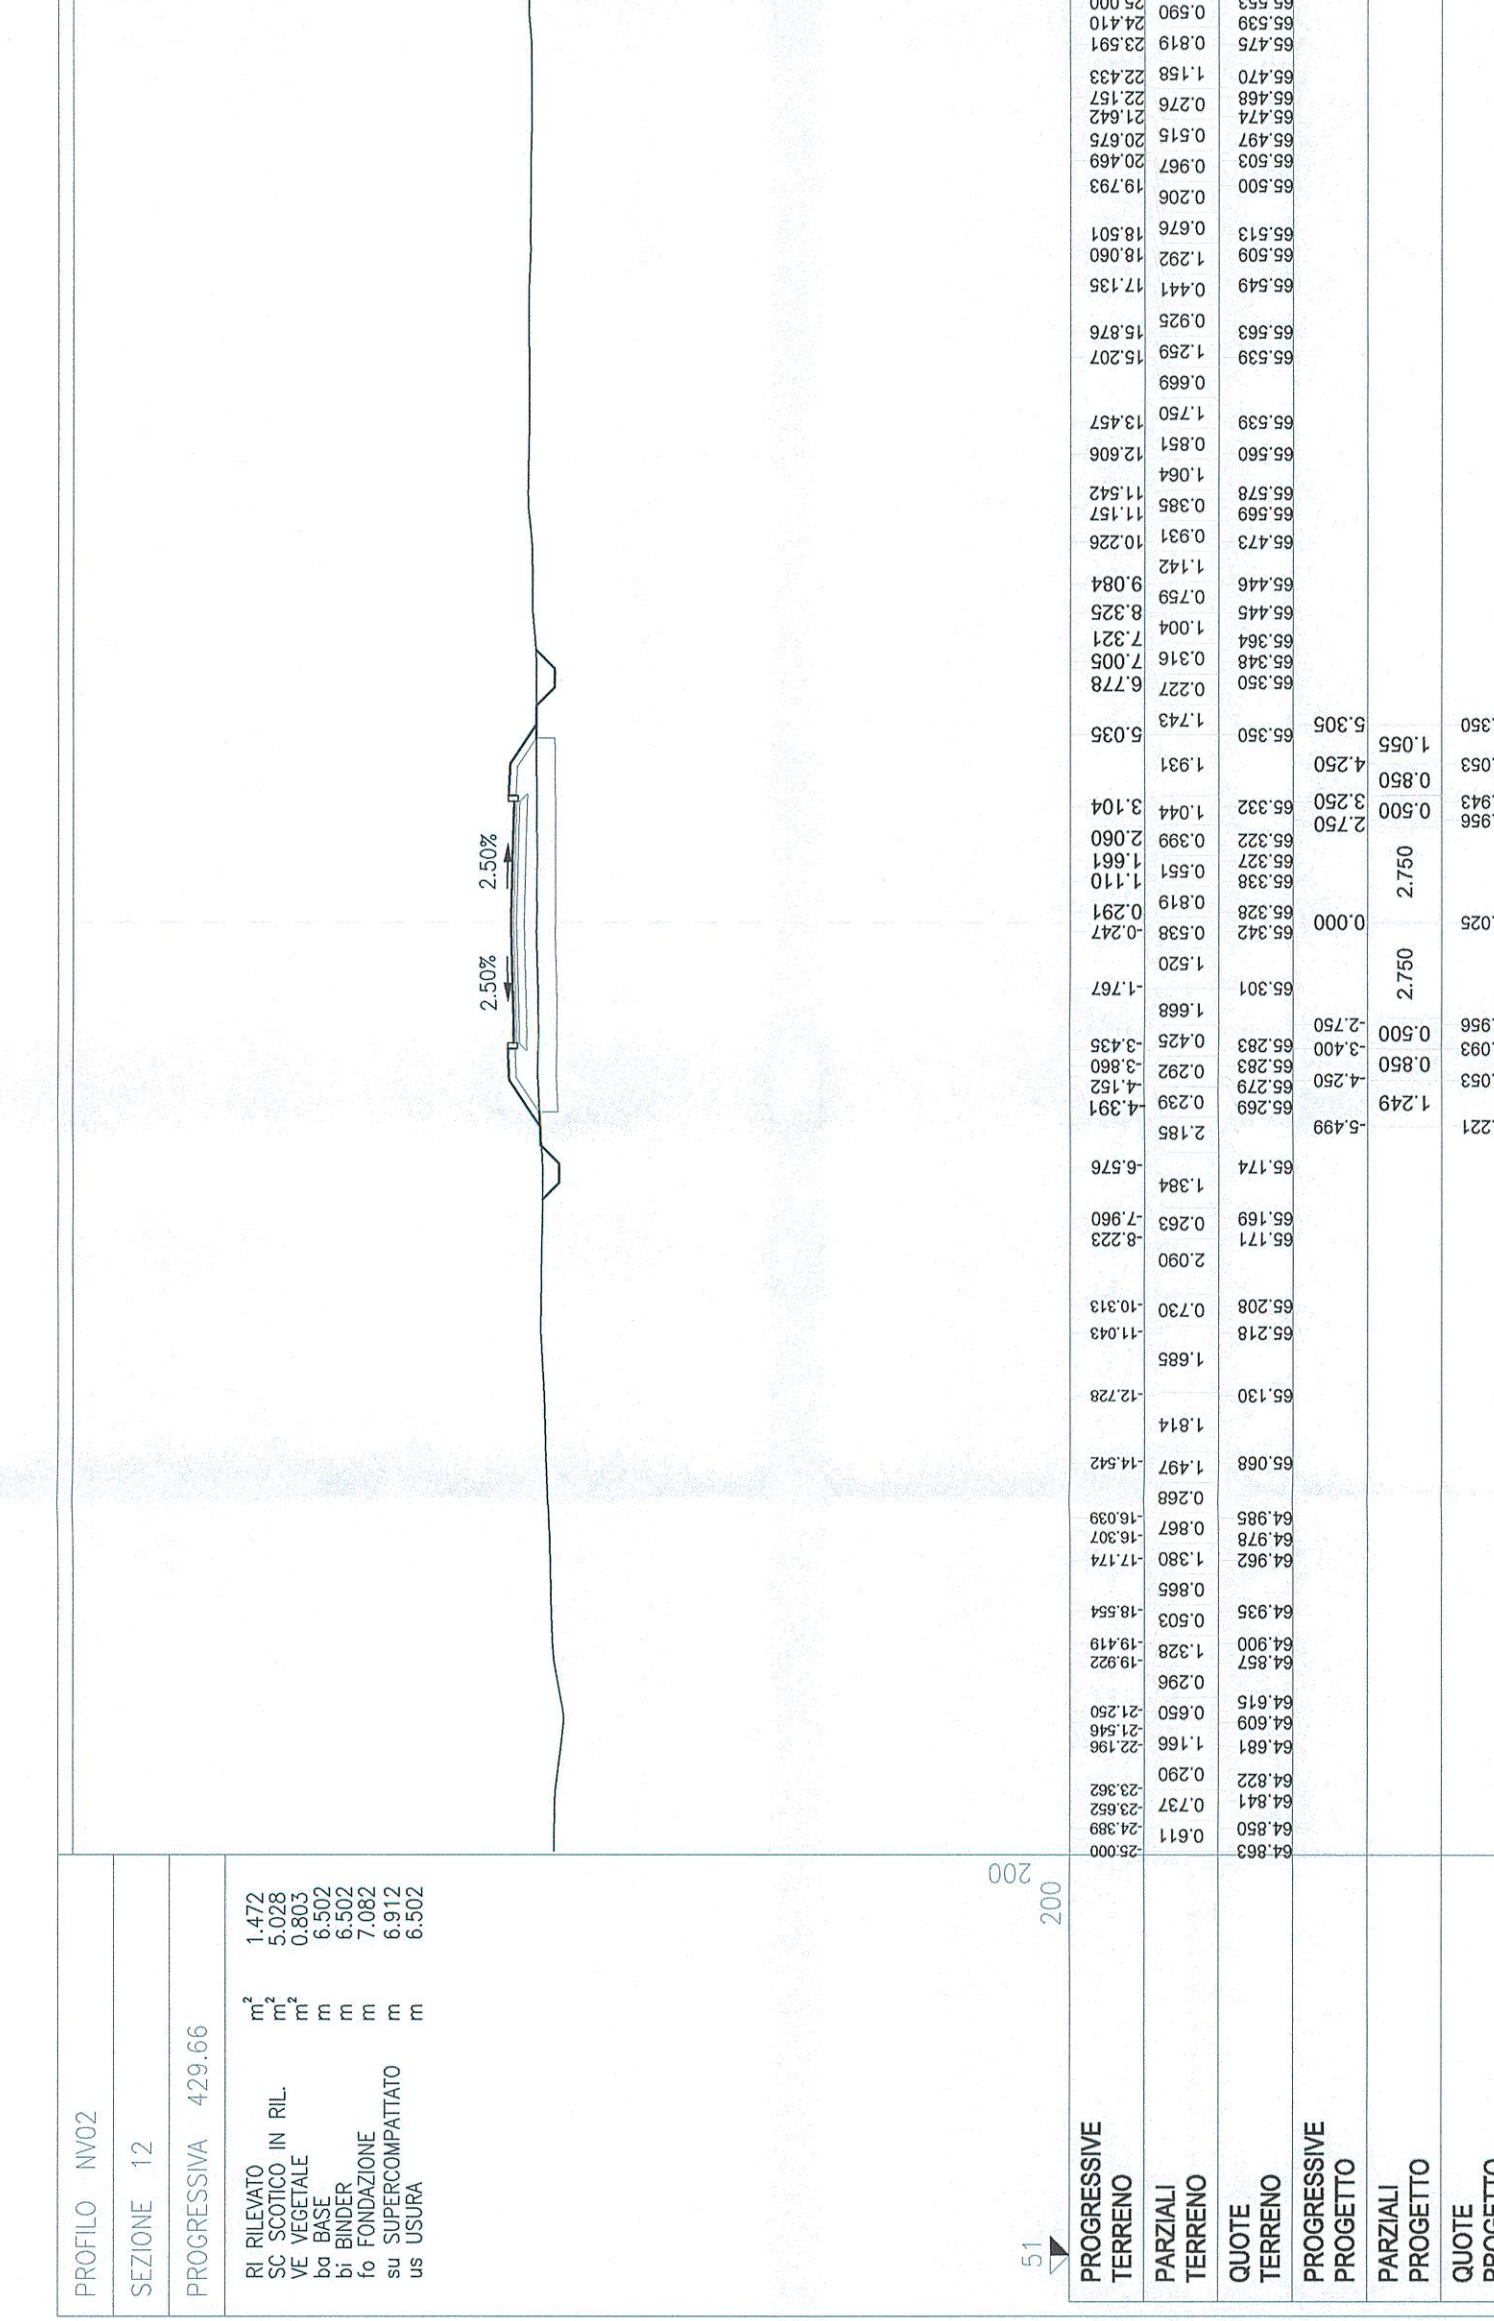
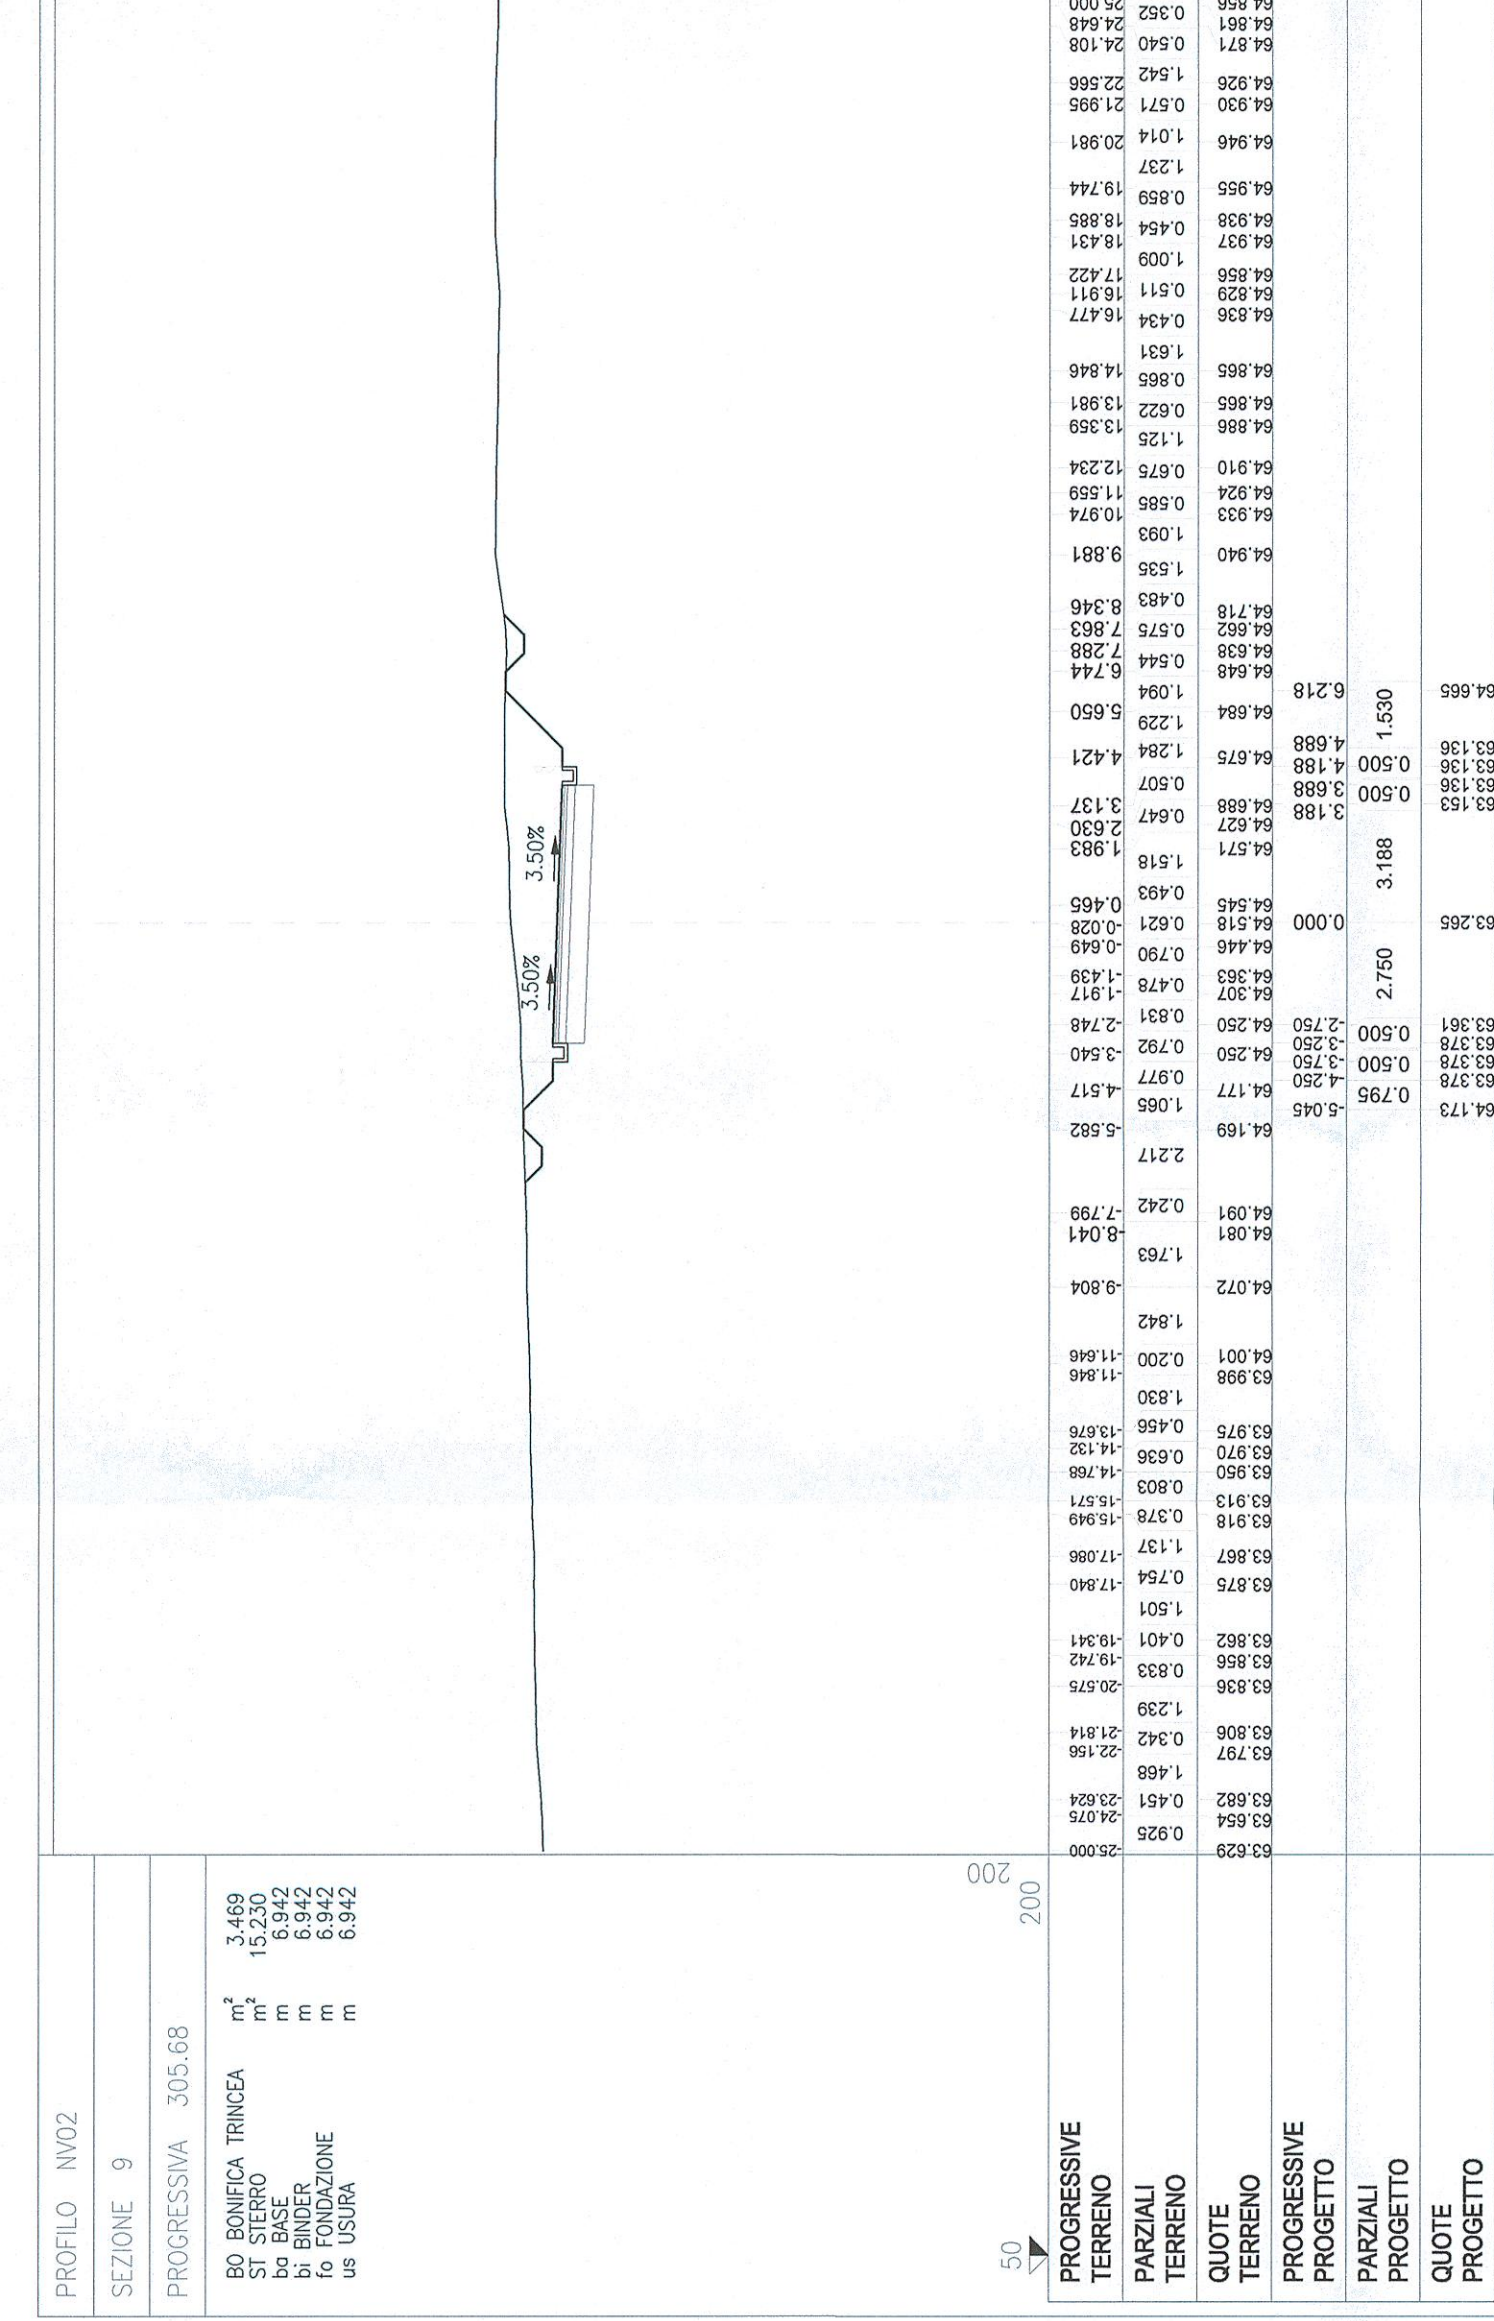
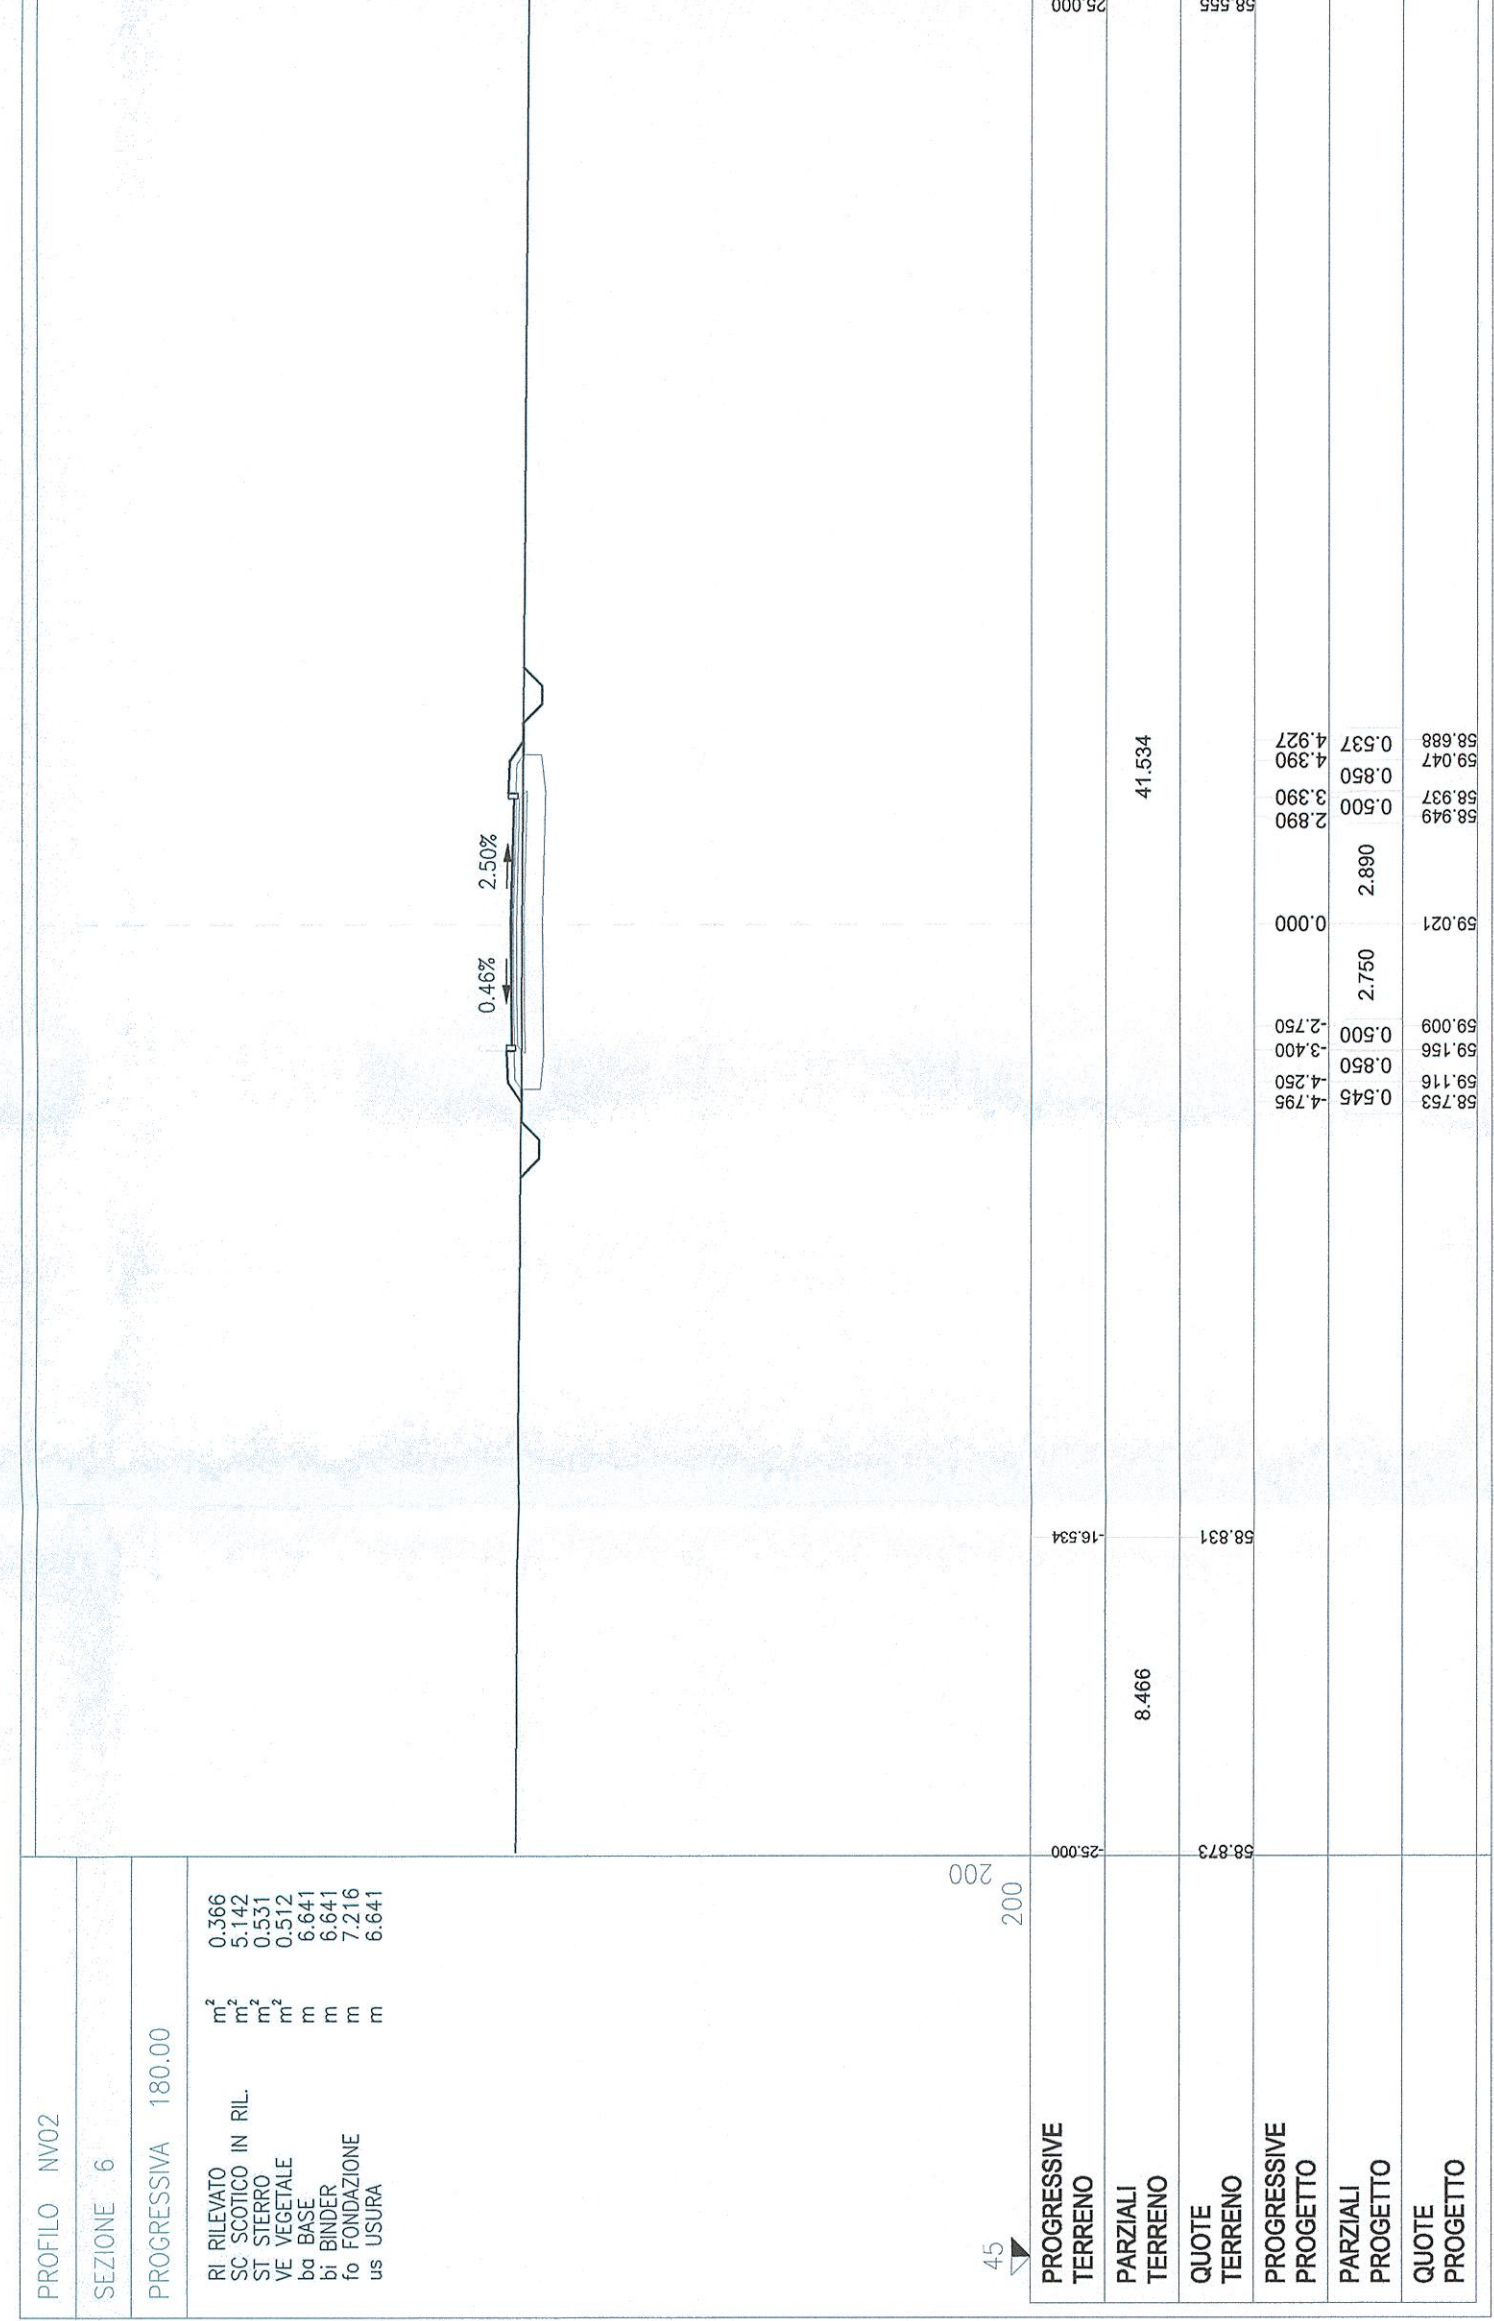
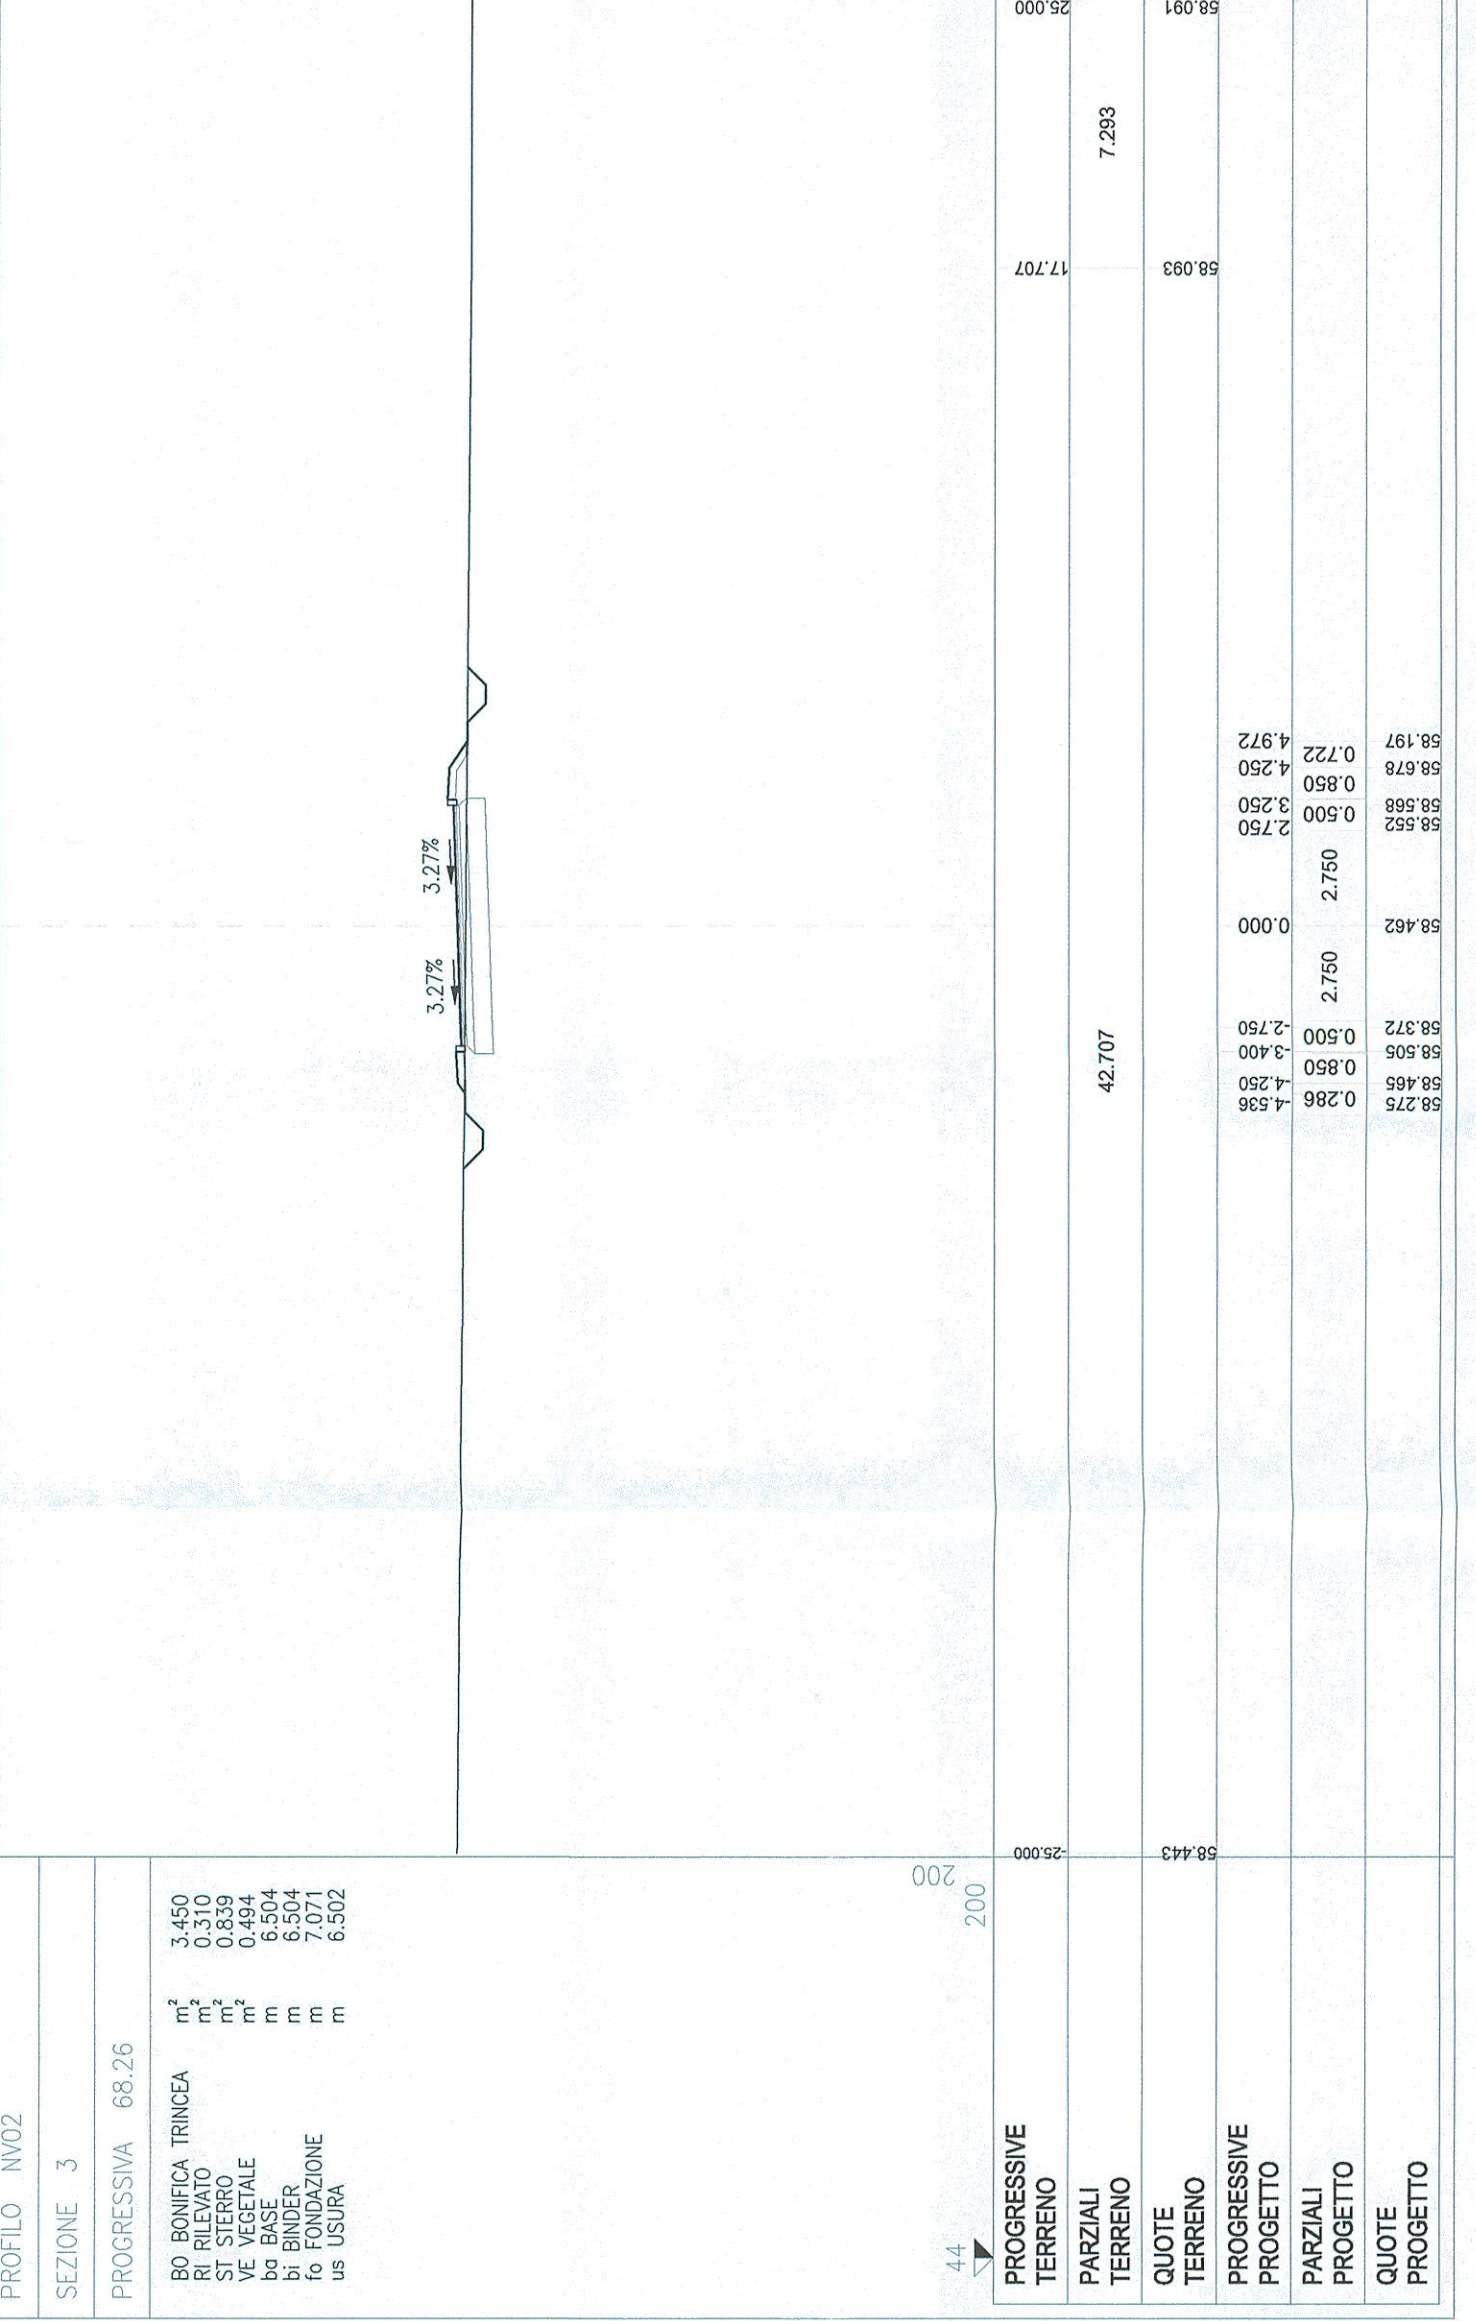
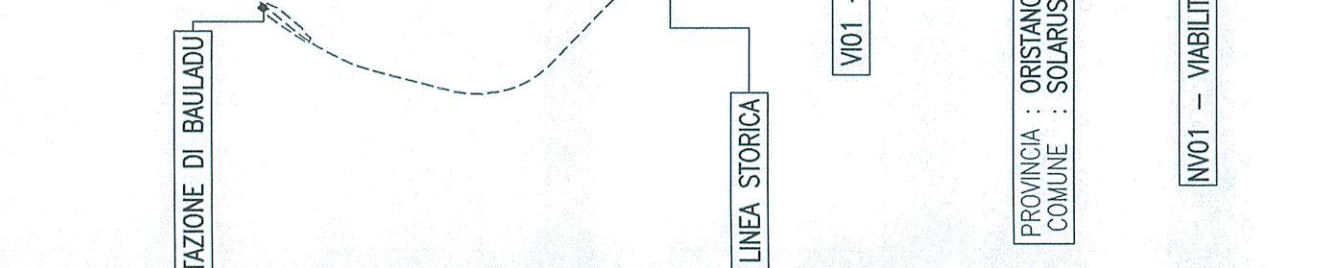


KEY PLAN

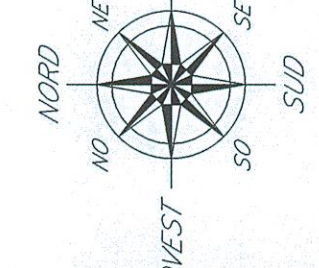

COMMITTEE:  
PROGETTAZIONE:  
RIFI  
RIFER  
RIFER

DIREZIONE TECNICA  
U.O. COORDINAMENTO NO CAPTIVE E INGEGNERIA DI SISTEMA  
PROGETTO DEFINITIVO  
VELOCIZZAZIONE LINEA SAN GAVINO - SASSARI - OLBIA  
VARIANTE - NV02 - VIABILITÀ ACCESSO AREA DI SICUREZZA  
GALLERIA BAULADU IMBOCCO SUD Km 2+234-76  
Sezioni trasversali - Tavola 1 di 2

SCALA: 1:200

COMMESSA LOTTO FASE ENTE TIPO DOC. OPERADISCIPLINA PROGR. REV.

RR00H 01 D 13 W9 NV0200 001 A

Revis.	Descrizione	Redatto	Verificato	Data	Approvato	Data	Autore
A	Emissione definitiva	F. Biondi	F. Biondi	15/02/2018	F. Biondi	15/02/2018	F. Biondi

PROFLO INOZ