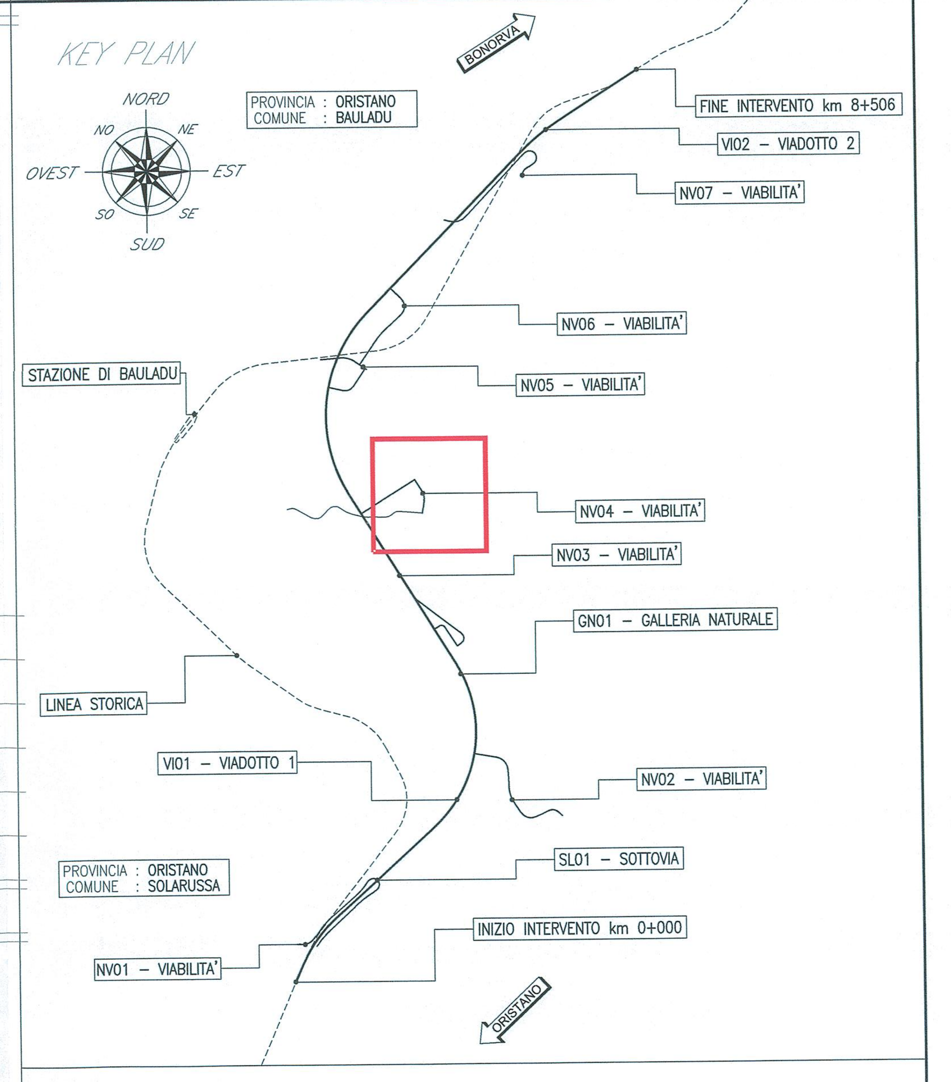

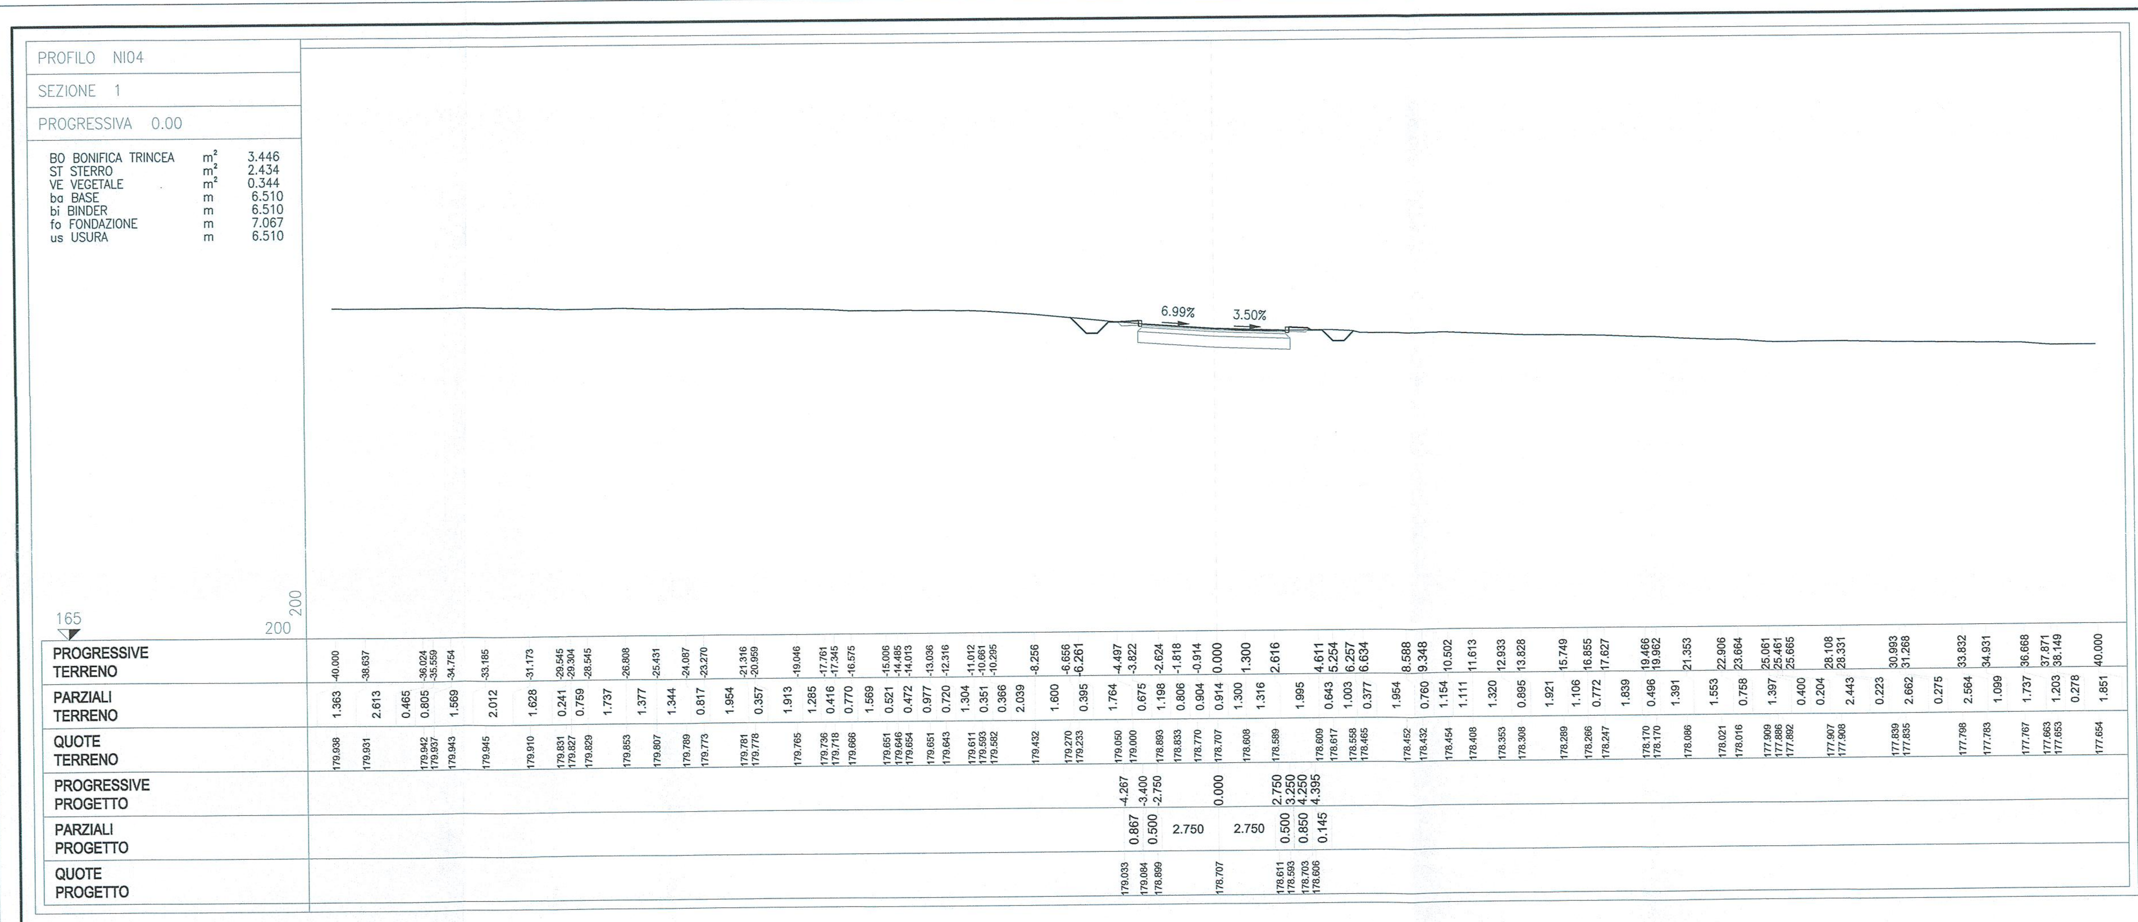

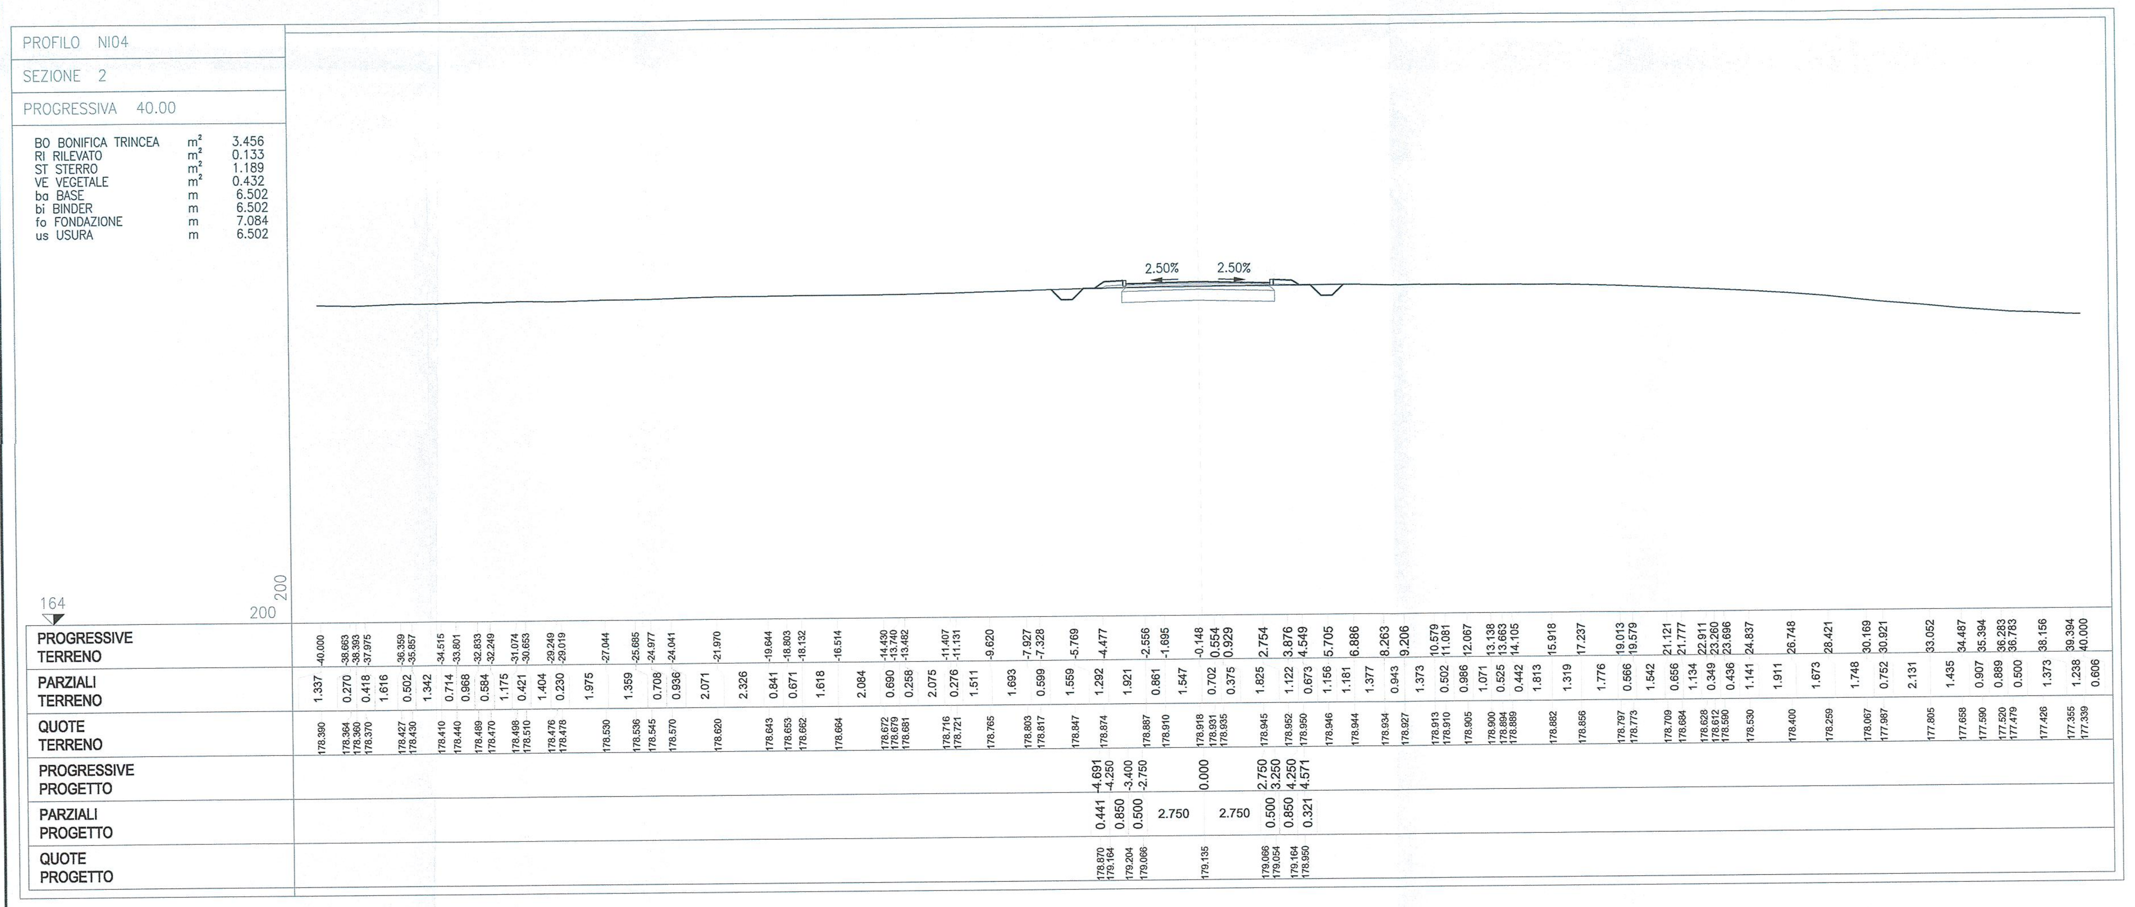

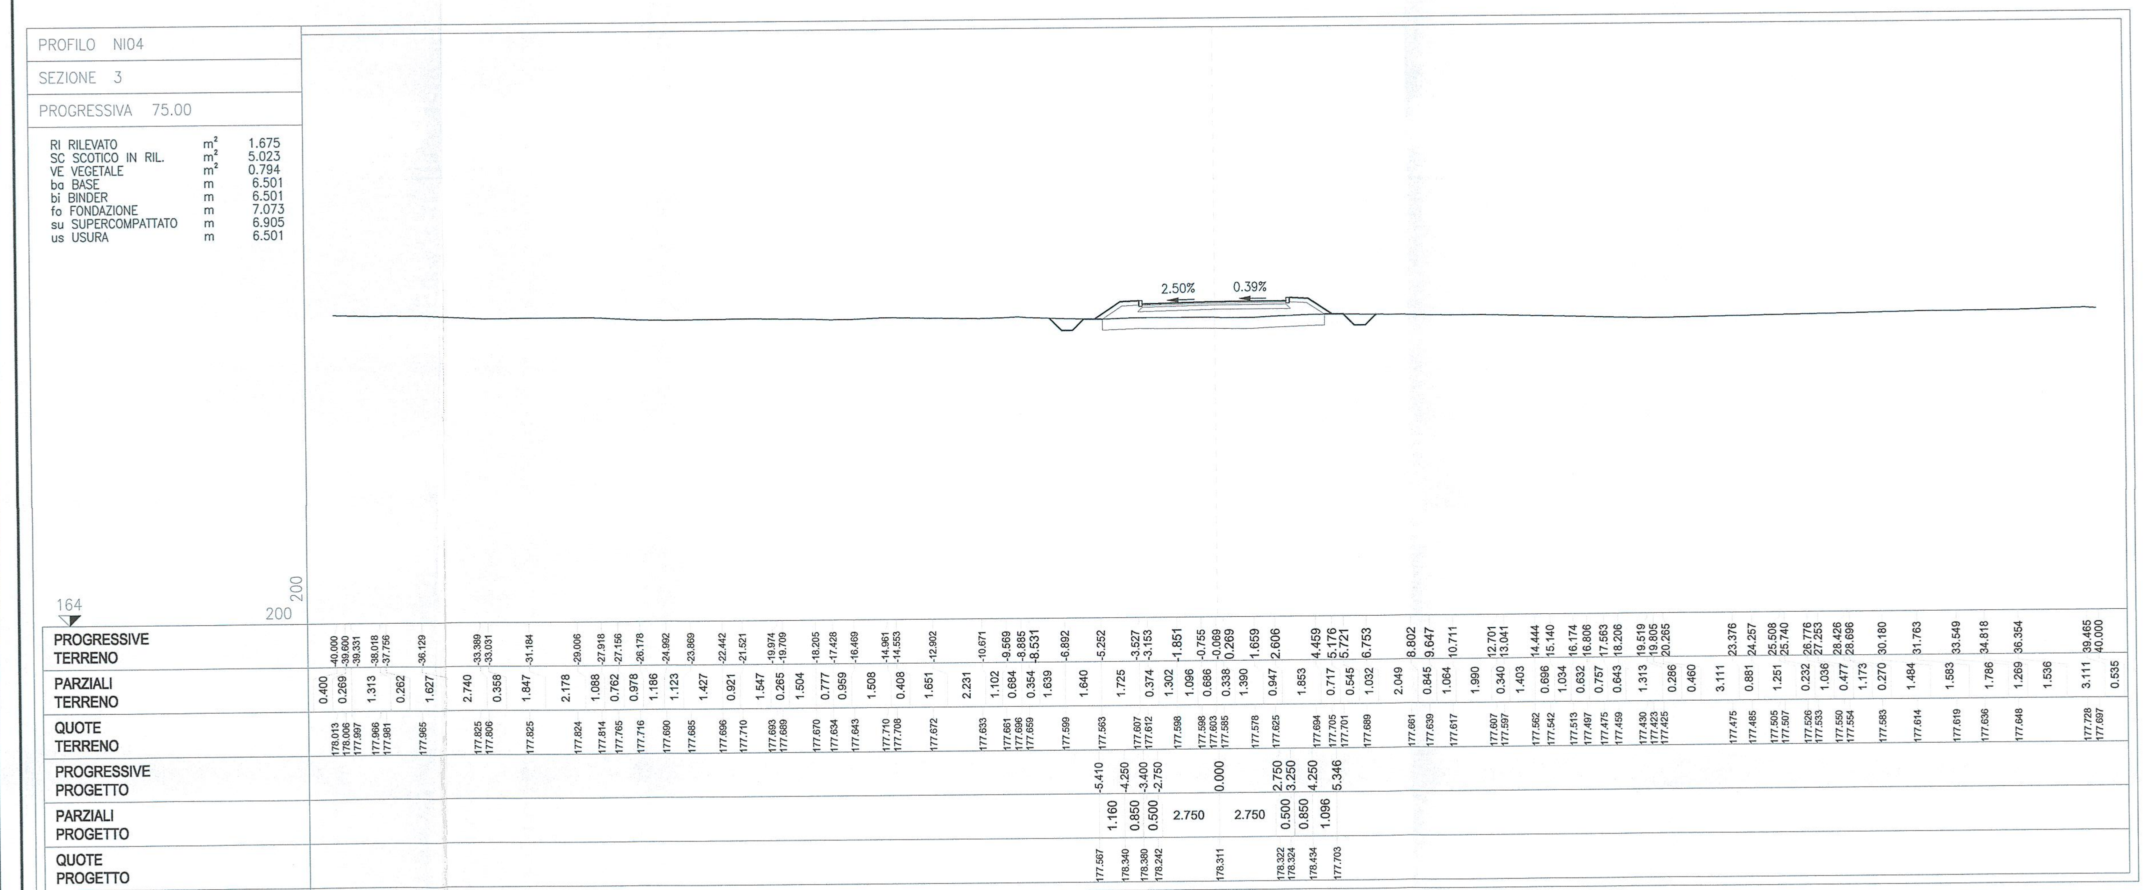

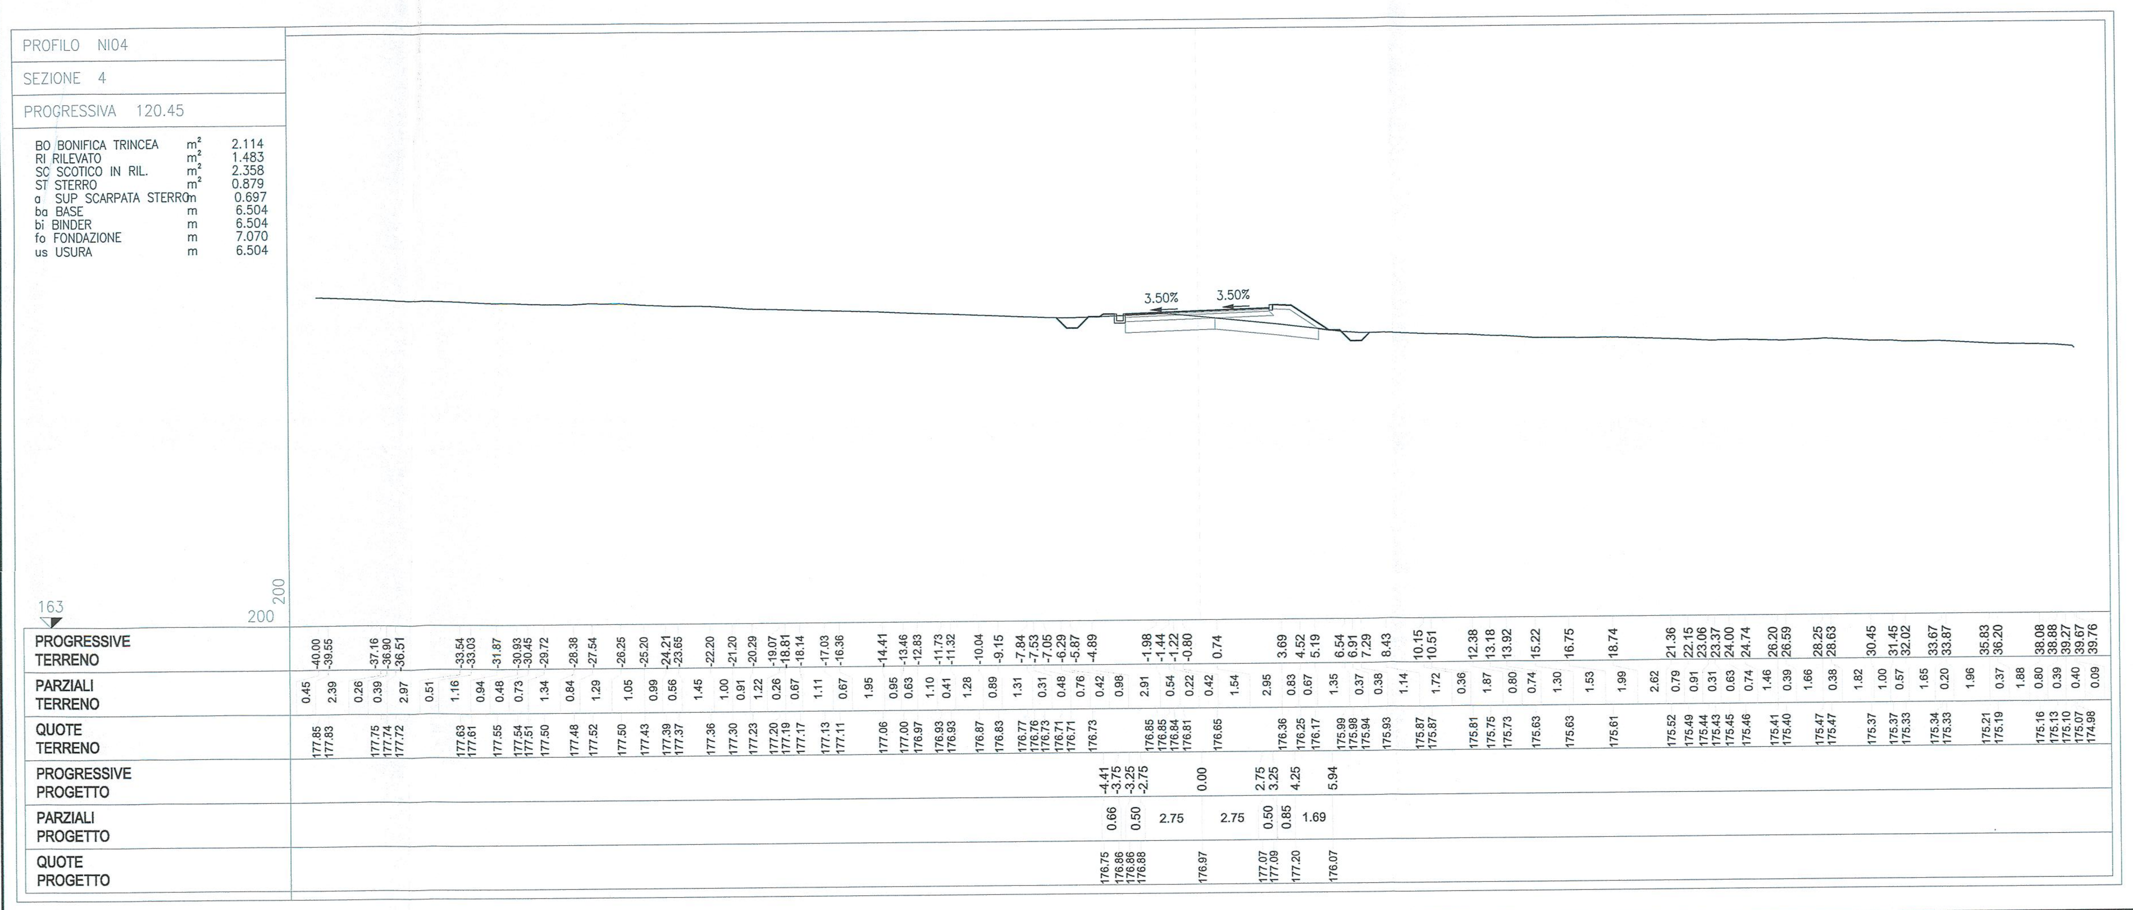

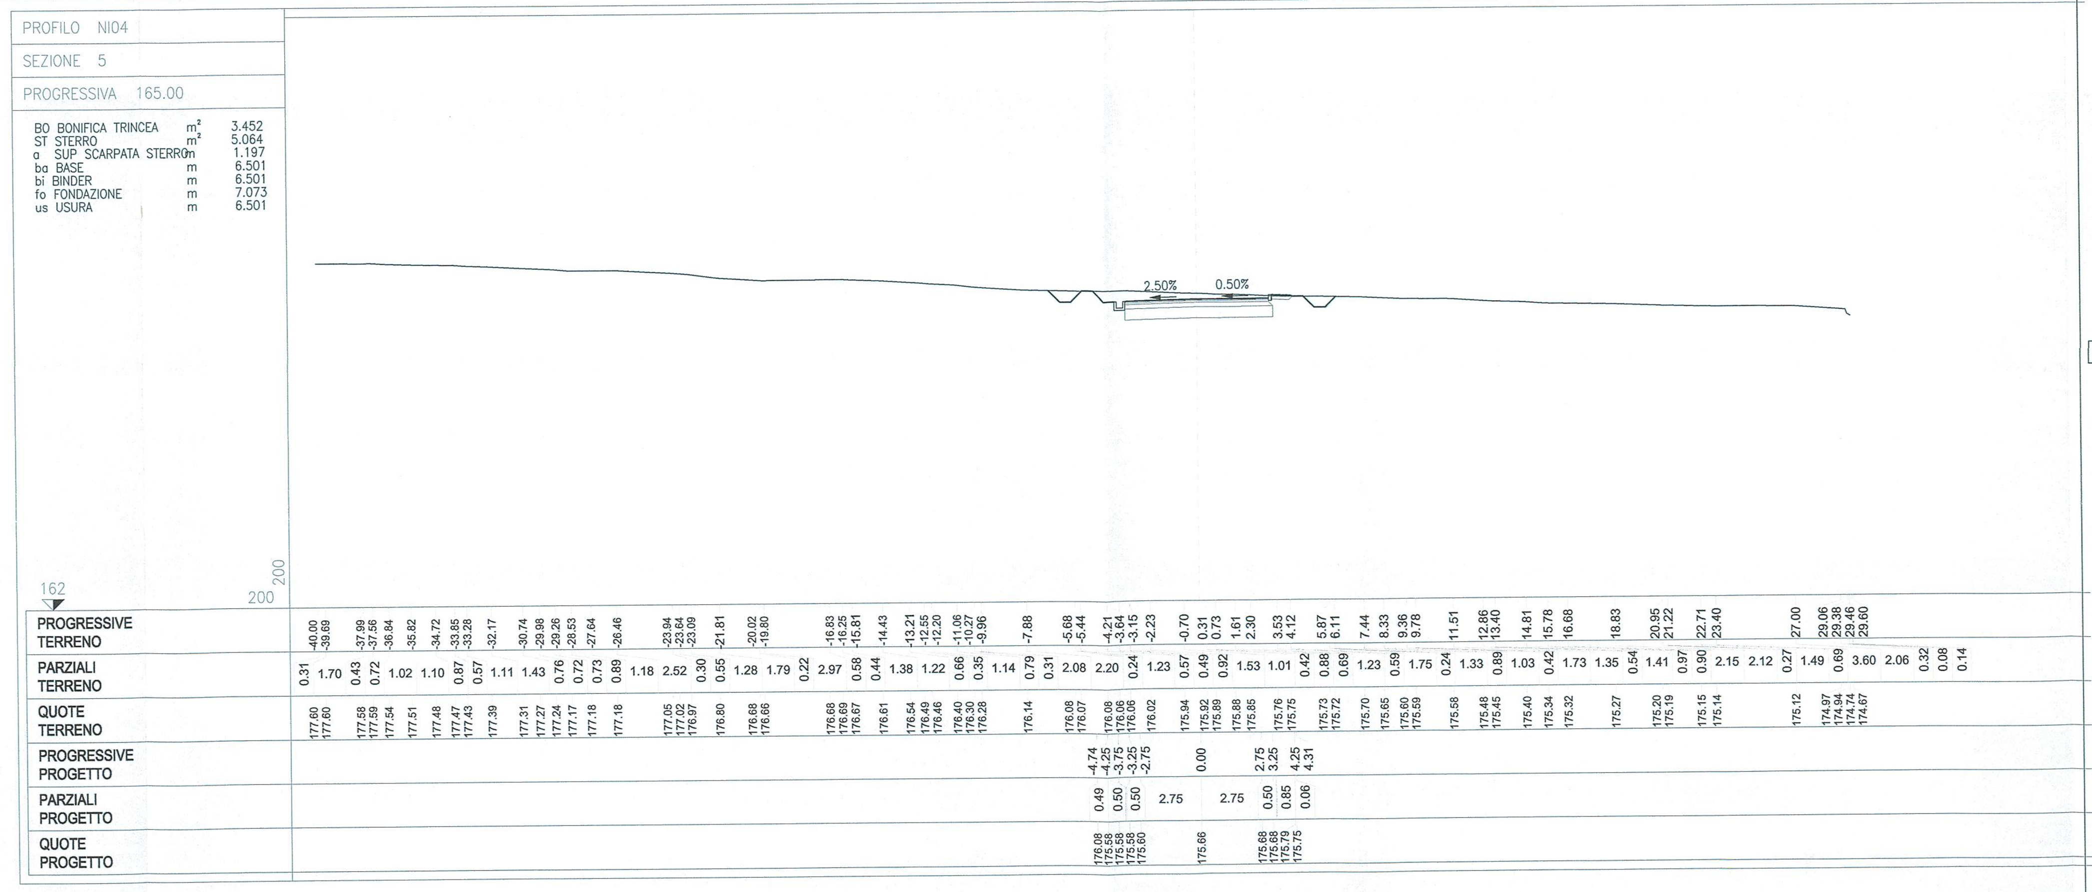

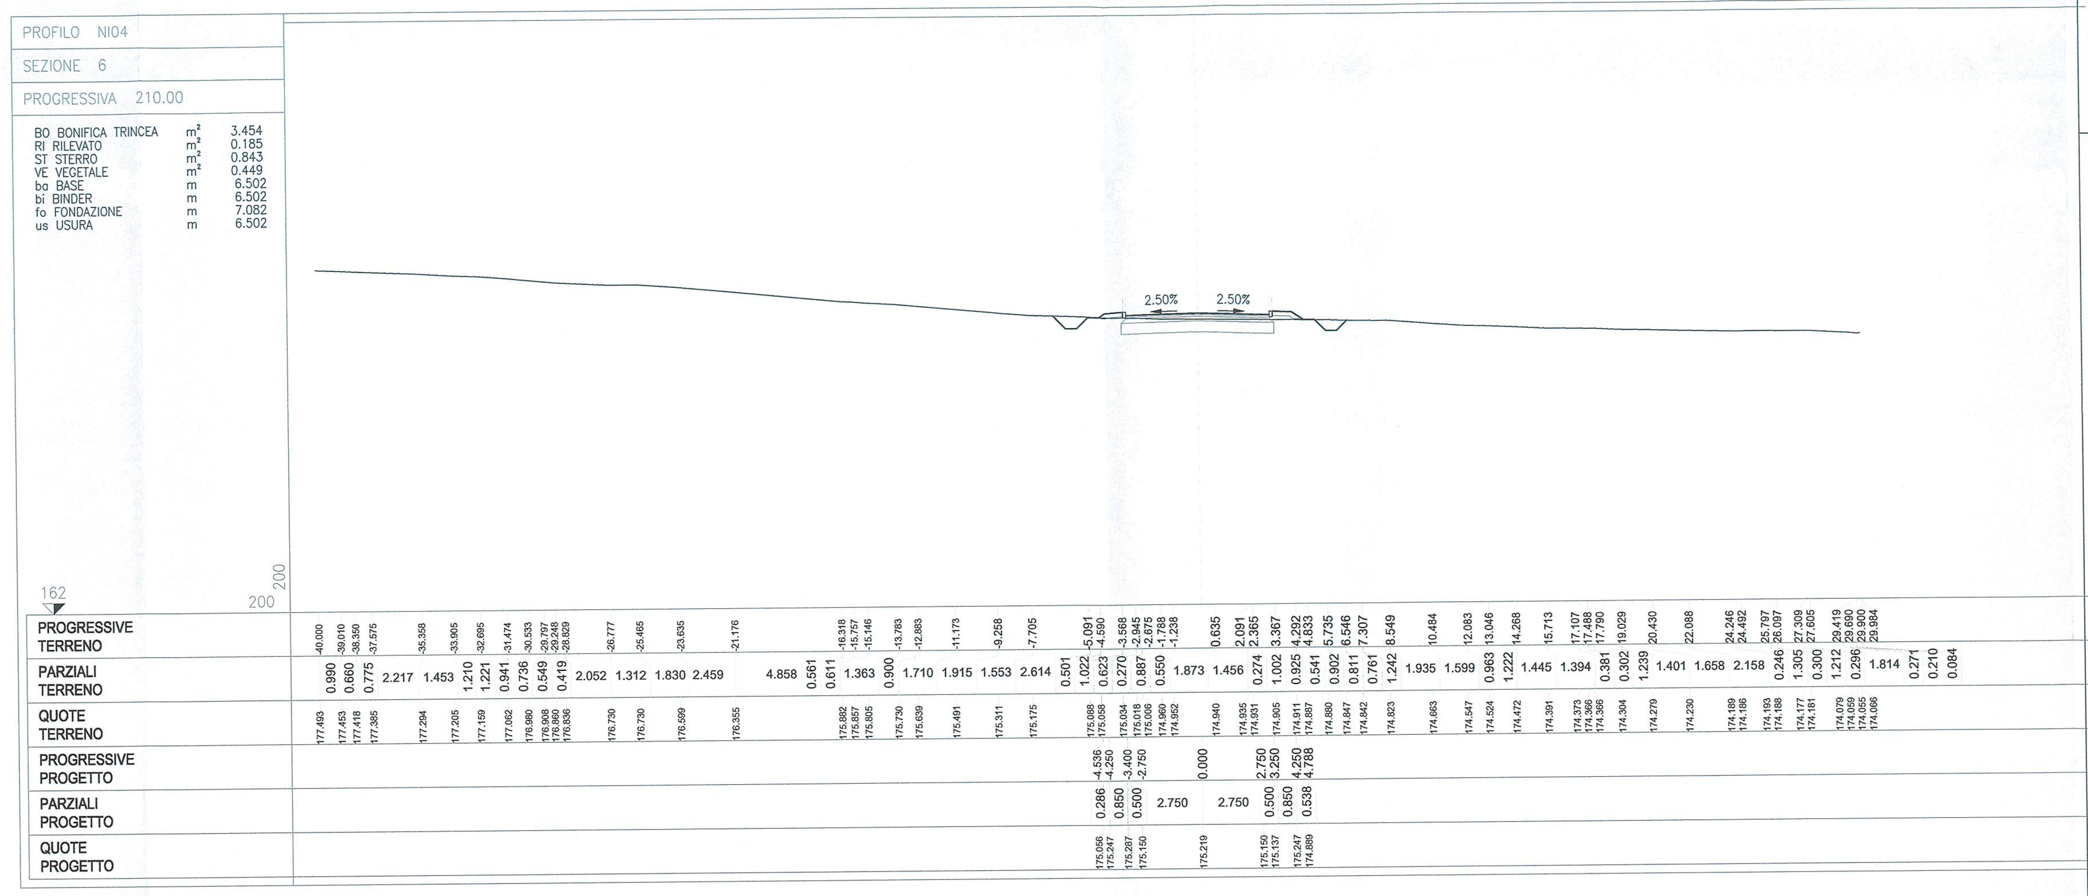

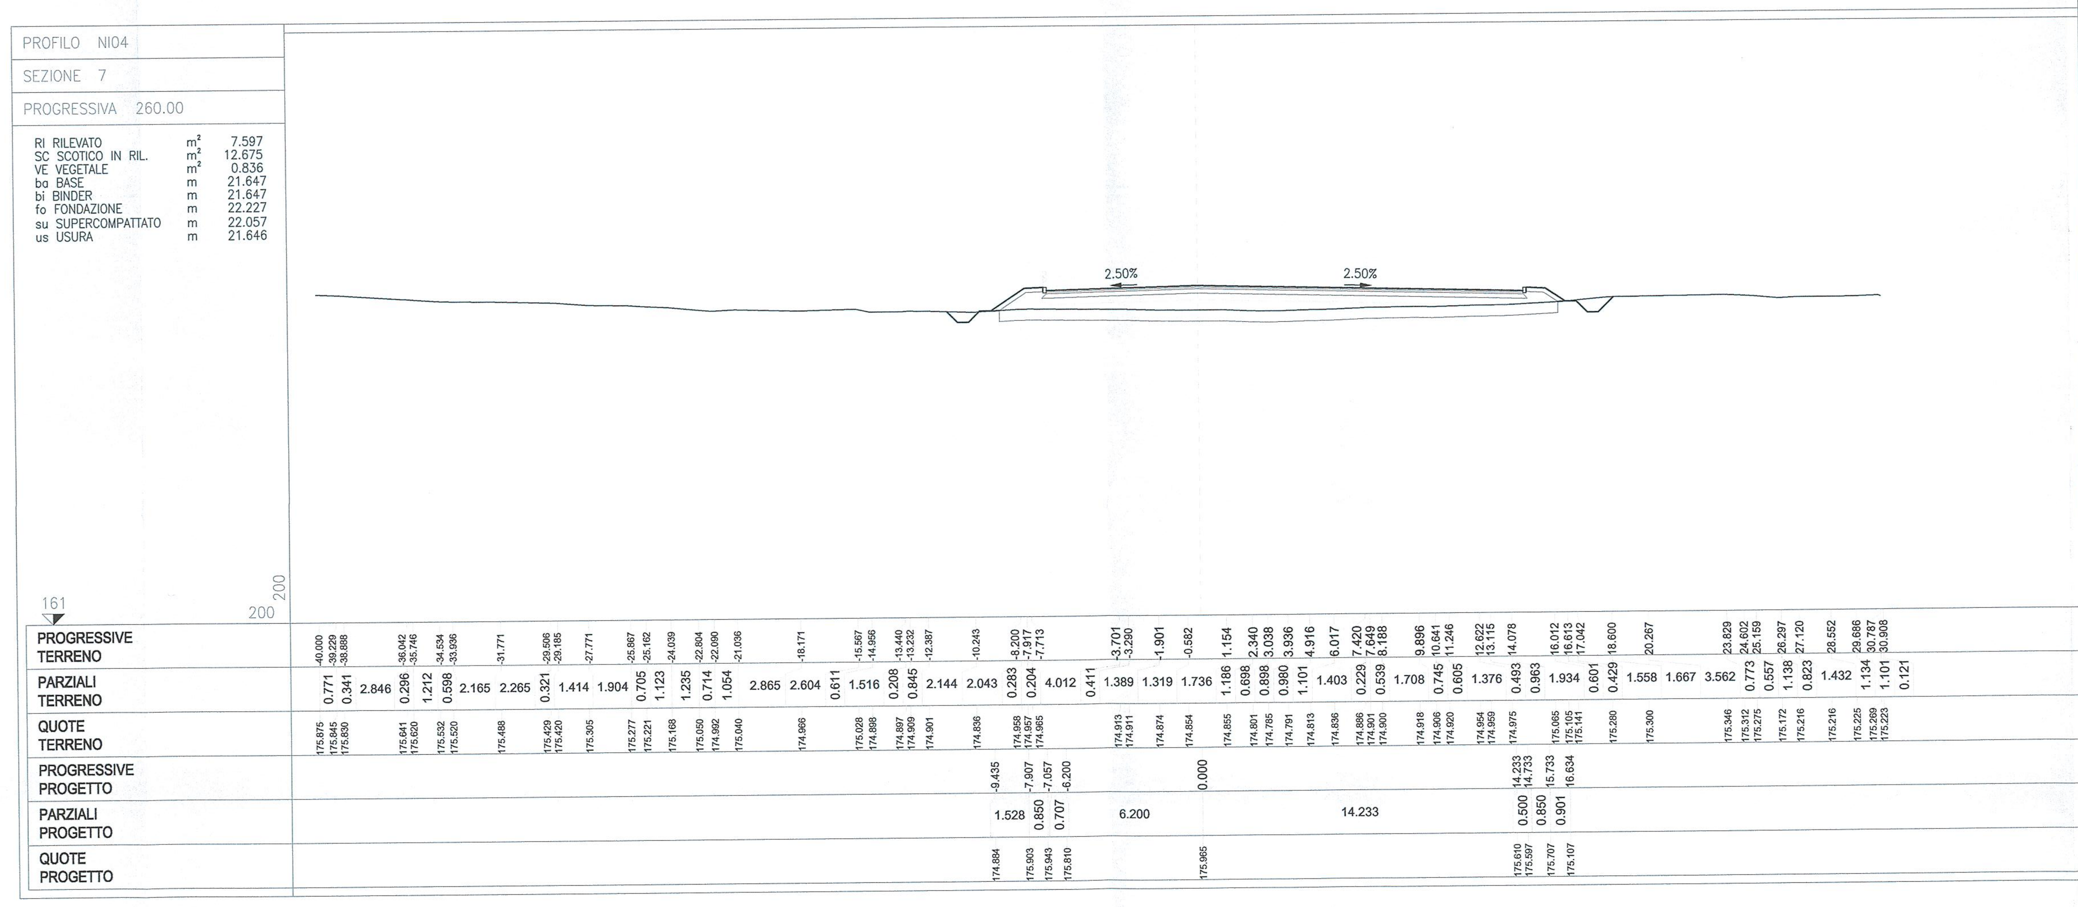

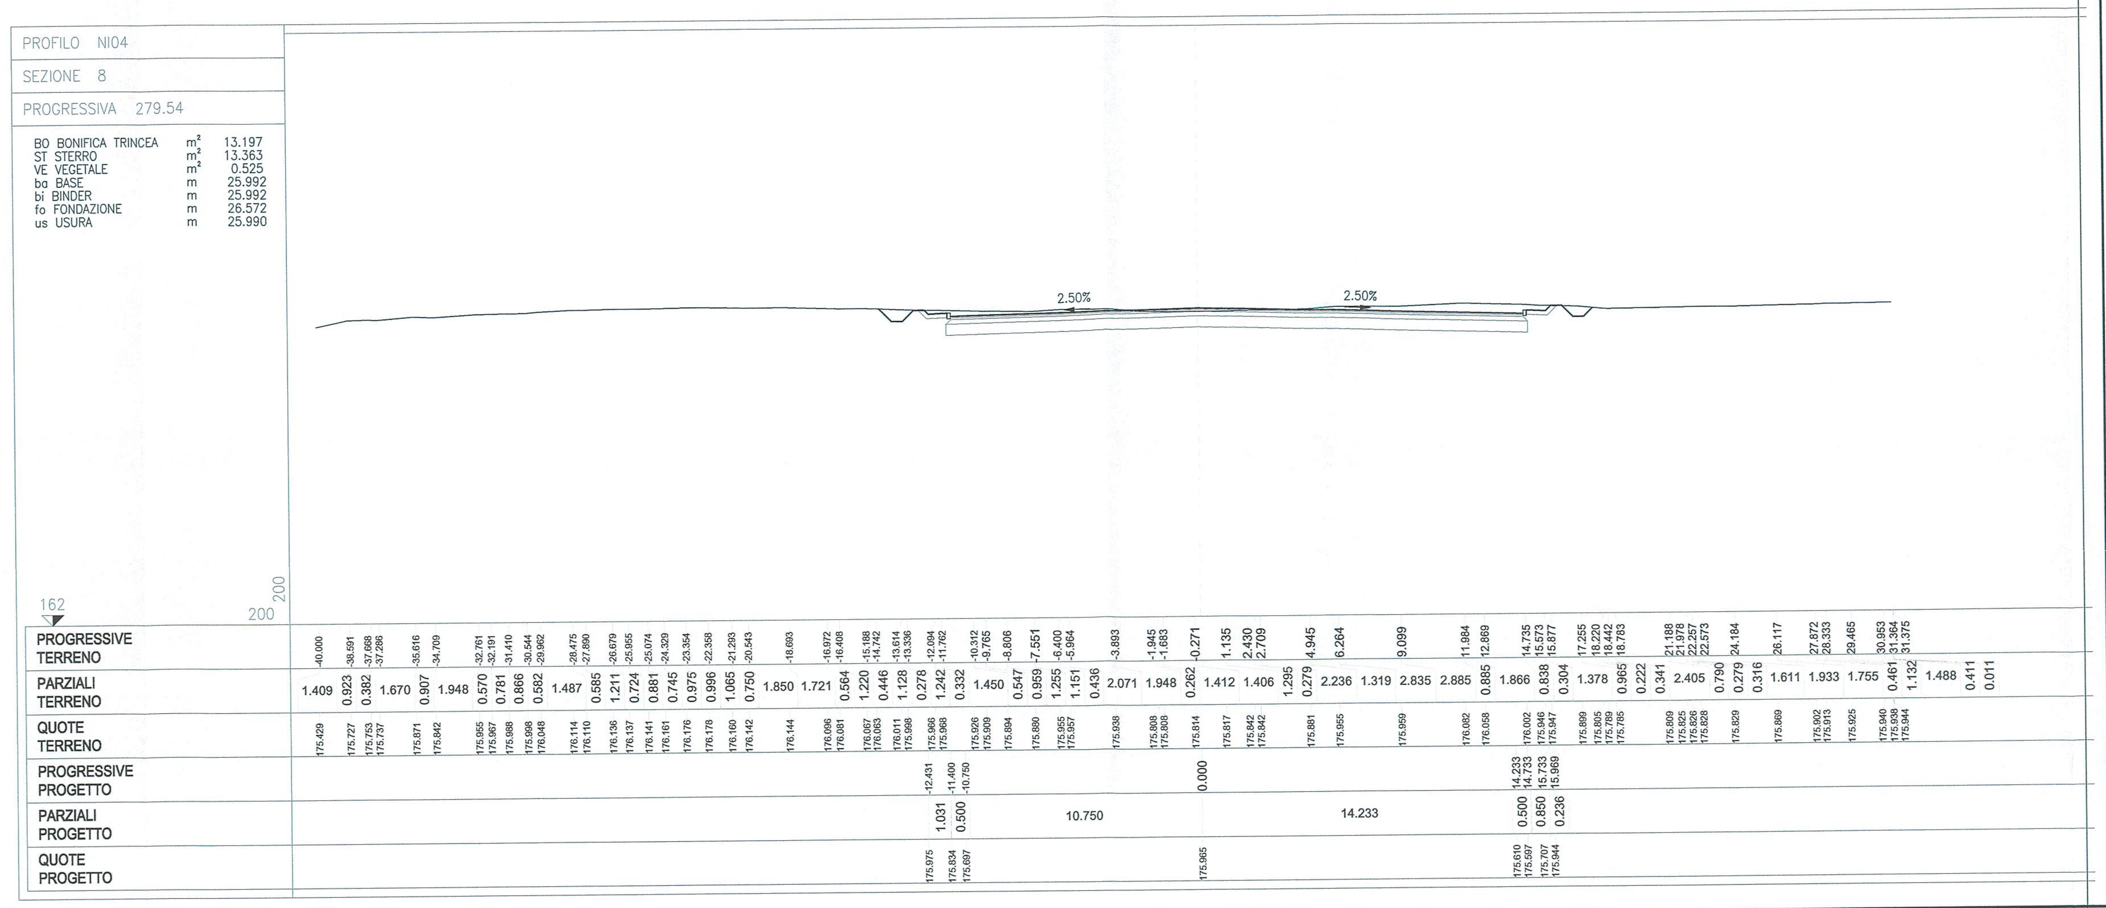

COMMITTENTE:

RFI RETE FERROVIARIA ITALIANA
GRUPPO FERROVIE DELLO STATO ITALIANE

PROGETTAZIONE:

ITALFERR
GRUPPO FERROVIE DELLO STATO ITALIANE

DIREZIONE TECNICA
U.O. COORDINAMENTO NO CAPTIVE E INGEGNERIA DI SISTEMA

PROGETTO DEFINITIVO

VELOCIZZAZIONE LINEA SAN GAVINO - SASSARI - OLBIA
VARIANTE DI BAULADU

NV04 - Viabilità Accesso Finestra km 4+194
Sezioni trasversali - Tavola 1 di 1

SCALA: 1:200

COMMESSA	LOTTO	FASE	ENTE	TIPO DOC.	OPERA/DISCIPLINA	PROGR.	REV.
RR0H	01	D	13	W9	NV0400	001	A

Revis.	Descrizione	Redatto	Data	Verificato	Data	Approvato	Data	Autorizzato Data
A	Emissione esecutiva	F. Bianchi	15 Marzo 2018	M. Puglisi	15 Marzo 2018	T. Paoletti	15 Marzo 2018	G. Ingrosso 15 Marzo 2018

ITALFERR S.p.A. COORDINAMENTO DI SISTEMA Dott. Ing. GIULIANA INGROSSO Ordine degli Ingegneri di ROMA N. 26502

File: RR0H01D13W9NV0400001A.dwg

n.Elab.: 180