


LIVELLETTA	D=-2,175 L=65,205 P=-2,471% P=3,455%	D=-2,268 L=71,389 P=-2,471% P=3,455%	D=-2,208 L=39,096 P=-2,785%	D=-14,394 L=14,395 P=-10,000%	D=-0,000 L=8,100 P=-0,000%
------------	---	---	--------------------------------	----------------------------------	-------------------------------

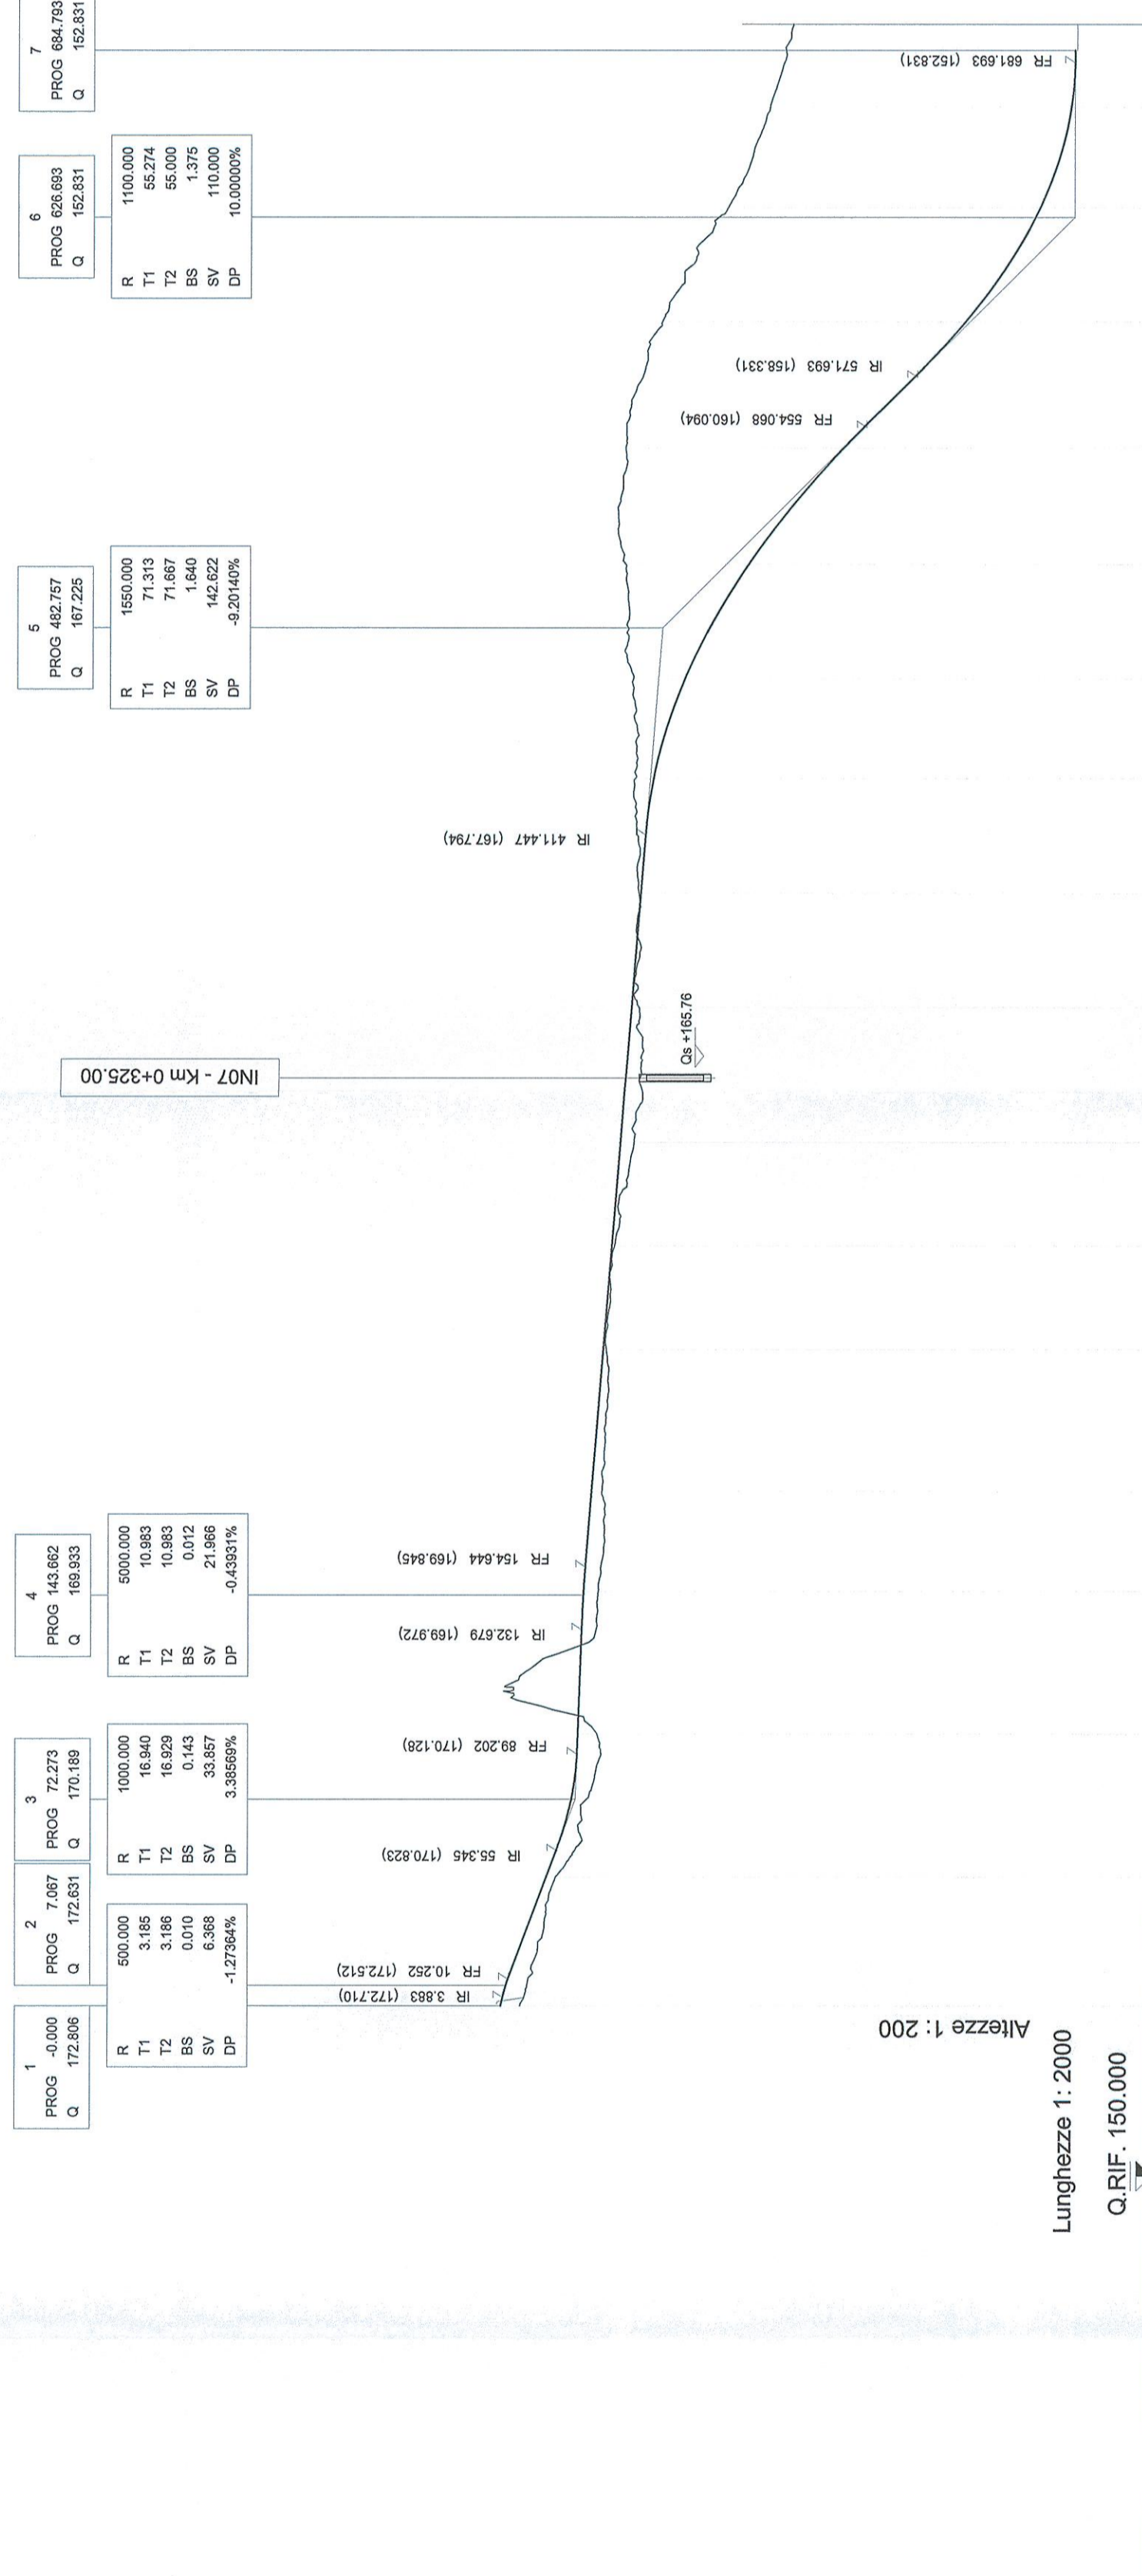

No. SEZIONI	DISTANZE PARZIALI	DISTANZE PROGRESSIVE	ETOMETRICHE	QUOTE TERRENO	QUOTE PROGETTO	DIFFERENZA DI QUOTA	ANDAMENTO PLANIMETRICO	ANDAMENTO CIGLI
1	0+000	0+000	0	172,908	172,127	0,779	L=182,74	
2	20,000	20,000	20,000	172,147	171,877	0,270		
3	90,000	90,000	70,000	170,108	169,429	0,679		
4	140,000	140,000	120,000	169,913	169,398	0,515		
5	180,000	180,000	160,000	169,649	169,280	0,369		
6	220,000	220,000	200,000	169,244	169,143	0,101		
7	260,000	260,000	240,000	168,904	168,868	0,036		
8	300,000	300,000	280,000	168,666	168,193	0,473		
9	340,000	340,000	320,000	168,295	168,027	0,268		
10	380,000	380,000	360,000	167,996	168,008	-0,012		
11	420,000	420,000	400,000	167,535	168,177	-0,642		
12	460,000	460,000	440,000	167,076	168,114	-1,035		
13	500,000	500,000	480,000	166,482	168,441	-1,959		
14	540,000	540,000	520,000	165,228	168,787	-3,559		
15	580,000	580,000	560,000	163,071	168,524	-5,453		
16	620,000	620,000	600,000	159,016	168,967	-9,951		
17	660,000	660,000	640,000	152,831	163,507	-10,676		

COMMITTENTE:



PROGETTAZIONE:



DIREZIONE TECNICA
U.O. COORDINAMENTO NO CAPTIVE E INGEGNERIA DI SISTEMA
PROGETTO DEFINITIVO
VELOCIZZAZIONE LINEA SAN GAVINO - SASSARI - OLBIA
VARIANTE DI BAULADU

NV06 - Viabilità Accesso Area di Sicurezza Galleria Bauladu imbocco nord km 6+040
 Profilo longitudinale

SCALA:
 1:2000/1:200

COMMESSA LOTTO FASE ENTE TIPO DOC. OPERA/DISCIPLINA PROGR. REV.

RR0H 01 D 13 F6 NV0600 001 A

Rev.	Descrizione	Redatto	Verificato	Data	Approvato	Data	Autore	Verifica
A	Emissione esecutiva	F. Saccu	M. Pappalardo	13.03.2018	M. Pappalardo	13.03.2018	M. Pappalardo	M. Pappalardo