

MET.: MONTESANO-BRINDISI
DN 1050 (42") P 75 bar

DORSALE PER TARANTO
TRATTO: ALTAMURA- TARANTO
DN 350 (14") P 24 bar

AREA VERDE

MET. POT. PER TARANTO
DN 500 (20") - P 75 bar

MET.: POLICORO-PALAGIANO
DN 500 (20")

AREA VERDE



COROGRAFIA 1:10000
F. 202 IV S.O.

DN 1050 (42")

NUOVO
FABBRICATO B4
IN MURATURA

MET.: MASSAFRA-BICCARI
DN 1200 (48") IN PROGETTO

FABBRICATO
ESISTENTE TIPO B4
DA DEMOLIRE

AREA DI INTERVENTO

RECINZIONE
ESISTENTE

MET. MONTESANO-BRINDISI
DN 1050 (42") P 75 bar


MET. PALAGIANO-BRINDISI
DN 450 (18")

LEGENDA

- METANODOTTO IN PROGETTO
- METANODOTTO ESISTENTE

0	24/06/2004	Emissione	Casagrande	Casati	Matteucci
REV.	DATA	DESCRIZIONE	ELABORATO	VERIFICATO	APPROVATO
		Proprietario	Progettista		
		Snam Rete Gas	Snamprogetti		
METANODOTTO MASSAFRA - BICCARI DN 1200 (48") P 75 bar			LC-D-83360 Fg. 1 di 2		
			COMM.	662100	
			INDICE	0	
Impianto n. 0 - Punto di lancio pig e interconnessione (Nodo di Palagiano) - Loc. Masseria Pezza Rosa			SCALA	1:1000	
			SOSTITUISCE IL SOSTITUITO DAL		

DISEGNI DI RIFERIMENTO	N.

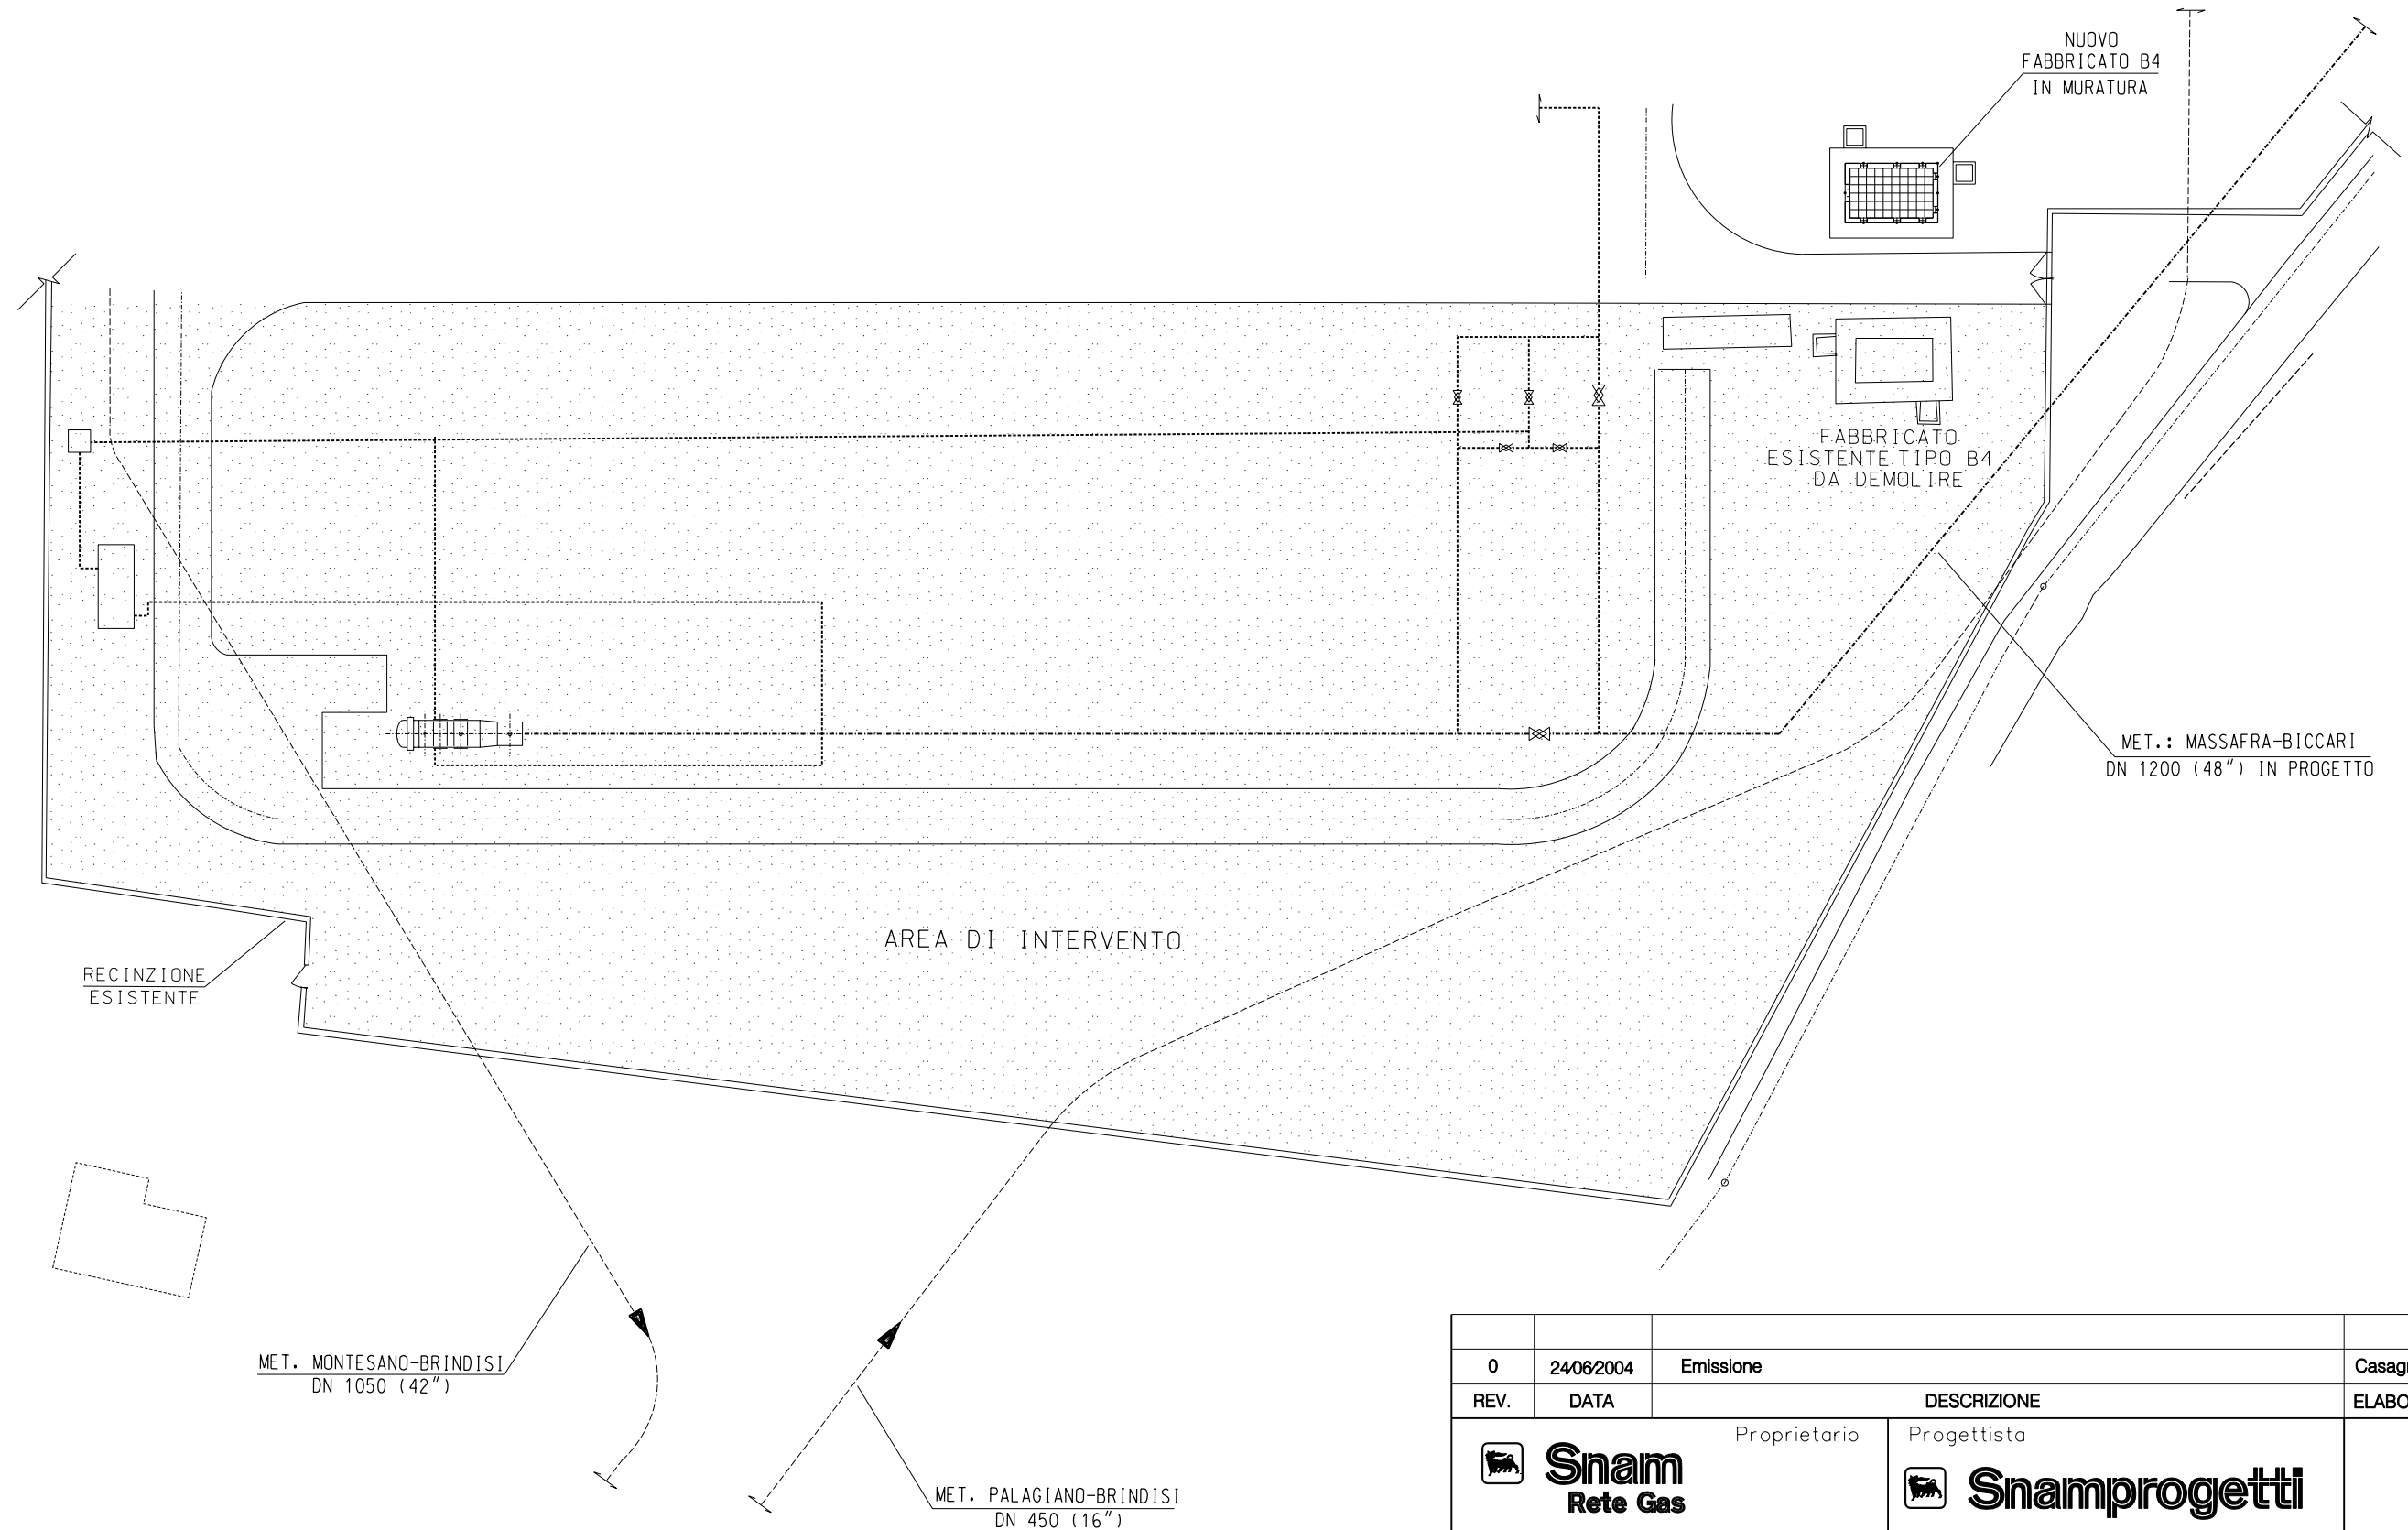

LEGENDA

- METANODOTTO IN PROGETTO
- METANODOTTO ESISTENTE

0	24/06/2004	Emissione	Casagrande	Casati	Matteucci		
REV.	DATA	DESCRIZIONE	ELABORATO	VERIFICATO	APPROVATO		
		Proprietario	Progettista				
		Snam Rete Gas	Snamprogetti				
METANODOTTO MASSAFRA – BICCARI DN 1200 (48") P 75 bar			COMM. 662100				
			INDICE	0			
Impianto n. 0 - Punto di lancio pig e interconnessione (Nodo di Palagianò) - Loc. Masseria Pezza Rosa			SCALA 1:500				
			SOSTITUISCE IL SOSTITUITO DAL				