PROFILO

SEZIONE

PROGRESSIVA

RI RILEVATO	m^2	8.217
SC SCOTICO IN RIL.	m^2	5.148
SO SOTTOFONDAZIONE	m^2	1.448
ST STERRO	m^2	2.777
VE VEGETALE	m^2	3.507
fo FONDAZIONE	m	7.186
su SUPERCOMPATTATO	m	7.426

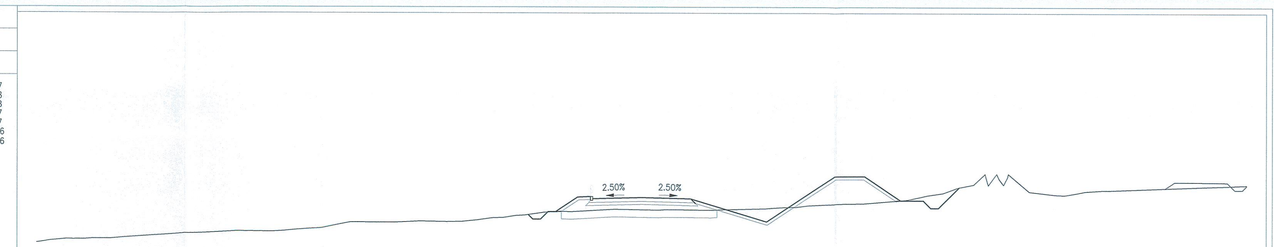

PROFILO

SEZIONE

PROGRESSIVA

BO BONIFICA TRINCEA	m^2	4.137
SO SOTTOFONDAZIONE	m^2	1.618
ST STERRO	m^2	6.236
o SUP. SCARPATA STERRO	m	1.100
fo FONDAZIONE	m	8.038

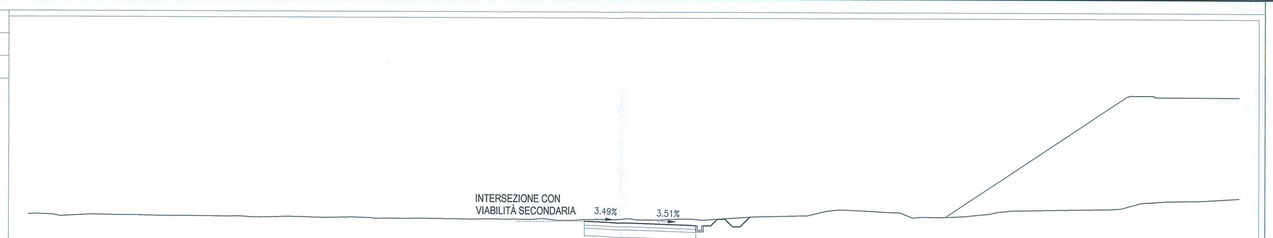

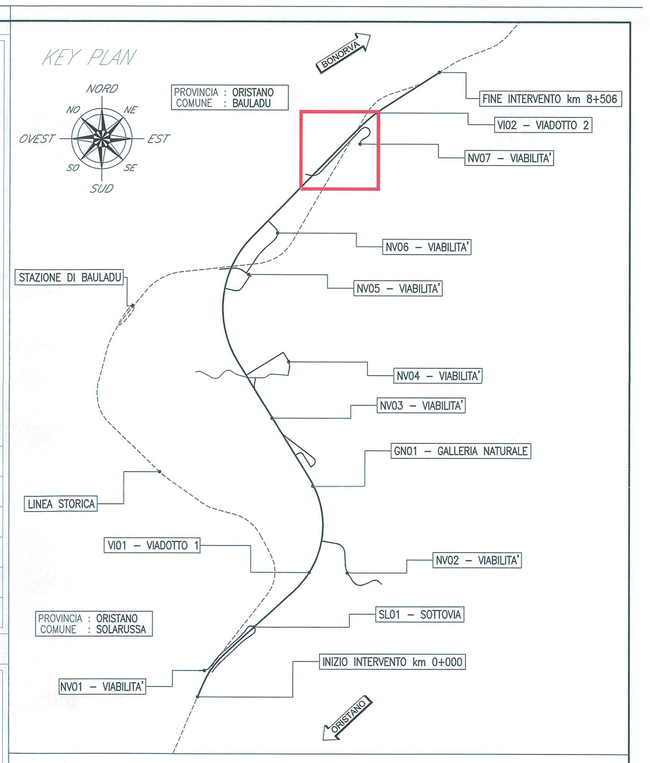

PROFILO

SEZIONE

PROGRESSIVA

BO BONIFICA TRINCEA	m^2	1.034
RI RILEVATO	m^2	4.052
SC SCOTICO IN RIL.	m^2	3.389
SO SOTTOFONDAZIONE	m^2	1.446
ST STERRO	m^2	12.934
VE VEGETALE	m^2	5.330
fo FONDAZIONE	m	7.186

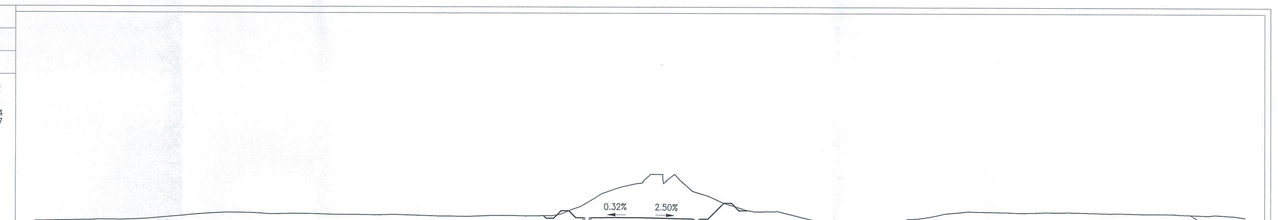

PROFILO

SEZIONE

PROGRESSIVA

RI RILEVATO	m^2	27.904
SC SCOTICO IN RIL.	m^2	8.394
SO SOTTOFONDAZIONE	m^2	1.617
VE VEGETALE	m^2	2.209
fo FONDAZIONE	m	8.038
su SUPERCOMPATTATO	m	8.280

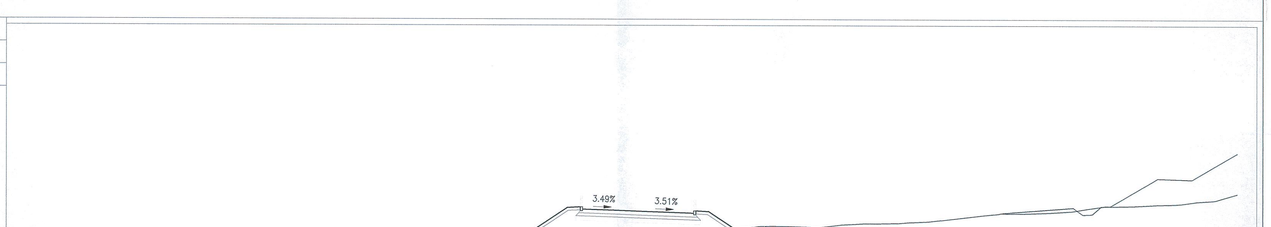

PROFILO

SEZIONE

PROGRESSIVA

BO BONIFICA TRINCEA	m^2	3.366
RI RILEVATO	m^2	1.347
ST STERRO	m^2	21.810
fo FONDAZIONE	m	6.724
o SUP. SCARPATA STERRO	m	3.127

PROFILO

SEZIONE

PROGRESSIVA

RI RILEVATO	m^2	10.299
SC SCOTICO IN RIL.	m^2	6.617
SO SOTTOFONDAZIONE	m^2	1.610
VE VEGETALE	m^2	1.350
fo FONDAZIONE	m	8.022
su SUPERCOMPATTATO	m	8.265

PROFILO

SEZIONE

PROGRESSIVA

BO BONIFICA TRINCEA	m^2	3.679
SO SOTTOFONDAZIONE	m^2	1.472
ST STERRO	m^2	28.253
fo FONDAZIONE	m	7.192
o SUP. SCARPATA STERRO	m	7.380

PROFILO

SEZIONE

PROGRESSIVA

BO BONIFICA TRINCEA	m^2	3.360
RI RILEVATO	m^2	1.344
ST STERRO	m^2	20.152
fo FONDAZIONE	m	6.721
o SUP. SCARPATA STERRO	m	6.029

COMMITTENTE:

RFI RETE FERROVIARIA ITALIANA
GRUPPO FERROVIE DELLO STATO ITALIANE

PROGETTAZIONE:

ITALFERR
GRUPPO FERROVIE DELLO STATO ITALIANE

DIREZIONE TECNICA

U.O. COORDINAMENTO NO CAPTIVE E INGEGNERIA DI SISTEMA

PROGETTO DEFINITIVO

VELOCIZZAZIONE LINEA SAN GAVINO - SASSARI - OLBIA

VARIANTE DI BAULADU

VIABILITÀ - NV07 - RIPRISTINO STRADA LOCALE ESISTENTE
SOPPRESSIONE PL km 115.853 LS
Sezioni trasversali - Tavola 3 di 4

SCALA : 1:200

COMMESSA	LOTTO	FASE	ENTE	TIPO DOC.	OPERA/DISCIPLINA	PROGR.	REV.
RR0H	01	D	13	W9	NV0700	003	A

Revis.	Descrizione	Redatto	Data	Verificato	Data	Approvato	Data	Autorizzato
A	Emissione esecutiva	F. Bianchi	15 Marzo 2018	M. Puglisi	15 Marzo 2018	T. Paradisi	15 Marzo 2018	G. Ingrassia 15 Marzo 2018

ITALFERR S.p.A. - Dott. Ing. GIULIANA BERRIOSCOA
Ordine degli Ingegneri di ROMA N.20502

File: RR0H01D13W9NV0700001A.dwg

n.Elab.: 21