
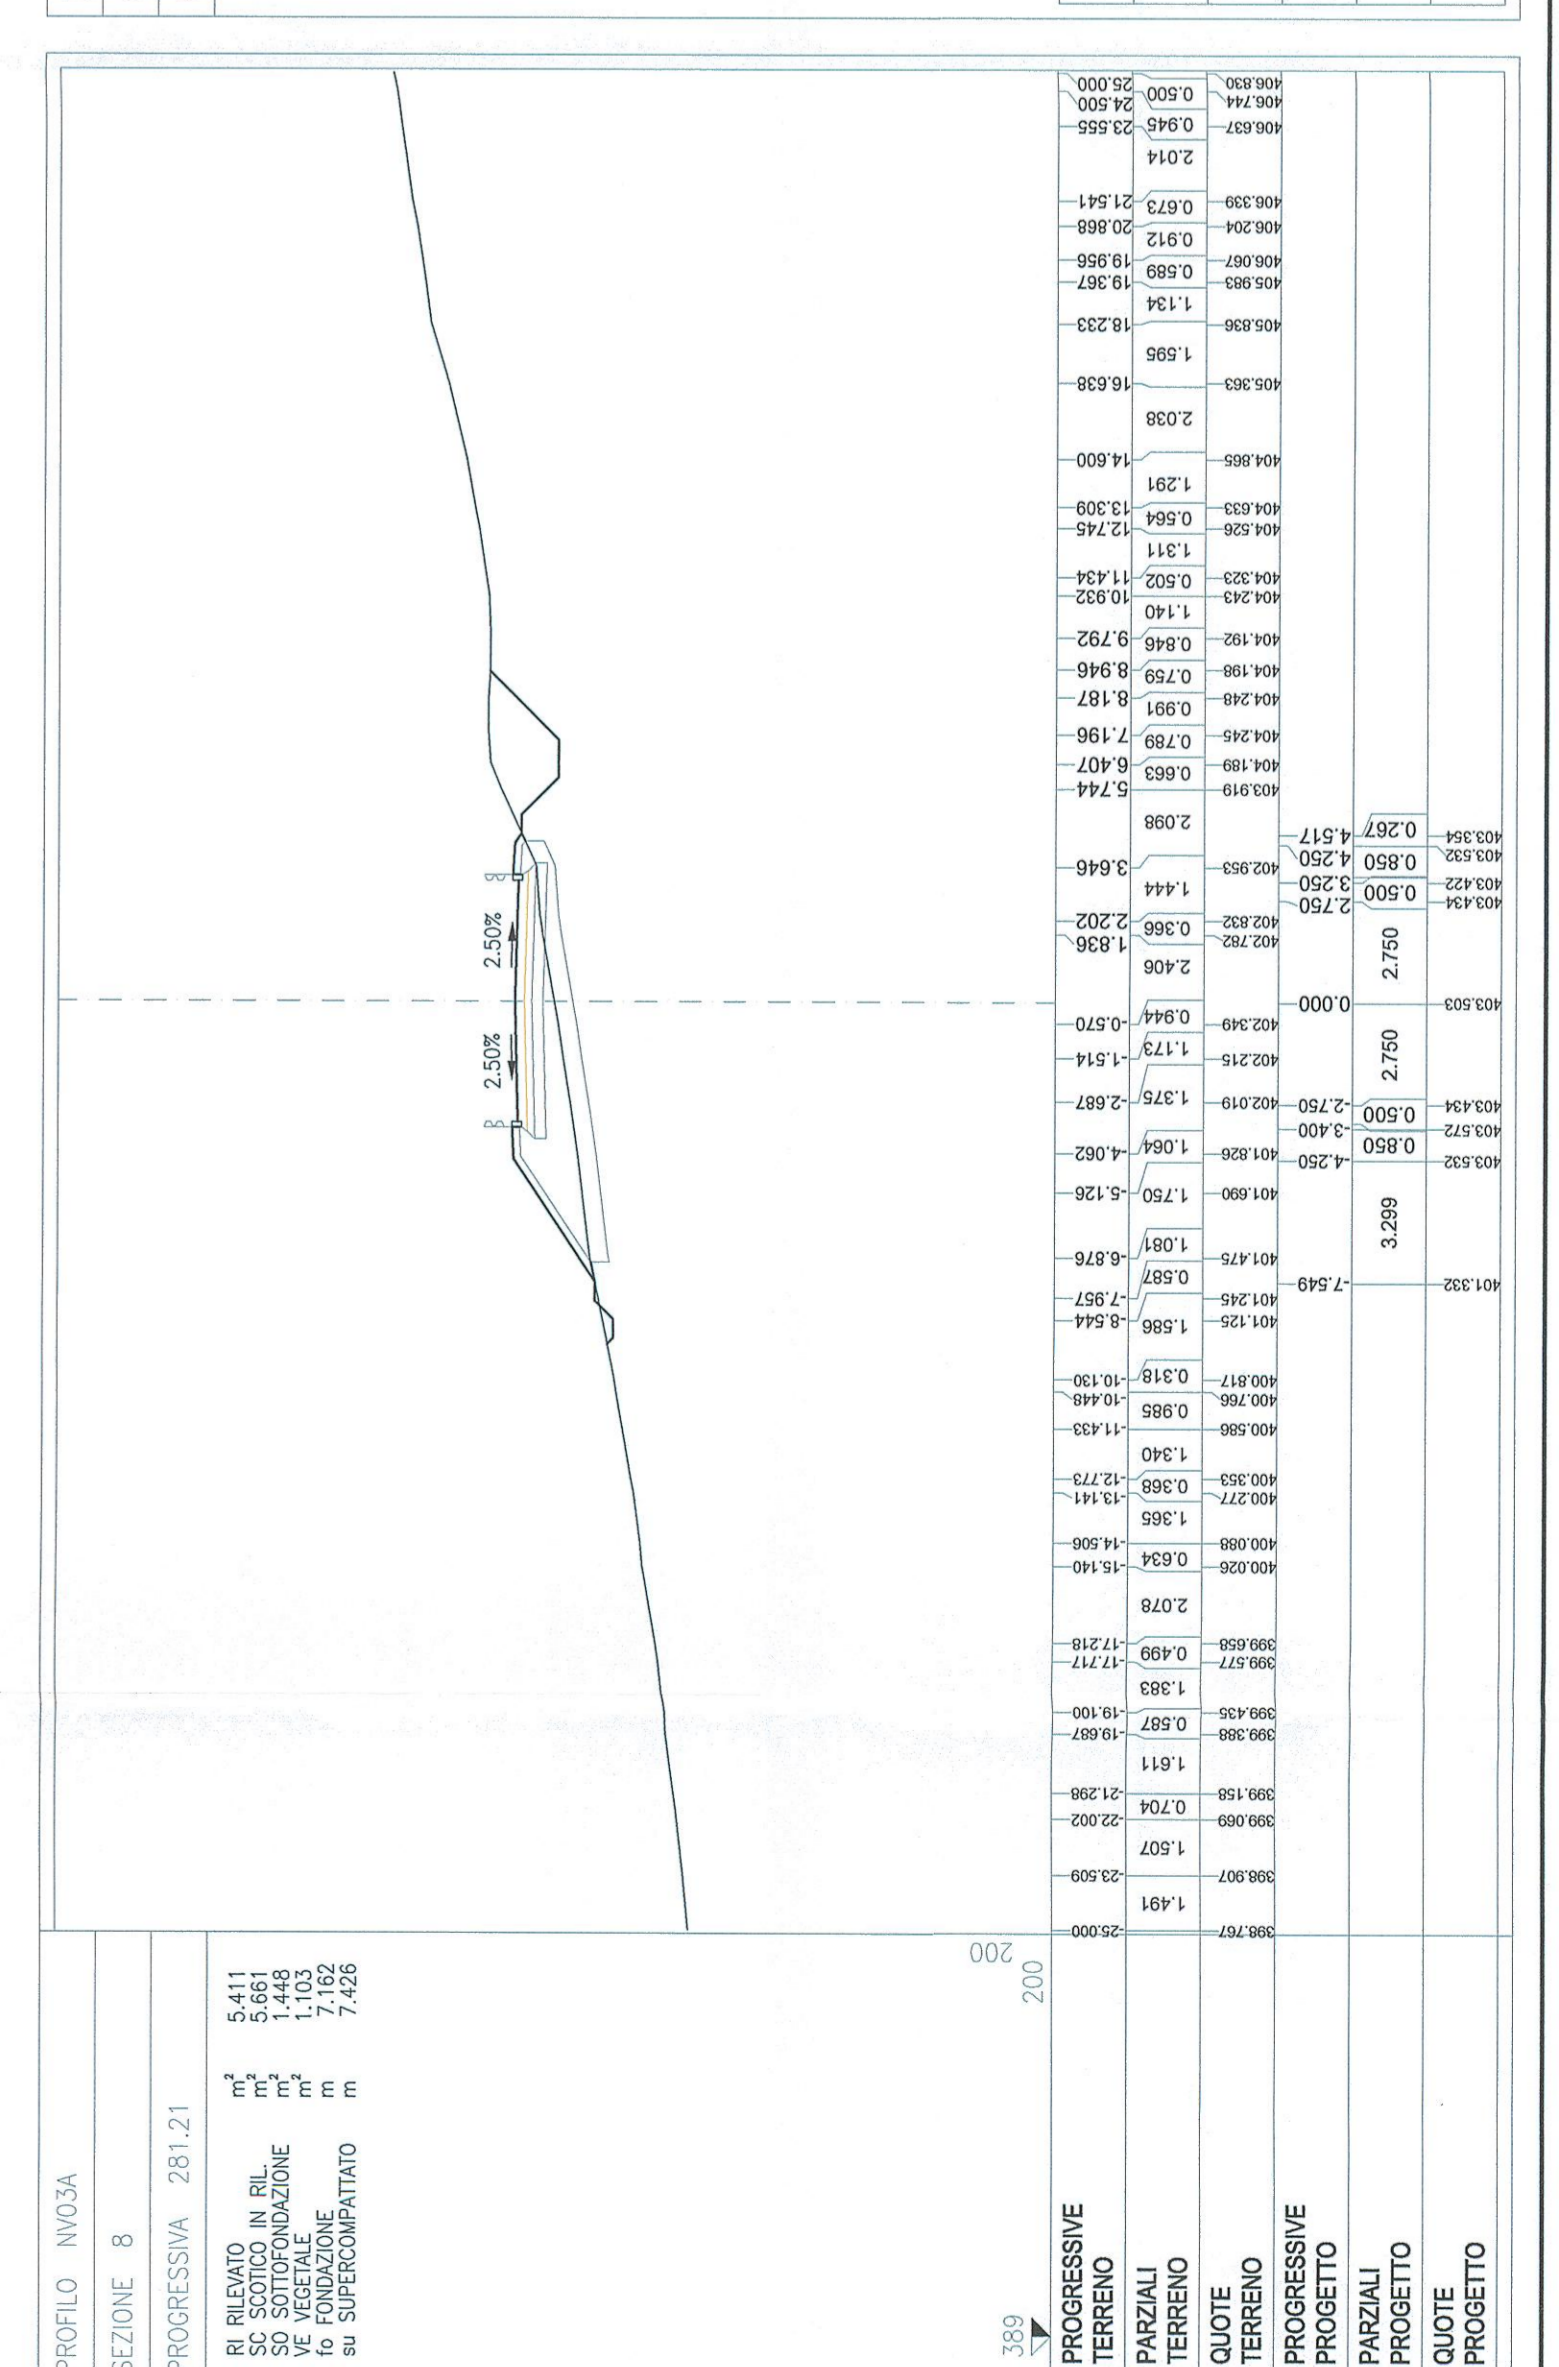
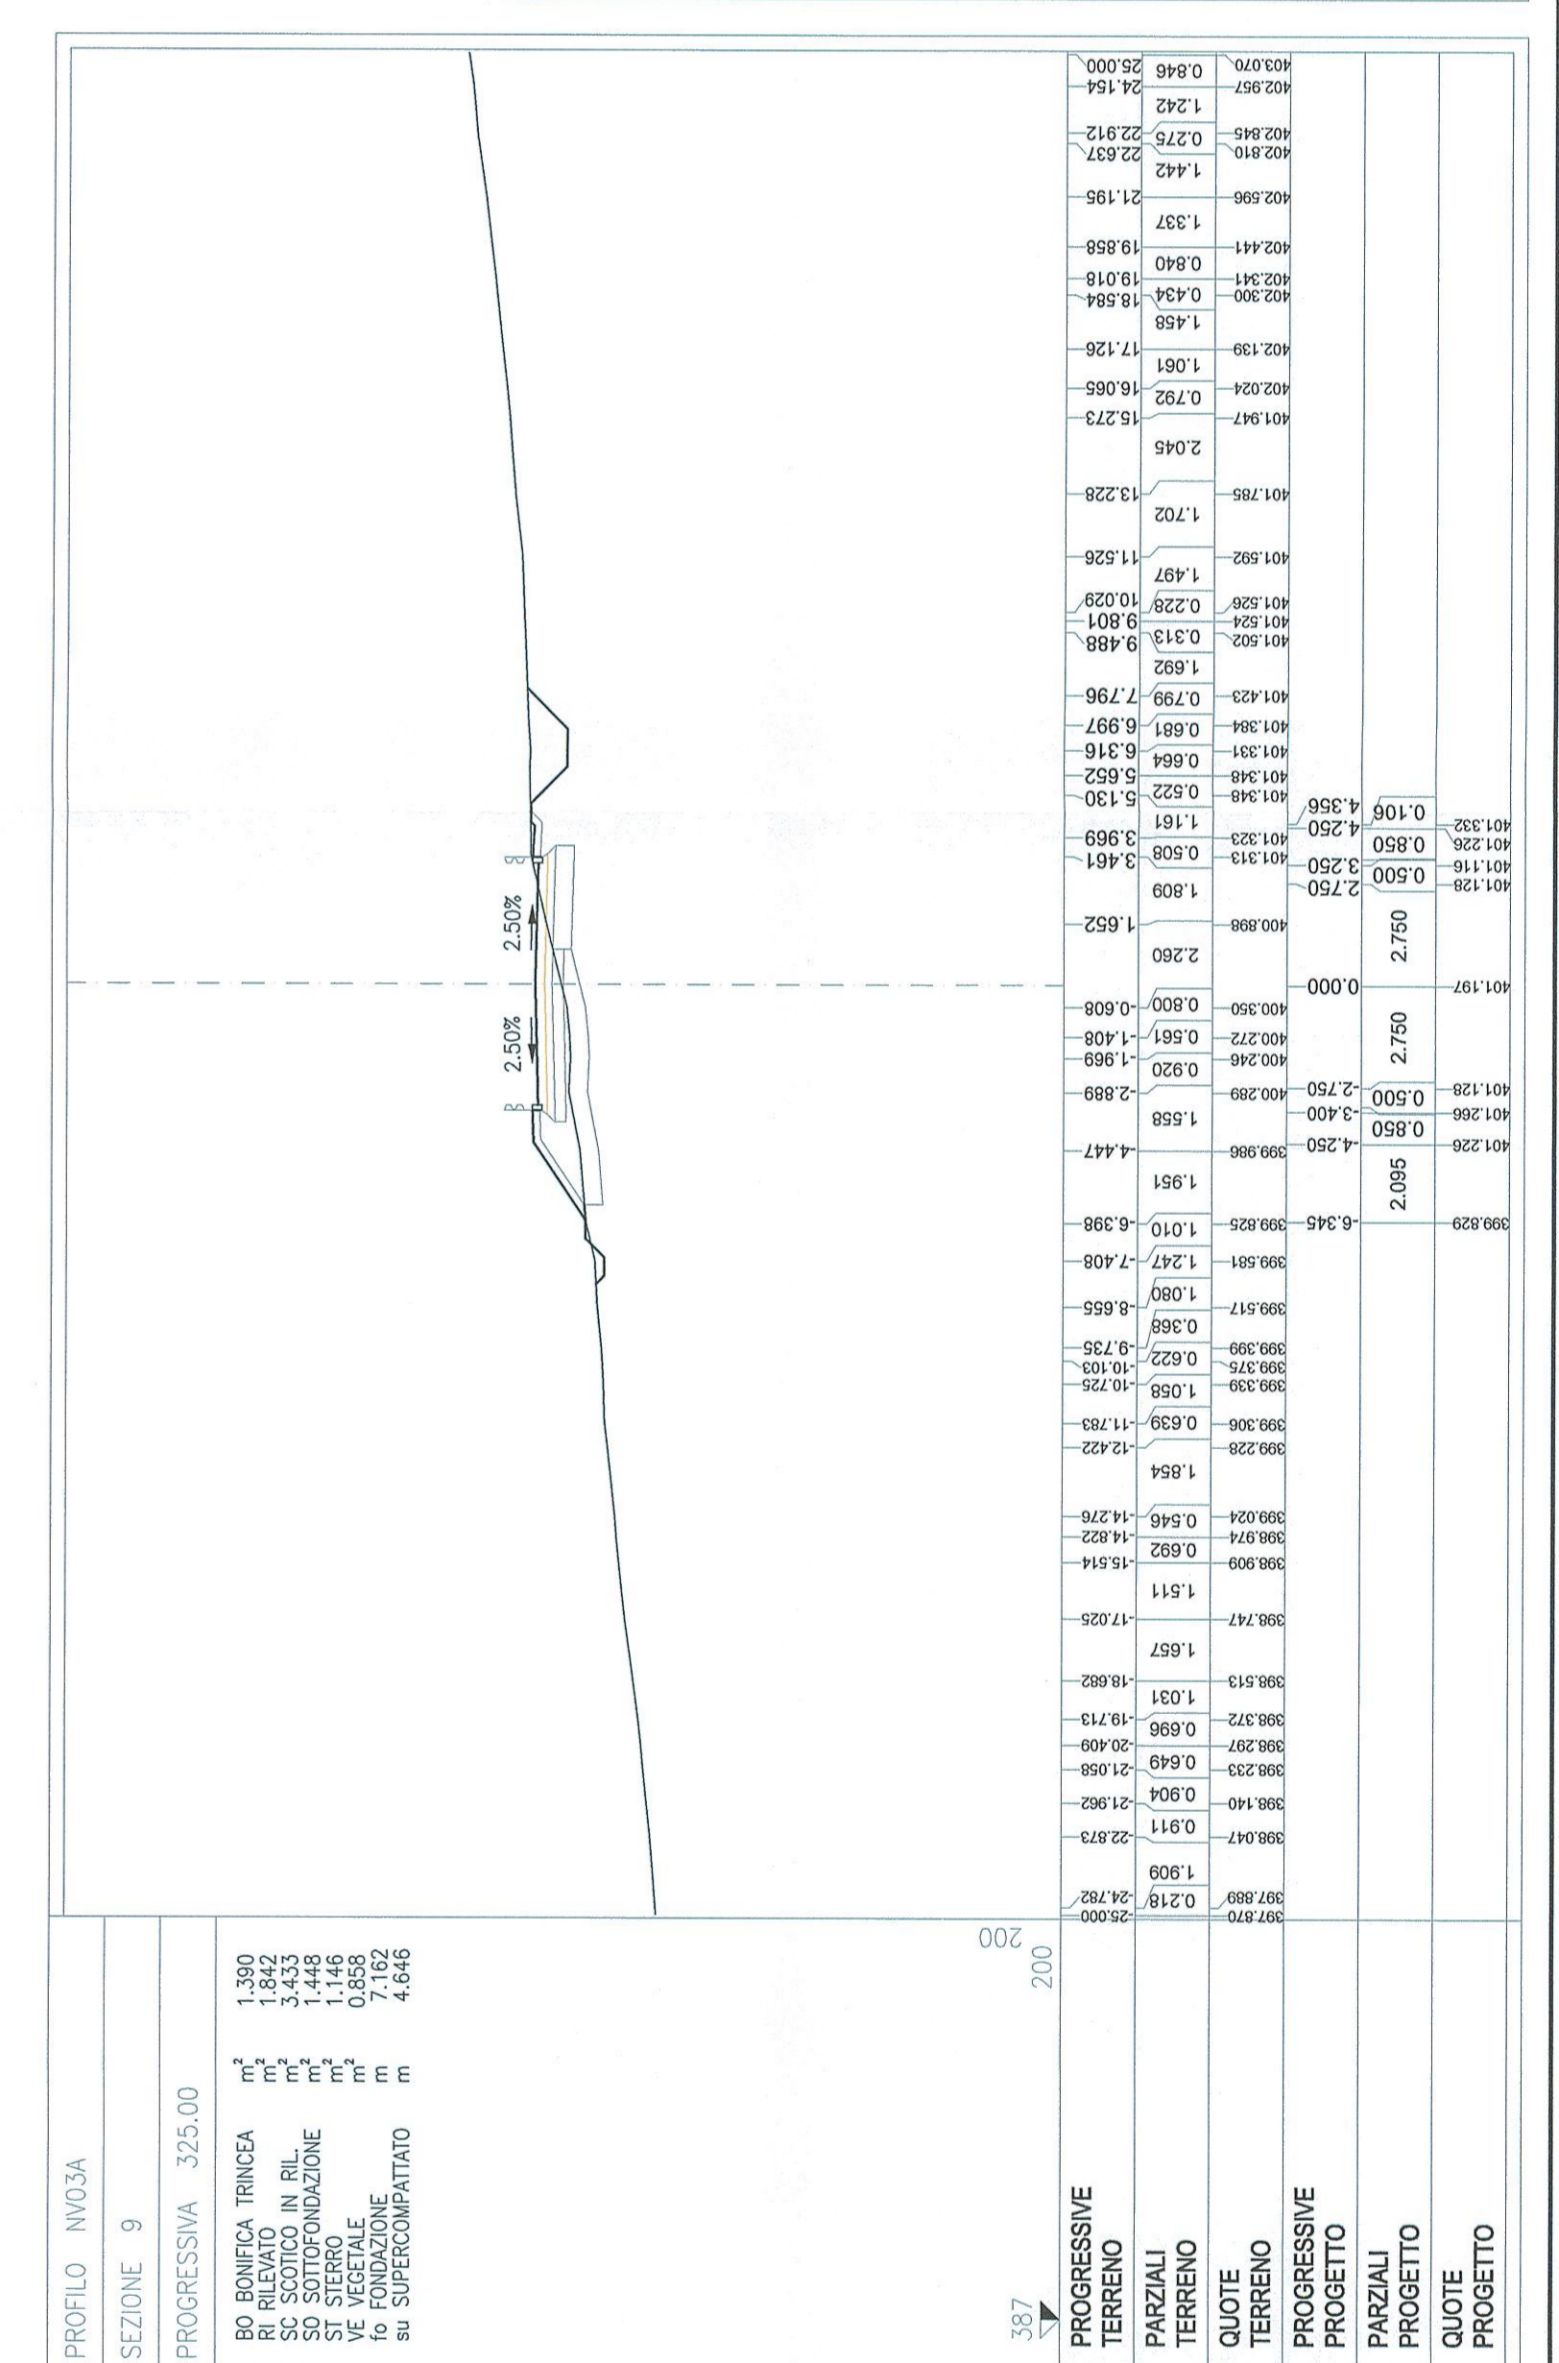
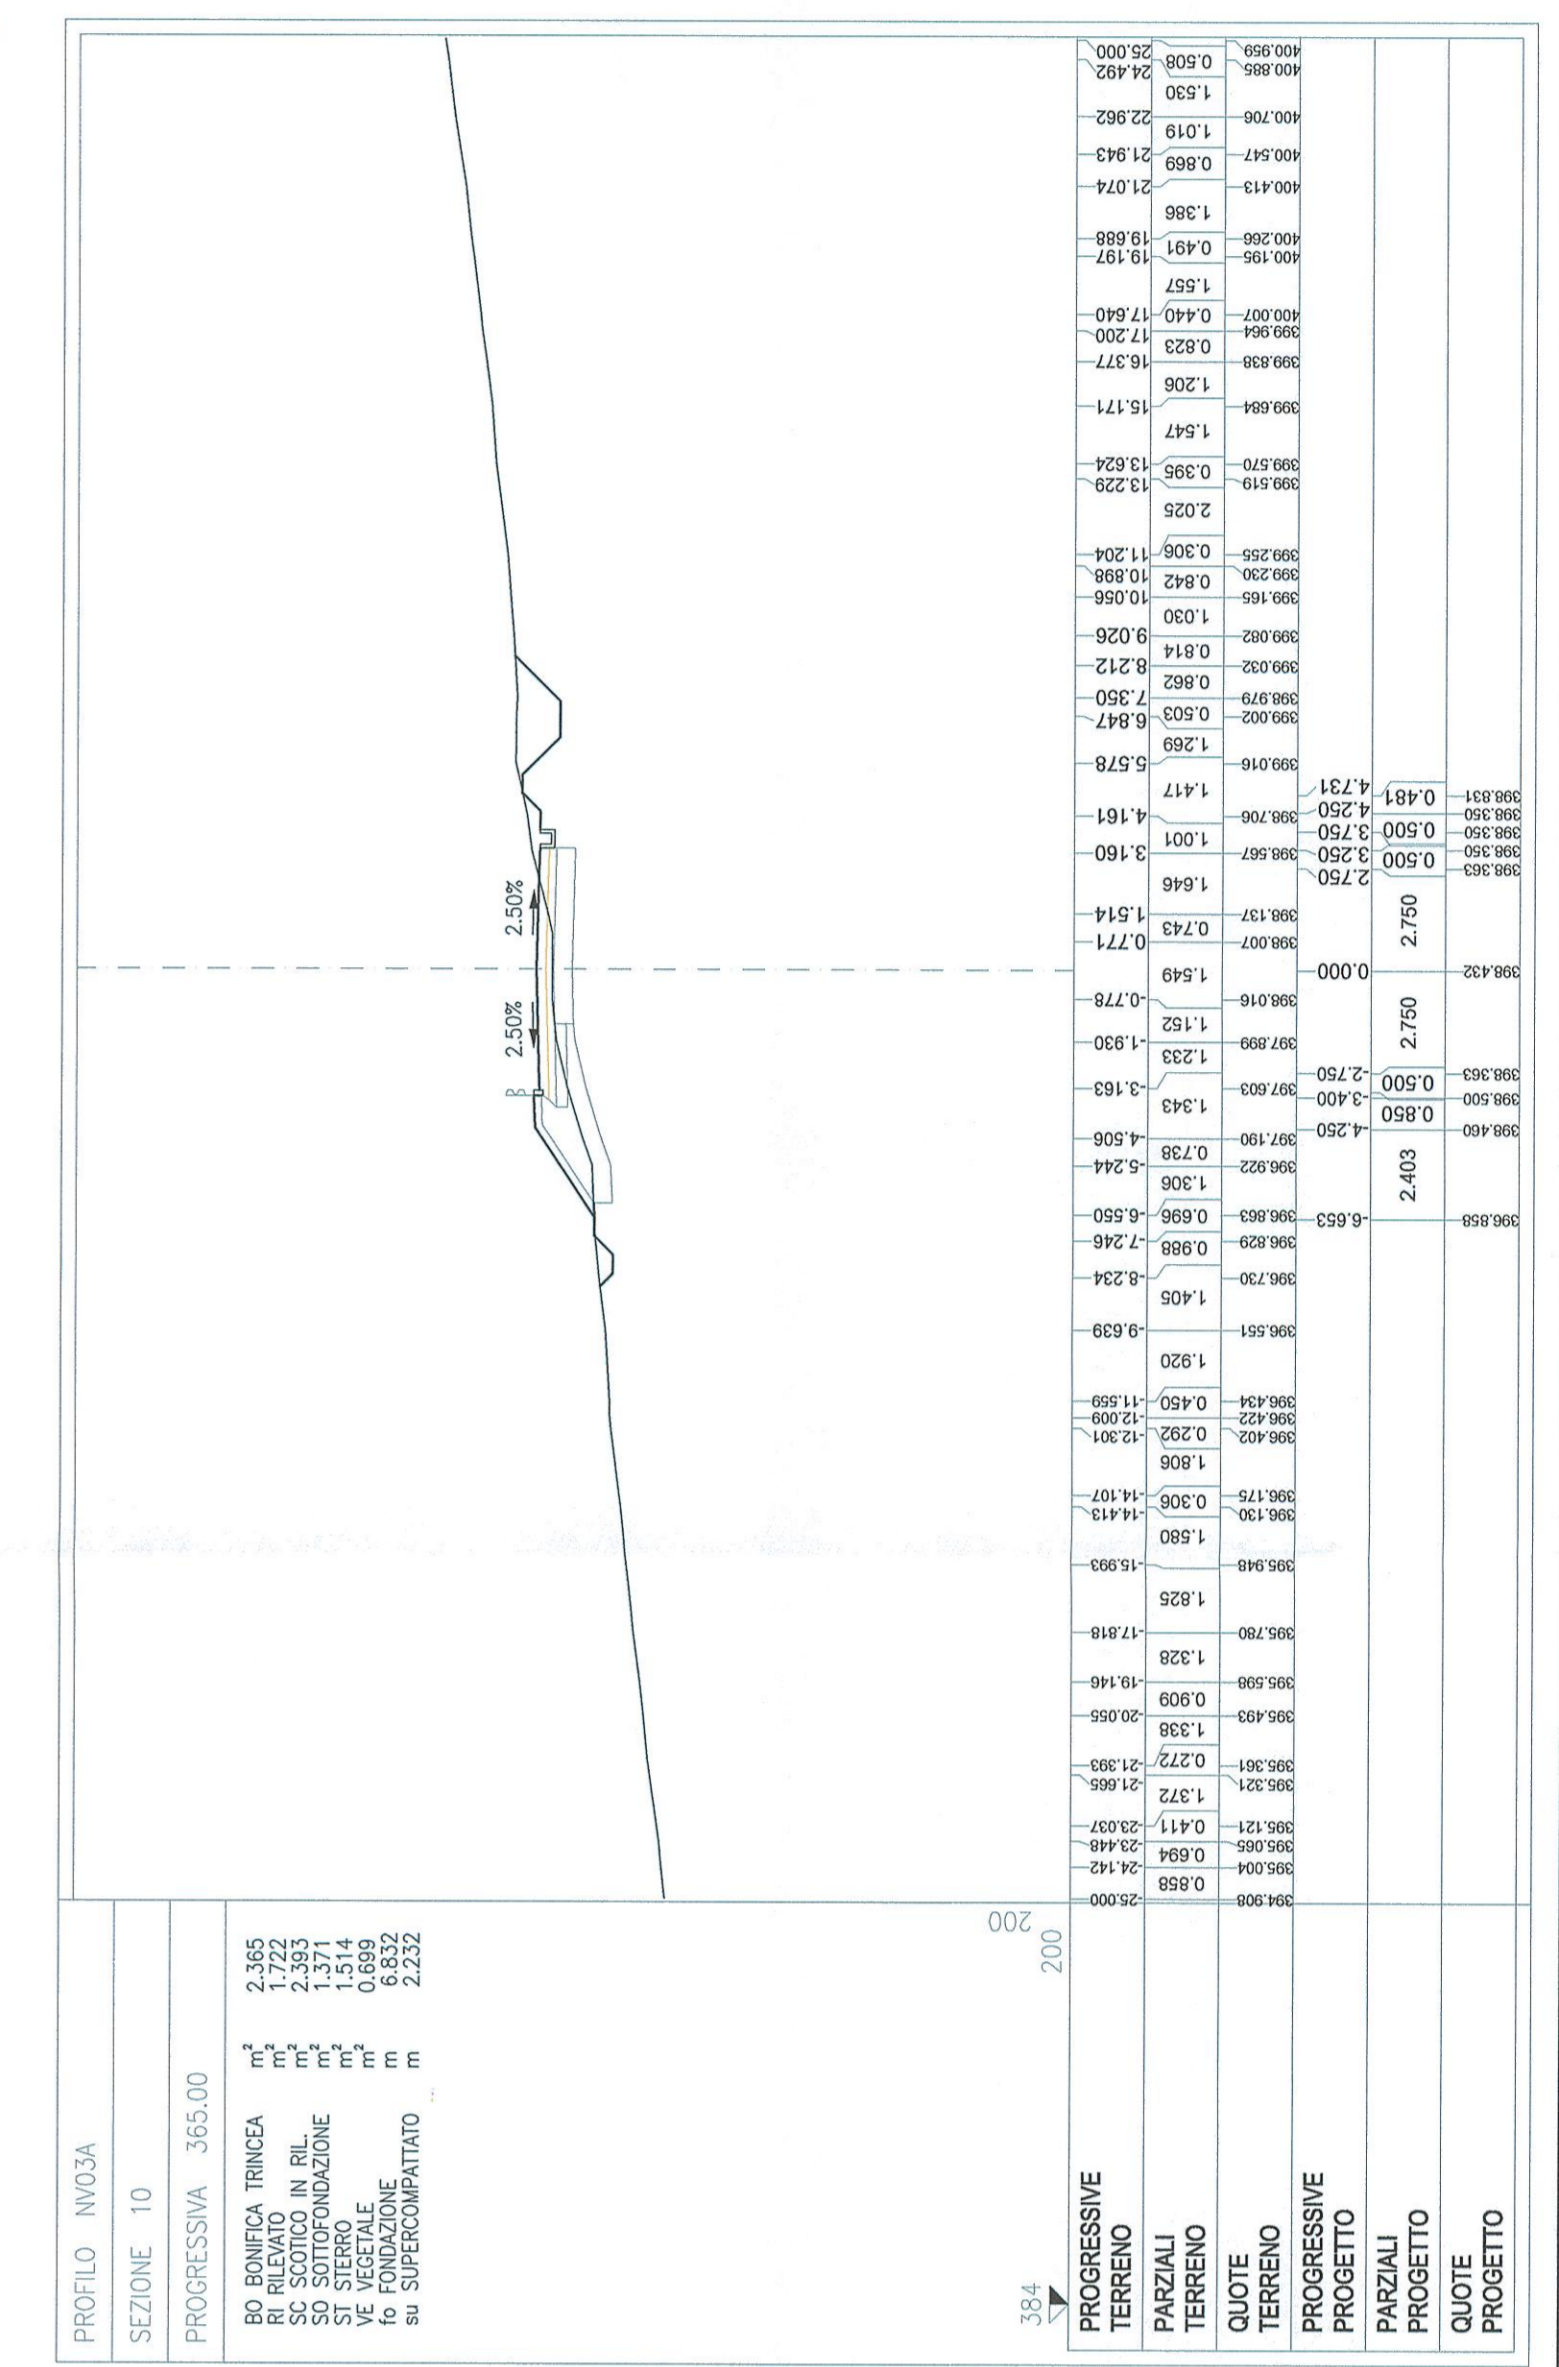
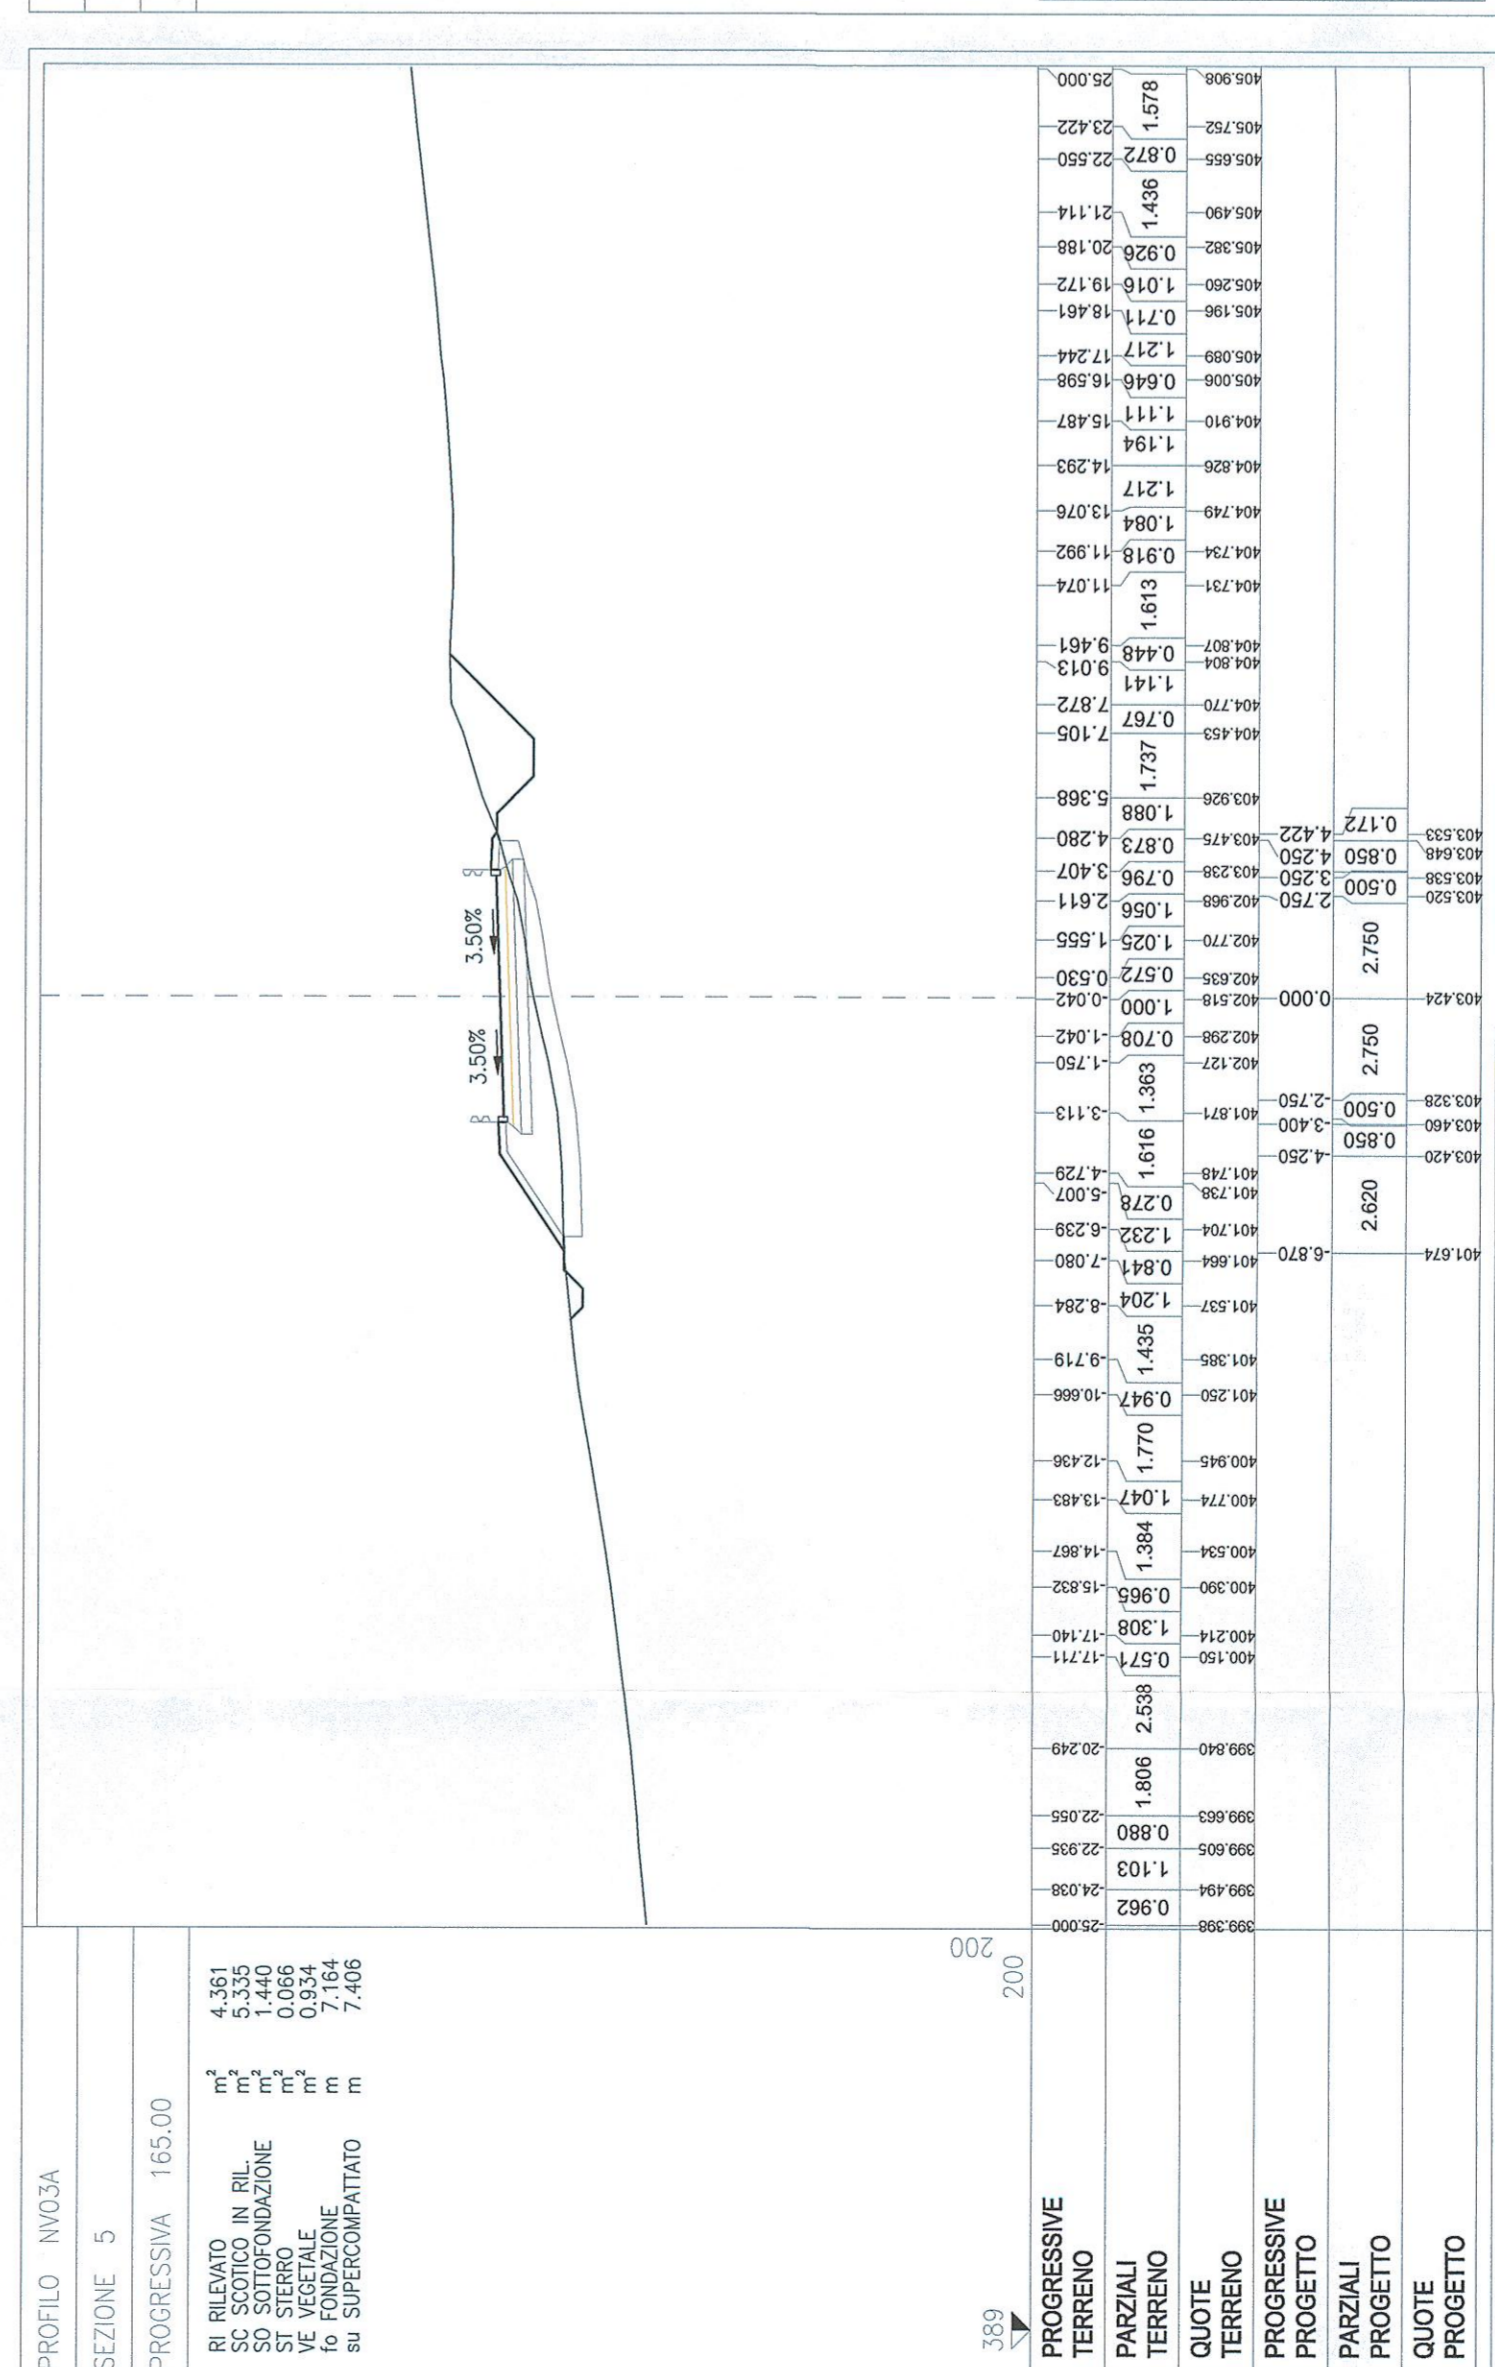
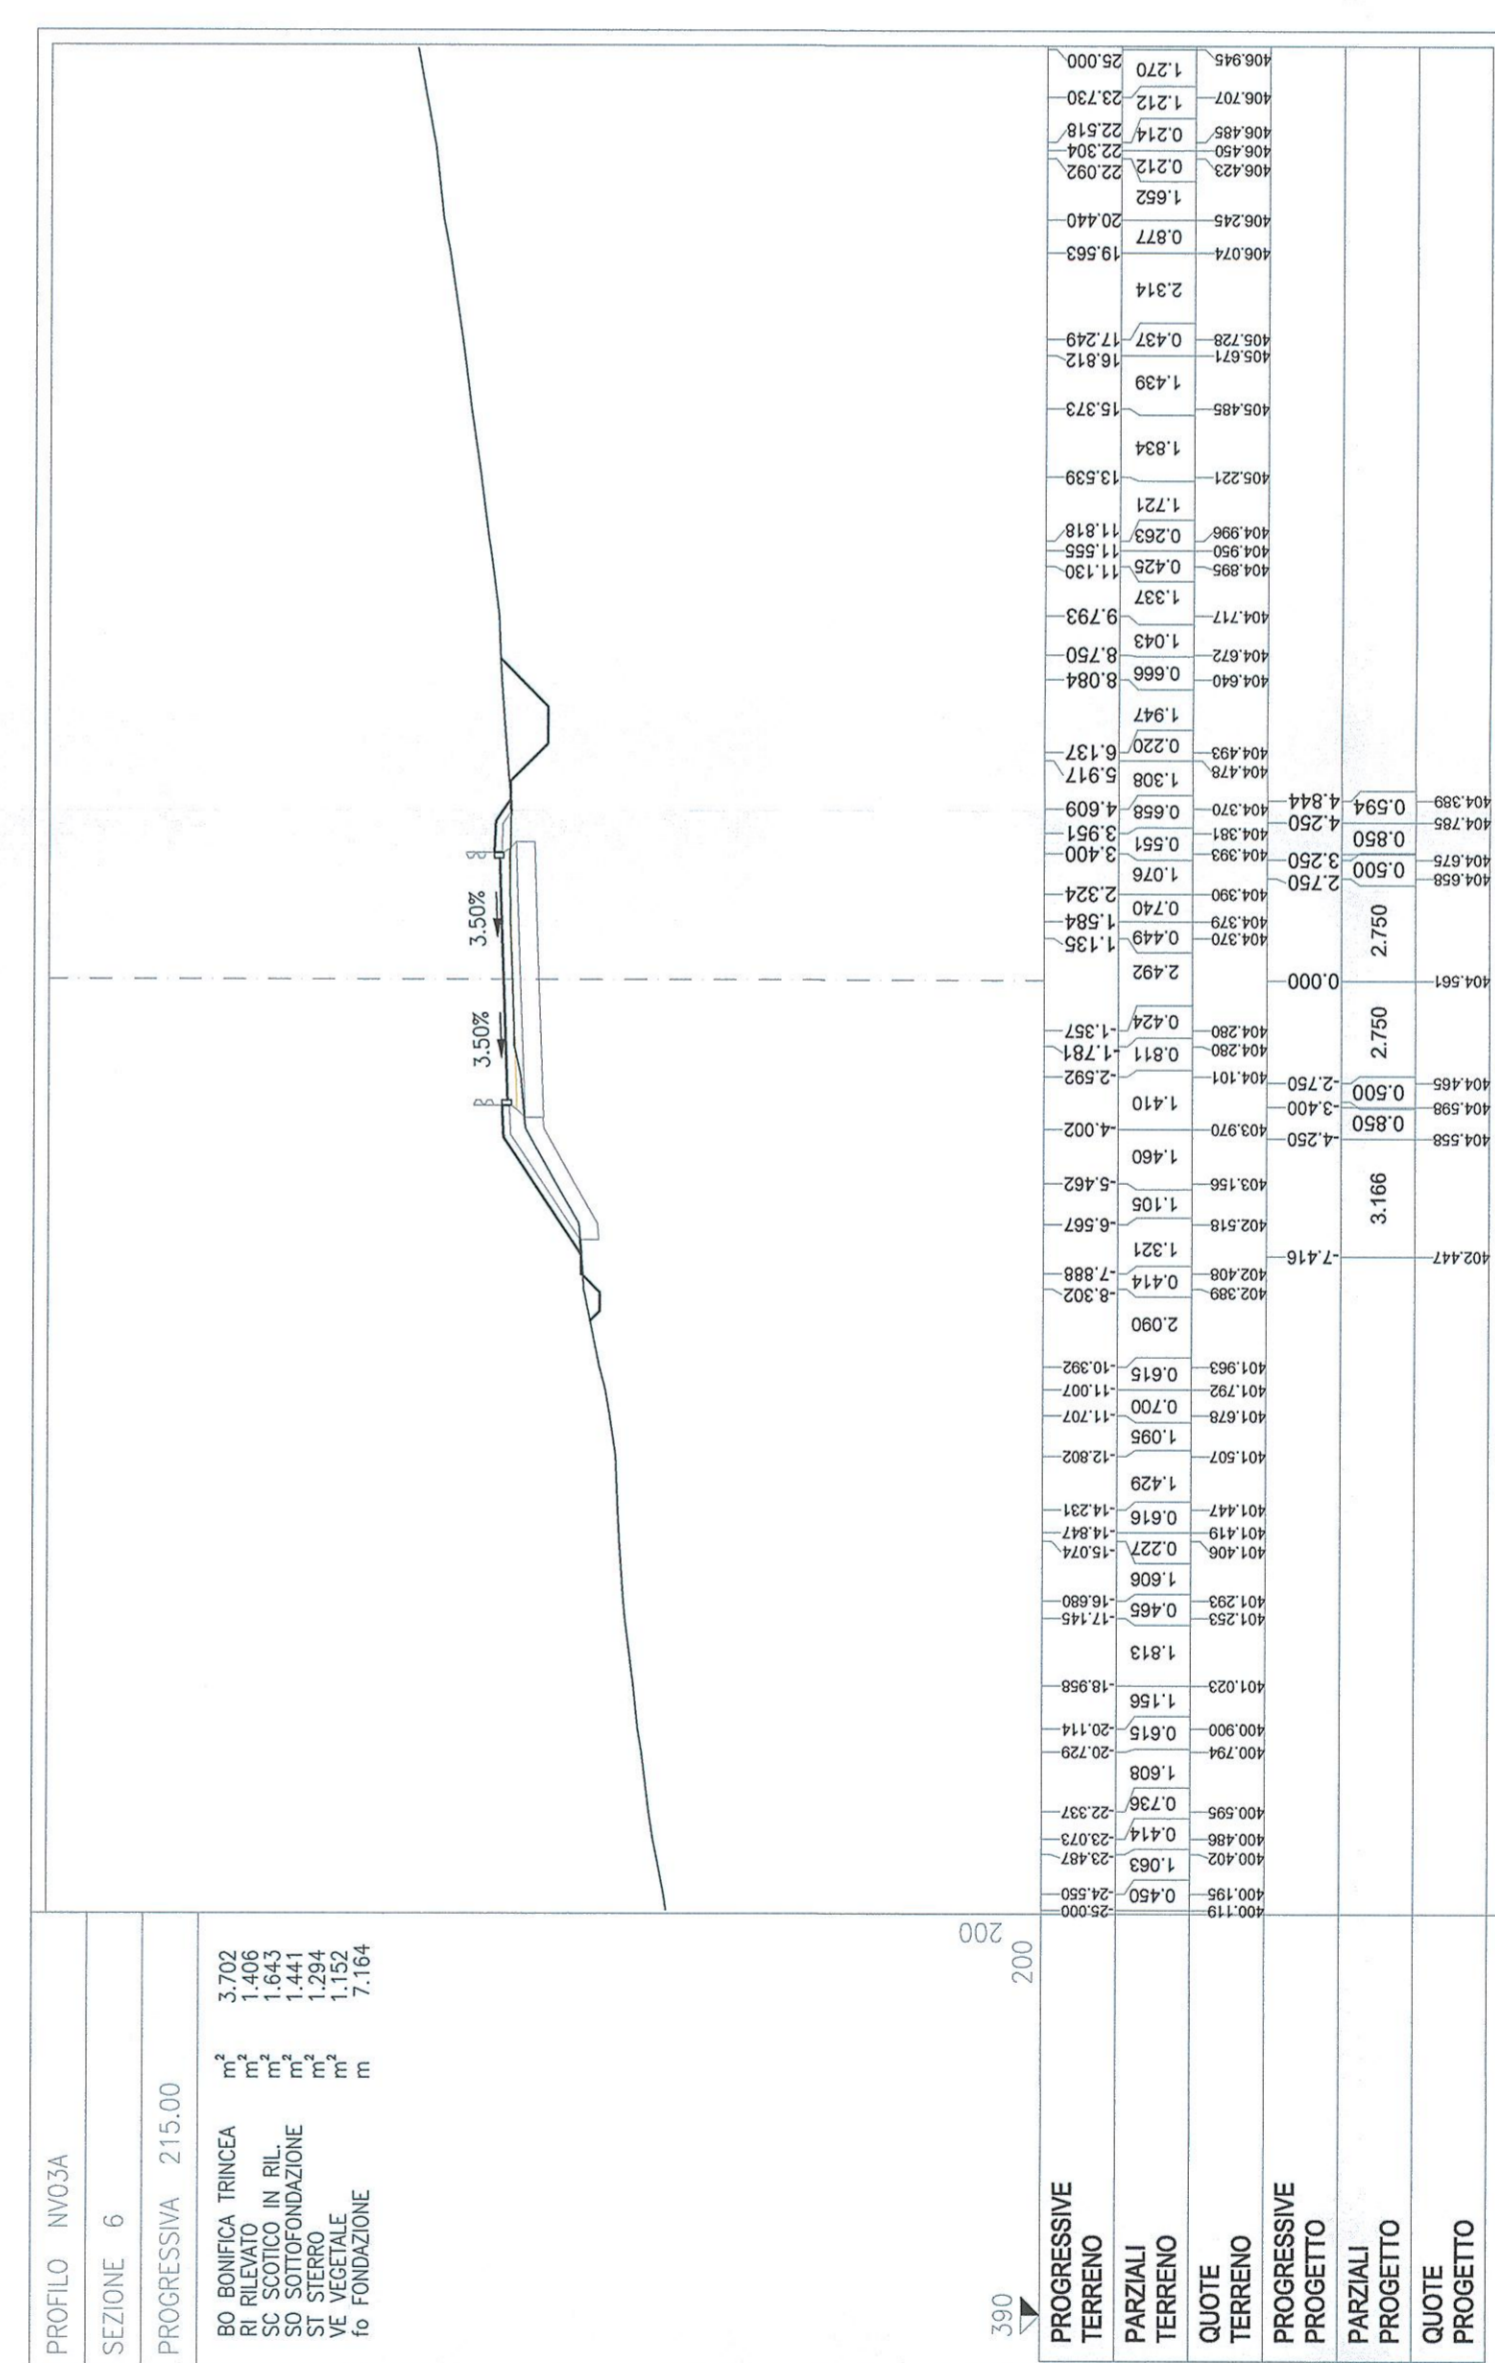
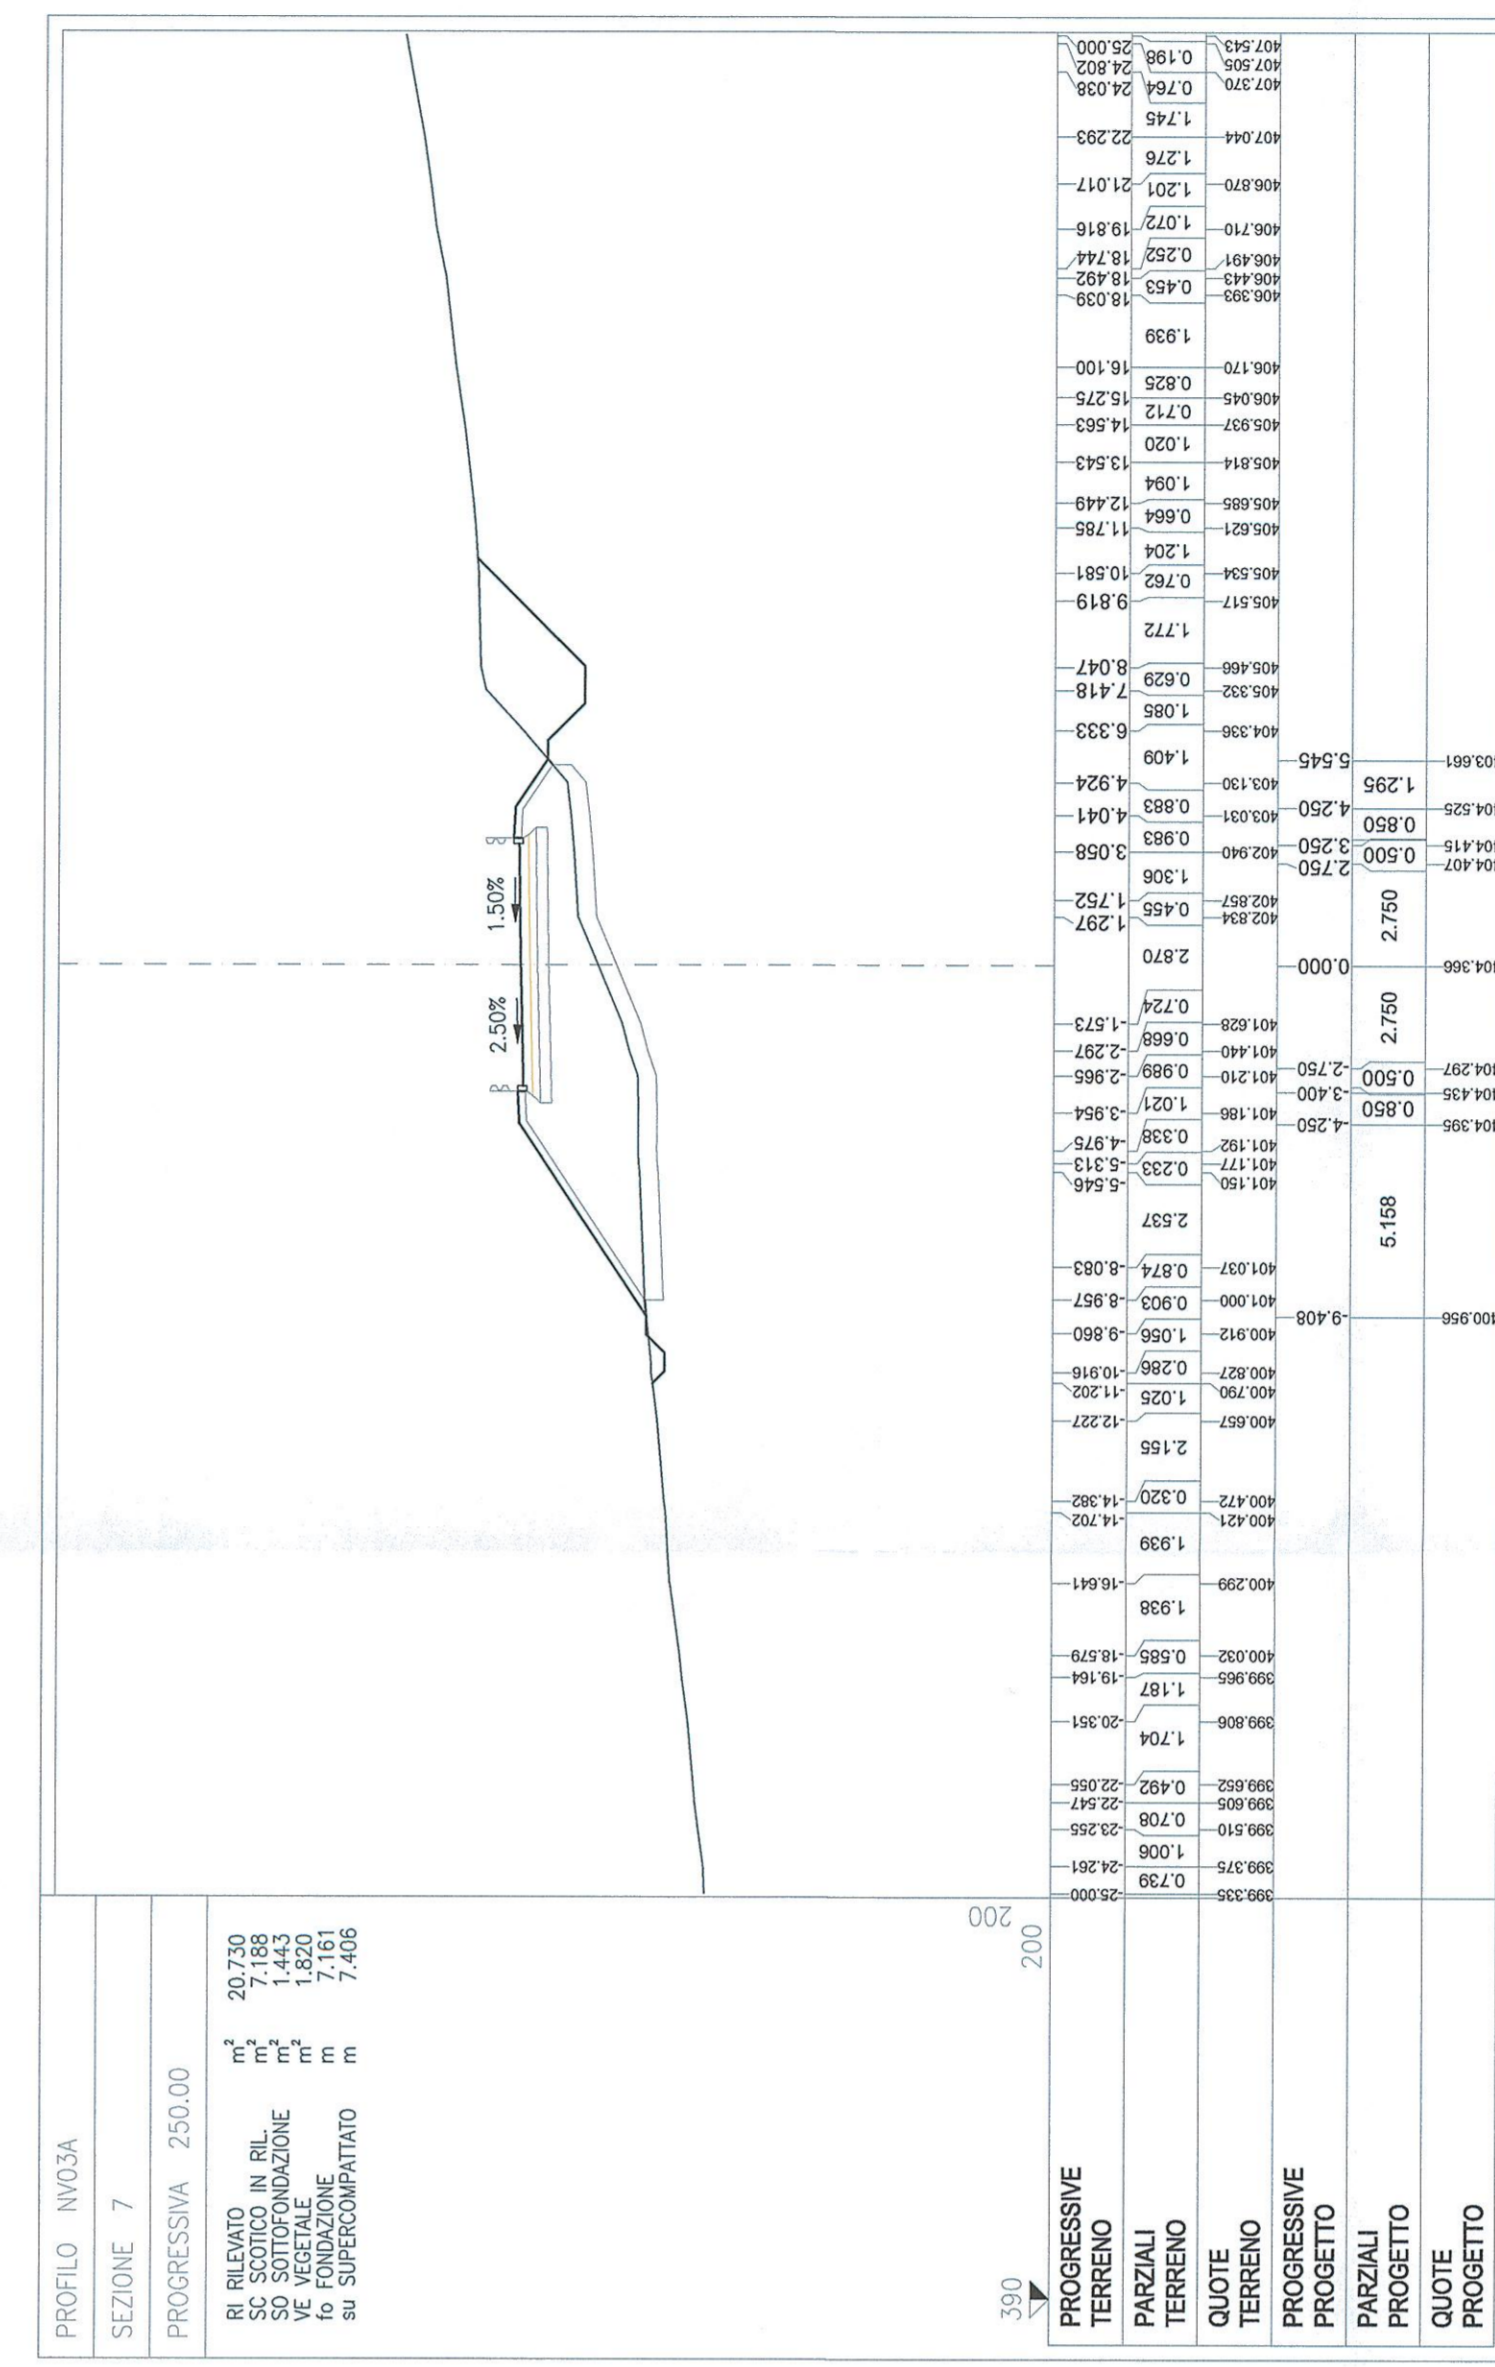
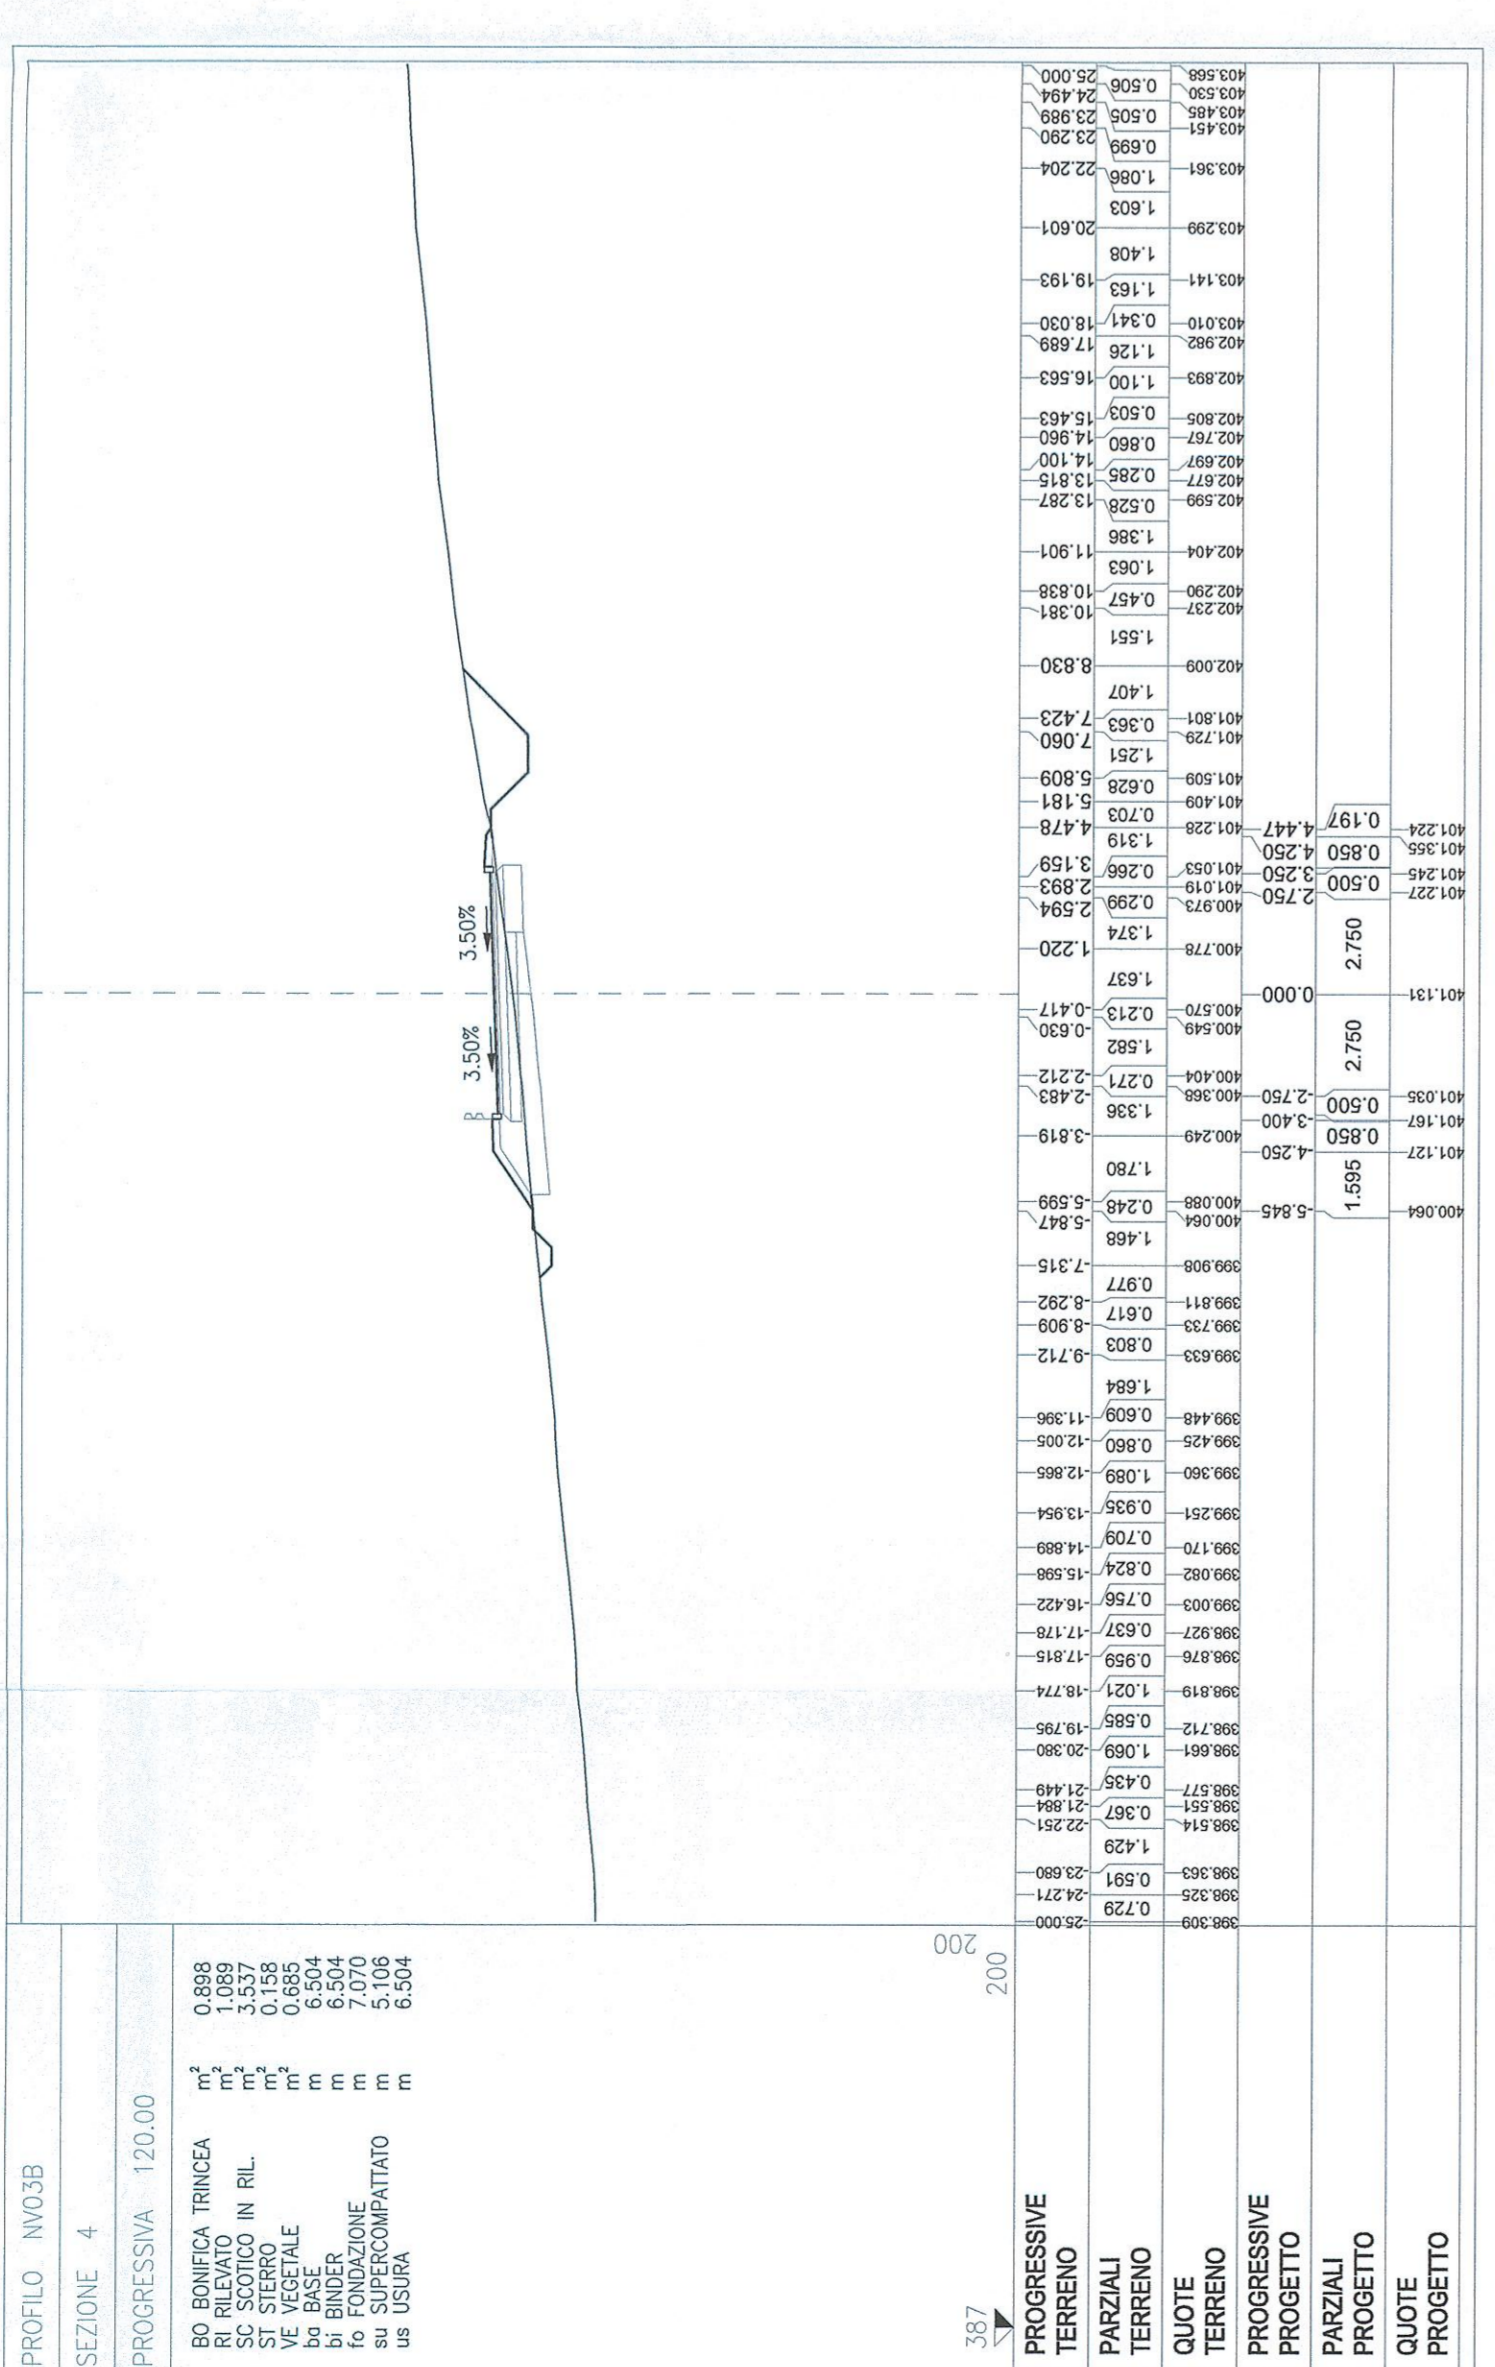
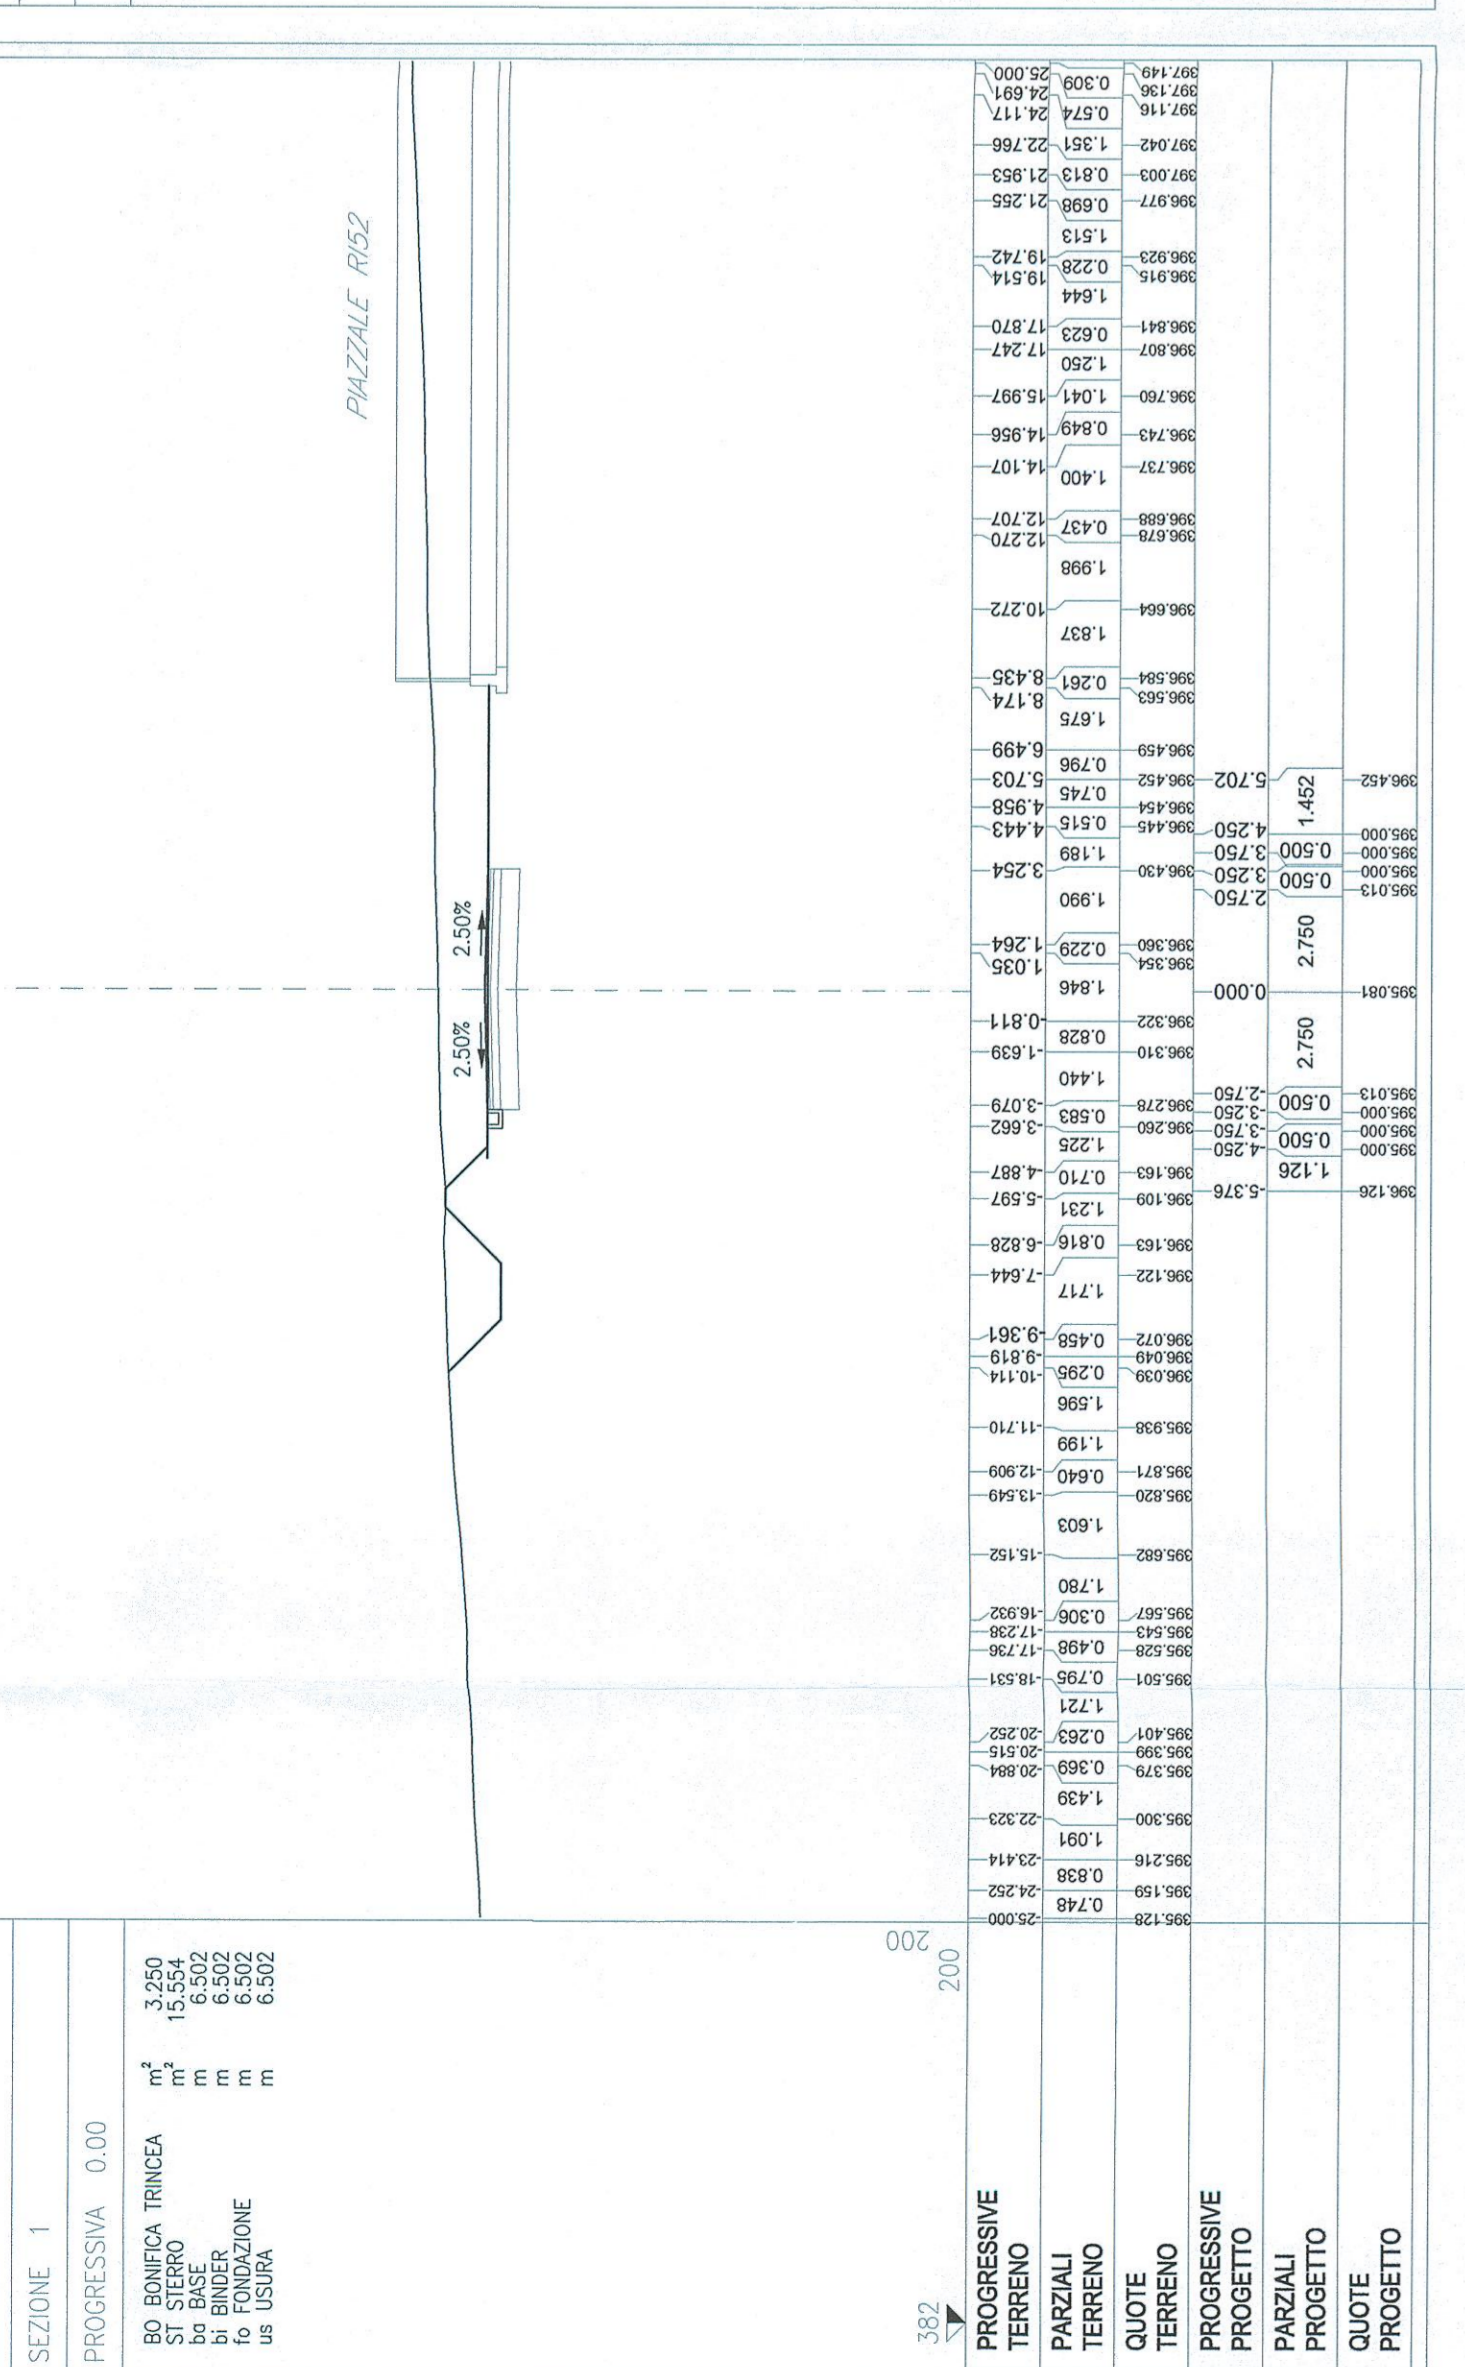
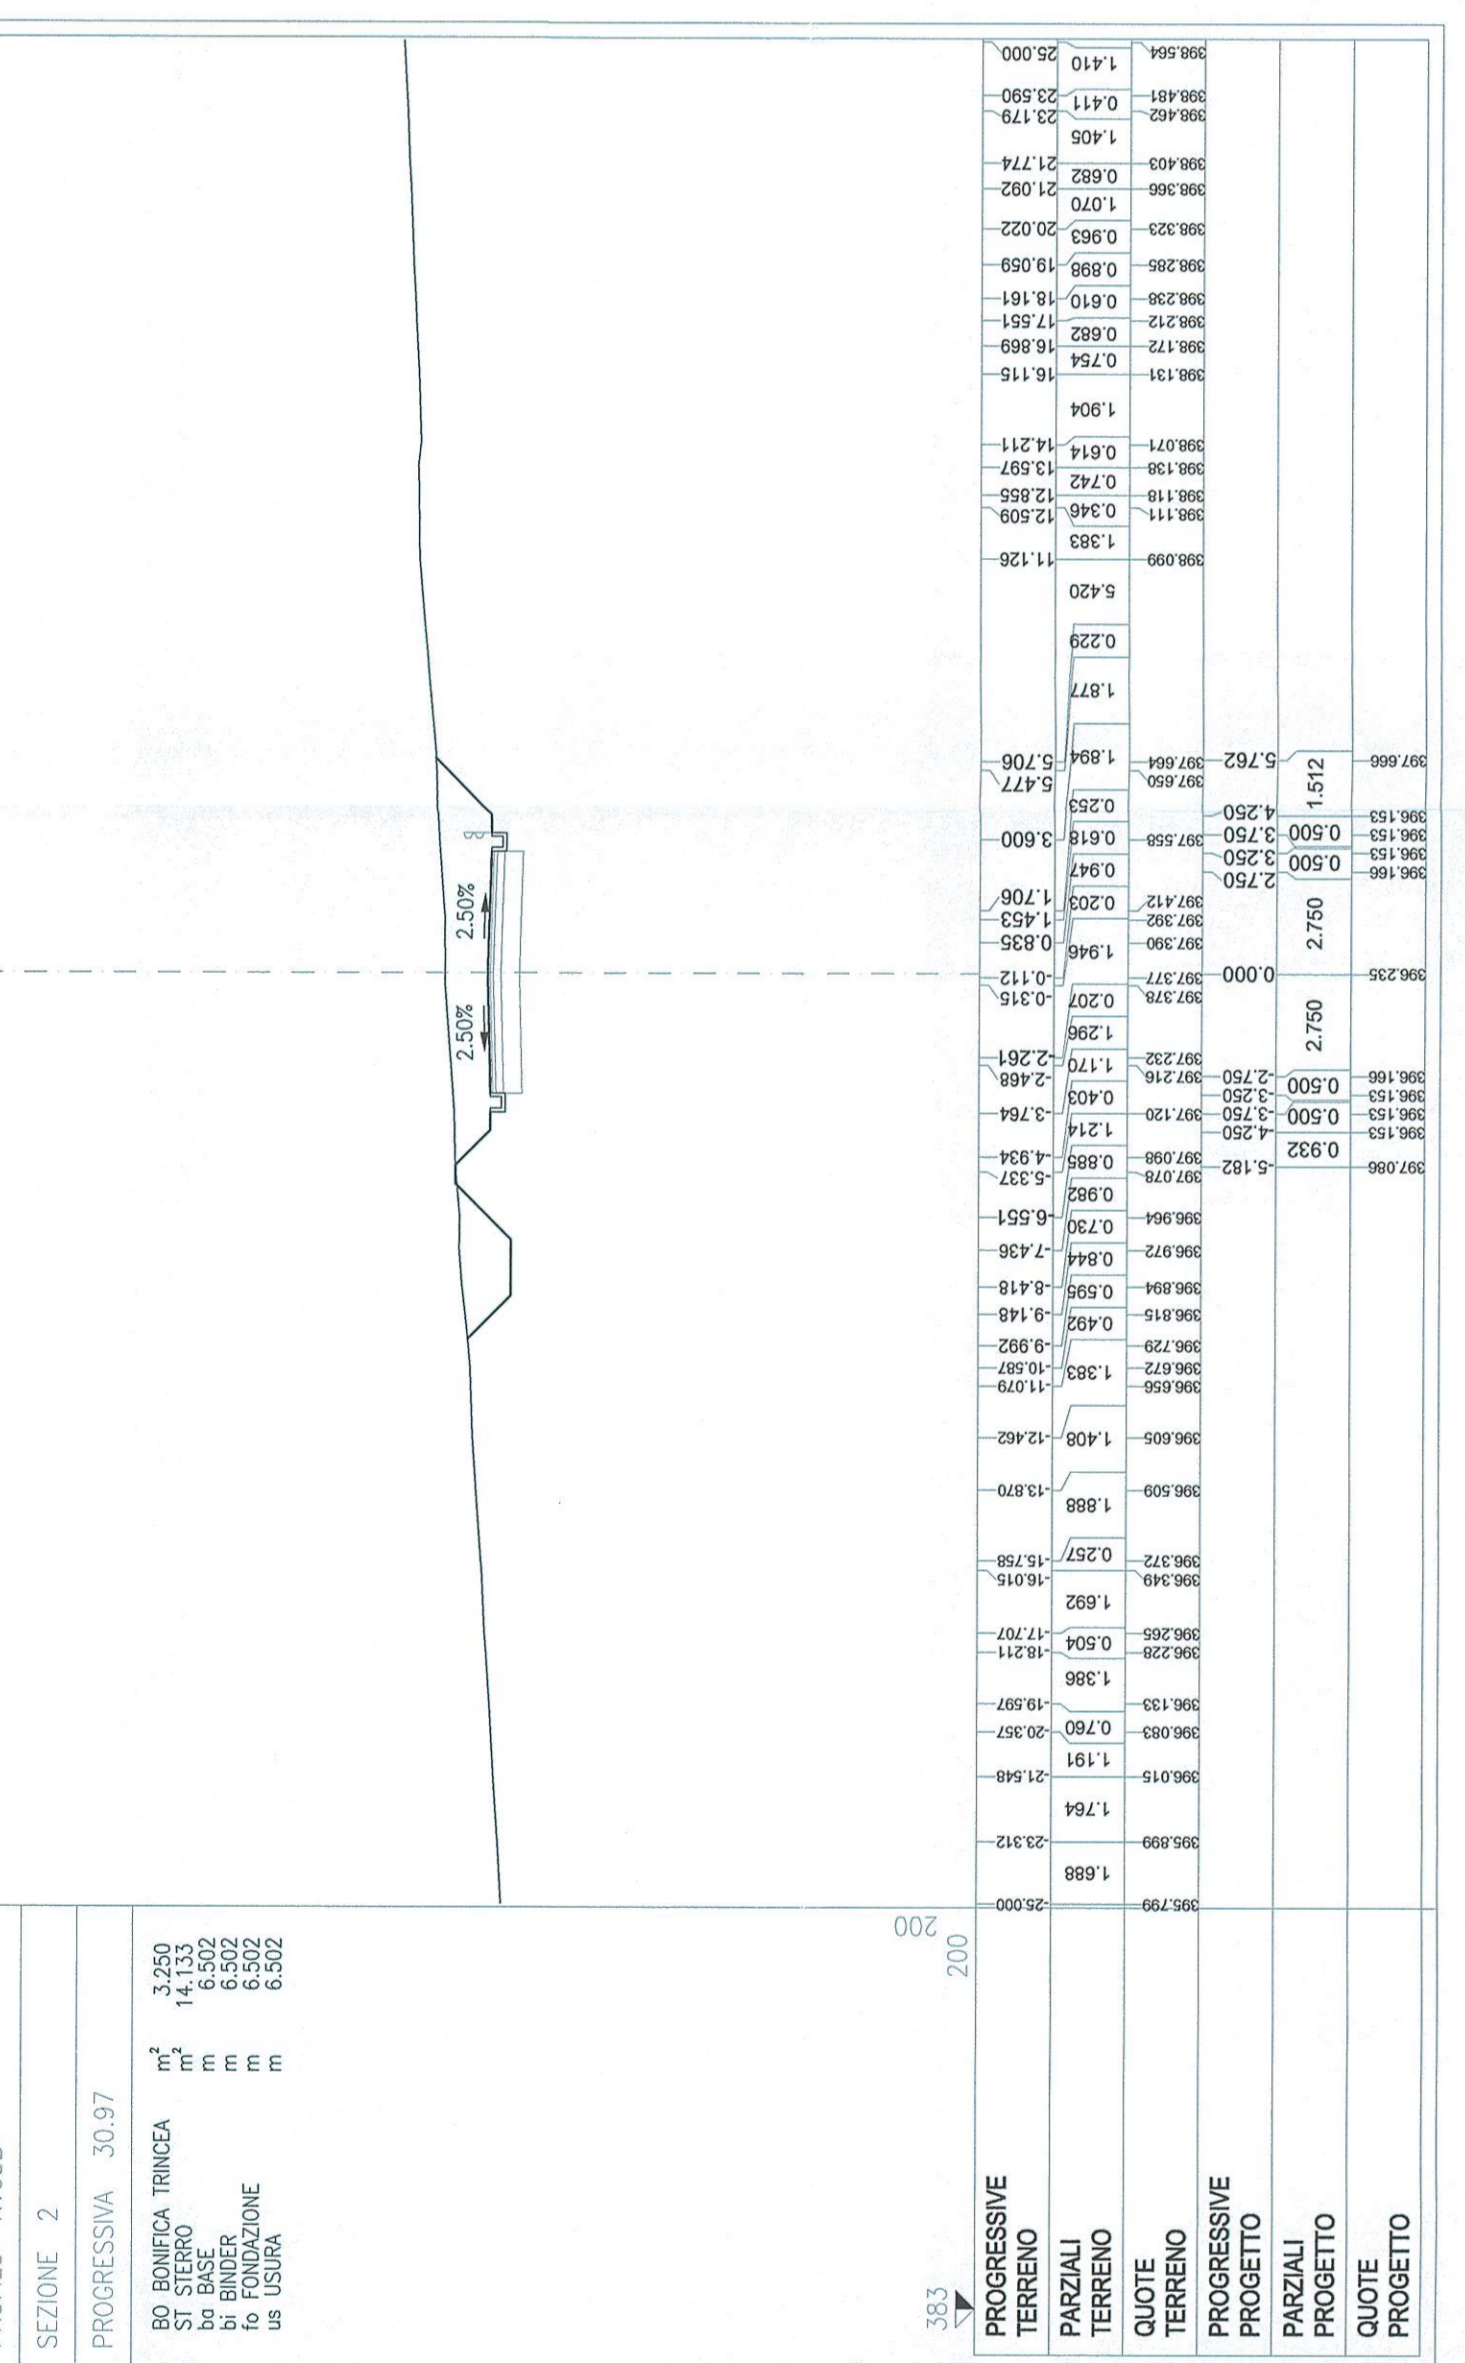
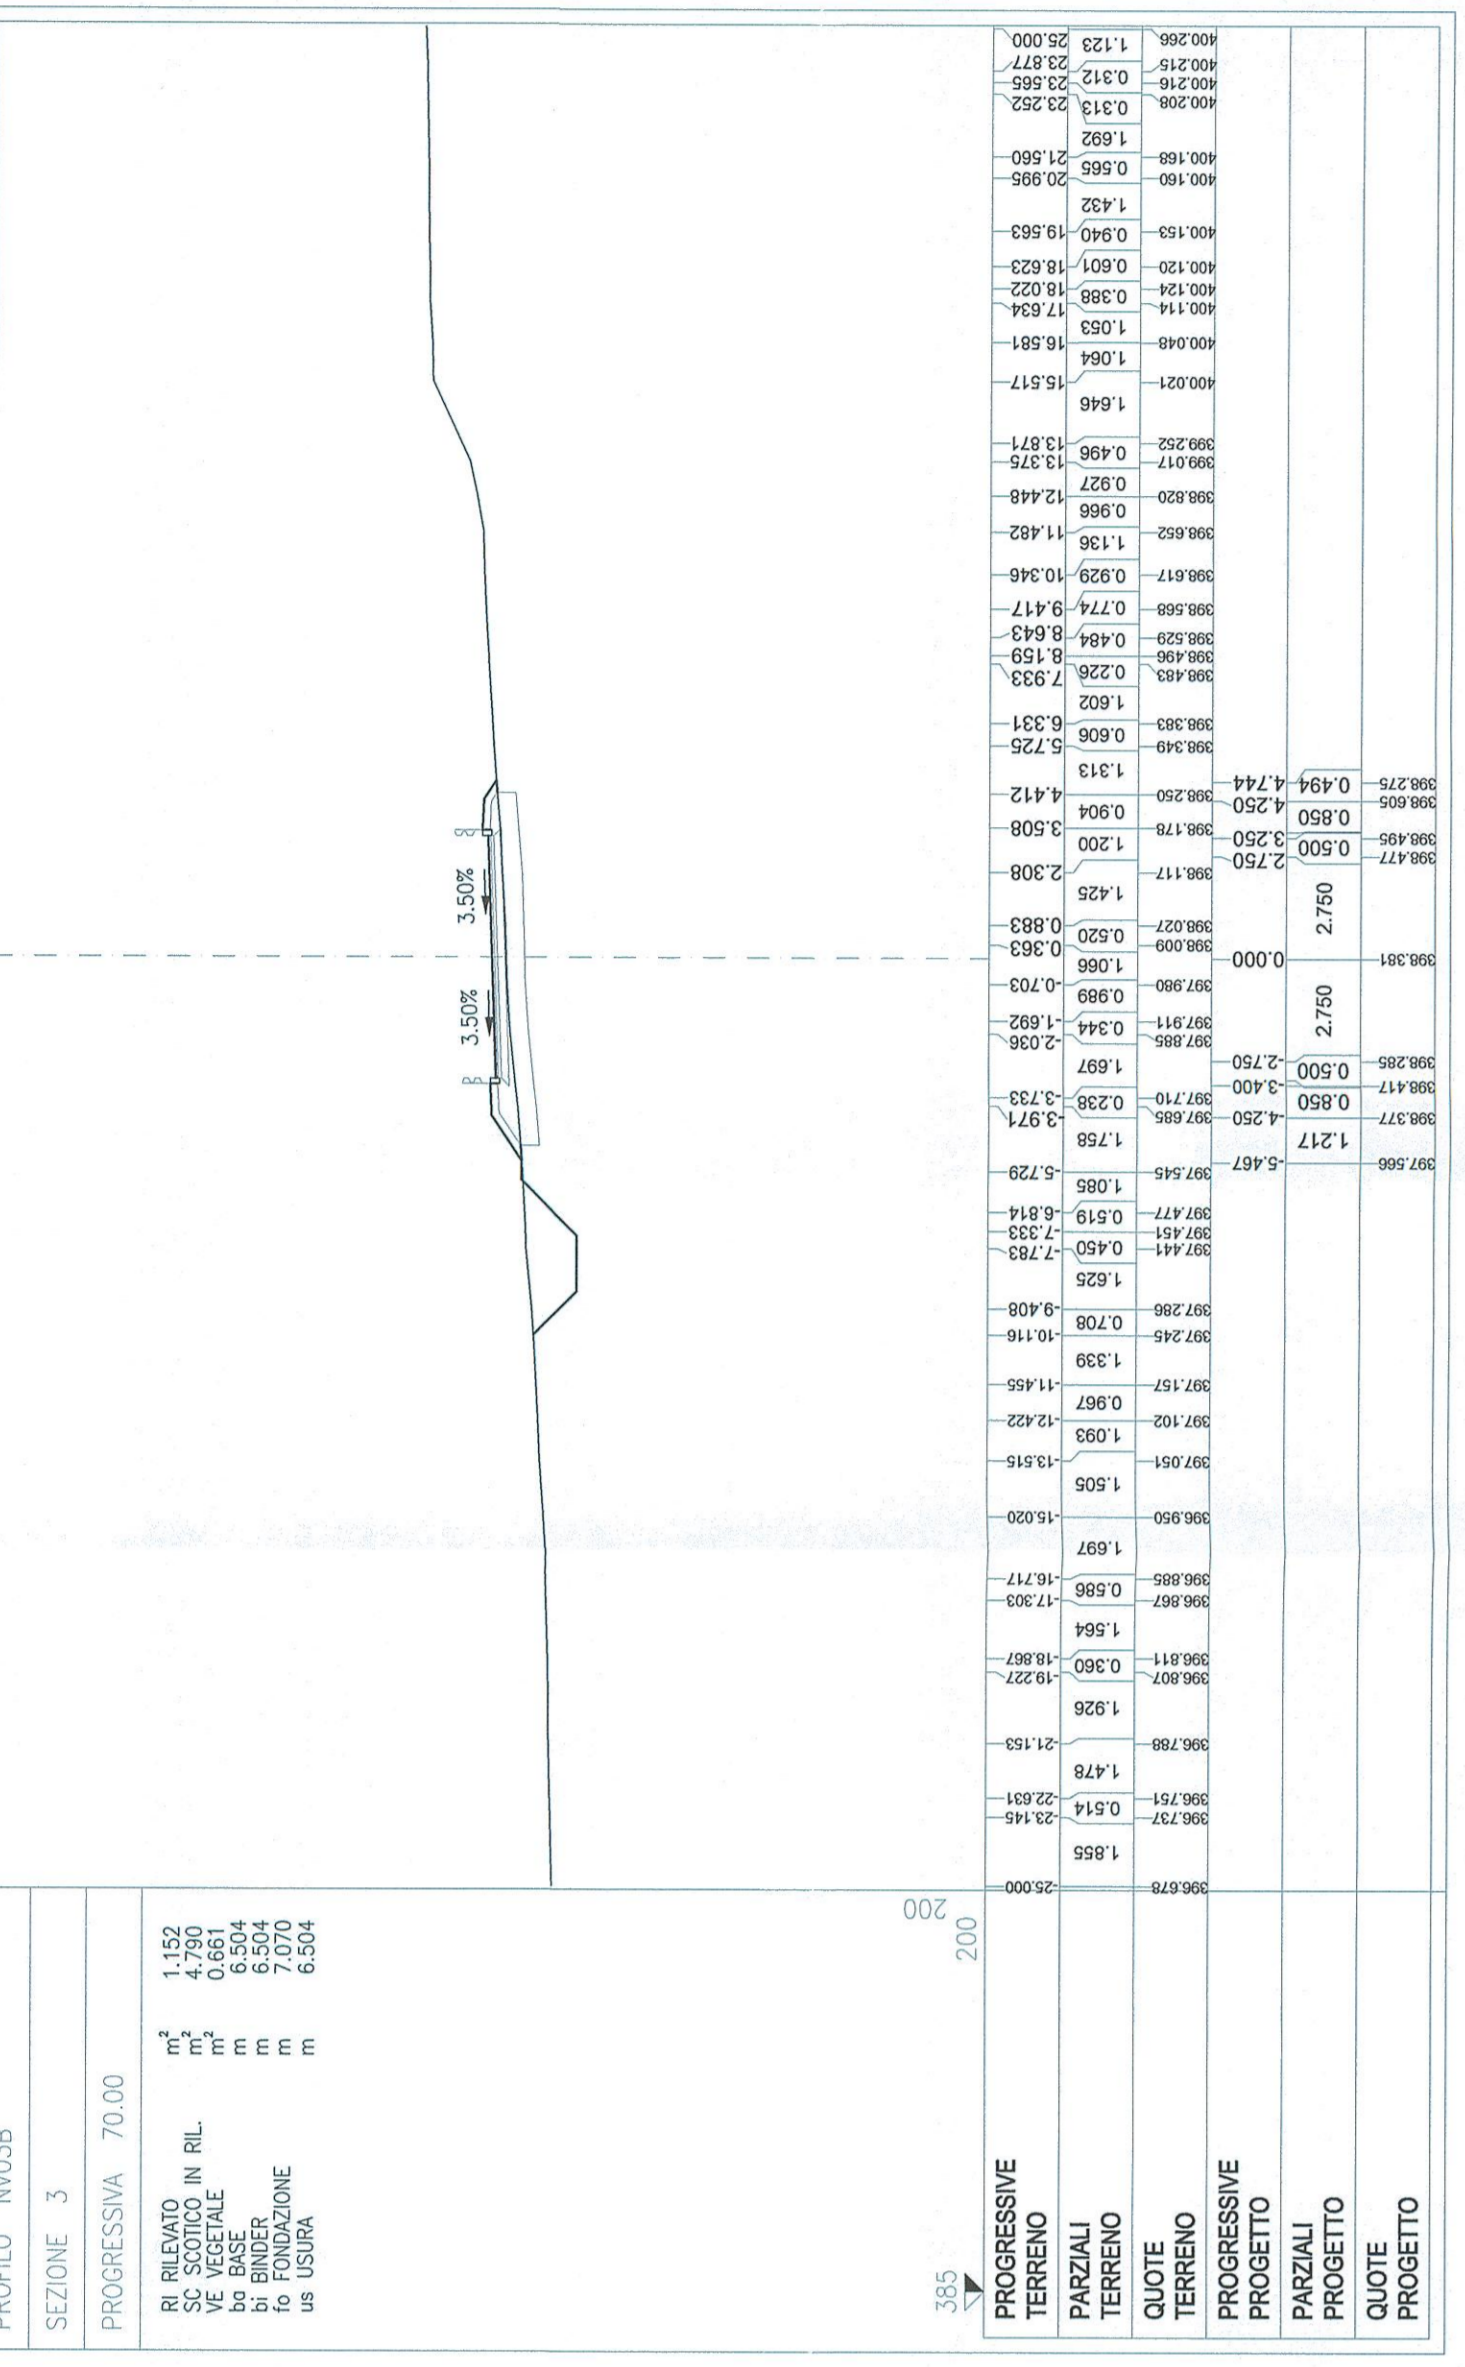


KEY PLAN

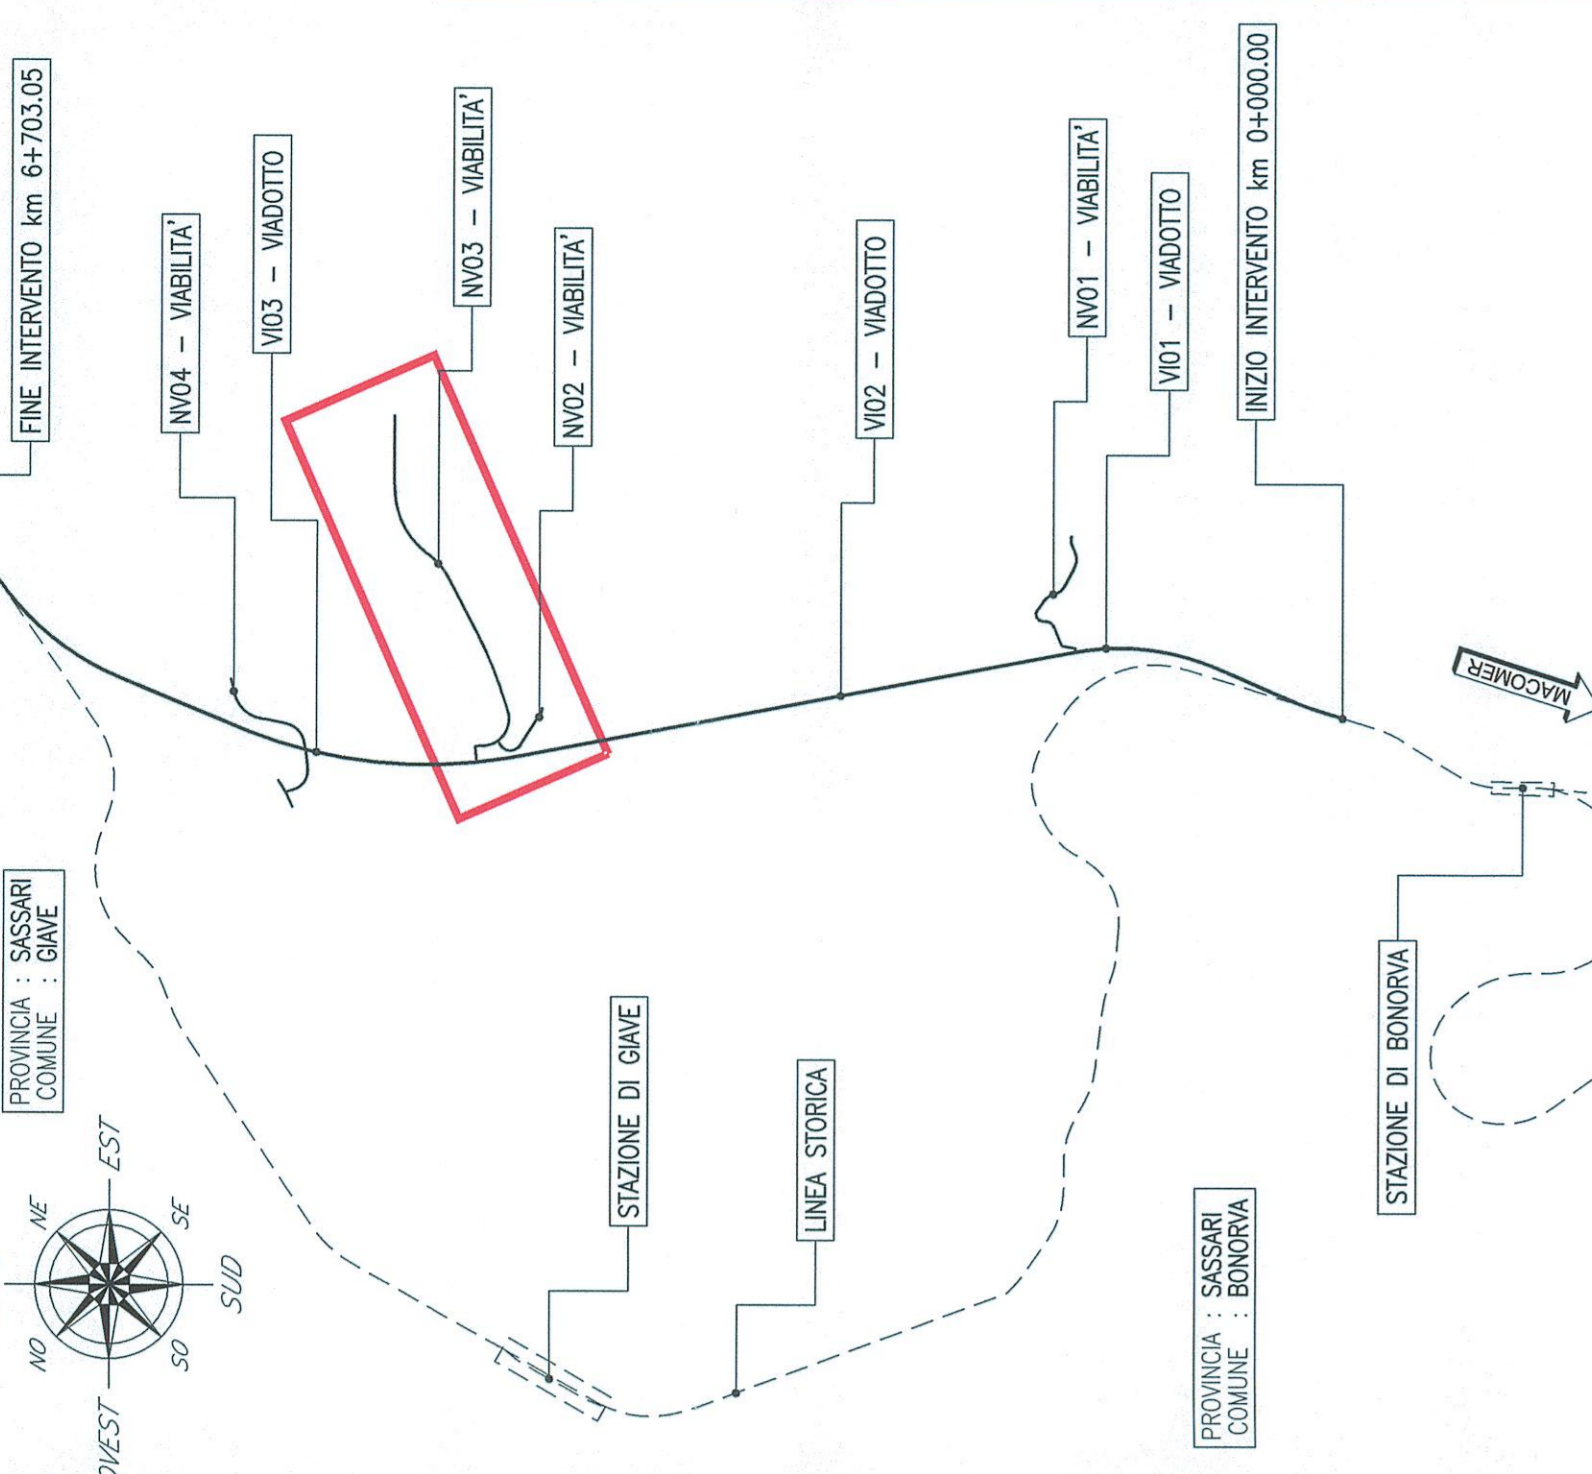

PROGETTAZIONE: **ITALFER** GRUPPO FERROVIE DELLO STATO ITALIANO

DIREZIONE TECNICA
U.O. COORDINAMENTO NO CAPTIVE E INGEGNERIA DI SISTEMA
PROGETTO DEFINITIVO
VELOCIZZAZIONE LINEA SAN GAVINO - SASSARI - OLBIA
VARIANTE DI BONORVA-TORRALBA

NV03 - VIABILITÀ ACCESSO PIAZZALE DI SICUREZZA KM 3+970
Sezioni trasversali - Tavola 1 di 4

COMMESSA LOTTO FASE ENTE TIPO DOC. OPERADISCIPLINA Progr. REV.
RR0H 04 D 13 WB NV03000 001 A

Table with columns: Rev. (Revision), Descrizione (Description), Data (Date), Verificato (Checked), Data (Date), F. Disegn. (Drawing), F. Rilasc. (Release), F. Approv. (Approval), Data (Date), F. Rilasc. (Release), F. Approv. (Approval), Data (Date). Includes a signature and date.