
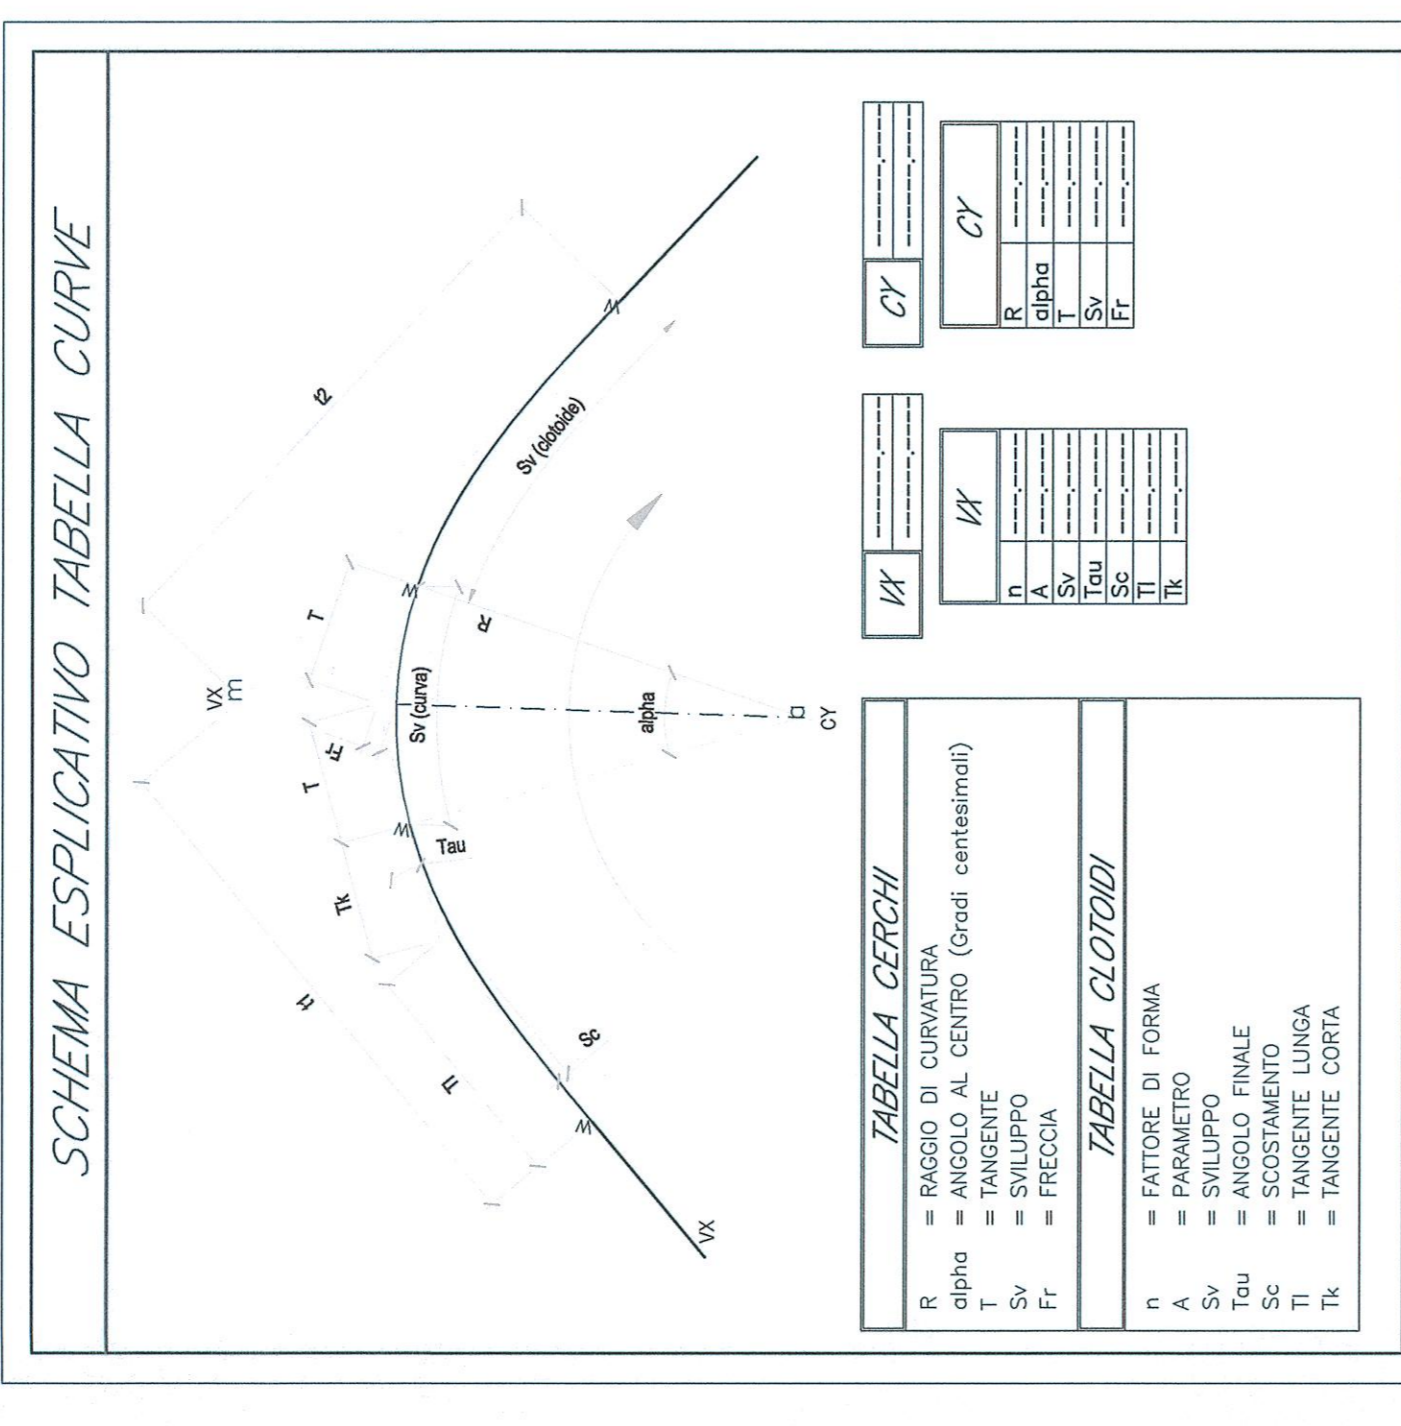


PLANIMETRIA DI PROGETTO E DI TRACCIAMENTO
SCALA: 1:1000

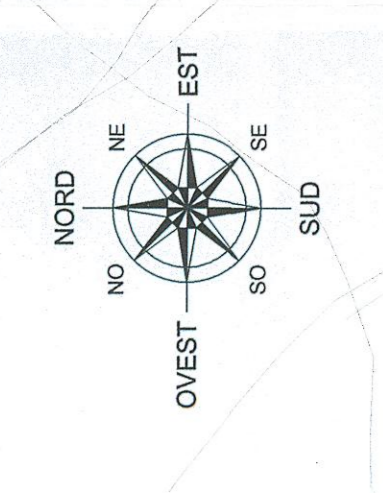

LEGENDA BARRIERE DI SICUREZZA

- Barriera guard-rail tipo N1 bordo rilevato
- Barriera guard-rail tipo H2 bordo rilevato

NOTA DELINEATORI DI MARGINE

Delineatori normali di margine da disporre conformemente a quanto previsto dall'articolo 173 del D.P.R. 16 dicembre 1992, n. 495.

COMMITTENTE:

PROGETTAZIONE:

DIREZIONE TECNICA
U.O. COORDINAMENTO NO CAPTIVE E INGEGNERIA DI SISTEMA

PROGETTO DEFINITIVO
VELOCIZZAZIONE LINEA SAN GAVINO - SASSARI - OLBIA
VARIANTE DI BONORVA-TORRALBA

NV04 - RIPRISTINO VIABILITÀ INTERFERITA KM 4+762.8
Planimetria di progetto con dati di tracciamento, segnalatica e barriere di sicurezza

SCALA: 1:1000

COMMESSA LOTTO FASE ENTE TIPO DOC. OPERADISCIPLINA PROGR. REV.

RR0H	04	D	13	P7	NV/04/00	001	A
------	----	---	----	----	----------	-----	---

Revis.	Descrizione	Redatto	Verificato	Data	Approvato	Data	Autore
A	Emissione esecutiva	F. Basso	15.02.2018	15.02.2018	T. F. ...	15.02.2018	...