PROFILO LONGITUDINALE

SCALA 1:2000/1:200

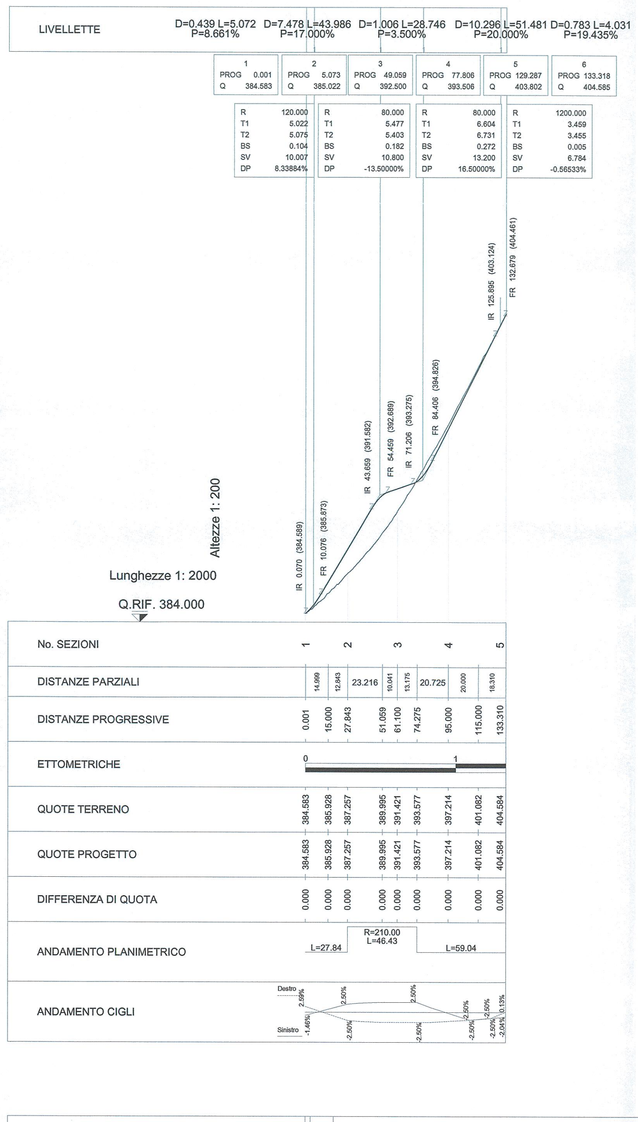
LIVELLETTE
D=0.439 L=5.072 P=8.661%
D=7.478 L=43.986 P=17.000%
D=1.006 L=28.746 P=3.500%
D=10.296 L=51.481 P=20.000%
D=0.783 L=4.031 P=19.435%
1 PROG 0.001 Q 384.583
2 PROG 5.073 Q 385.022
3 PROG 49.059 Q 392.500
4 PROG 77.805 Q 393.508
5 PROG 129.287 Q 403.802
6 PROG 133.318 Q 404.585
R 120.000 T1 8.022 T2 8.076 BS 0.104 SV 10.007 DP 8.338841%
R 80.000 T1 8.477 T2 8.403 BS 0.182 SV 10.850 DP -13.500000%
R 80.000 T1 6.604 T2 6.731 BS 0.272 SV 13.200 DP 16.500000%
R 1200.000 T1 3.459 T2 3.455 BS 0.005 SV 6.784 DP -0.565337%
IR 5.072 (384.588)
FR 10.078 (386.672)
IR 43.859 (391.982)
FR 64.459 (392.988)
IR 73.287 (393.379)
FR 84.406 (394.829)
IR 129.895 (403.124)
FR 152.879 (404.441)
Altezze 1: 200
Lunghezze 1: 2000
Q.RIF. 384.000
No. SEZIONI 1 2 3 4 5
DISTANZE PARZIALI 14.999 13.943 23.216 20.725 20.000 19.310
DISTANZE PROGRESSIVE 0.001 15.000 27.843 51.059 61.100 74.275 95.000 115.000 133.310
ETTOMETRICHE 0 1
QUOTE TERRENO 384.583 385.508 392.257 389.995 391.421 393.577 397.214 401.082 404.584
QUOTE PROGETTO 384.583 385.508 392.257 389.995 391.421 393.577 397.214 401.082 404.584
DIFFERENZA DI QUOTA 0.000 0.000 0.000 0.000 0.000 0.000 0.000 0.000 0.000
ANDAMENTO PLANIMETRICO
L=27.84
R=210.00 L=46.43
L=59.04
ANDAMENTO CIGLI
Destro 2.00% 2.00% 2.00%