PROFILO NV04_.a

SEZIONE 13

PROGRESSIVA 434.70

BO BONIFICA TRINCEA	m²	3.460
ST STERRO	m²	3.309
VE VEGETALE	m²	0.434
ba BASE	m	6.511
bi BINDER	m	6.511
fo FONDAZIONE	m	7.092
us USURA	m	6.511

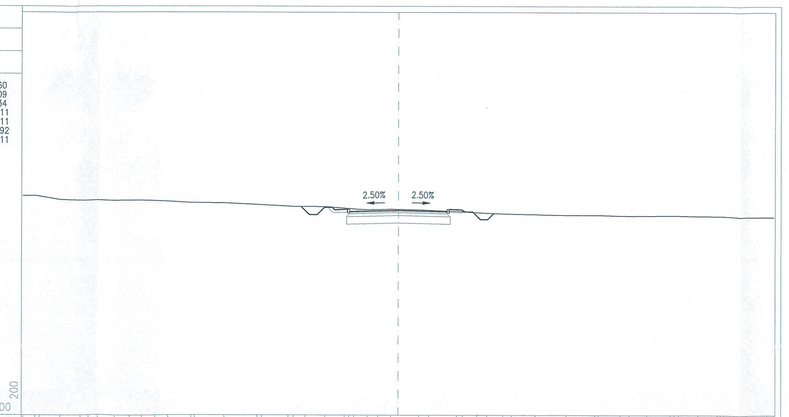

PROFILO NV04_.a

SEZIONE 14

PROGRESSIVA 480.00

RI RILEVATO	m²	0.849
SC SCOTICO IN RIL.	m²	4.728
VE VEGETALE	m²	0.651
ba BASE	m	6.502
bi BINDER	m	6.502
fo FONDAZIONE	m	7.082
su SUPERCOMPATTATO	m	6.912
us USURA	m	6.502

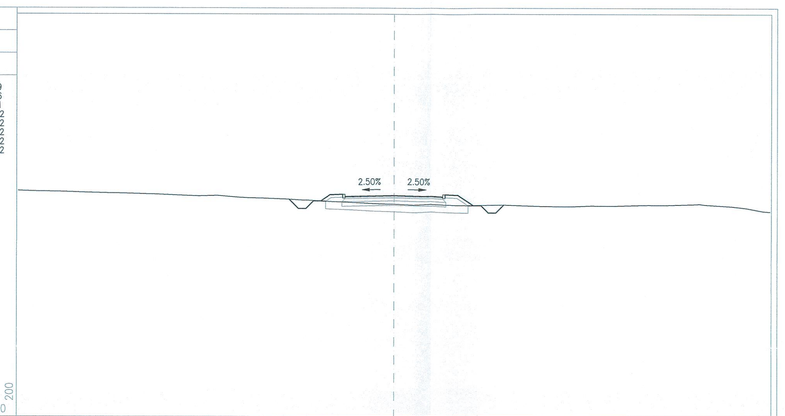

PROFILO NV04_.a

SEZIONE 15

PROGRESSIVA 525.00

BO BONIFICA TRINCEA	m²	3.453
RI RILEVATO	m²	0.054
ST STERRO	m²	2.324
VE VEGETALE	m²	0.400
ba BASE	m	6.501
bi BINDER	m	6.501
fo FONDAZIONE	m	7.073
us USURA	m	6.501

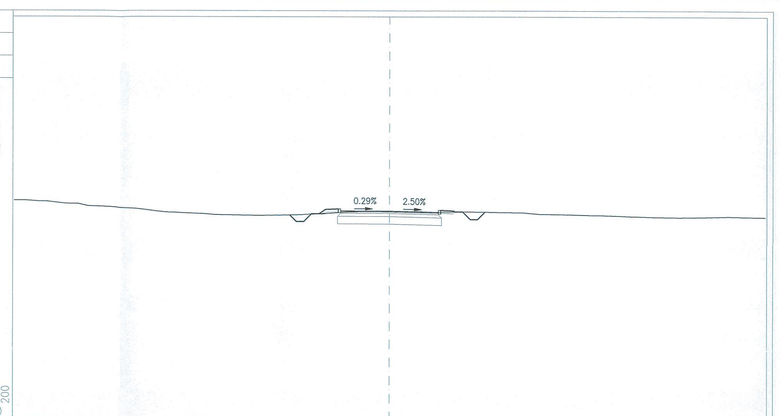

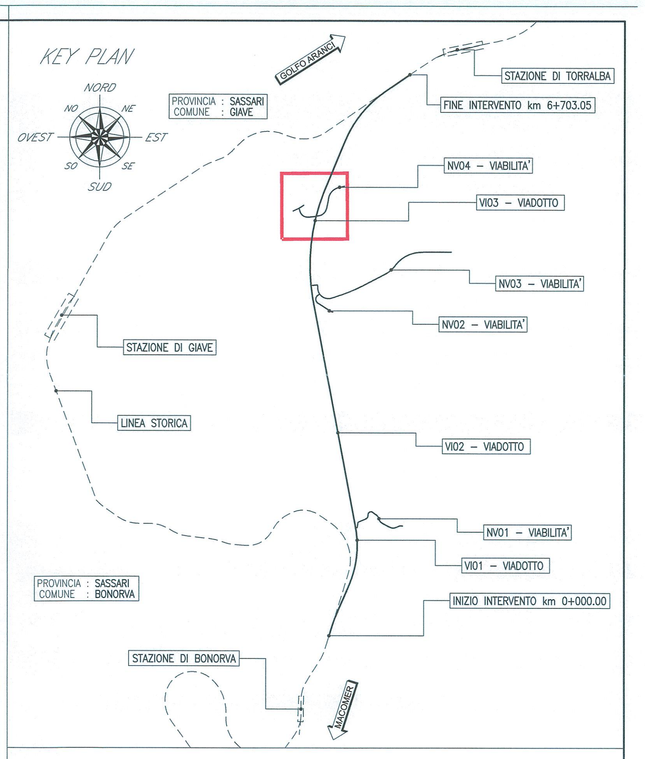

PROFILO NV04_.a

SEZIONE 16

PROGRESSIVA 565.00

BO BONIFICA TRINCEA	m²	3.809
RI RILEVATO	m²	0.128
ST STERRO	m²	1.083
VE VEGETALE	m²	0.404
ba BASE	m	7.223
bi BINDER	m	7.223
fo FONDAZIONE	m	7.789
us USURA	m	7.222

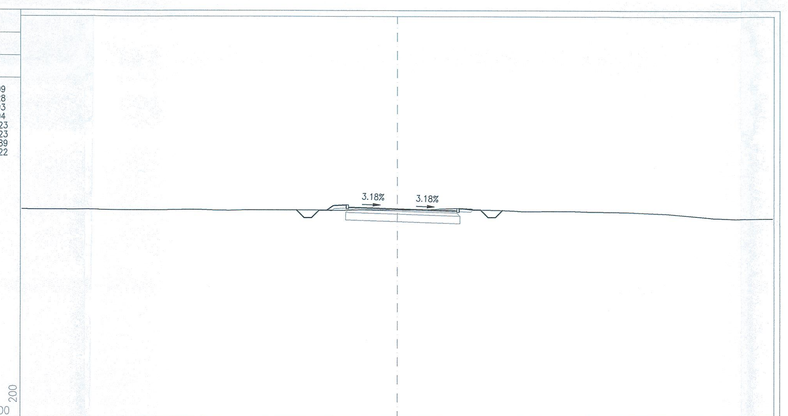

PROFILO NV04_.a

SEZIONE 17

PROGRESSIVA 604.43

BO BONIFICA TRINCEA	m²	3.899
RI RILEVATO	m²	0.298
ST STERRO	m²	1.083
VE VEGETALE	m²	0.482
ba BASE	m	7.401
bi BINDER	m	7.401
fo FONDAZIONE	m	7.968
us USURA	m	7.400

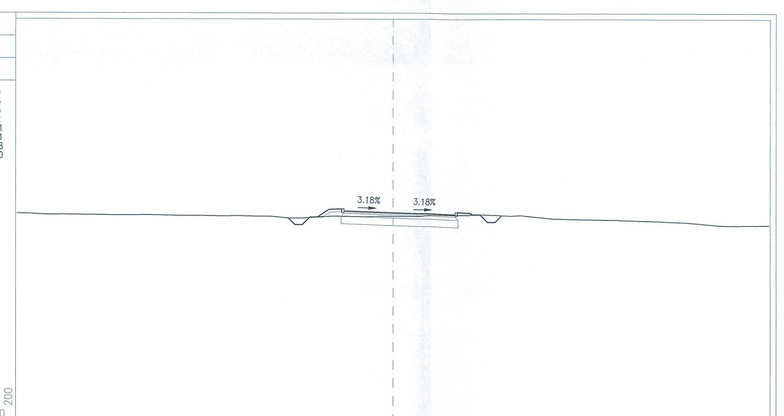

PROFILO NV04_.a

SEZIONE 18

PROGRESSIVA 645.00

RI RILEVATO	m²	0.986
SC SCOTICO IN RIL.	m²	5.153
VE VEGETALE	m²	0.610
ba BASE	m	7.504
bi BINDER	m	7.504
fo FONDAZIONE	m	8.071
us USURA	m	7.503

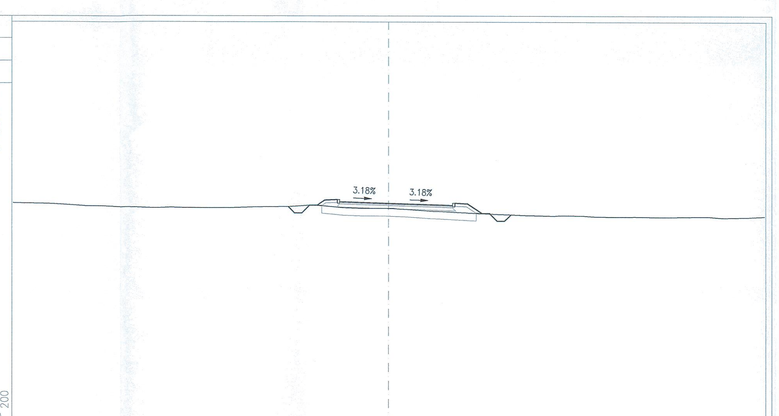

PROFILO NV04_.a

SEZIONE 19

PROGRESSIVA 685.00

BO BONIFICA TRINCEA	m²	3.653
ST STERRO	m²	3.262
VE VEGETALE	m²	0.396
ba BASE	m	6.901
bi BINDER	m	6.901
fo FONDAZIONE	m	7.474
us USURA	m	6.901

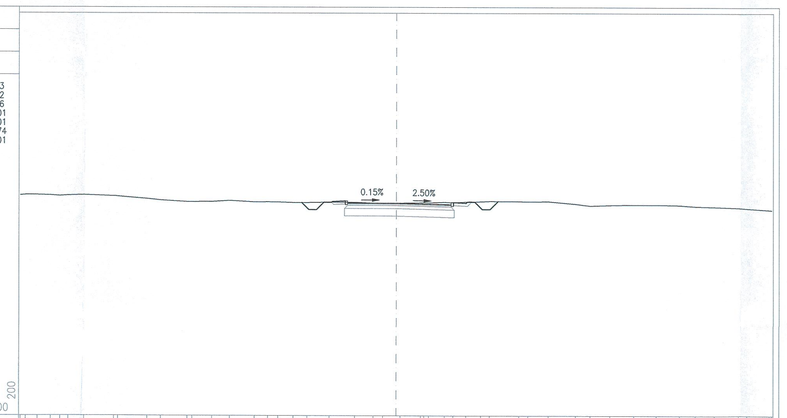

PROFILO NV04_.a

SEZIONE 20

PROGRESSIVA 720.00

BO BONIFICA TRINCEA	m²	3.352
RI RILEVATO	m²	0.199
ST STERRO	m²	1.376
VE VEGETALE	m²	0.452
ba BASE	m	6.296
bi BINDER	m	6.296
fo FONDAZIONE	m	6.876
us USURA	m	6.296

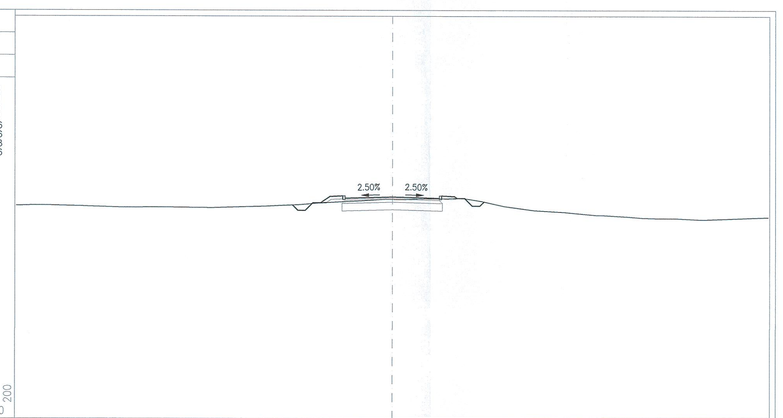

PROFILO NV04_.a

SEZIONE 21

PROGRESSIVA 758.47

BO BONIFICA TRINCEA	m²	2.599
ST STERRO	m²	1.830
VE VEGETALE	m²	0.443
ba BASE	m	4.801
bi BINDER	m	4.801
fo FONDAZIONE	m	5.363
us USURA	m	4.801

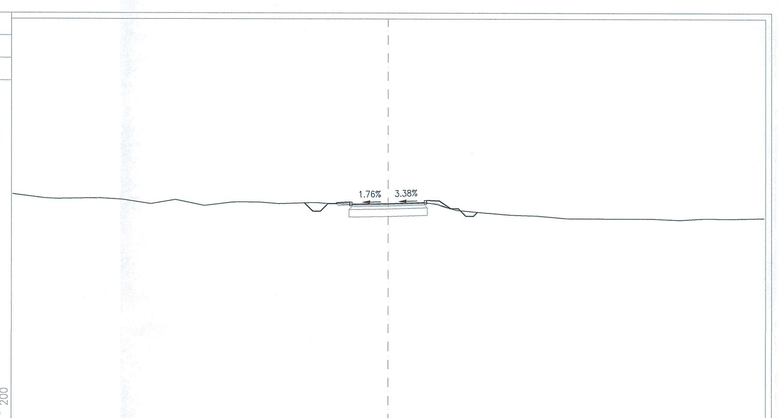

COMMITTENTE:

RFI RETE FERROVIARIA ITALIANA
GRUPPO FERROVIE DELLO STATO ITALIANE

PROGETTAZIONE:

ITALFERR
GRUPPO FERROVIE DELLO STATO ITALIANE

DIREZIONE TECNICA
U.O. COORDINAMENTO NO CAPTIVE E INGEGNERIA DI SISTEMA

PROGETTO DEFINITIVO

VELOCIZZAZIONE LINEA SAN GAVINO - SASSARI - OLBIA

VARIANTE DI BONORVA-TORRALBA

NV04 - RIPRISTINO VIABILITÀ INTERFERITA KM 4+762.8
Sezioni trasversali - Tavola 2 di 3

SCALA : 1:200

COMMESSA	LOTTO	FASE	ENTE	TIPO DOC.	OPERA/DISCIPLINA	PROGR.	REV.
RR0H	04	D	13	W9	NV0400	002	A

Revis.	Descrizione	Redatto	Data	Verificato	Data	Approvato	Data	Autorizzato	Data
A	Emissione esecutiva	F. Bianchi	16 Marzo 2018	M. Puglisi	16 Marzo 2018	T. Paoletti	16 Marzo 2018	G. Gasparini	16 Marzo 2018

ITALFERR S.p.A.
COORDINAMENTO INGEGNERIA
Ordine degli Ingegneri di ROMA n. 12302

File: RR0H04D13W9NV0400002A.dwg

n.Elab.: 337