




**PLANIMETRIA GENERALE**  
SCALA 1:500

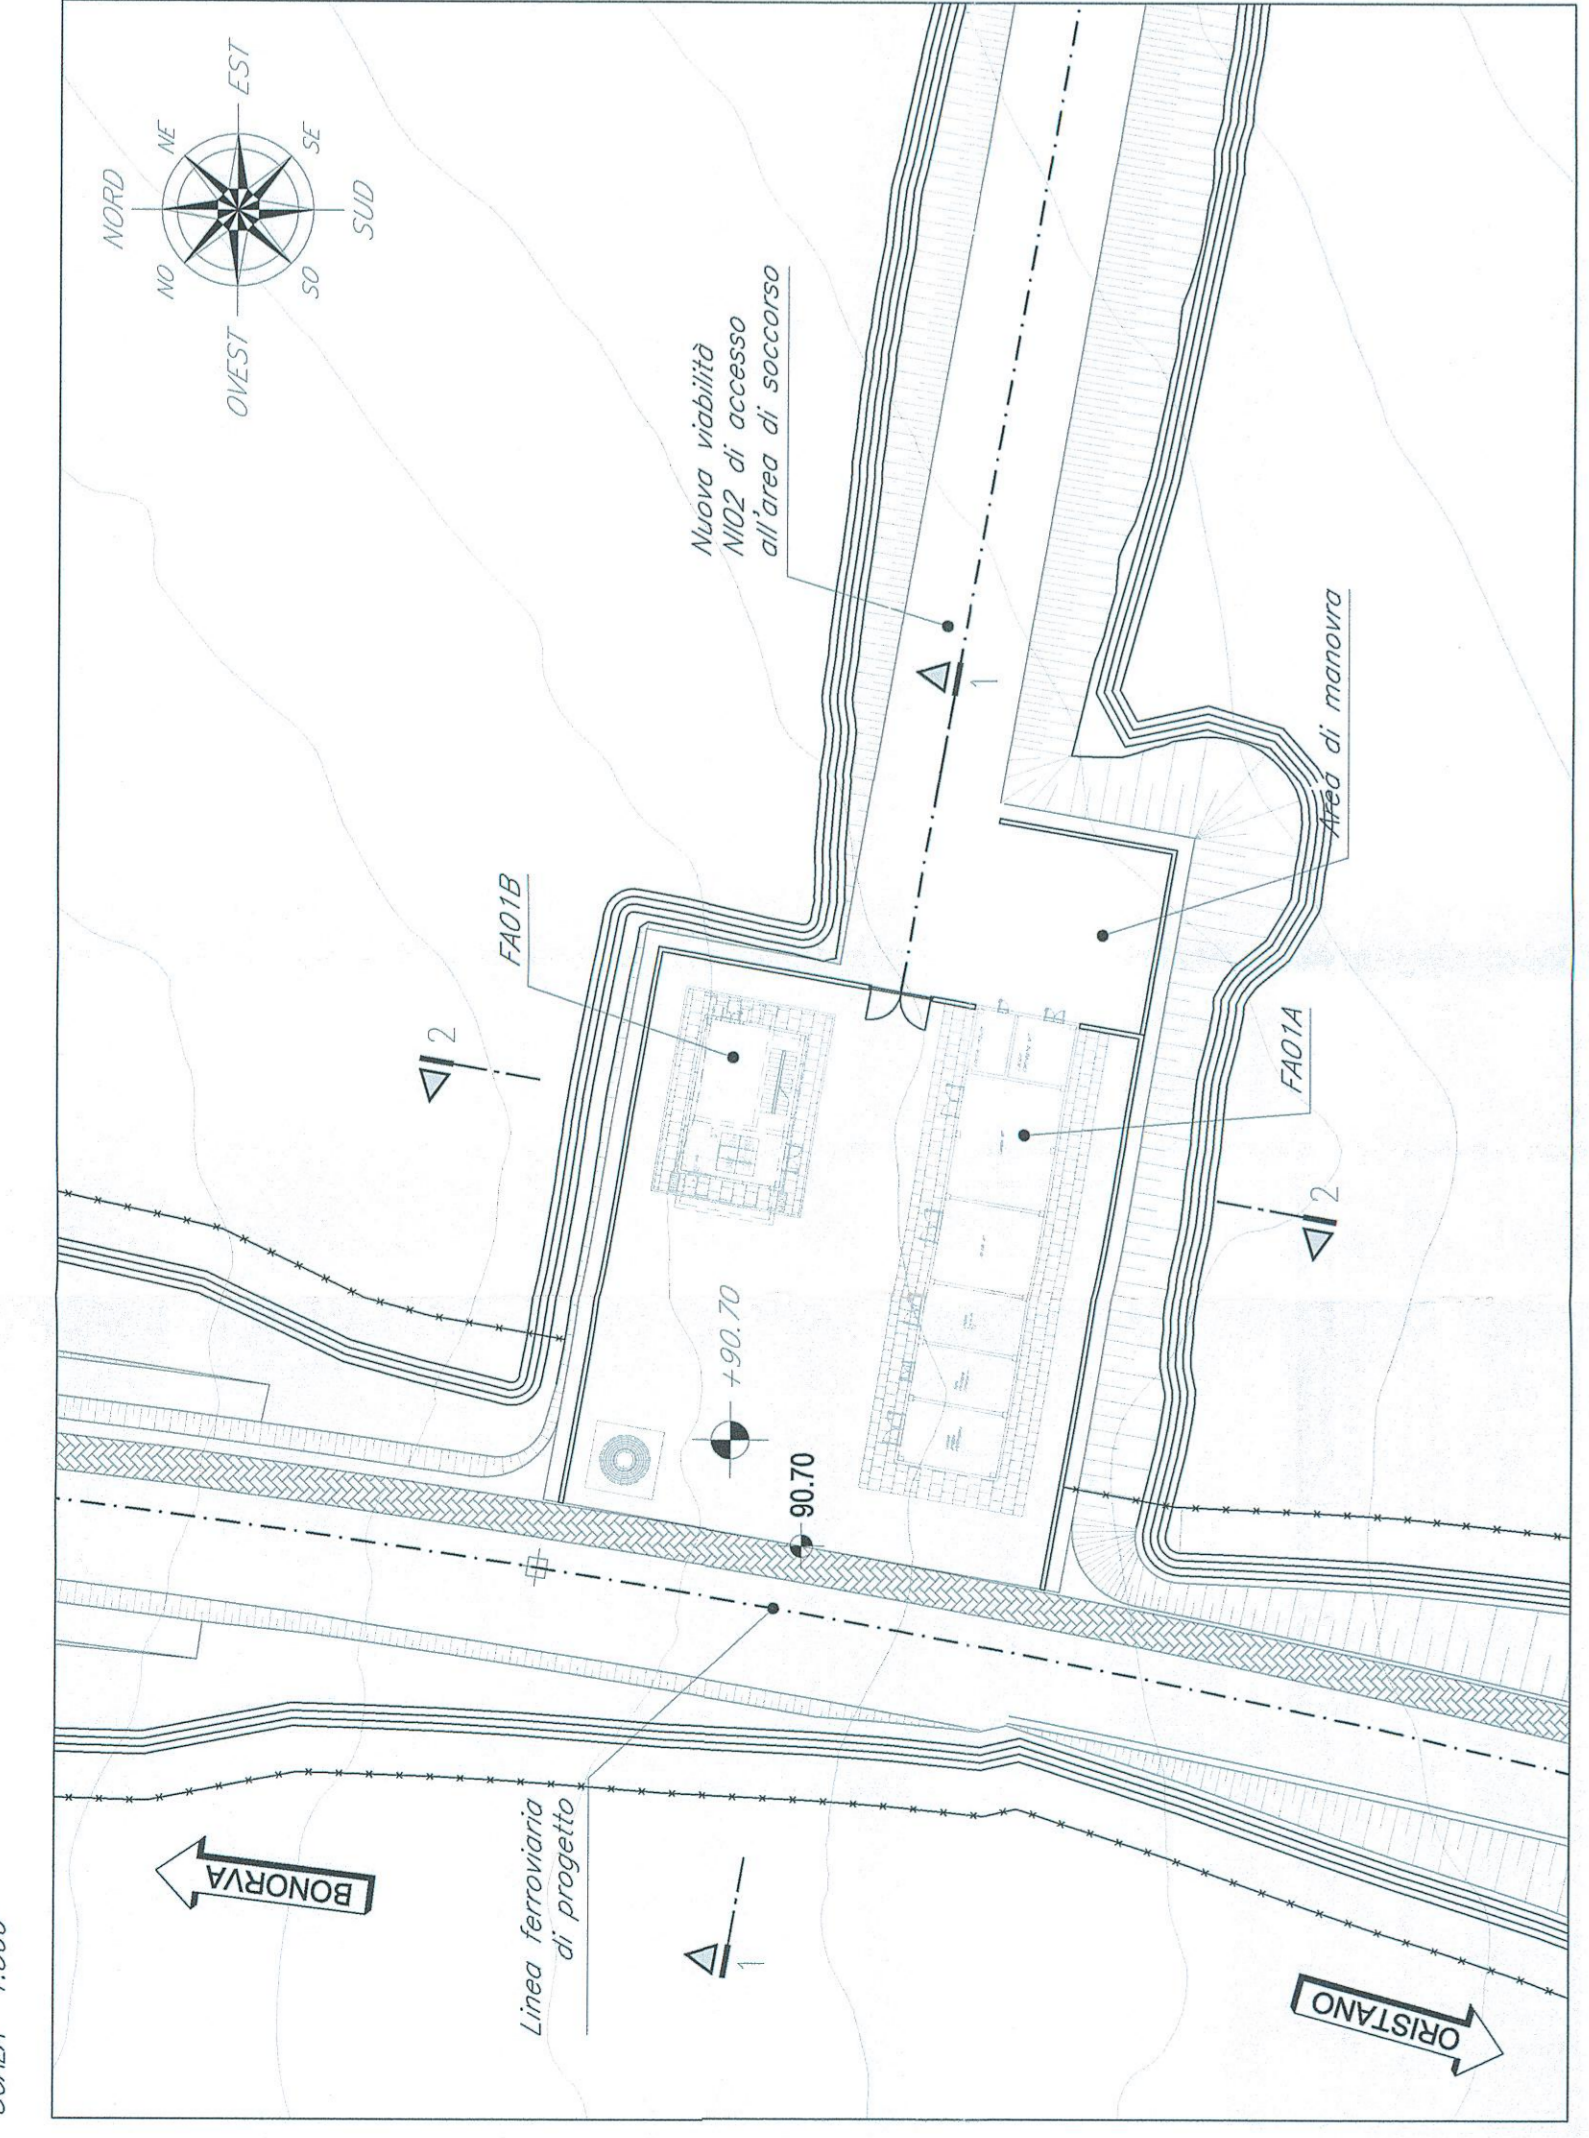


**PARTICOLARE PROSPETTO RECINZIONE PIAZZALE**  
SCALA 1:20

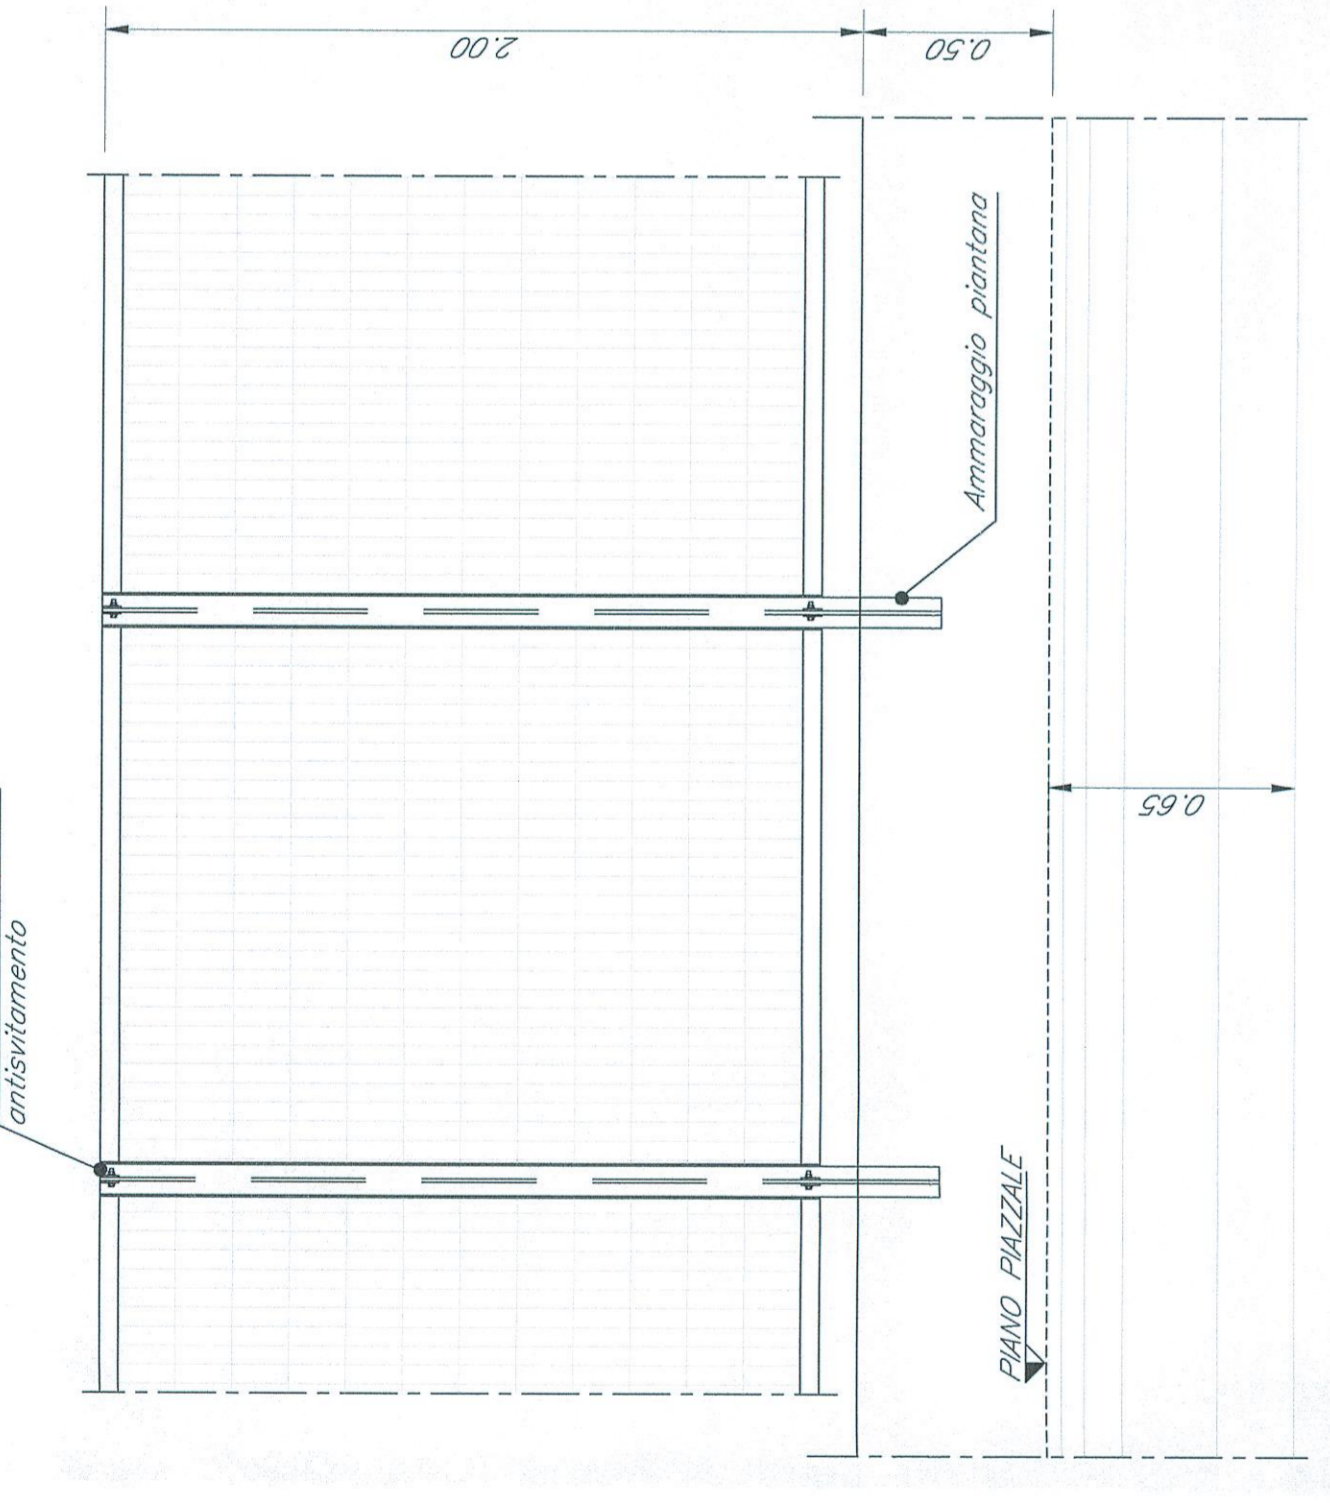


**PARTICOLARE SEZIONE RECINZIONE**  
SCALA 1:20

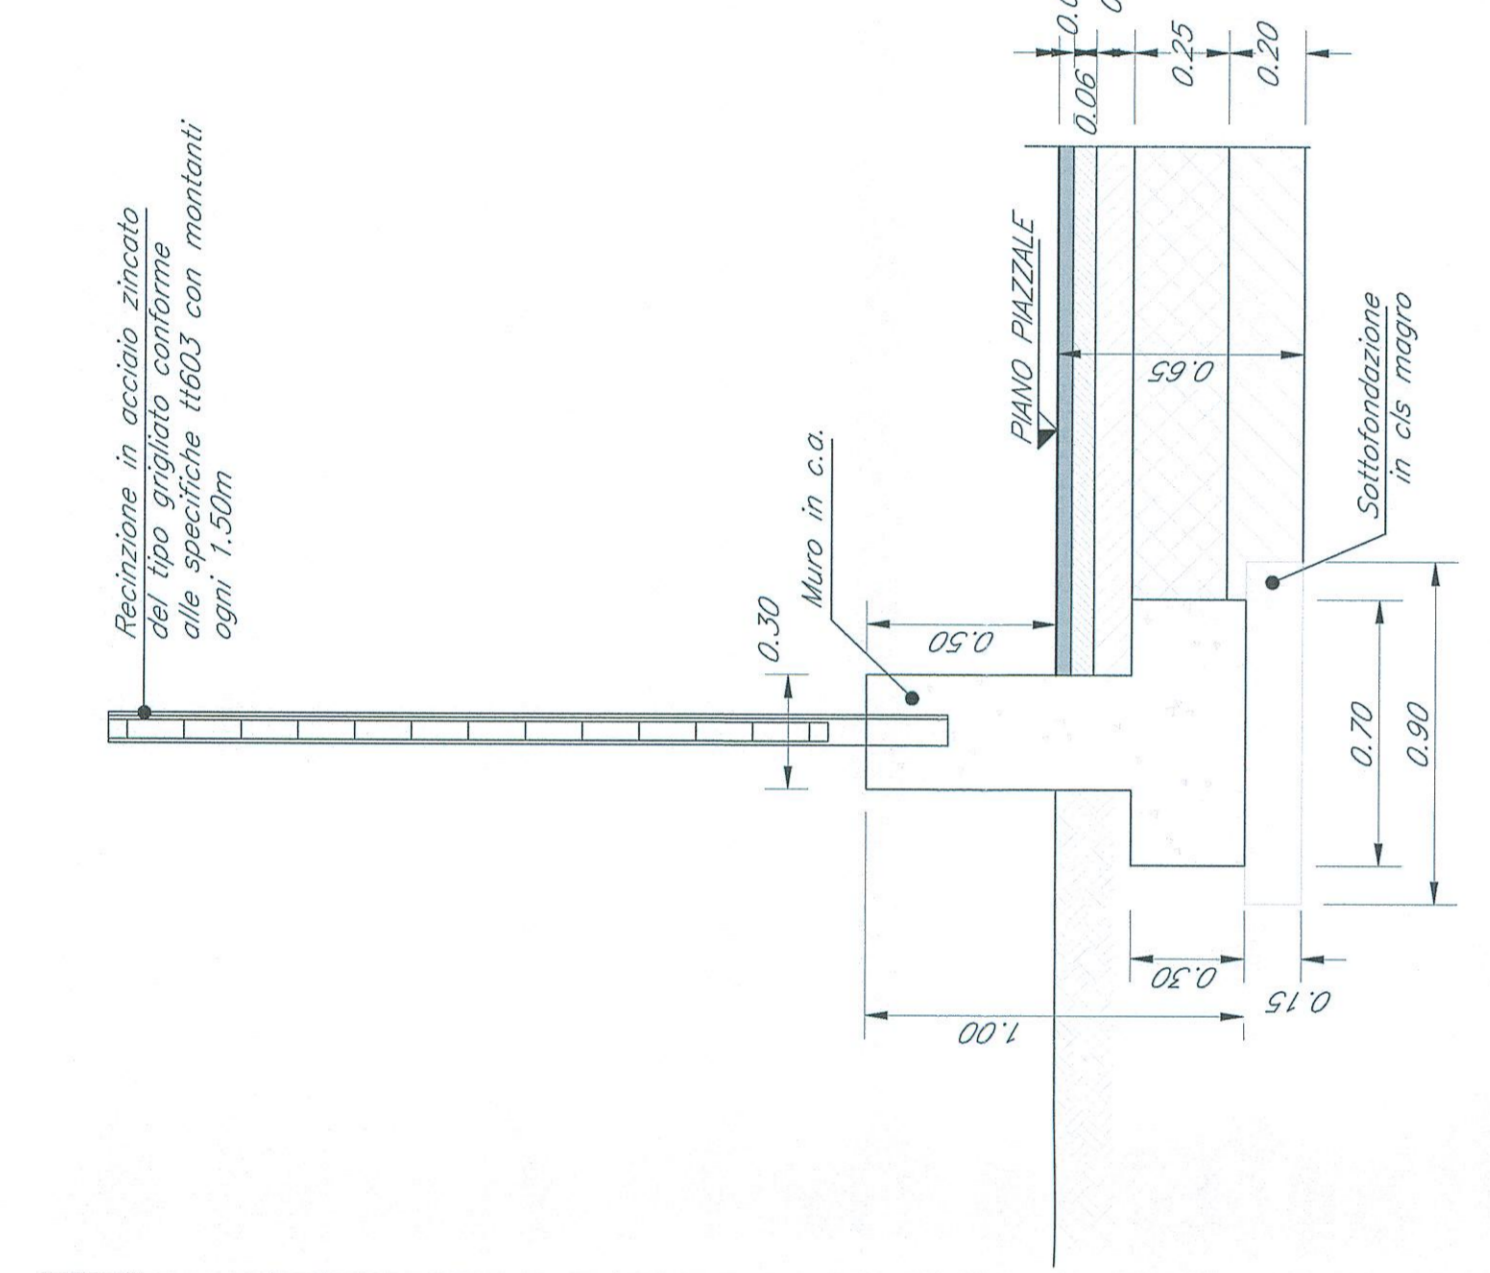


**PARTICOLARE PIAZZA RECINZIONE**  
SCALA 1:20

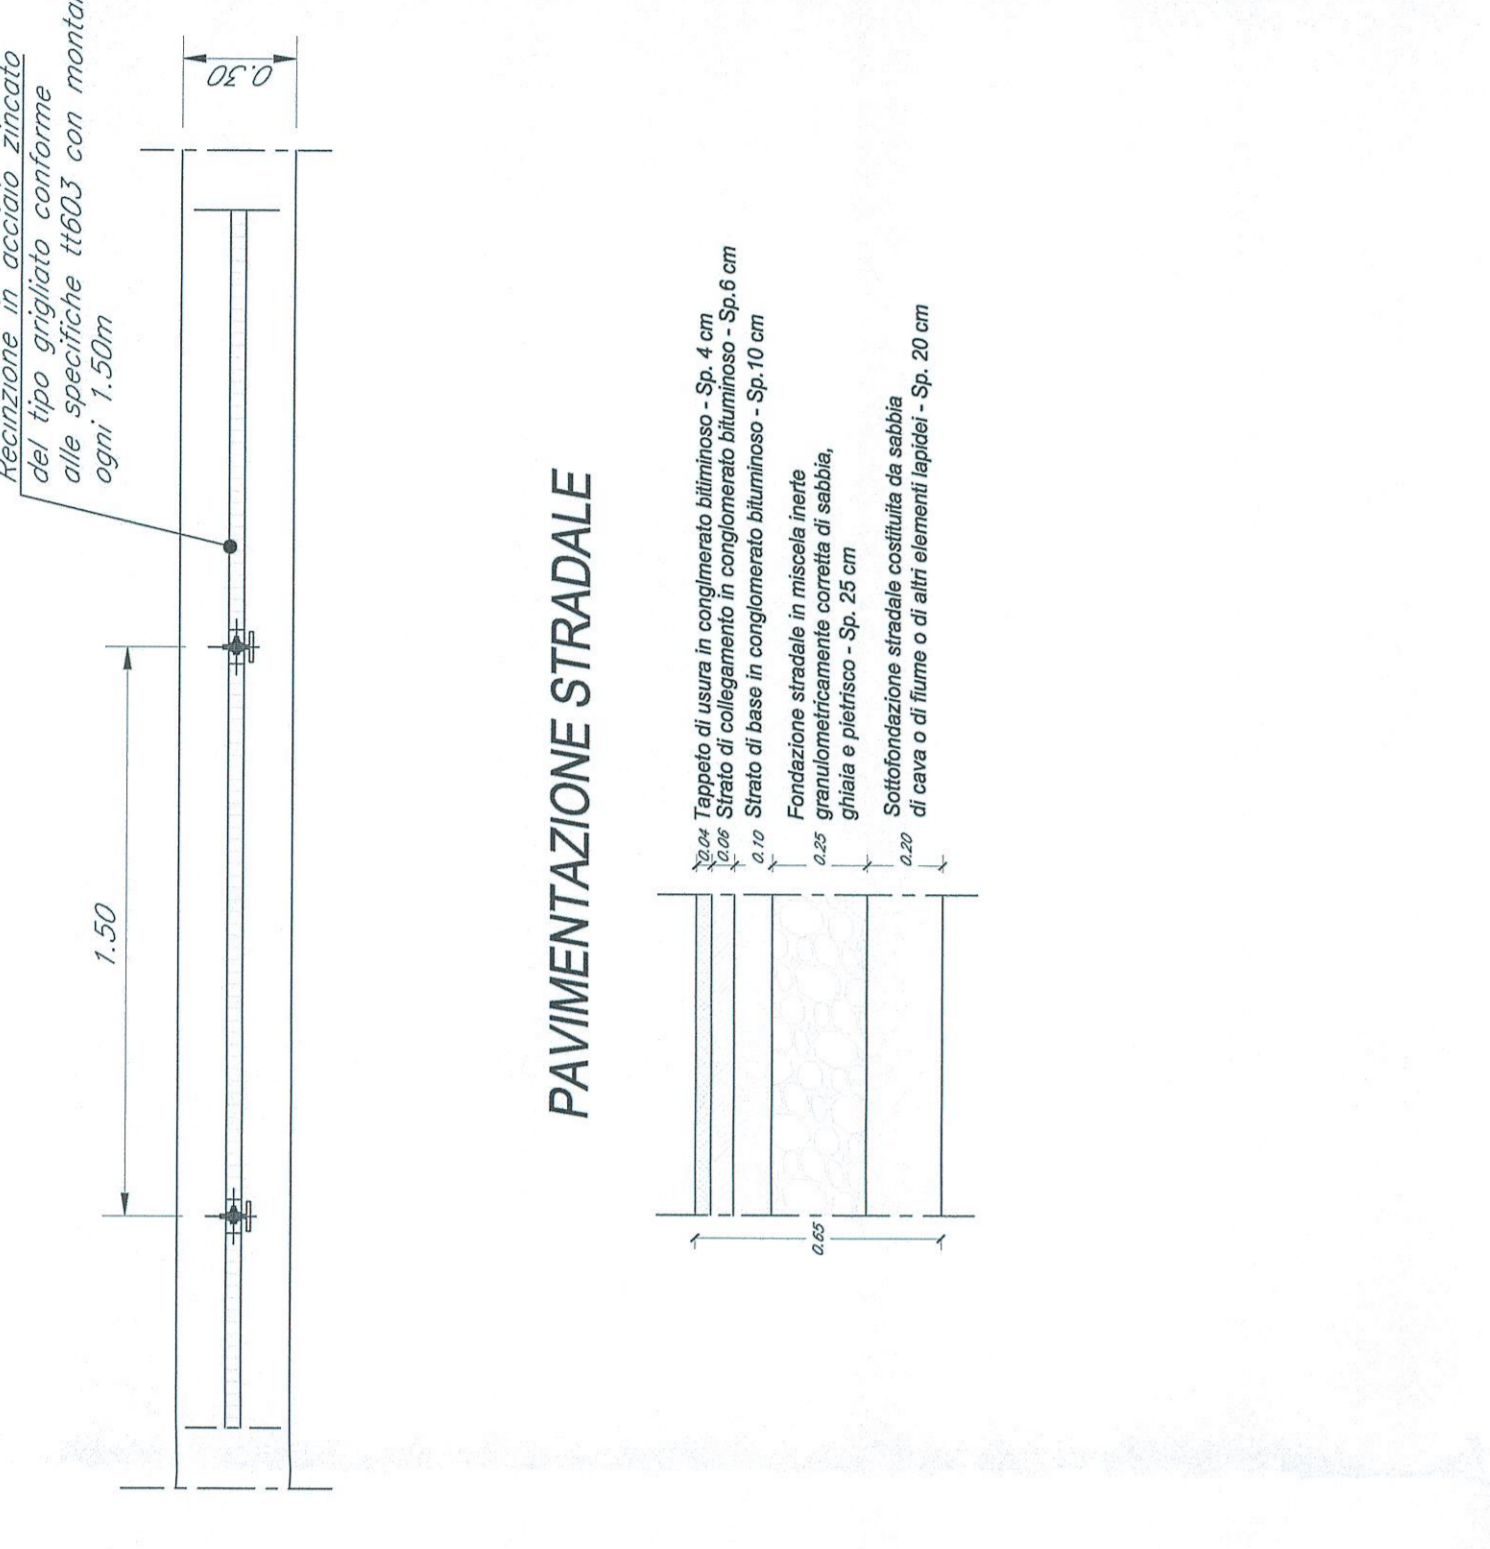


**KEY PLAN**

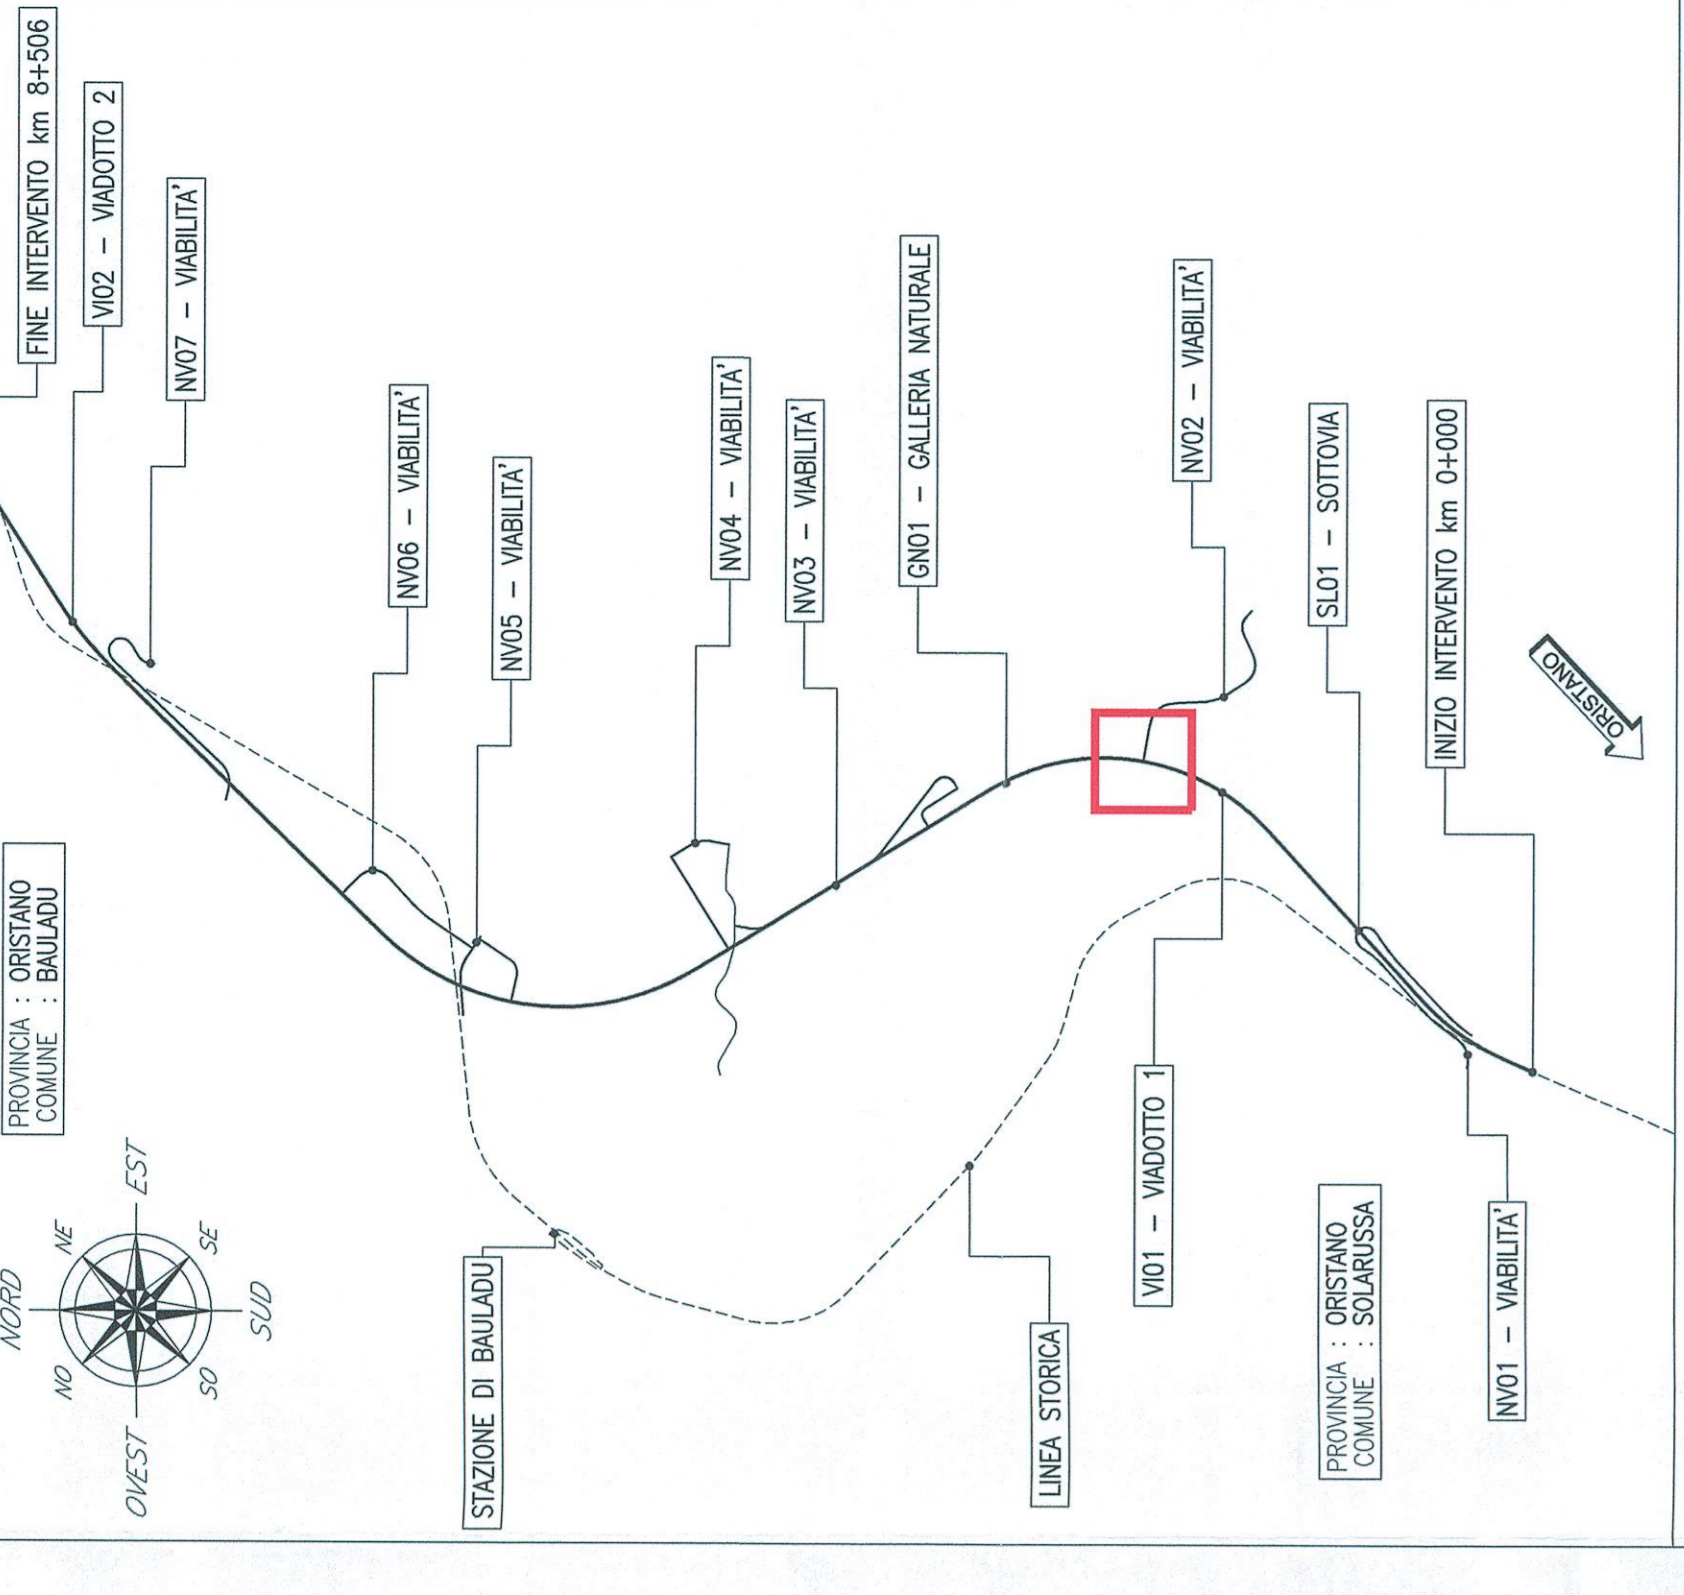


**PIANTA PIAZZALE  
CON SISTEMAZIONE IDRAULICA**  
SCALA 1:200

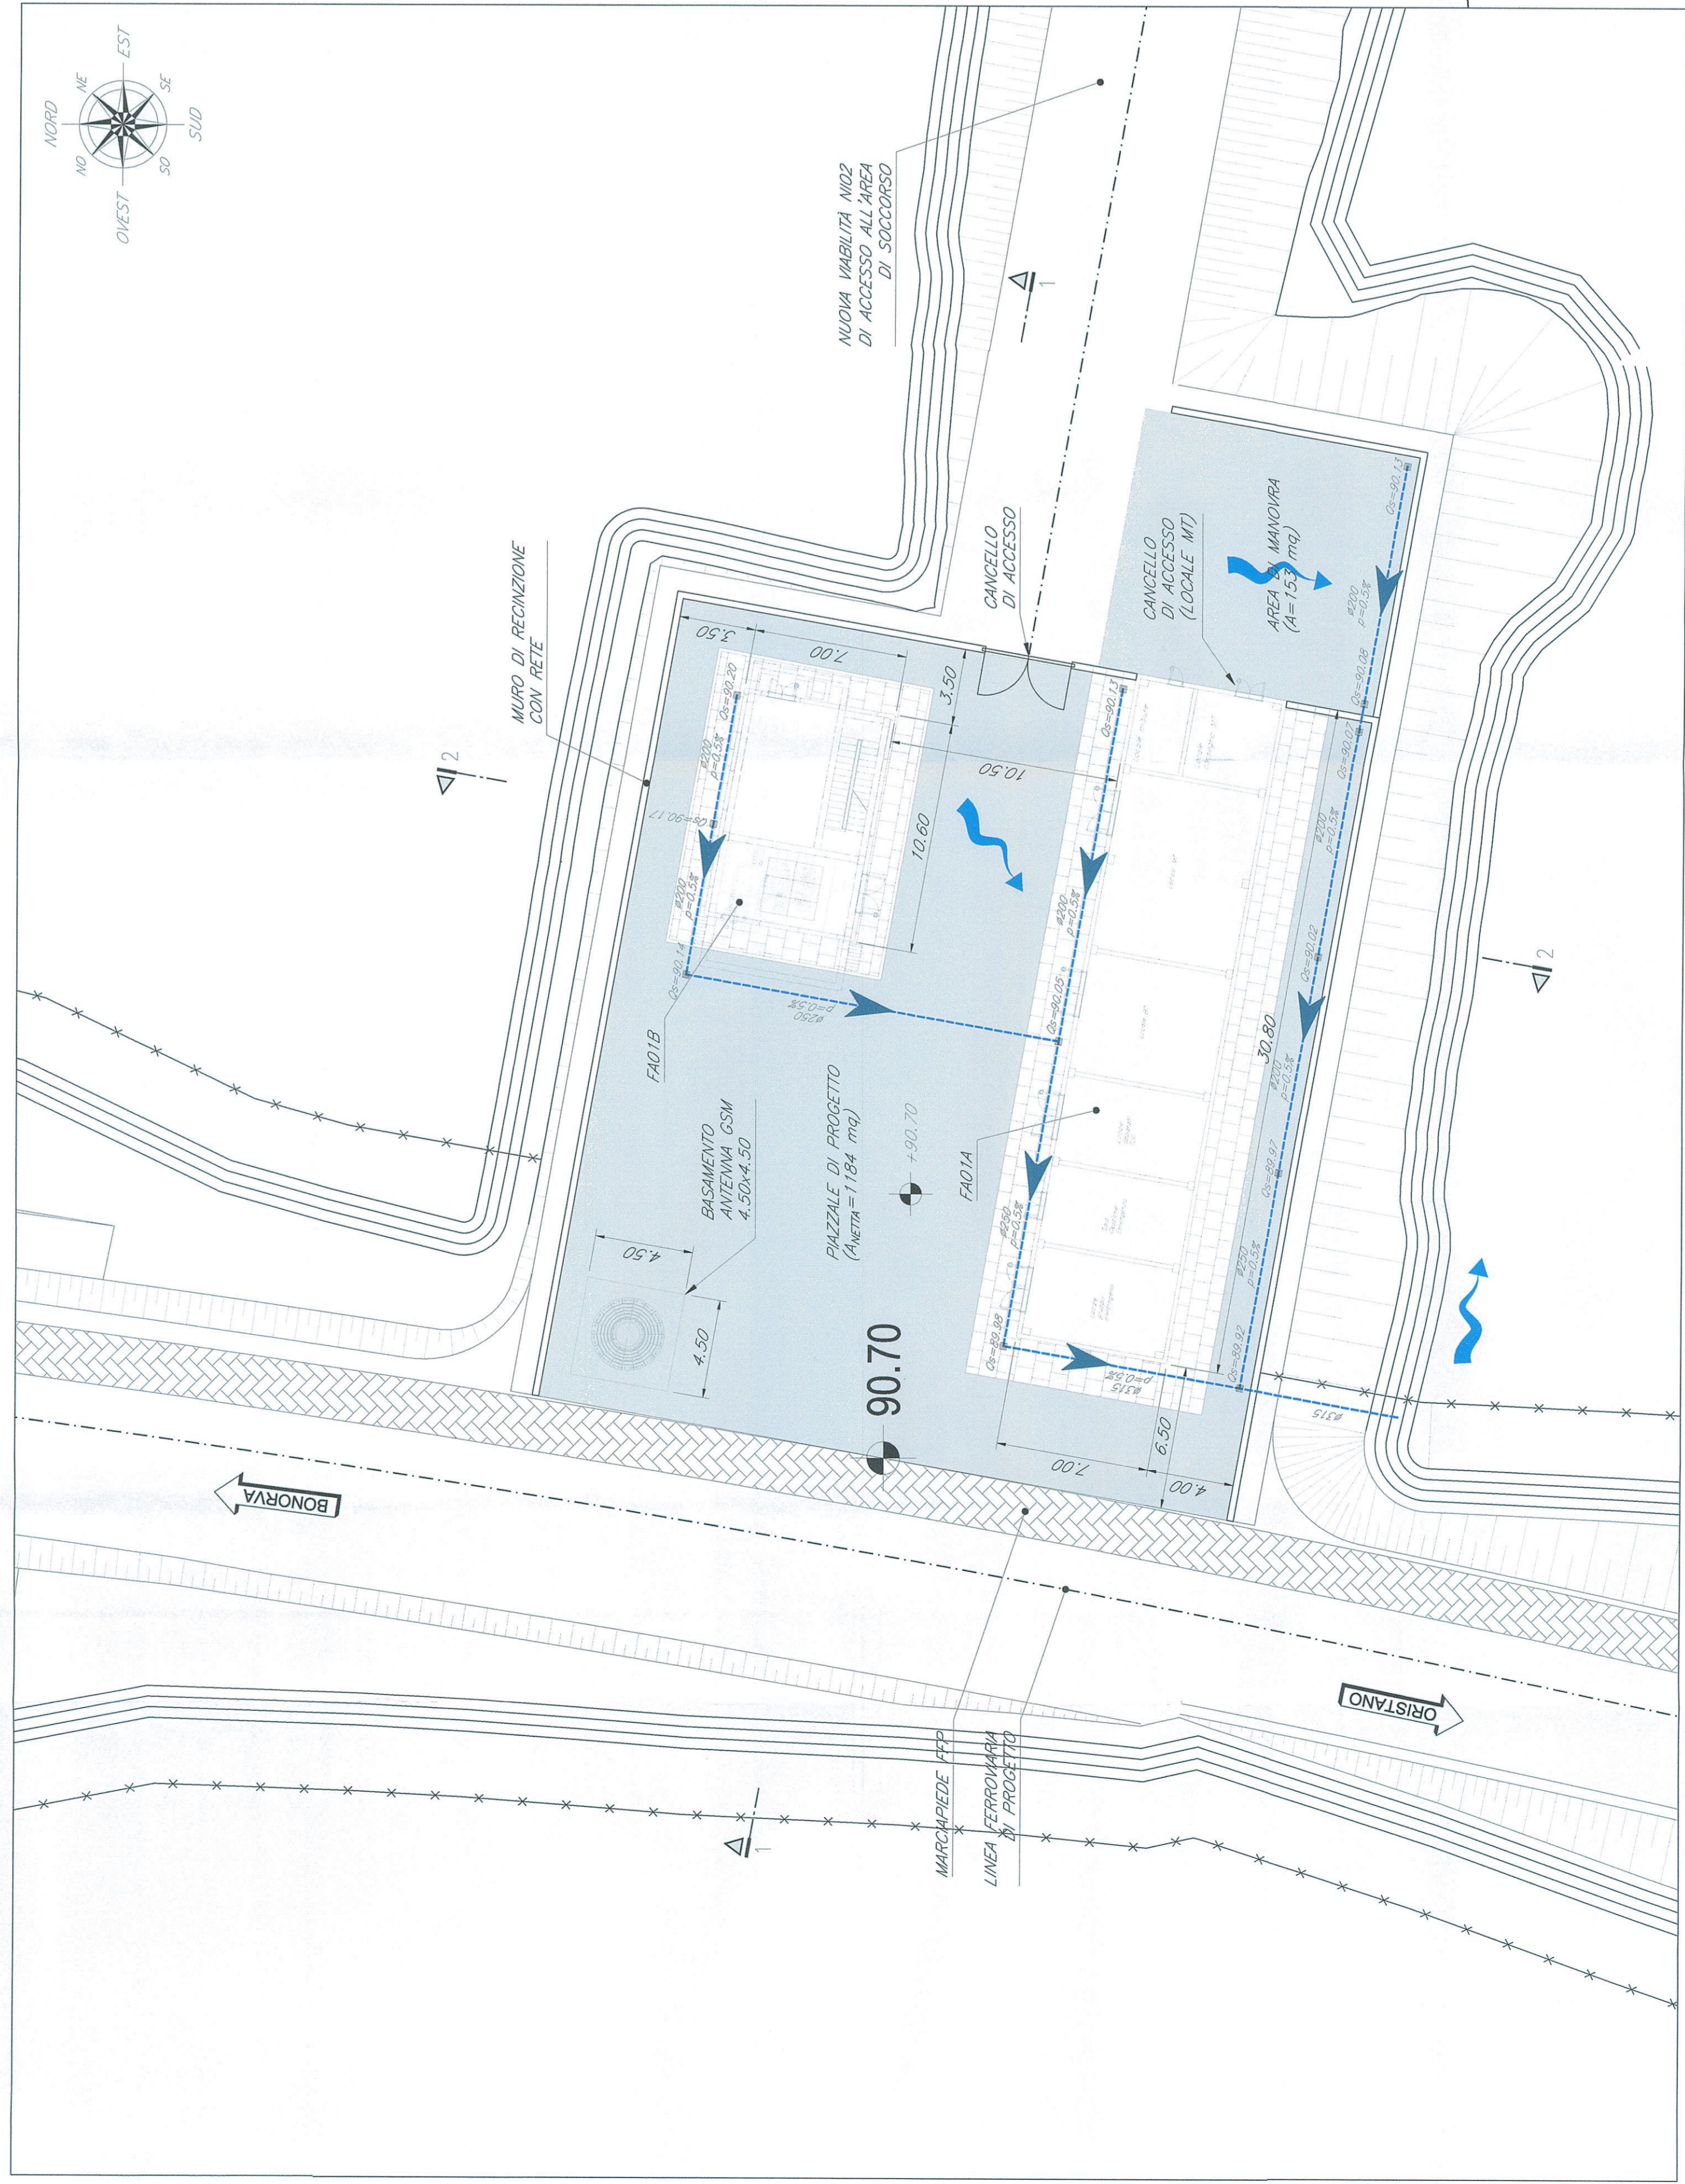


**PARTICOLARE CANCELLO DI ACCESSO AL PIAZZALE**  
SCALA 1:20

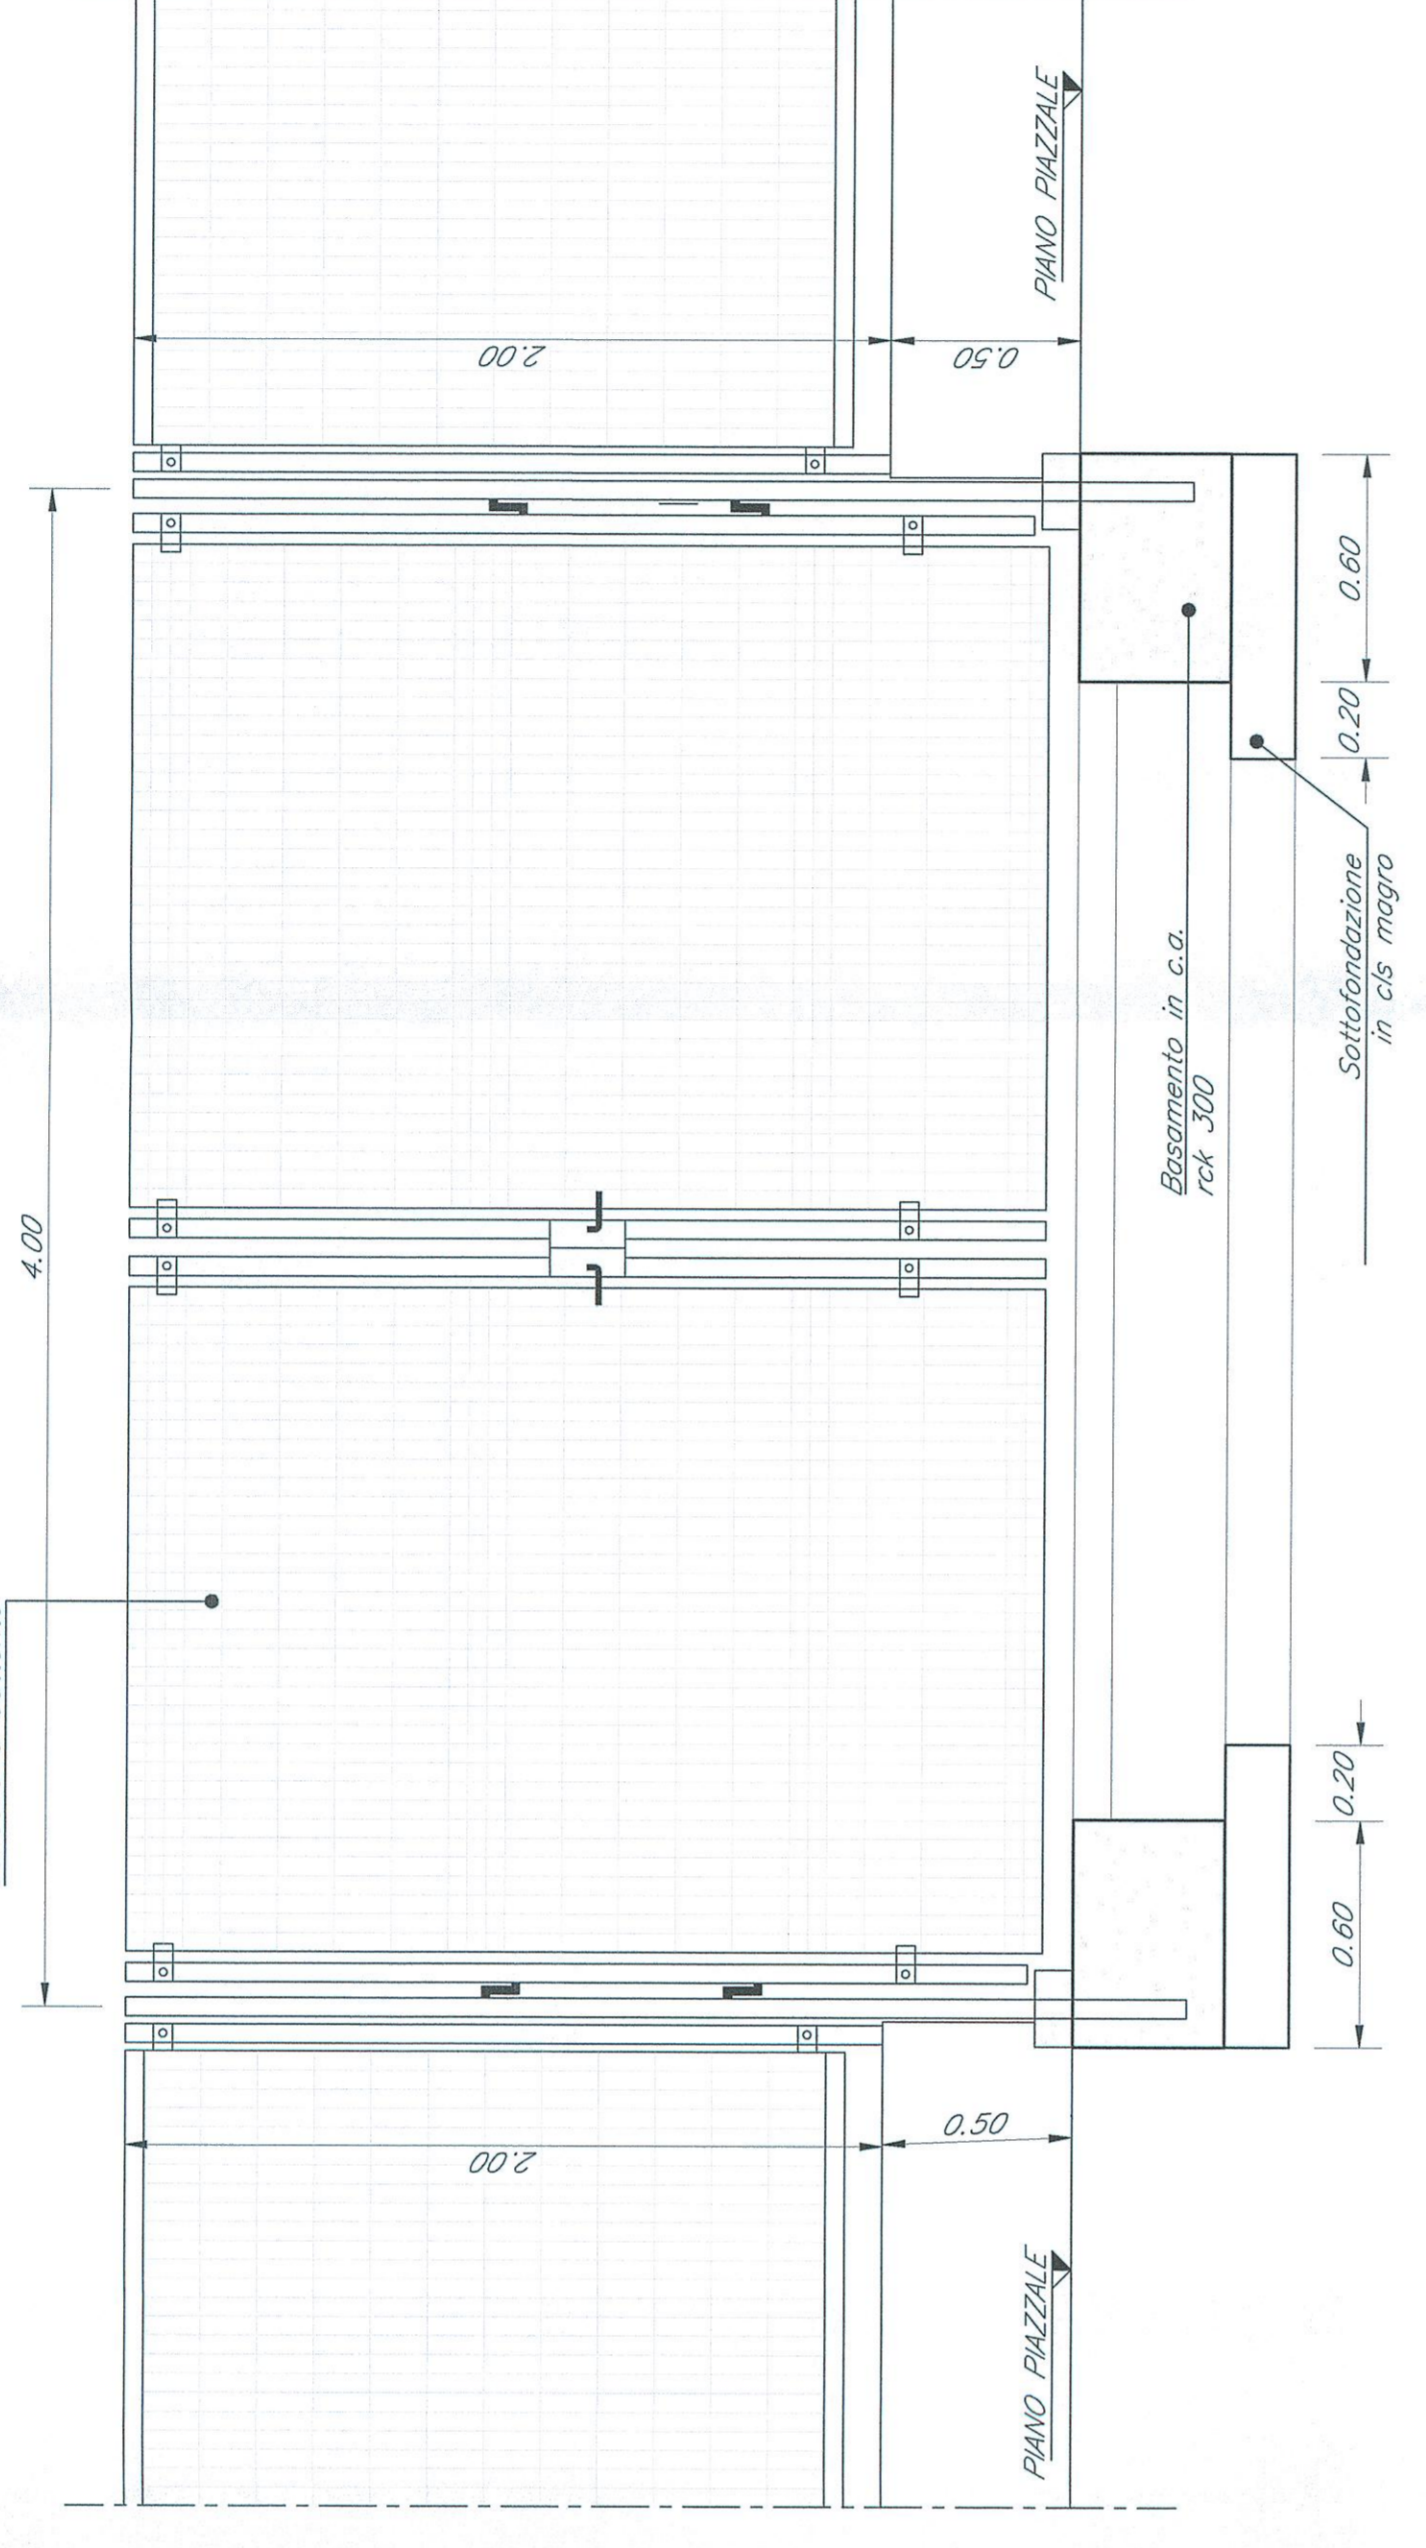

**SEZIONE 2-2**  
SCALA 1:100

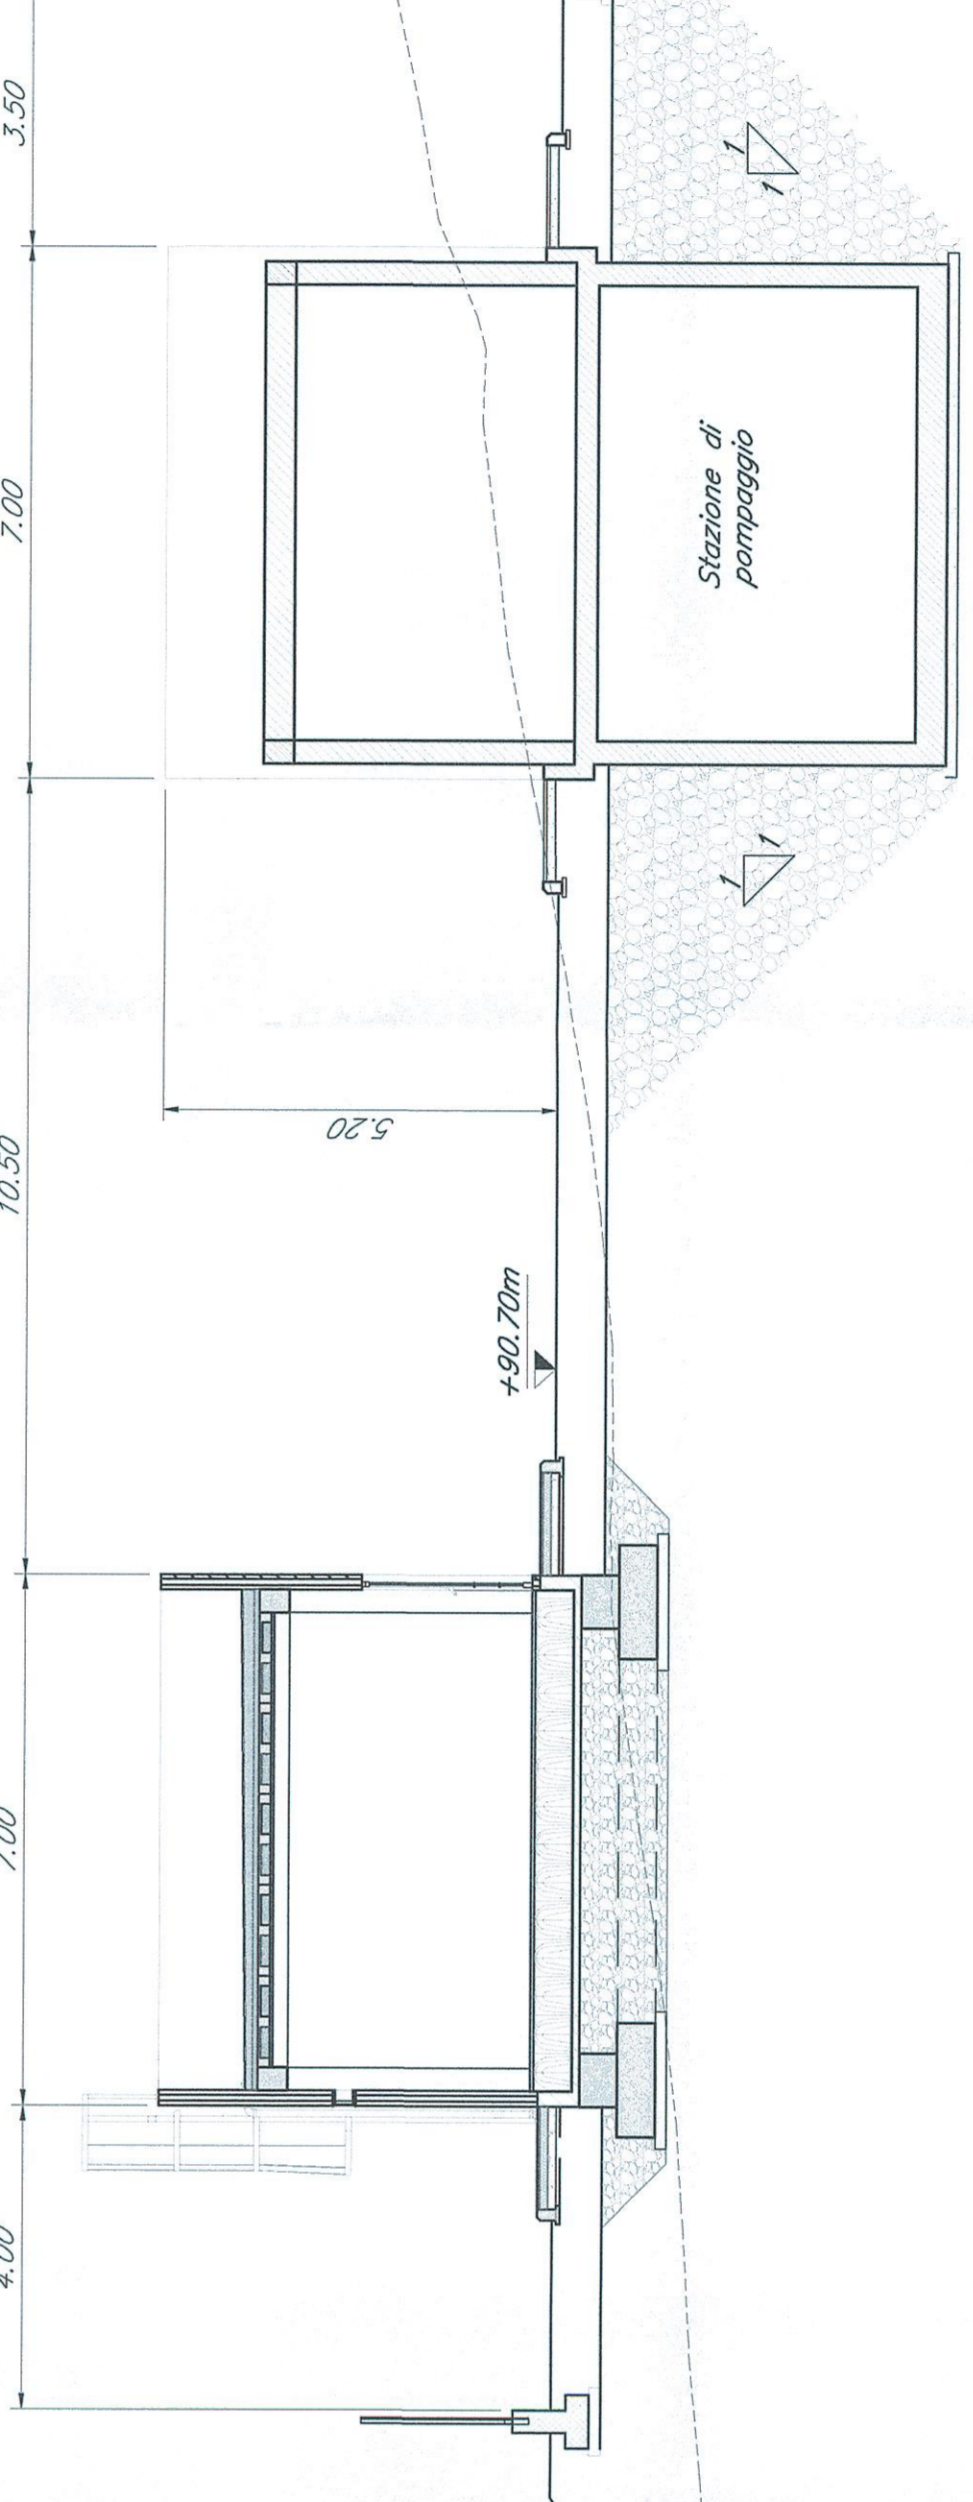

**SEZIONE 1-1**  
SCALA 1:100

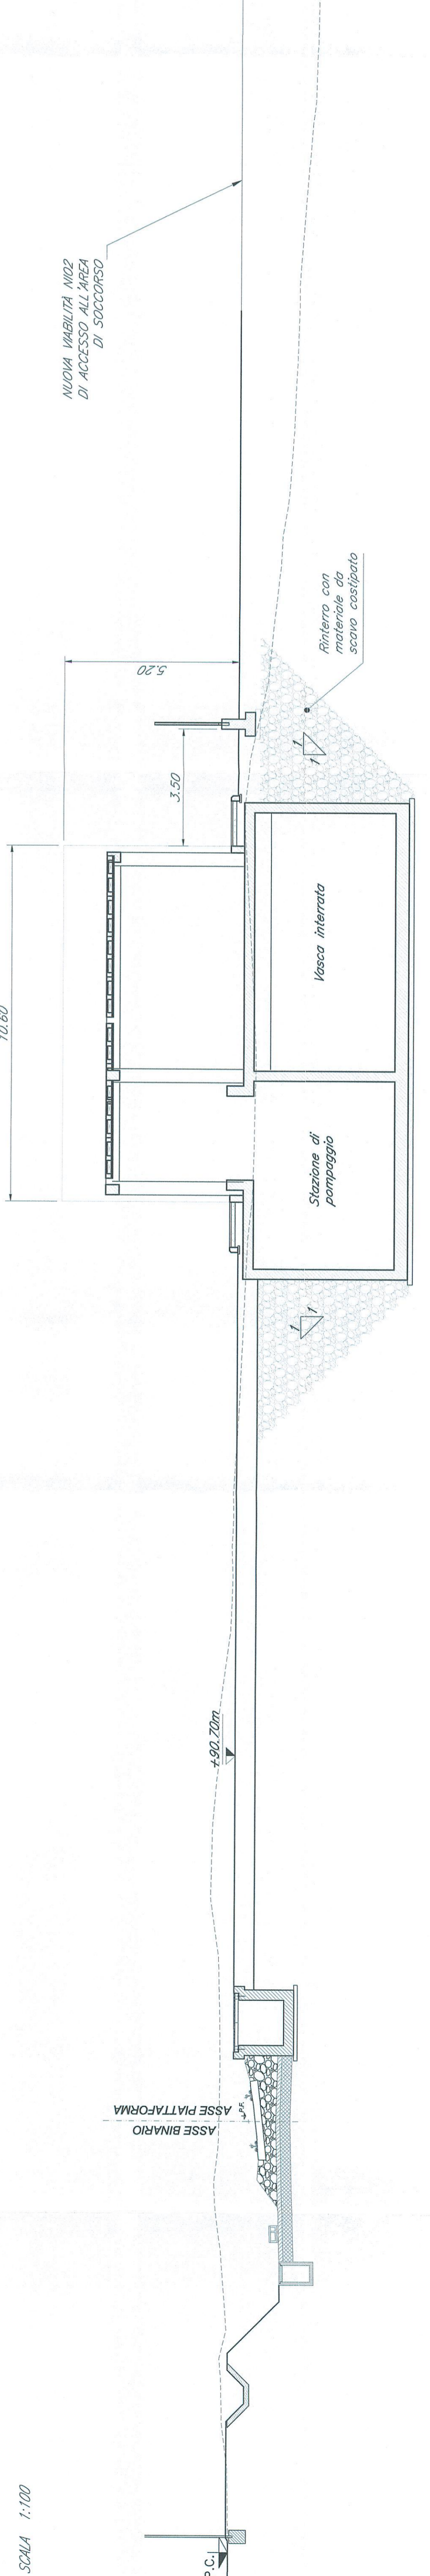

COMMITTENTE:  
**RFI**  
RAI FERROVIARIA ITALIANA  
GRUPPO FERROVIE DELLO STATO ITALIANE

PROGETTAZIONE:  
**ITALFERR**  
GRUPPO FERROVIE DELLO STATO ITALIANE

**DIREZIONE TECNICA**  
**U.O. COORDINAMENTO NO CAPTIVE E INGEGNERIA DI SISTEMA**  
**PROGETTO DEFINITIVO**  
**VELOCIZZAZIONE LINEA SAN GAVINO - SASSARI - OLBIA**  
**VARIANTE DI BAULADU**

R151 - Area di Sicurezza Galleria Bauladu Baulocci sud km 2+200:  
Planimetria, sezioni e dettagli

SCALA: VARIE

COMMESSA LOTTO FASE ENTE TIPO DOC. OPERAZIONE/PIANA. PROGR. REV.

<b>R151</b>	<b>01</b>	<b>D</b>	<b>13</b>	<b>PZ</b>	<b>R151/100</b>	<b>001</b>	<b>A</b>
-------------	-----------	----------	-----------	-----------	-----------------	------------	----------

Rev.	Descrizione	Data	Verificato	Data	Approvato	Data	Autore
<b>A</b>	Emissione esecutiva	15/05/2018	[Firma]	15/05/2018	[Firma]	15/05/2018	[Firma]

Autore Data  
[Firma] [Data]