



SEZIONE 1-1

Scala 1:100

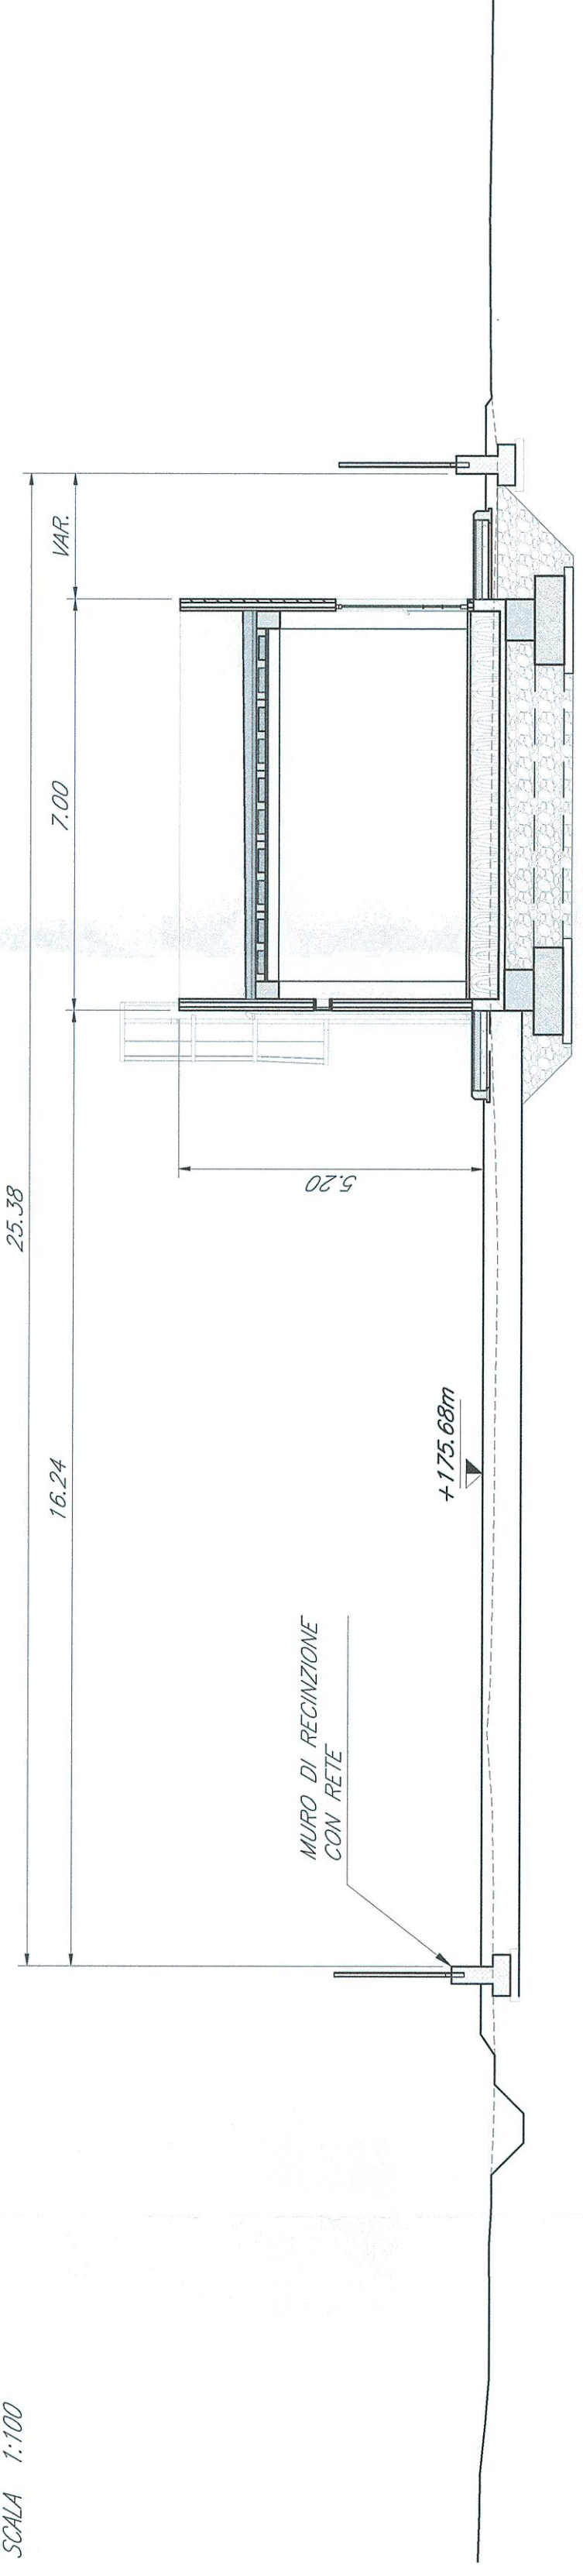


PARTICOLARE PROSPETTO RECINZIONE PIAZZALE
Scala 1:20

Scala 1:20

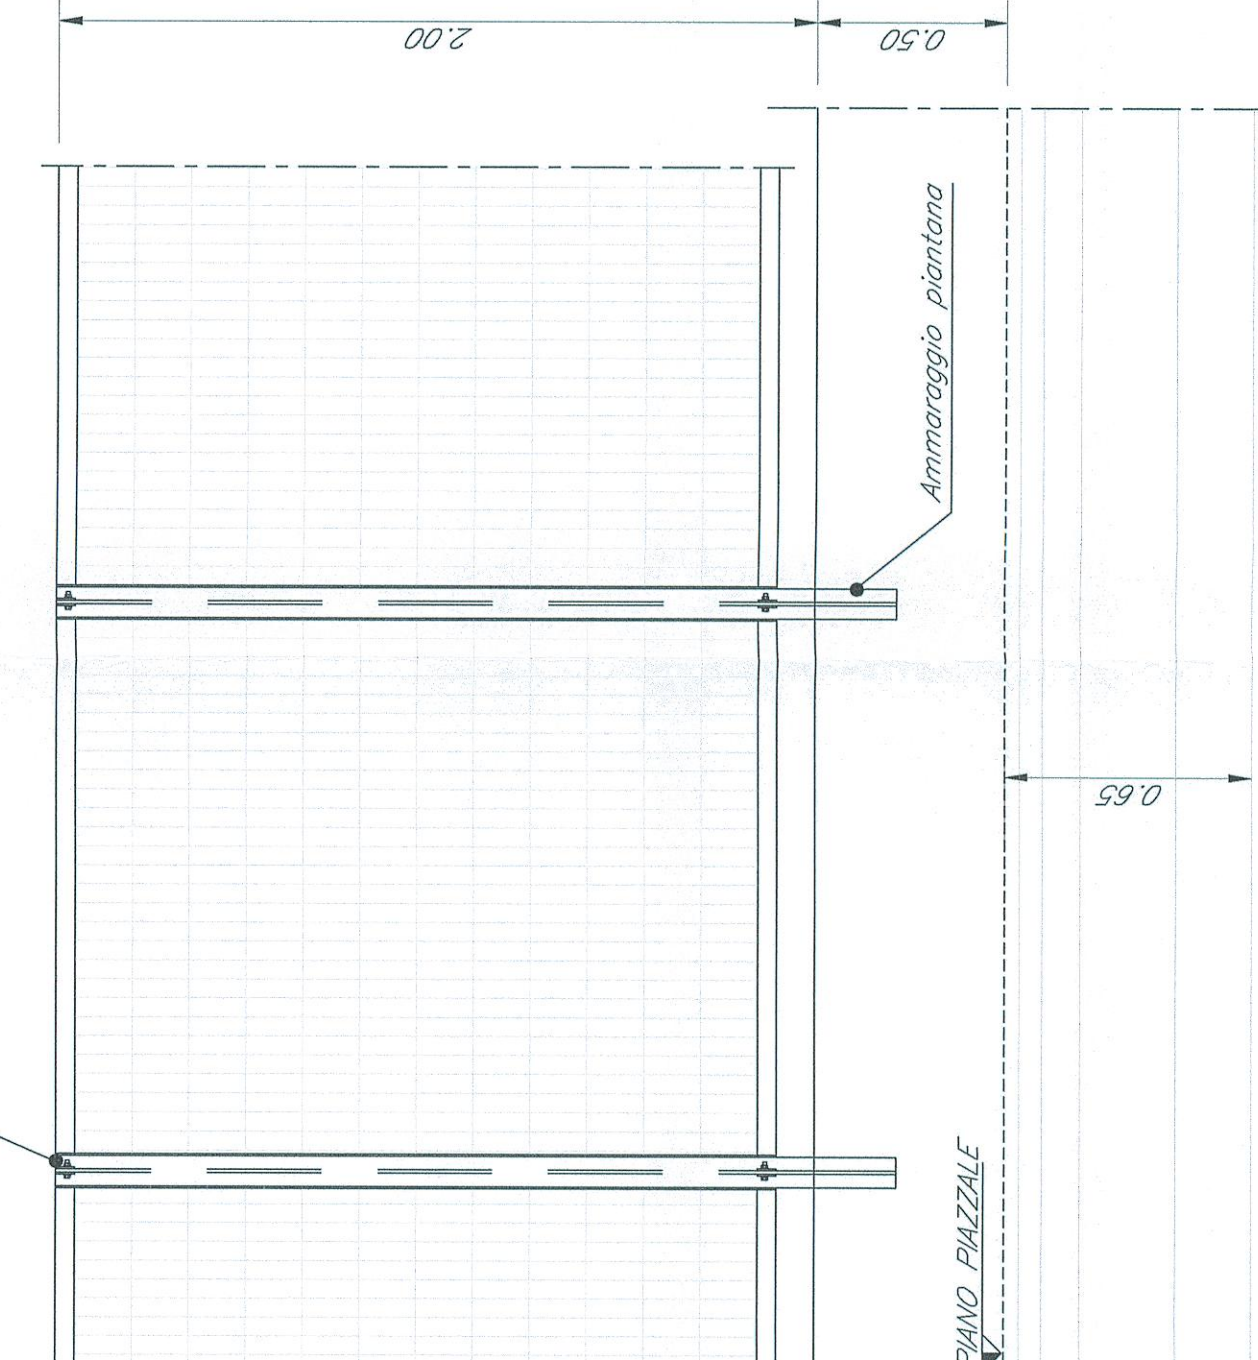


PARTICOLARE SEZIONE RECINZIONE
Scala 1:20

Scala 1:20

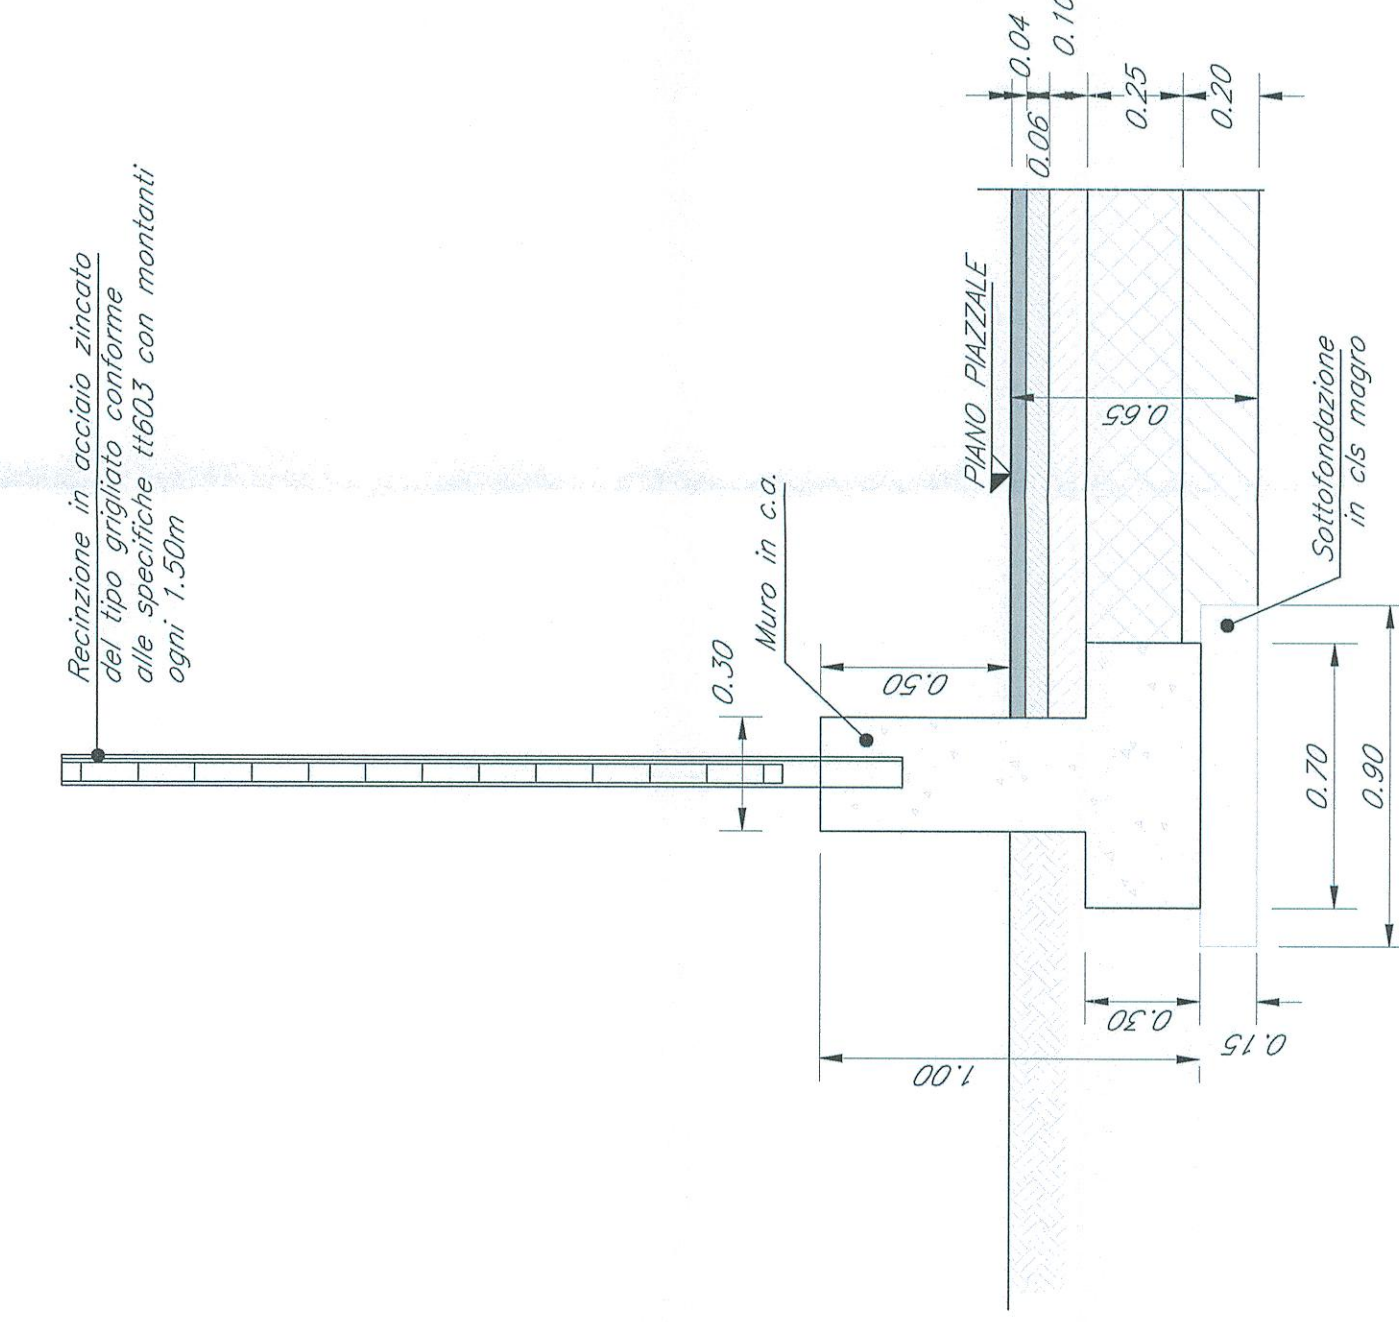


PARTICOLARE PIANTA RECINZIONE
Scala 1:20

Scala 1:20

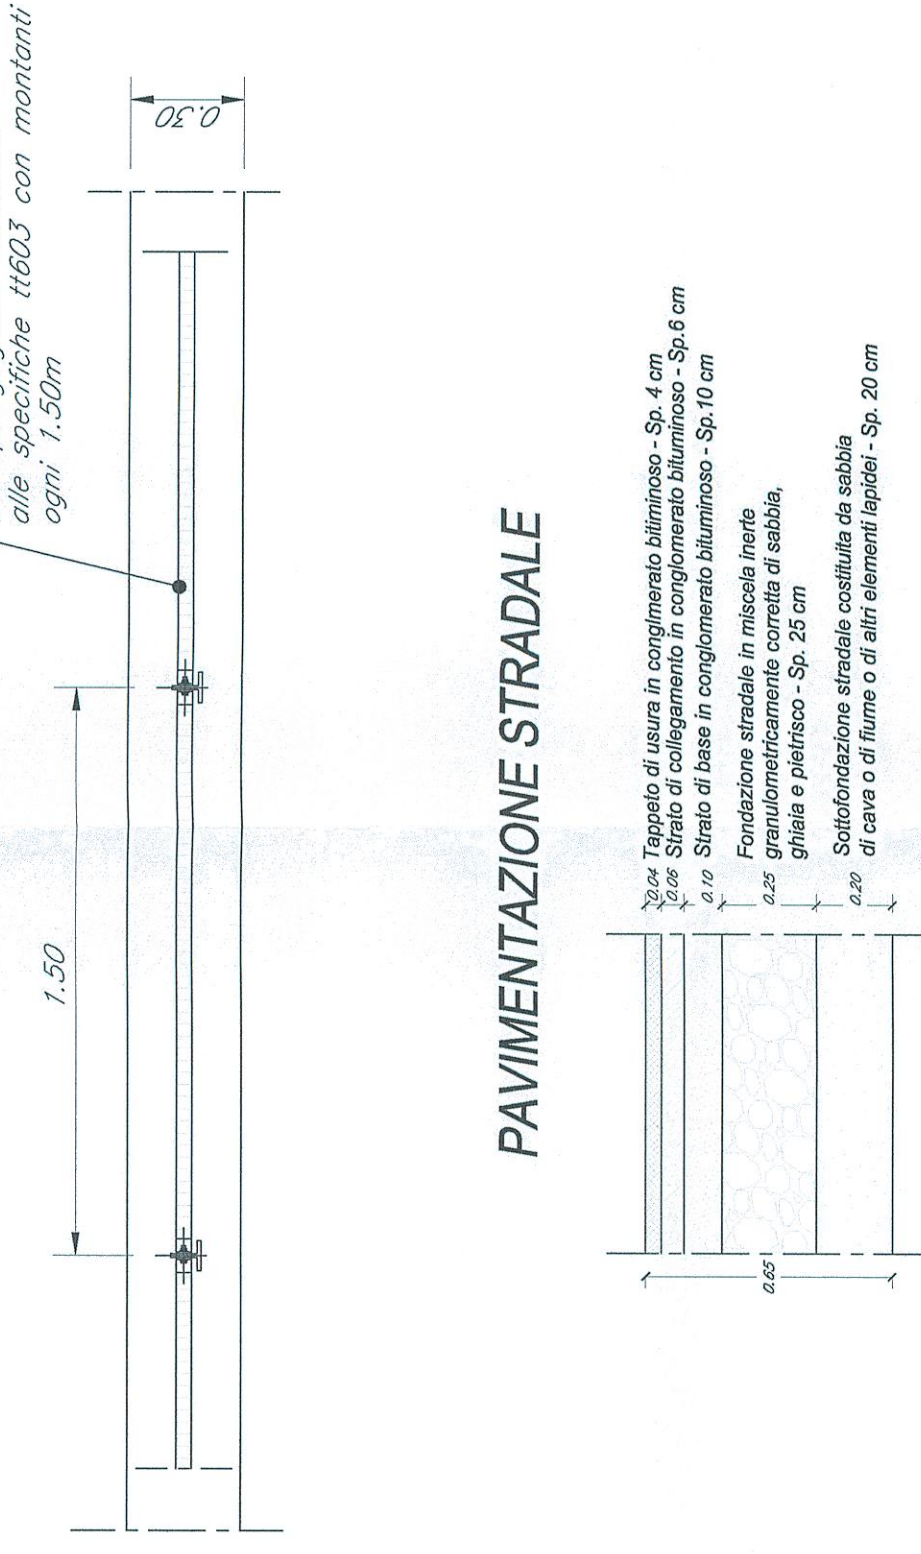


PAVIMENTAZIONE STRADALE

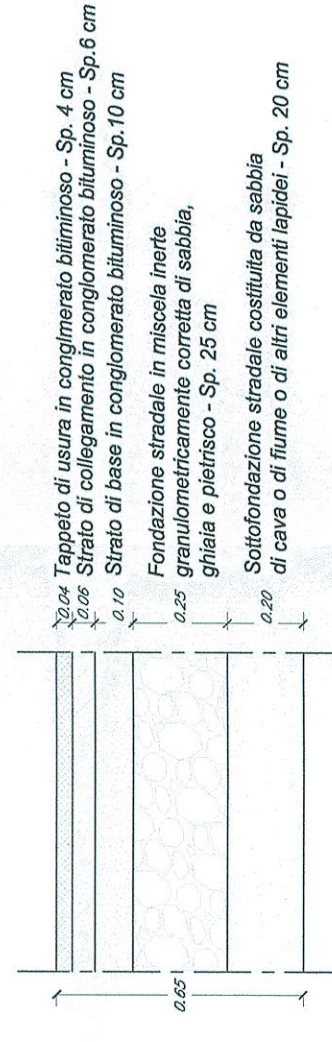


PARTICOLARE CANCELLO DI ACCESSO AL PIAZZALE
Scala 1:20

Scala 1:20

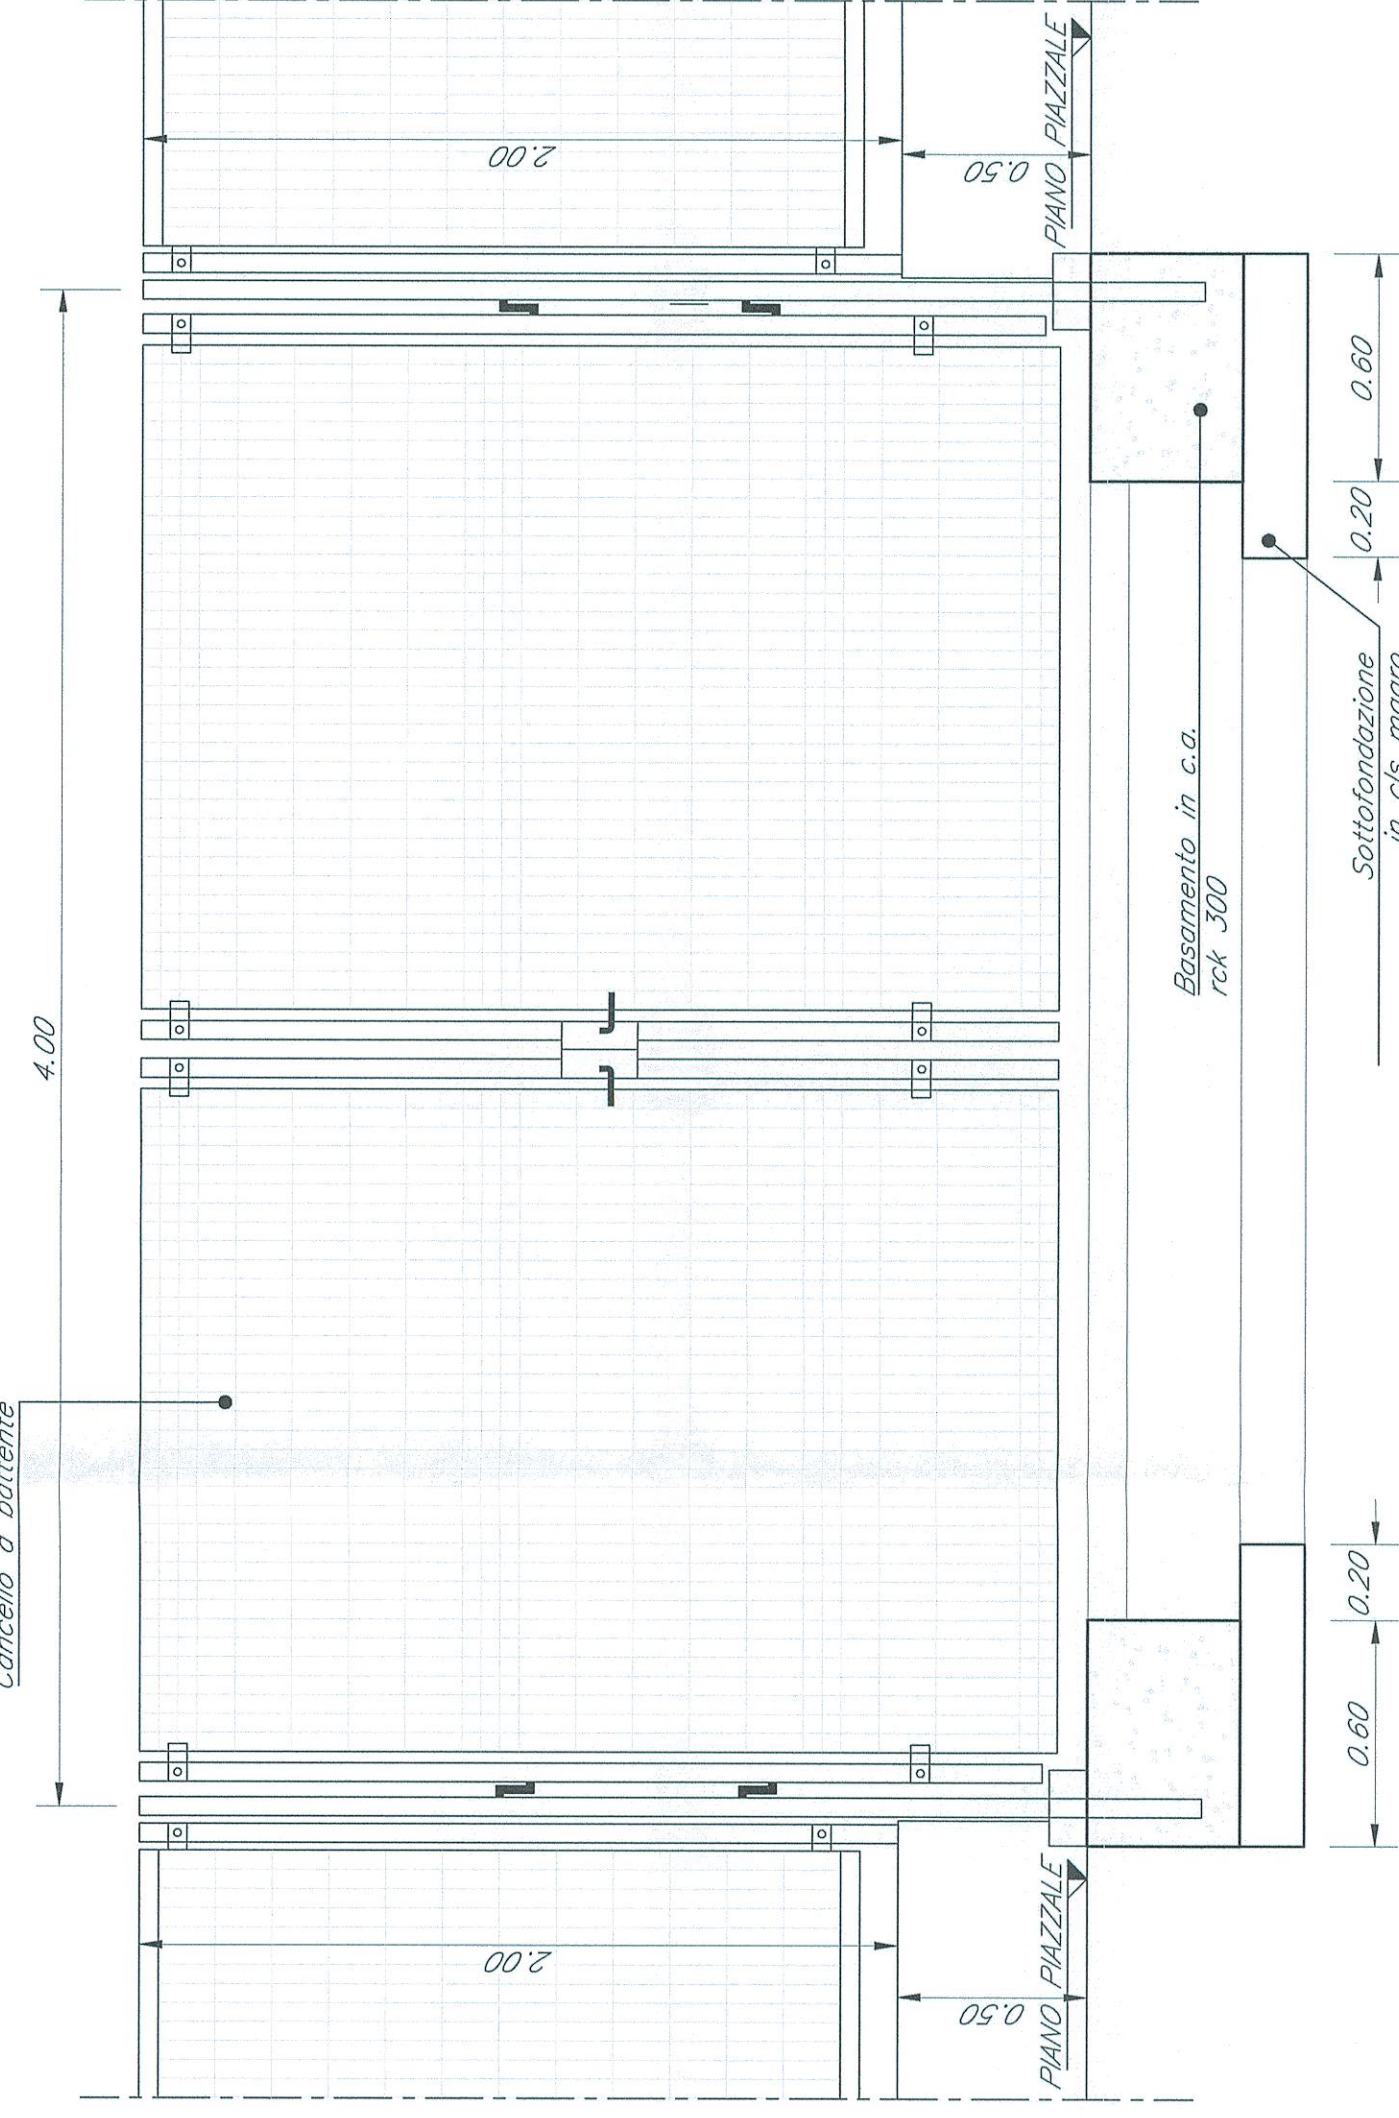

KEY PLAN

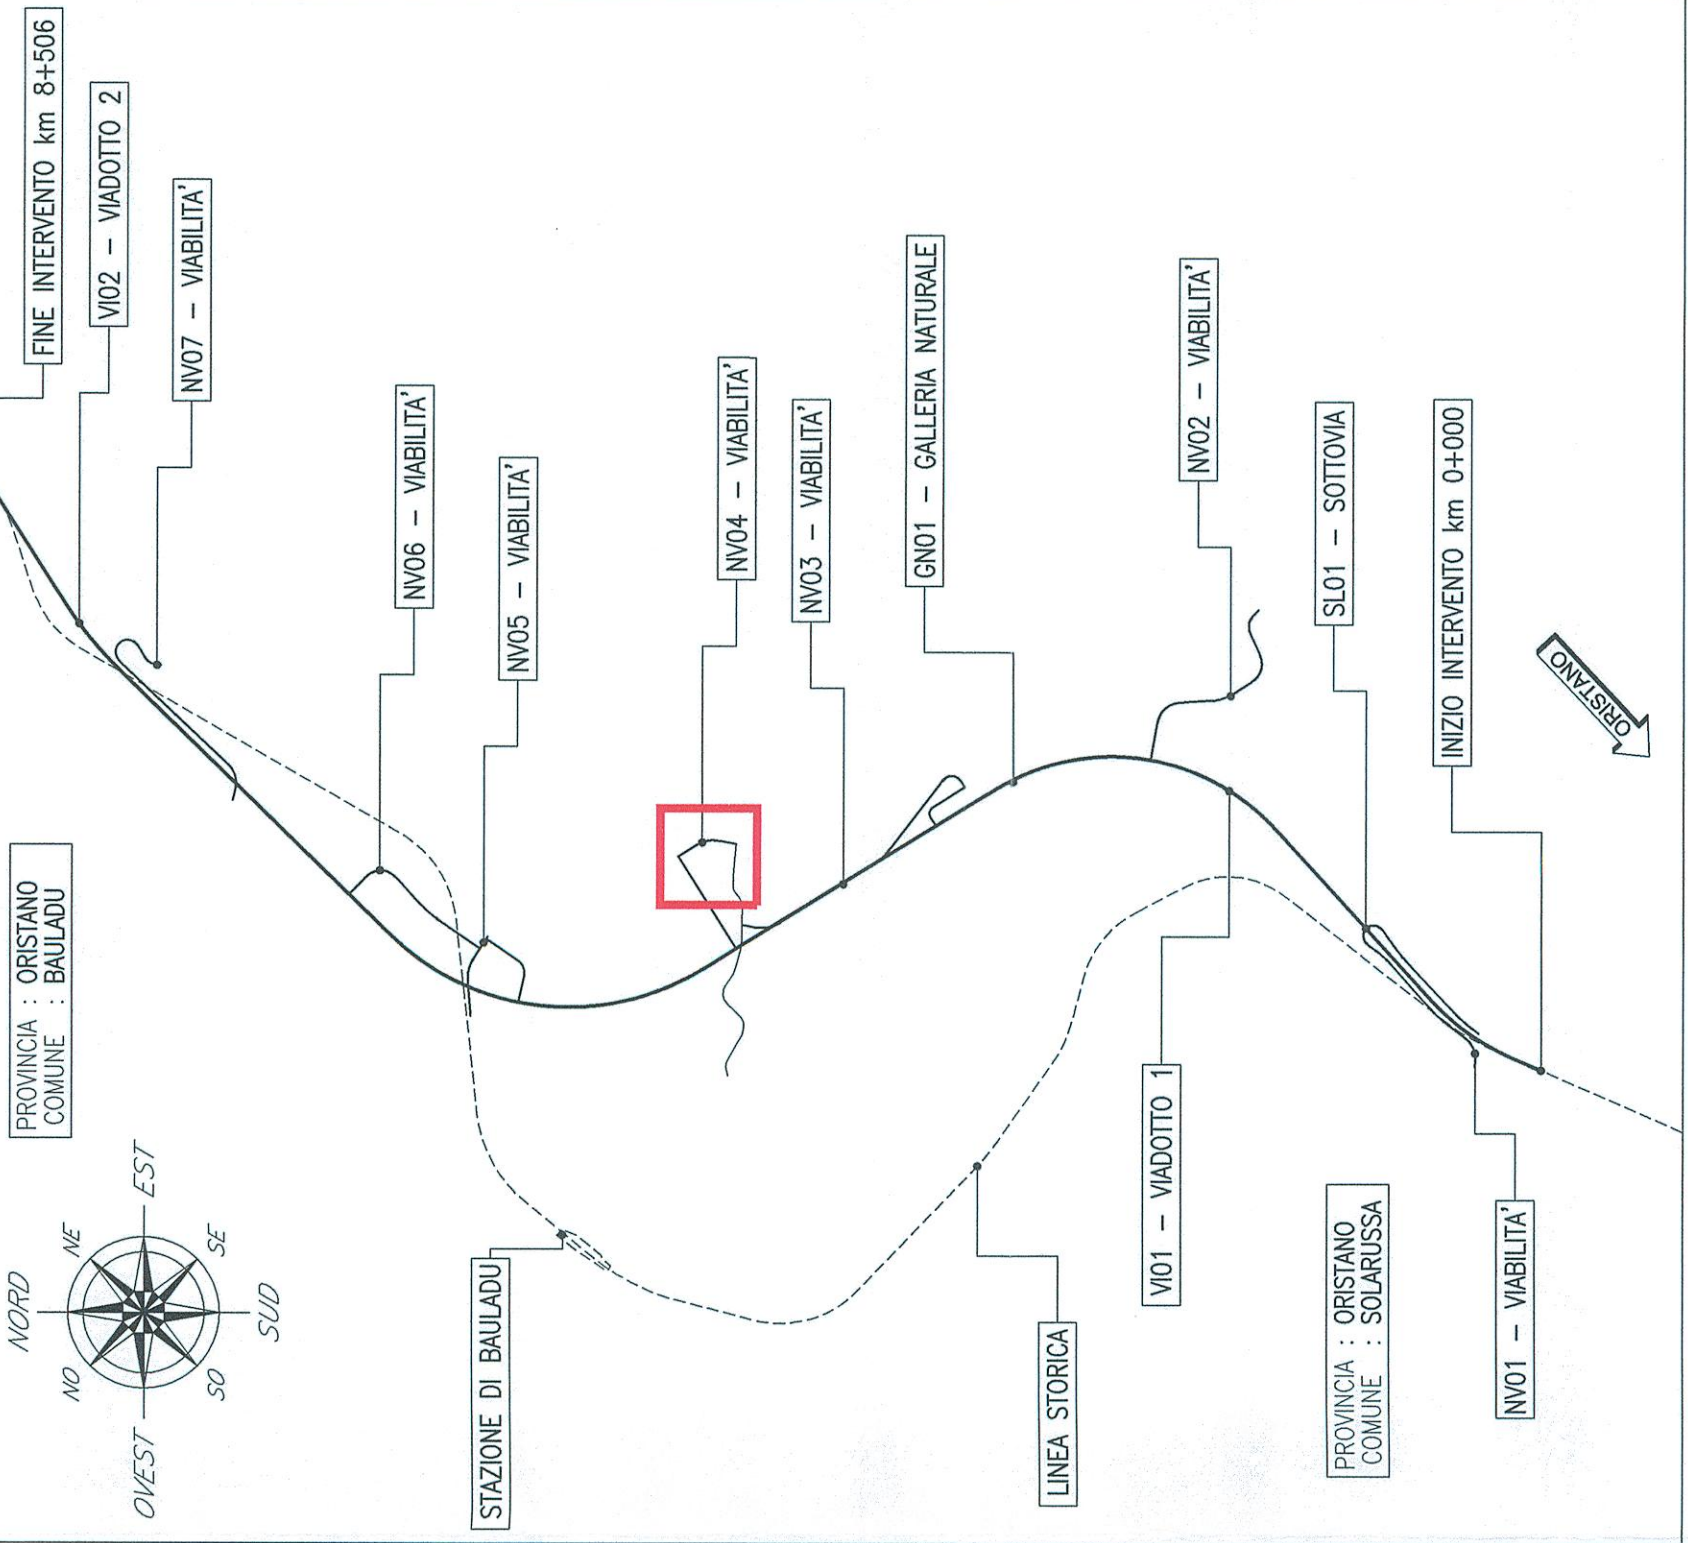

COMMITTENTE: **RFI** GRUPPO RIFERIMENTI FERROVIARI ITALIANI

PROGETTAZIONE: **ITALFERR** GRUPPO RIFERIMENTI FERROVIARI ITALIANI

DIREZIONE TECNICA
U.O. COORDINAMENTO NO CAPTIVE E INGEGNERIA DI SISTEMA

PROGETTO DEFINITIVO
VELOCIZZAZIONE LINEA SAN GAVINO - SASSARI - OLBIA
VARIANTE DI BAULADU

RI54 - PIAZZALE FINESTRA km4+194:
Pianimetria, sezioni e dettagli

SCALA: VARIE

COMMESSA LOTTO FASE ENTE TIPO.DOC. OPERADISCIPLINA PROGR. REV.
RR0H 01 D 13 PZ RI5400 001 A

Rev.	Descrizione	Redatto	Data	Verificato	Data	Approvato	Data	Autorizzato Data
A	Emissione esecutive	F. Baccu	15 Marzo 2018	L. C. C.	15 Marzo 2018	L. C. C.	15 Marzo 2018	15 Marzo 2018

FILE: RR0H01D13PZRI540001A.dwg