PIANTA PIAZZALE
CON SISTEMAZIONE IDRAULICA
SCALA 1:200

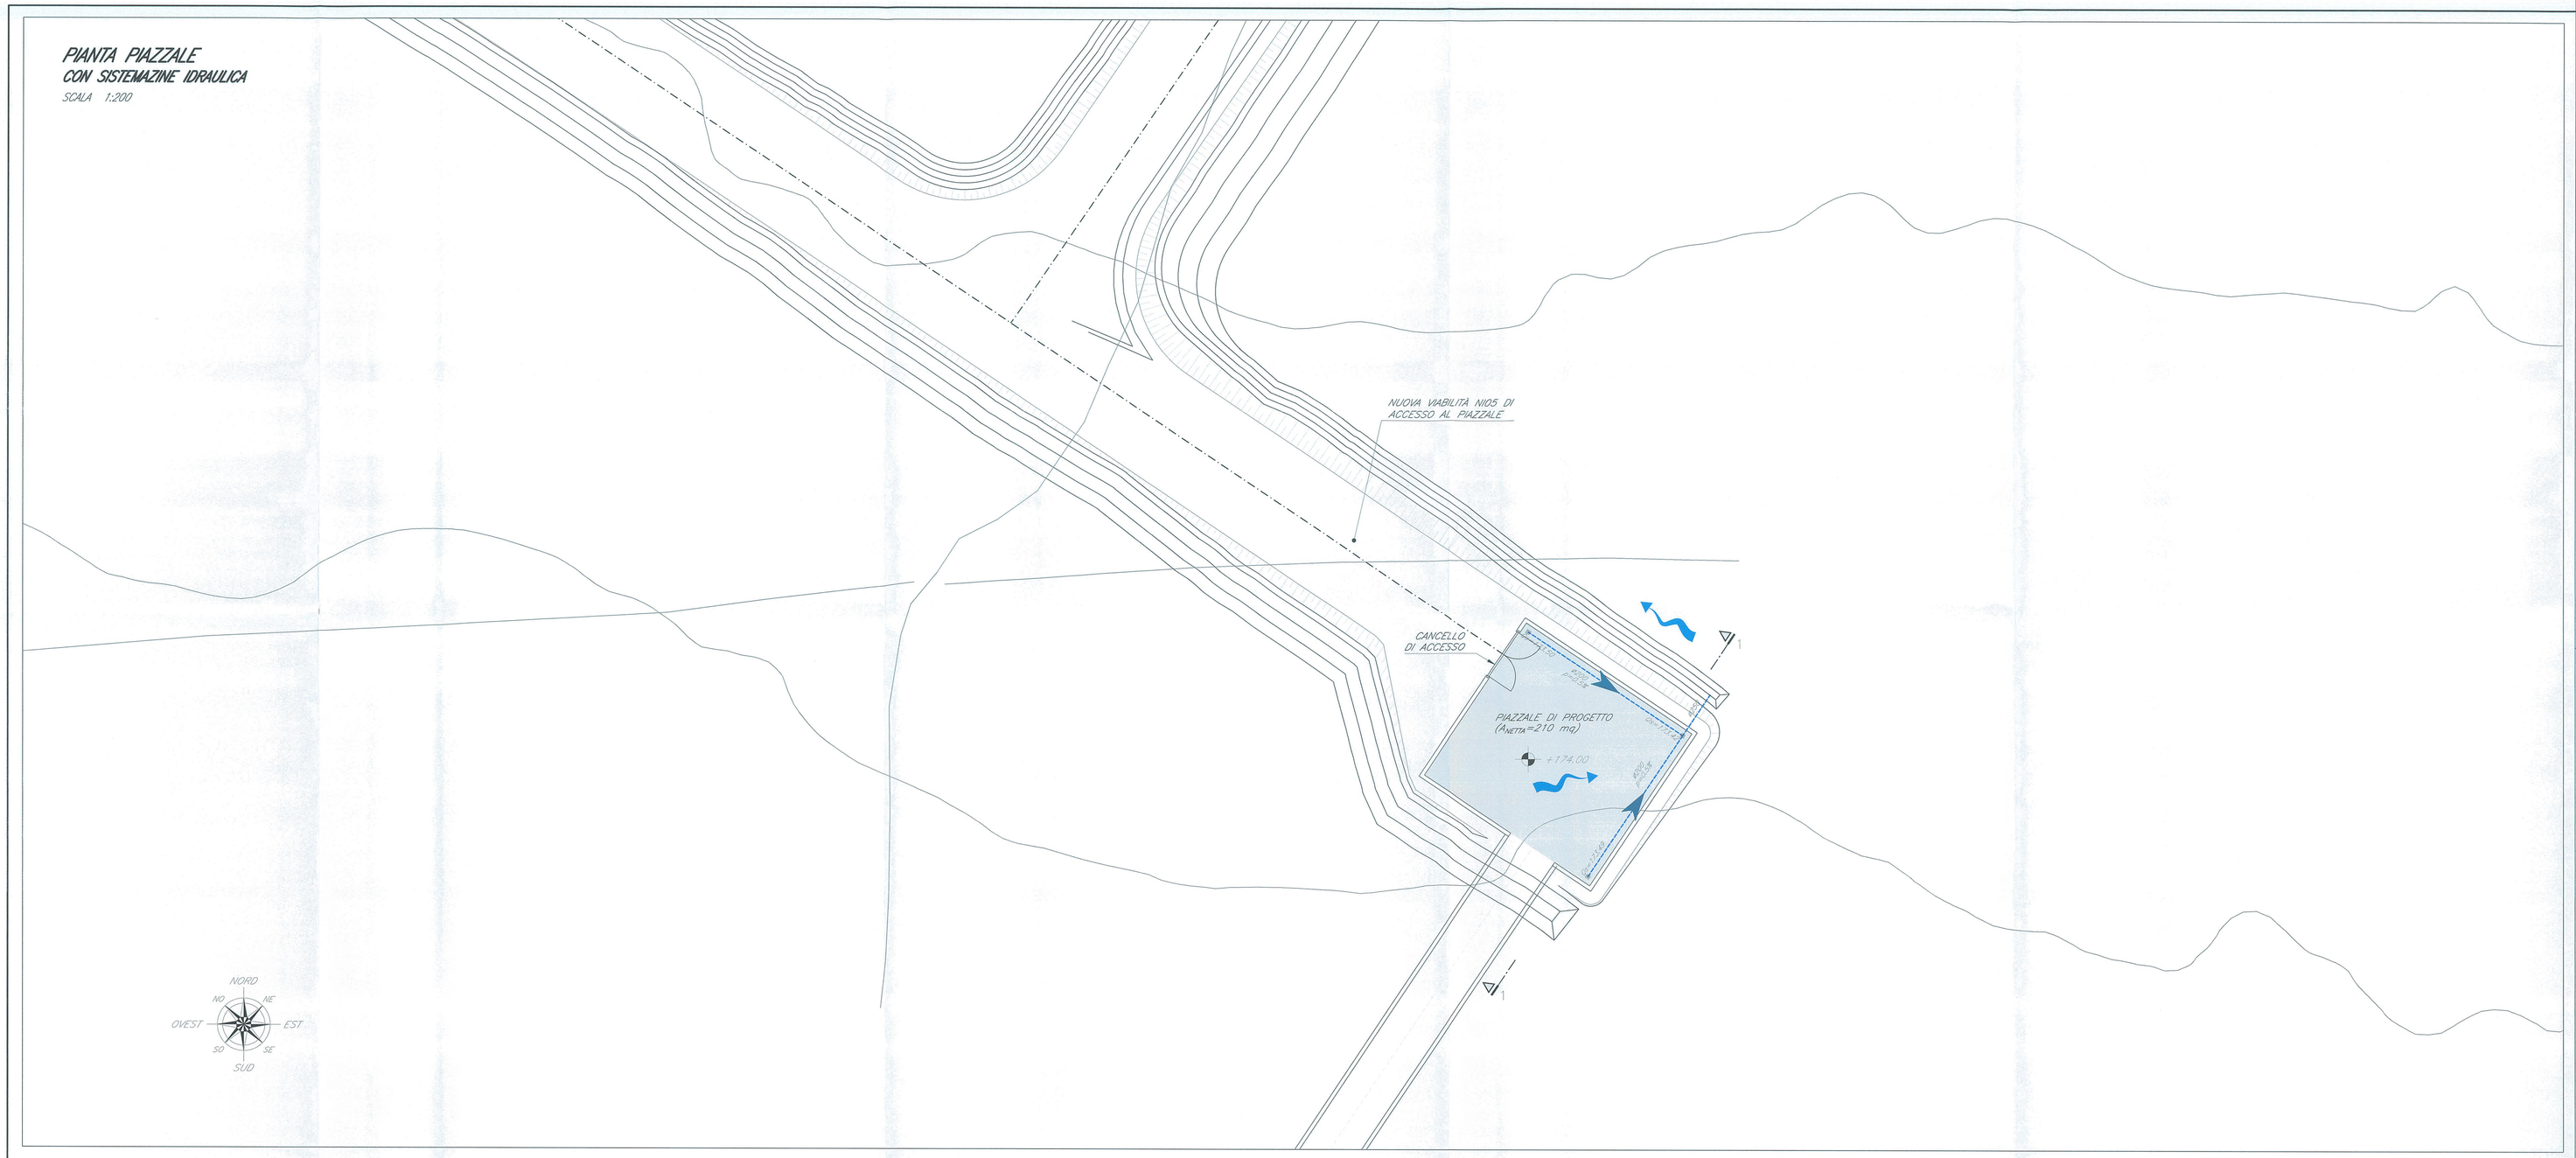

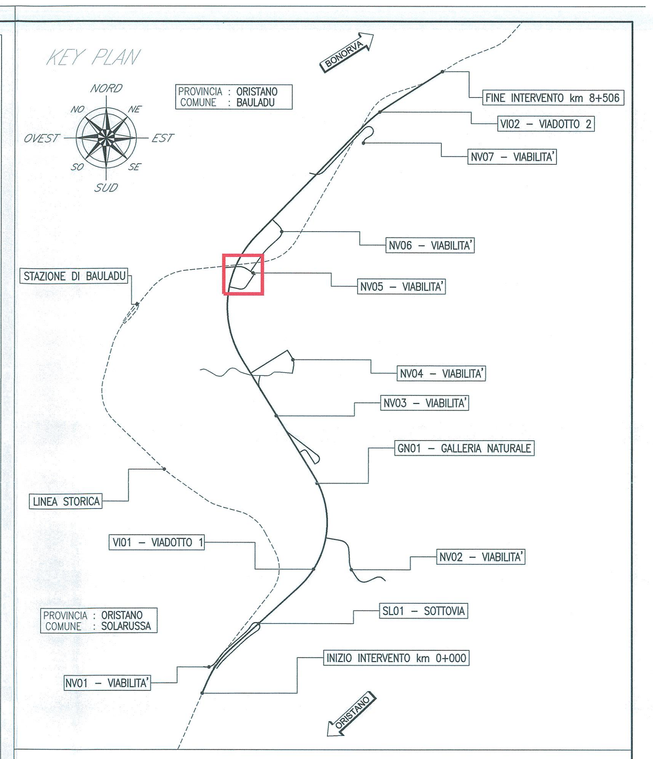

SEZIONE 1–1
SCALA 1:100

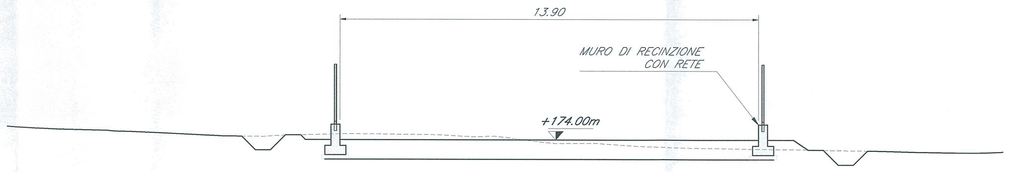

PARTICOLARE PROSPETTO RECINZIONE PIAZZALE
Scala 1:20

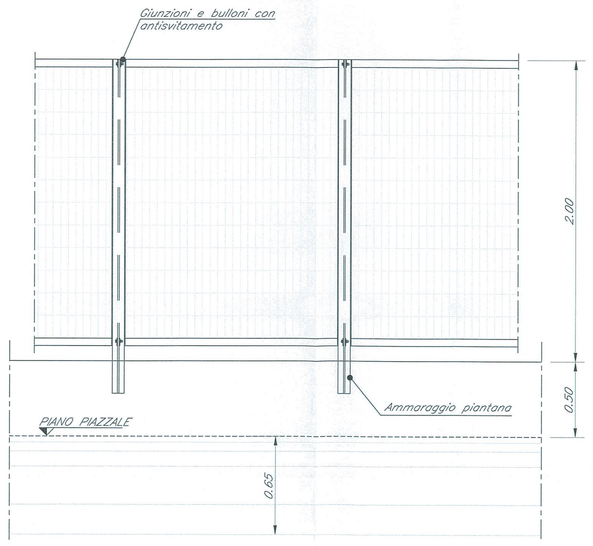

PARTICOLARE SEZIONE RECINZIONE
Scala 1:20

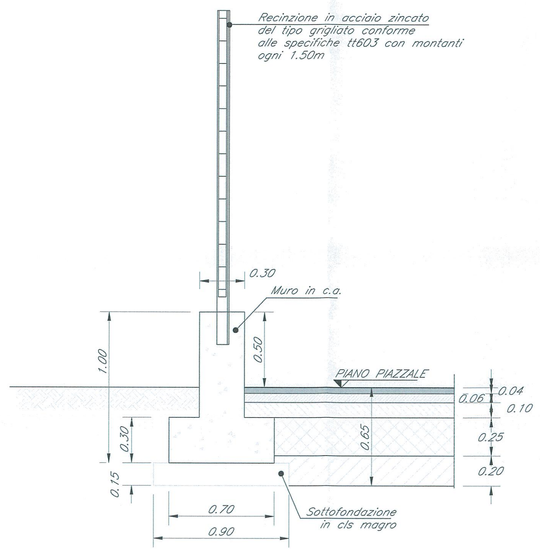

PARTICOLARE PIANTA RECINZIONE
Scala 1:20

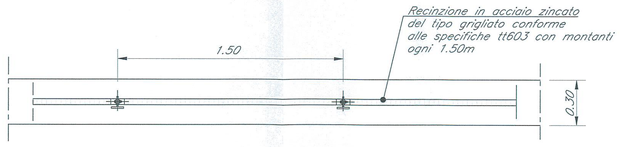

PAVIMENTAZIONE STRADALE

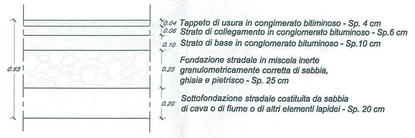

PARTICOLARE CANCELLO DI ACCESSO AL PIAZZALE
Scala 1:20

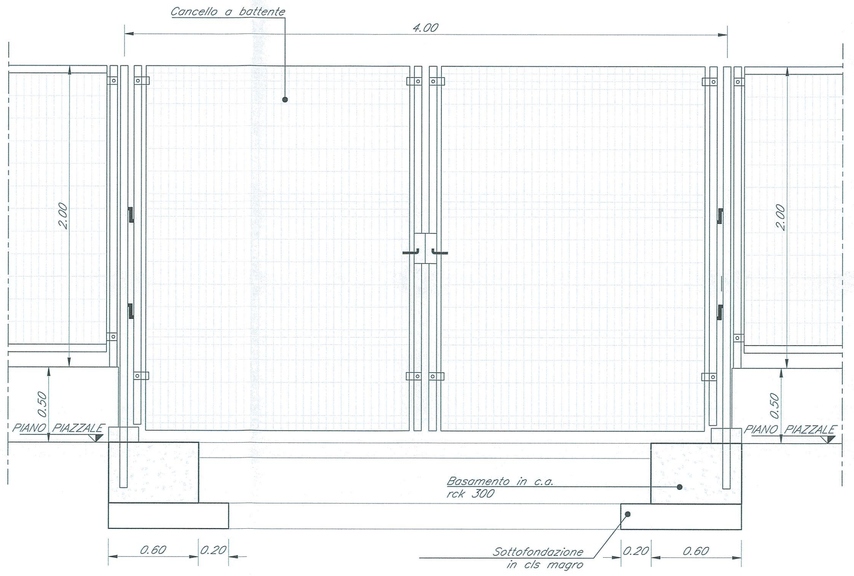

COMMITTENTE:

RFI RETE FERROVIARIA ITALIANA
GRUPPO FERROVIE DELLO STATO ITALIANE

PROGETTAZIONE:

ITALFERR
GRUPPO FERROVIE DELLO STATO ITALIANE

DIREZIONE TECNICA
U.O. COORDINAMENTO NO CAPTIVE E INGEGNERIA DI SISTEMA

PROGETTO DEFINITIVO

VELOCIZZAZIONE LINEA SAN GAVINO - SASSARI - OLBIA
VARIANTE DI BAULADU

RI55 - Pizzale finestra km5+194:
Planimetria, sezioni e dettagli

SCALA : VARIE

COMMESSA	LOTTO	FASE	ENTE	TIPO DOC.	OPERA/DISCIPLINA	PROGR.	REV.
RR0H	01	D	13	PZ	RI5500	001	A

Revis.	Descrizione	Redatto	Data	Verificato	Data	Approvato	Data	Autorizzato Data
A	Emissione esecutiva	F. Bianchi	15 Marzo 2018	A. Calzabeda	15 Marzo 2018	T. Peraldi	15 Marzo 2018	L. Berardi 15 Marzo 2018

File: RR0H01D13PZRI5500001A.dwg n.Elab.: 243