



**PIANIMETRA GENERALE**

Scala 1:500

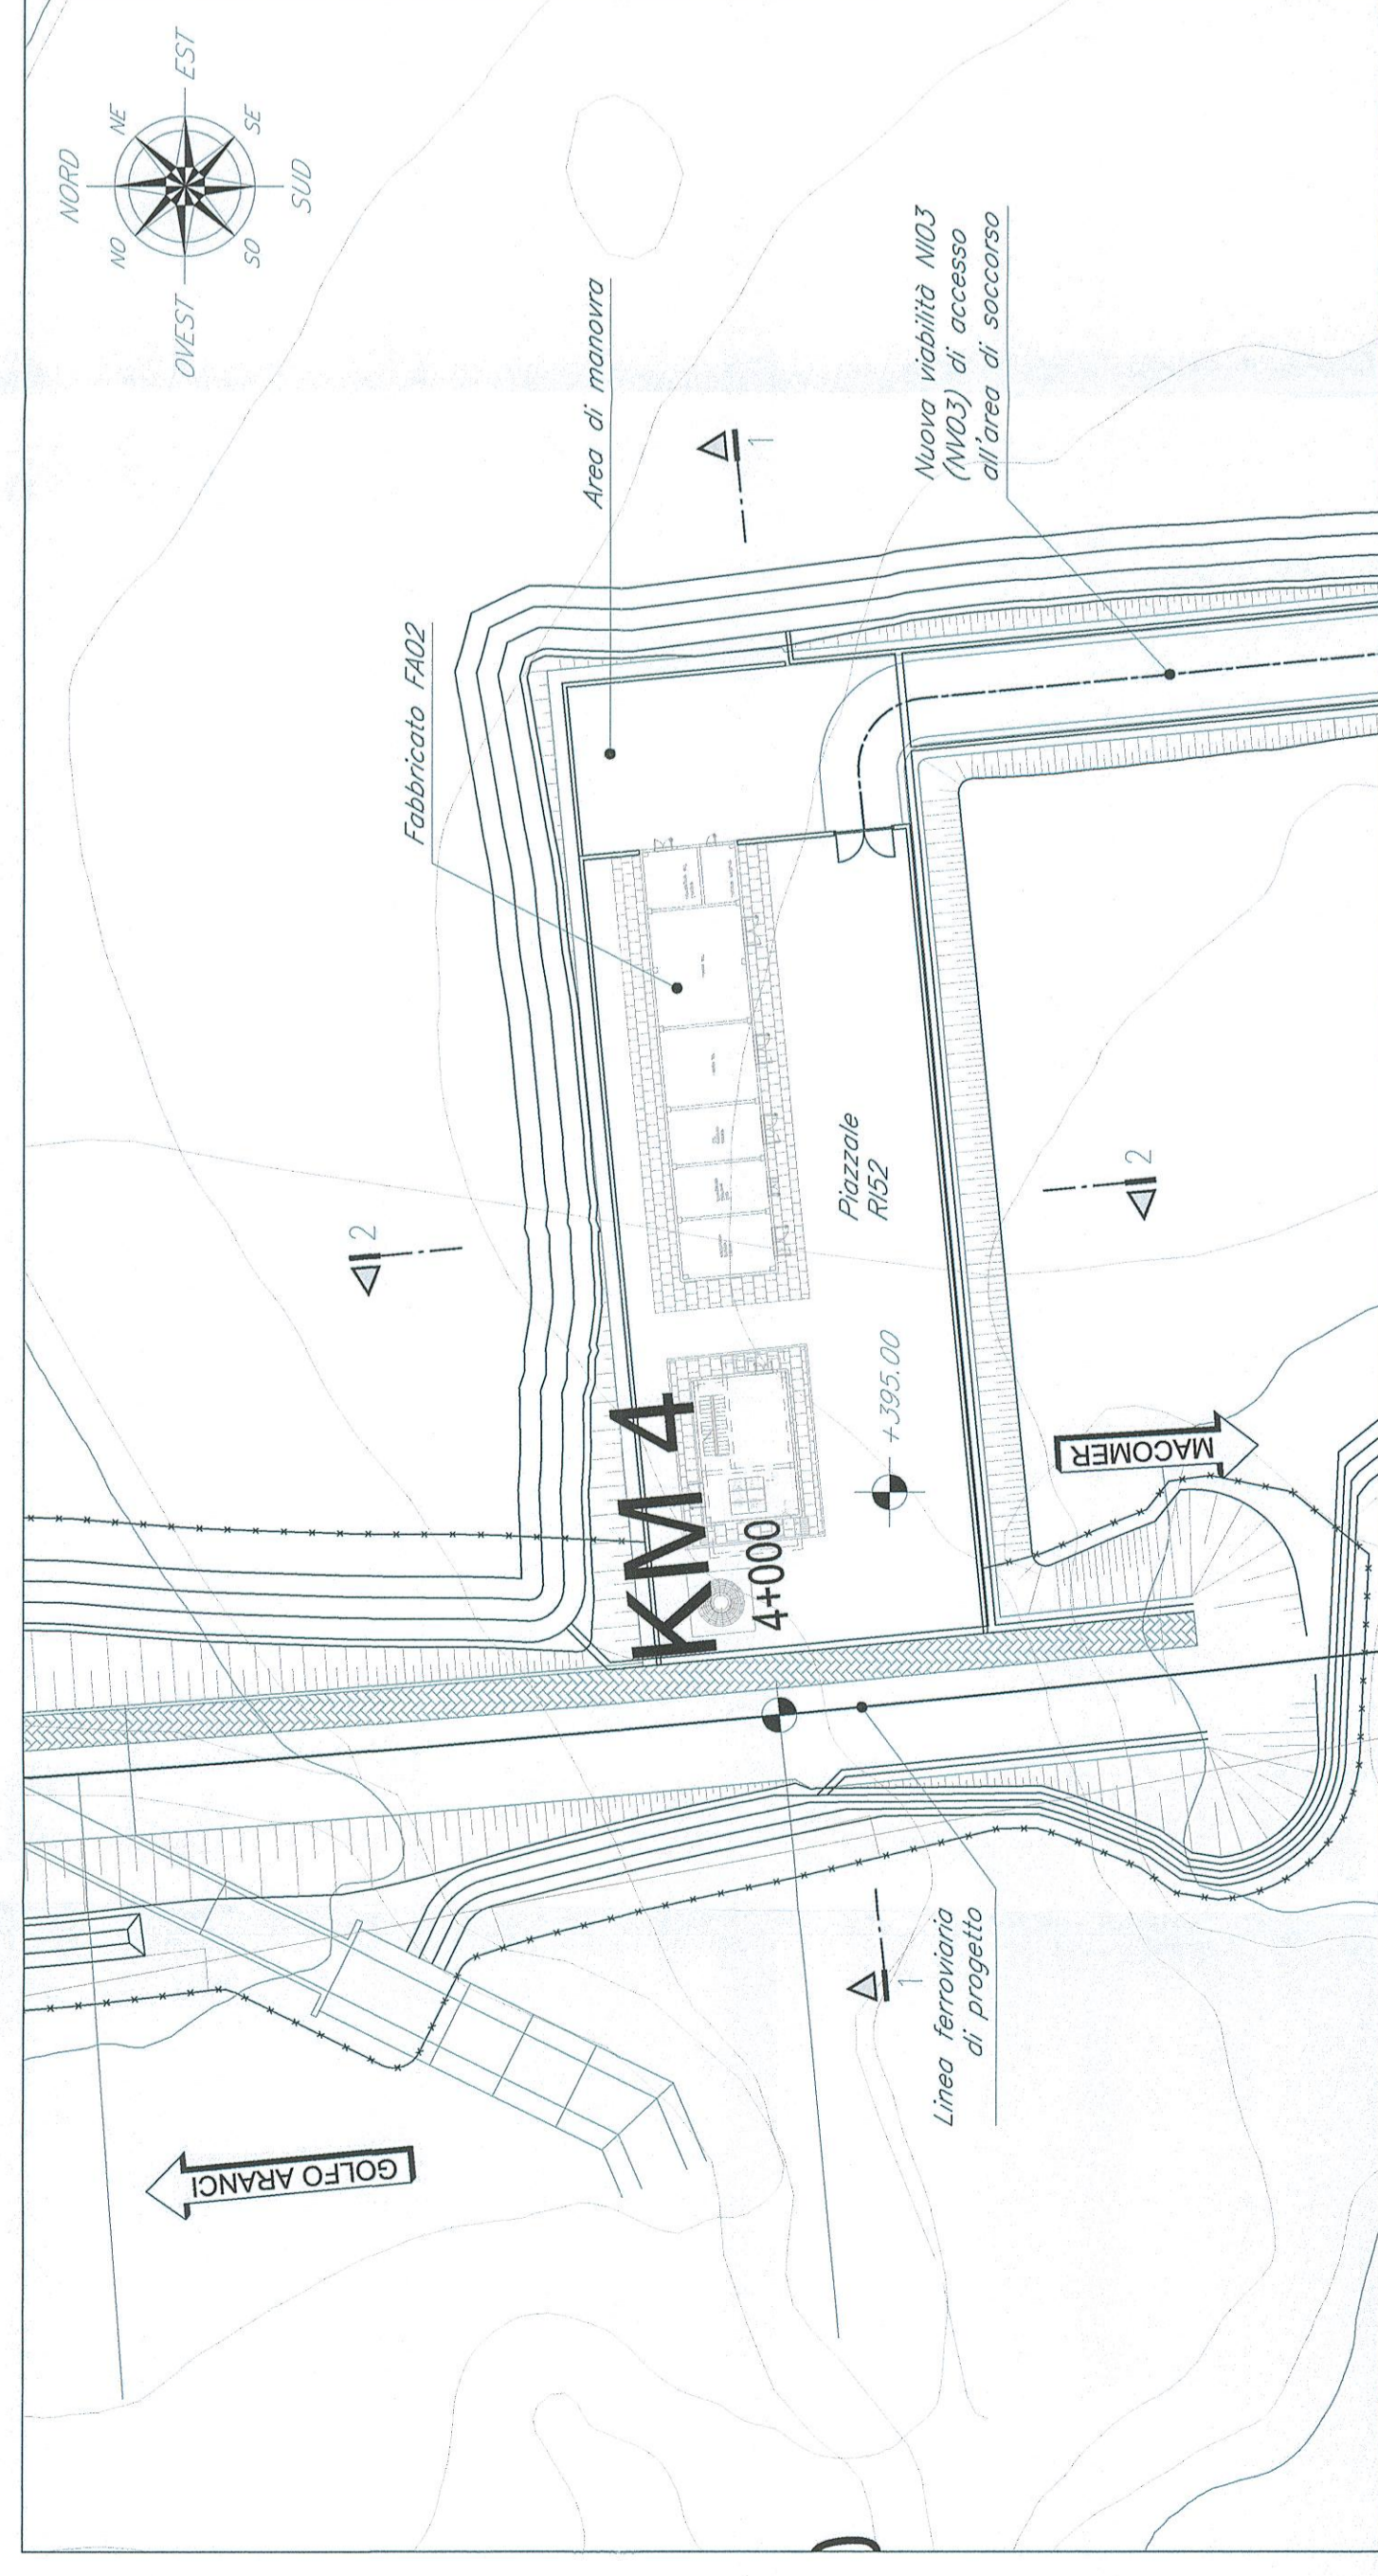


**PIANTA PIAZZALE  
CON SISTEMAZIONE IDRAULICA**

Scala 1:200

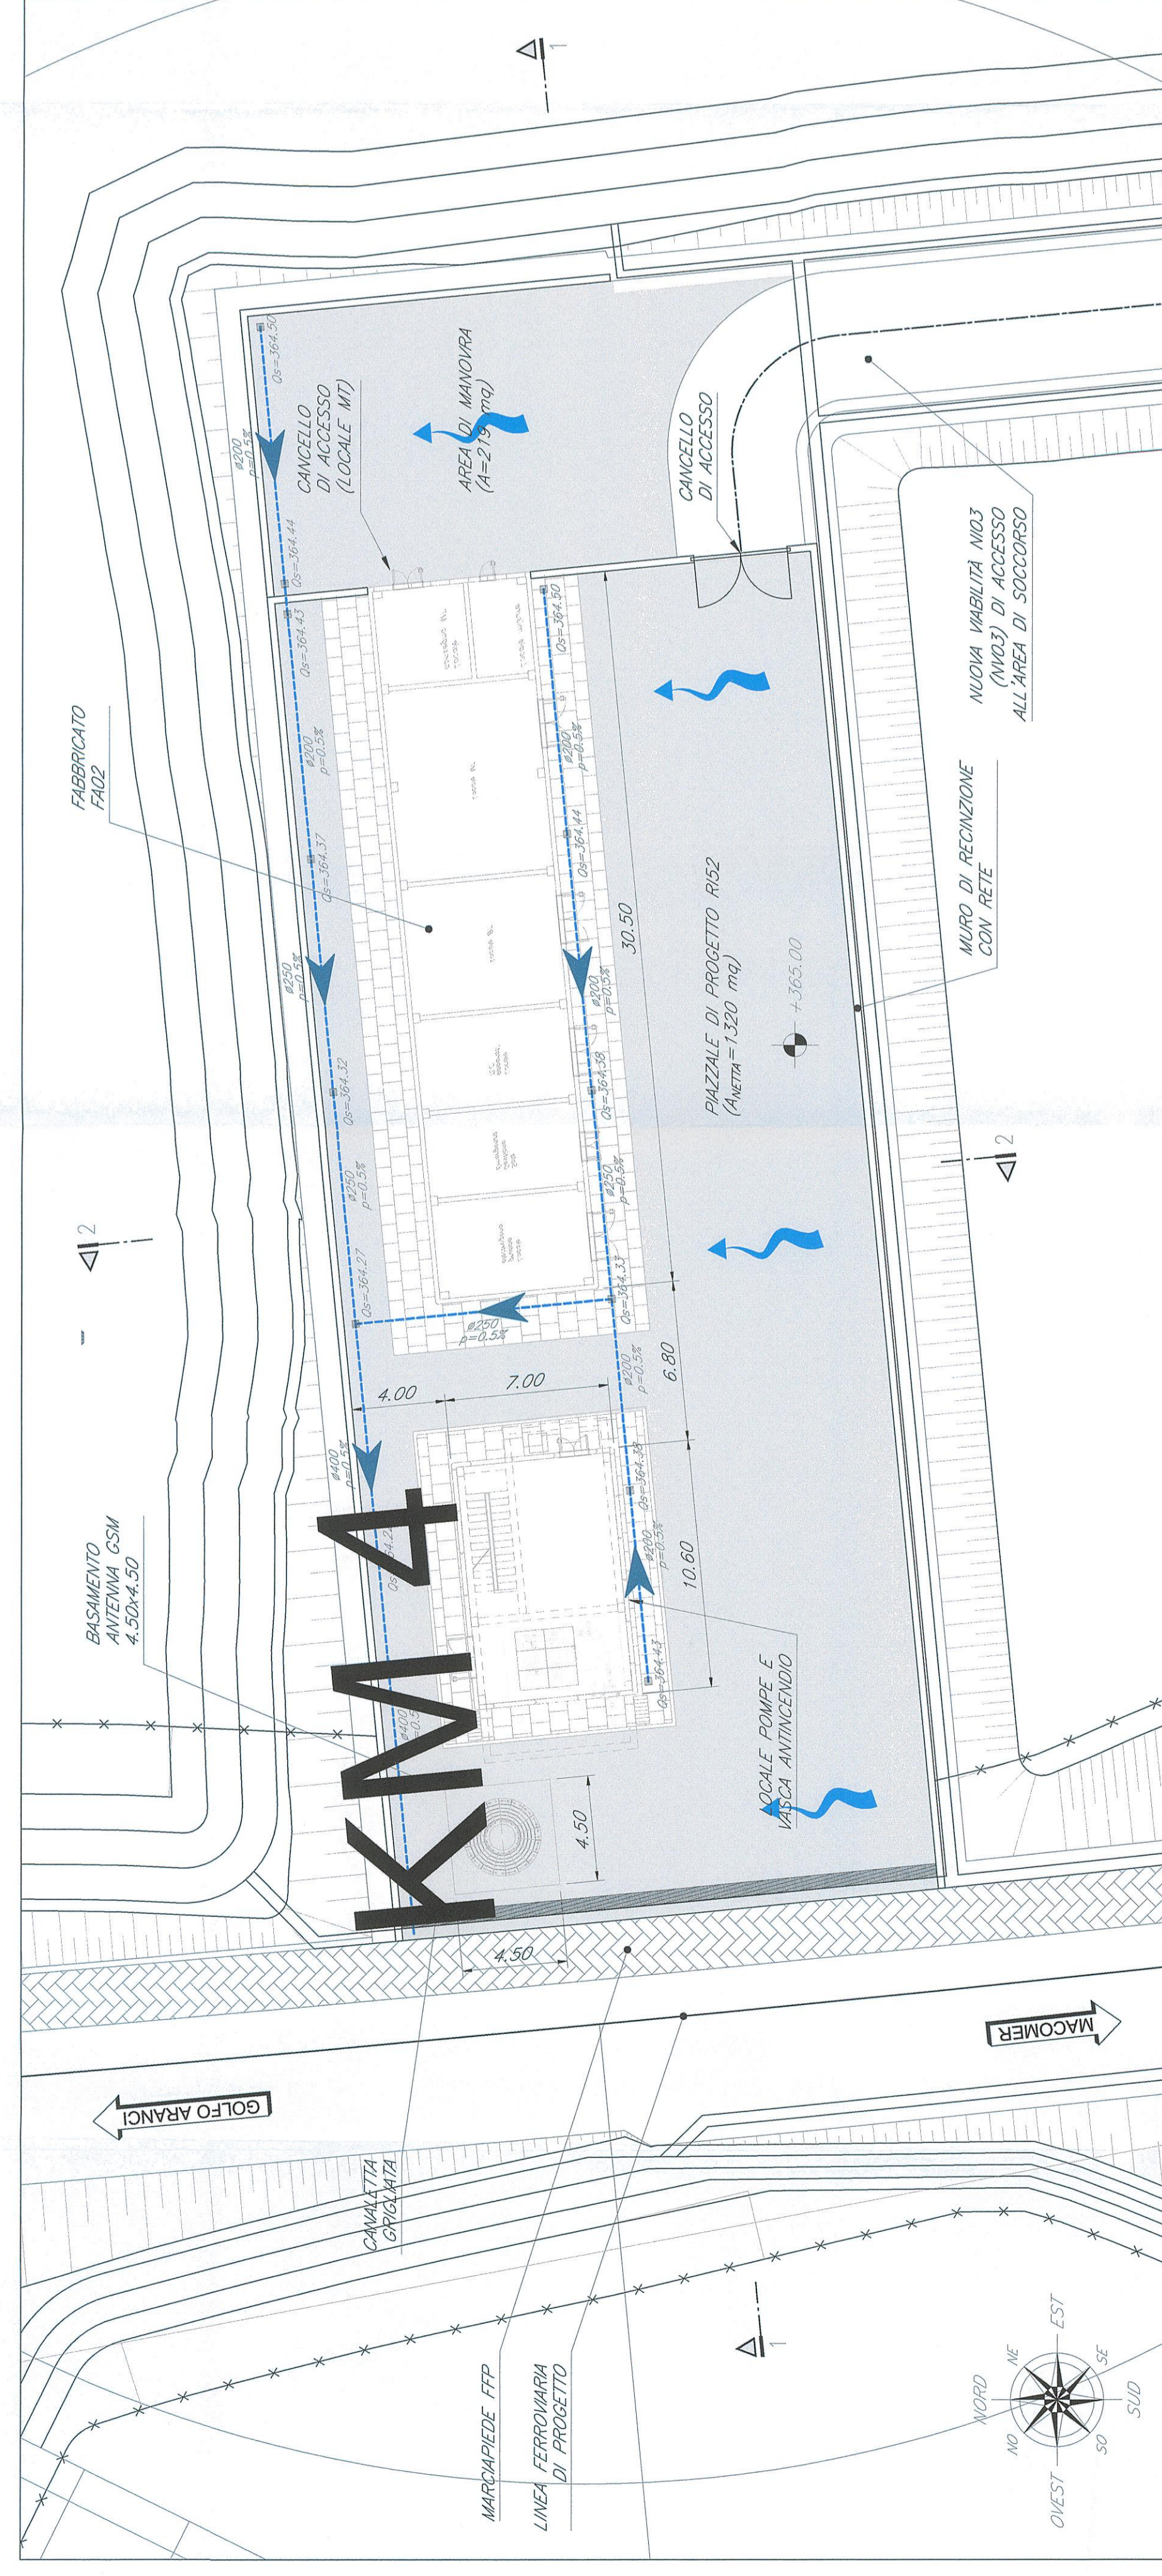


**PARTICOLARE CANCELLO DI ACCESSO AL PIAZZALE**

Scala 1:20

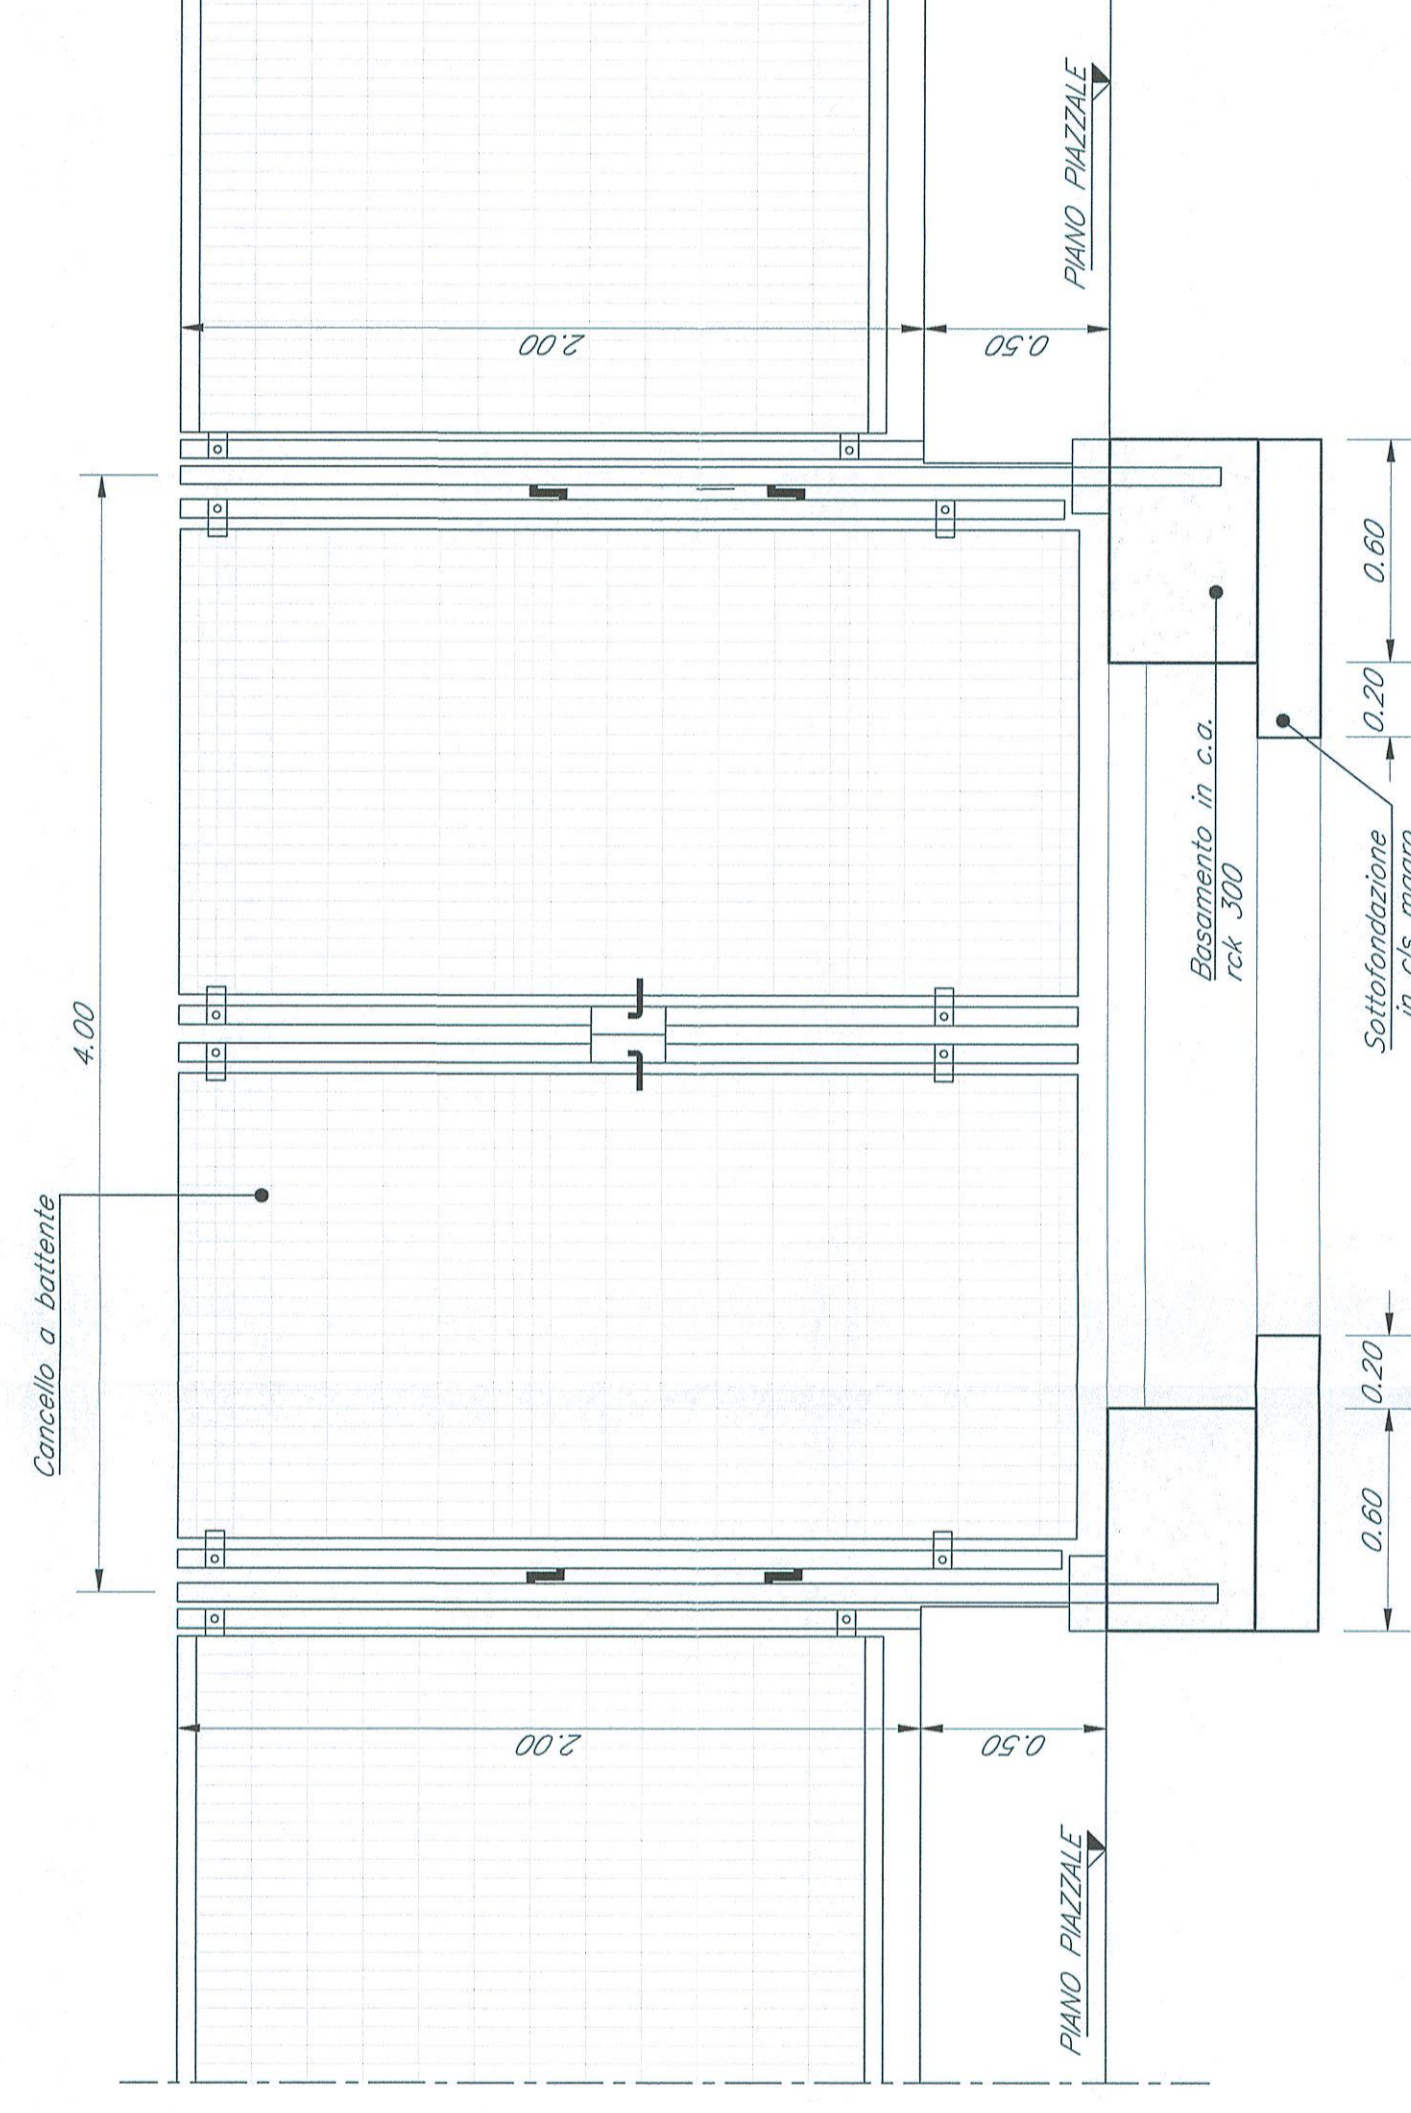


**PARTICOLARE PROSPETTO RECINZIONE PIAZZALE**

Scala 1:20

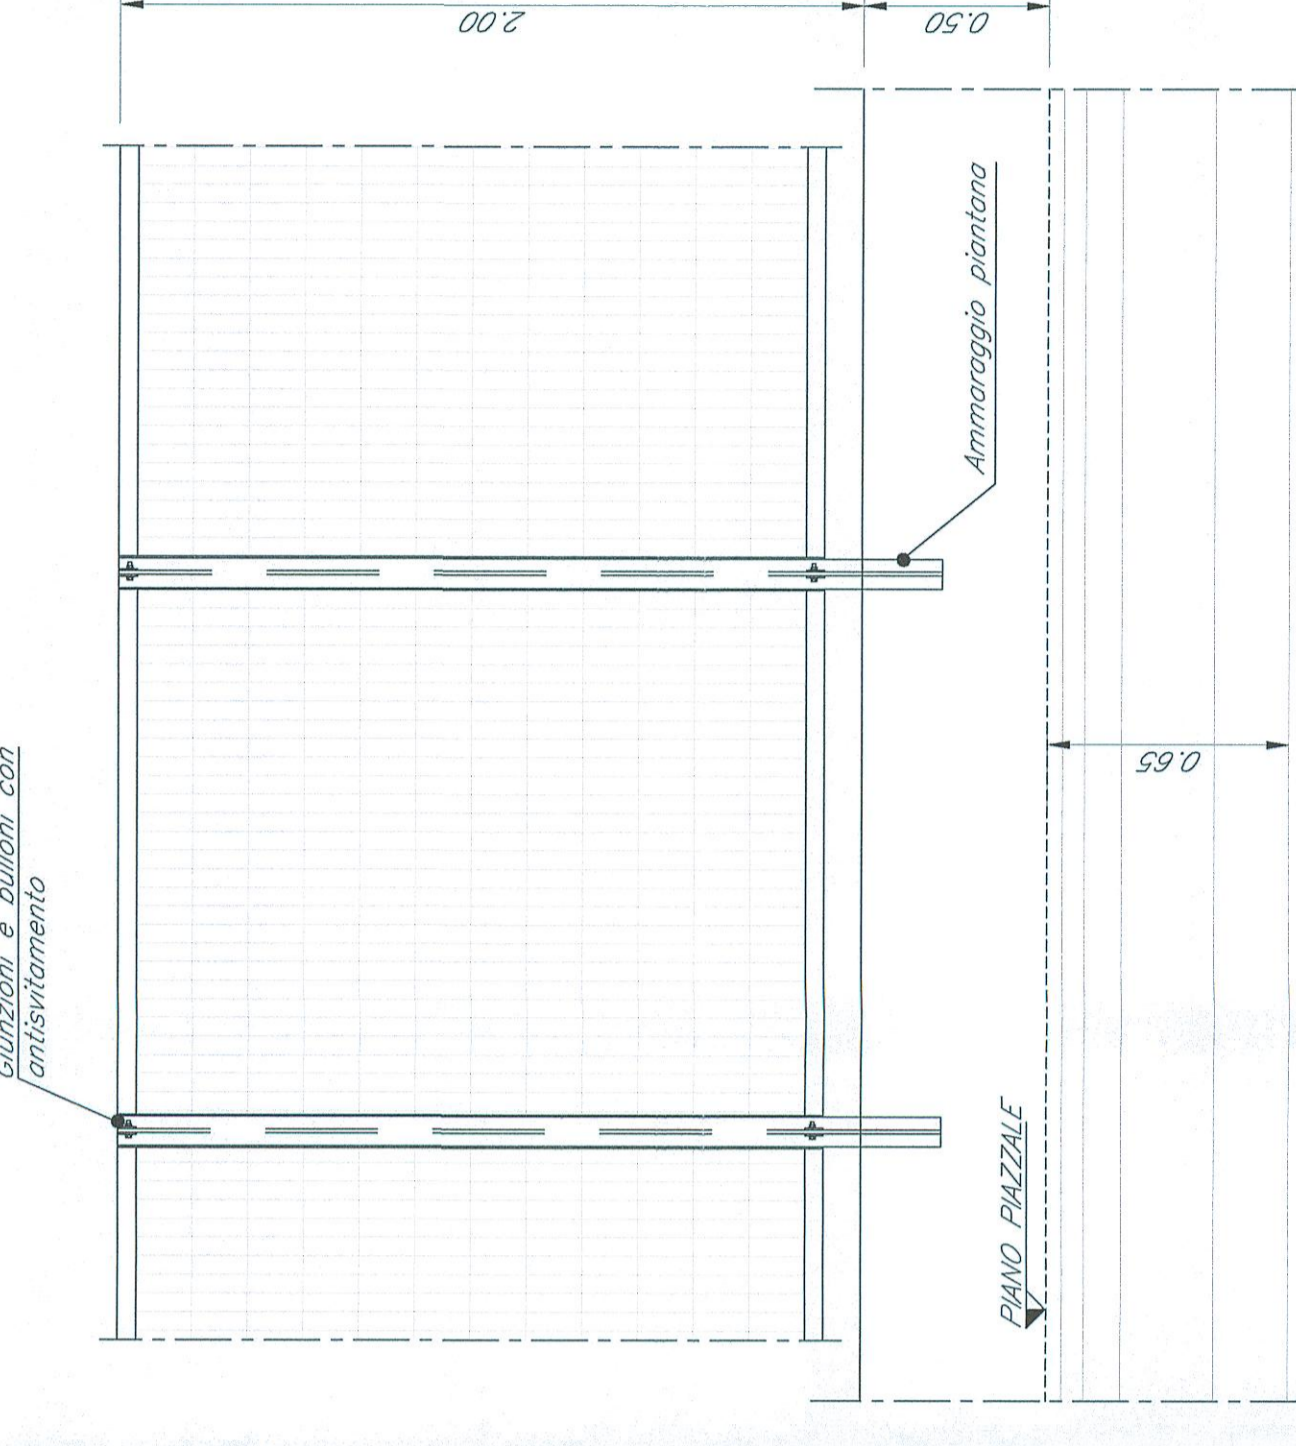


**PARTICOLARE SEZIONE RECINZIONE**

Scala 1:20

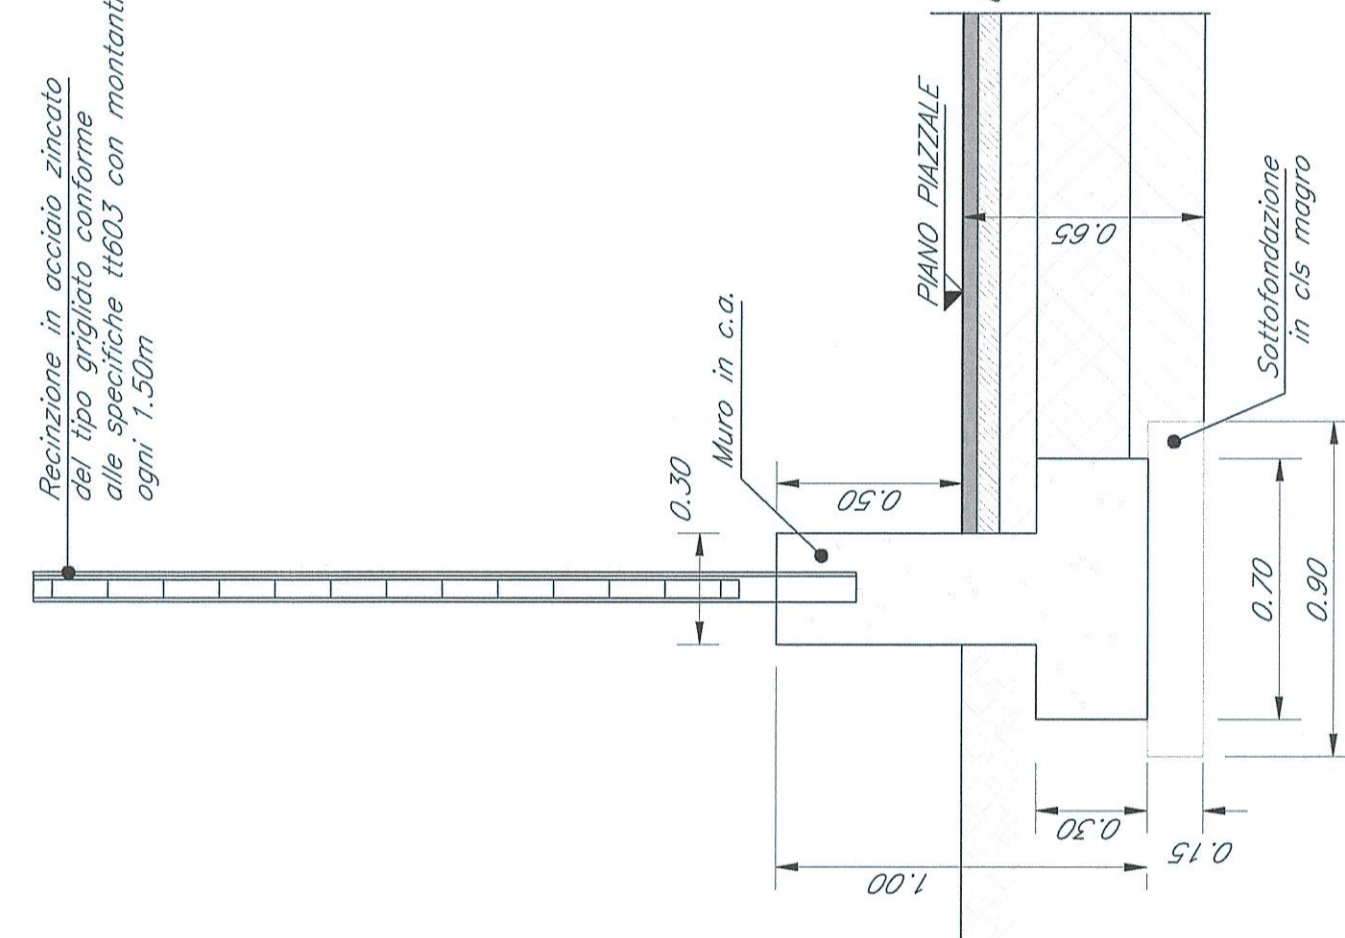


**PAVIMENTAZIONE STRADALE**

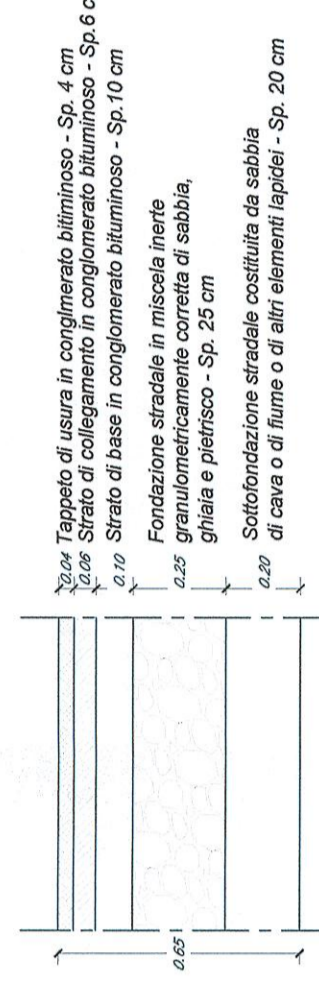


**PARTICOLARE Pianta Recinzione**

Scala 1:20

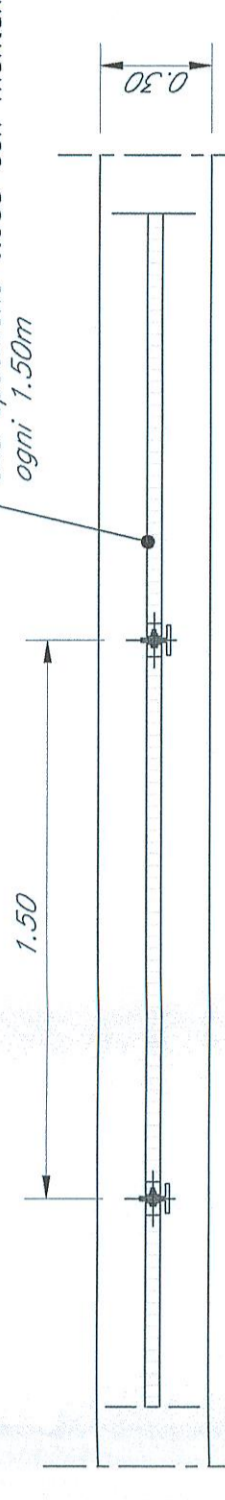


**KEY PLAN**

Scala 1:2000

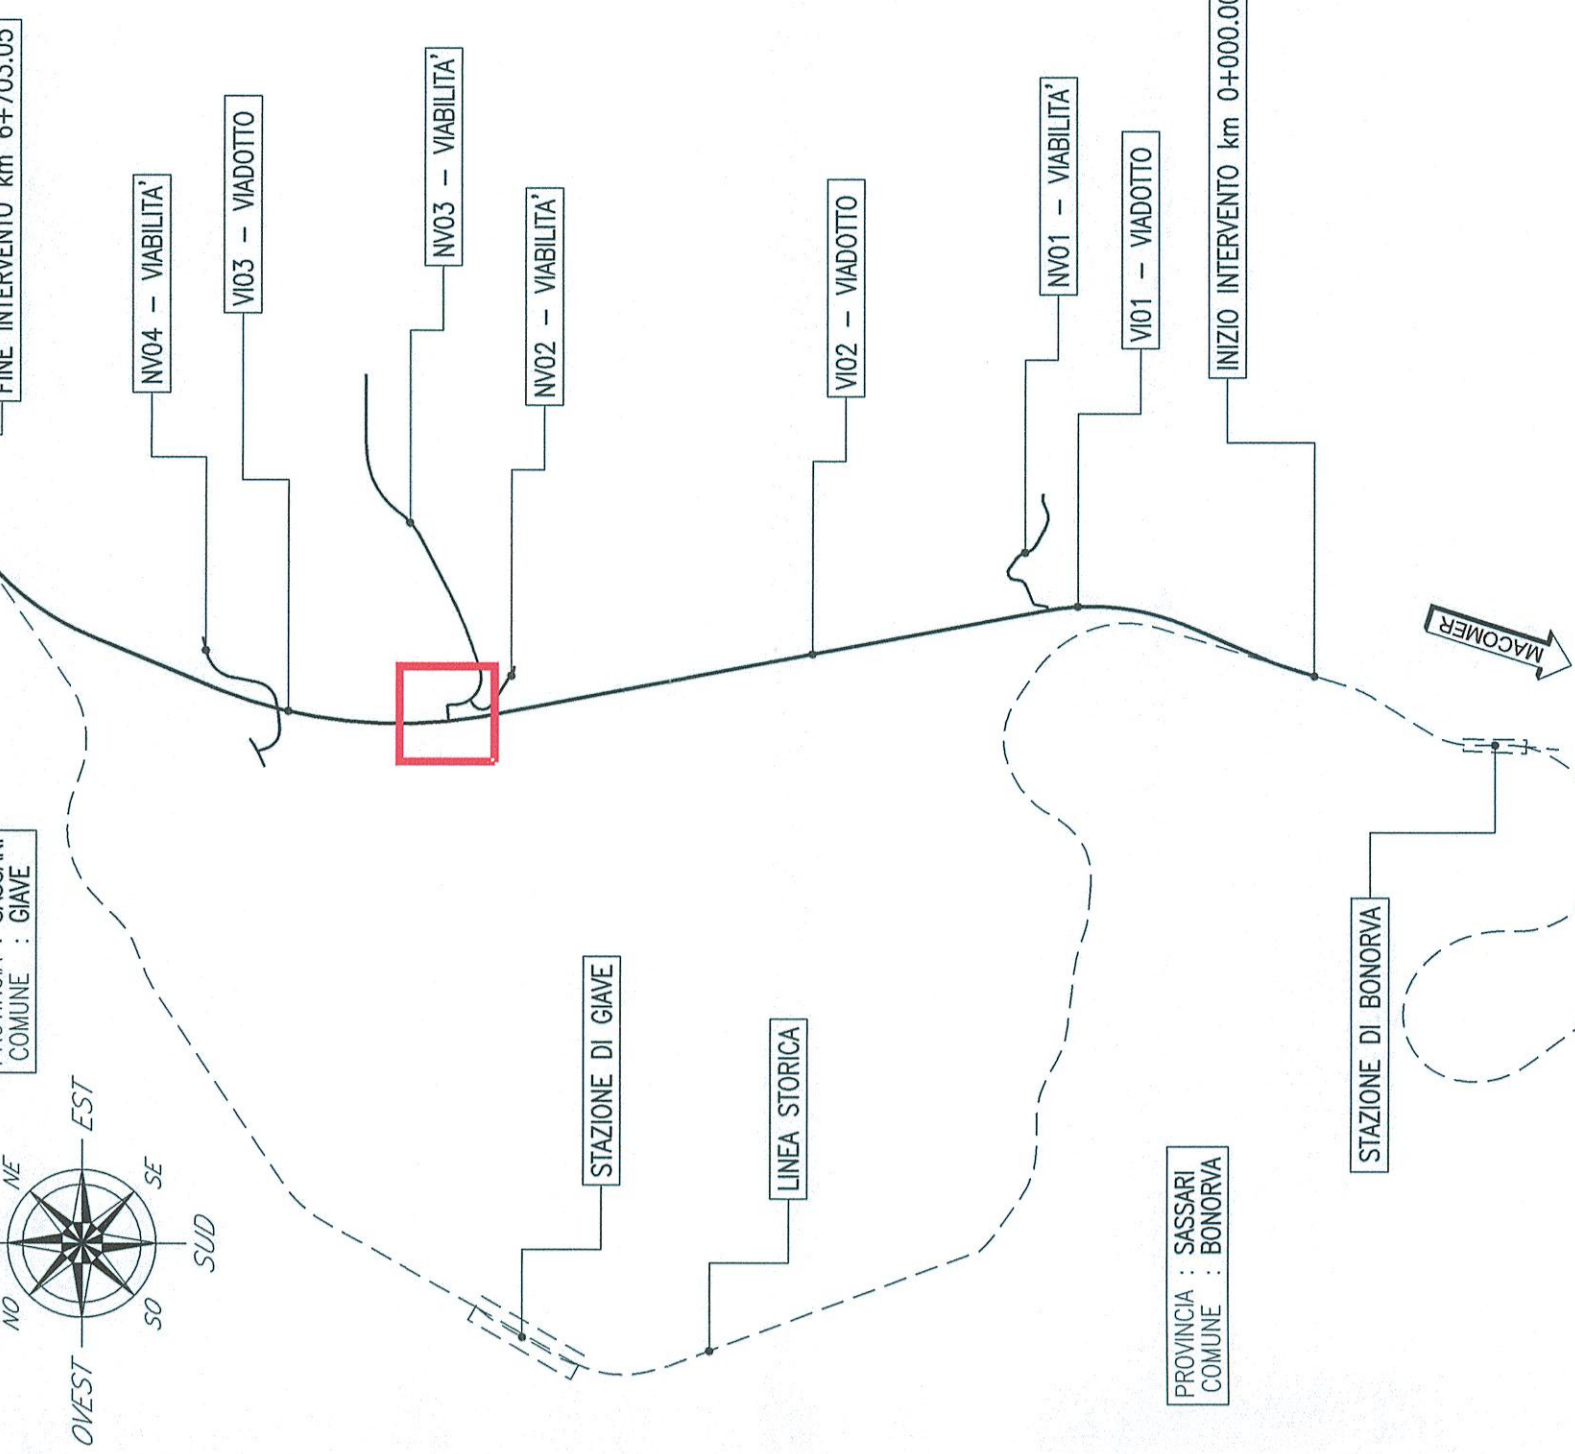


**SEZIONE 1-1**

Scala 1:100

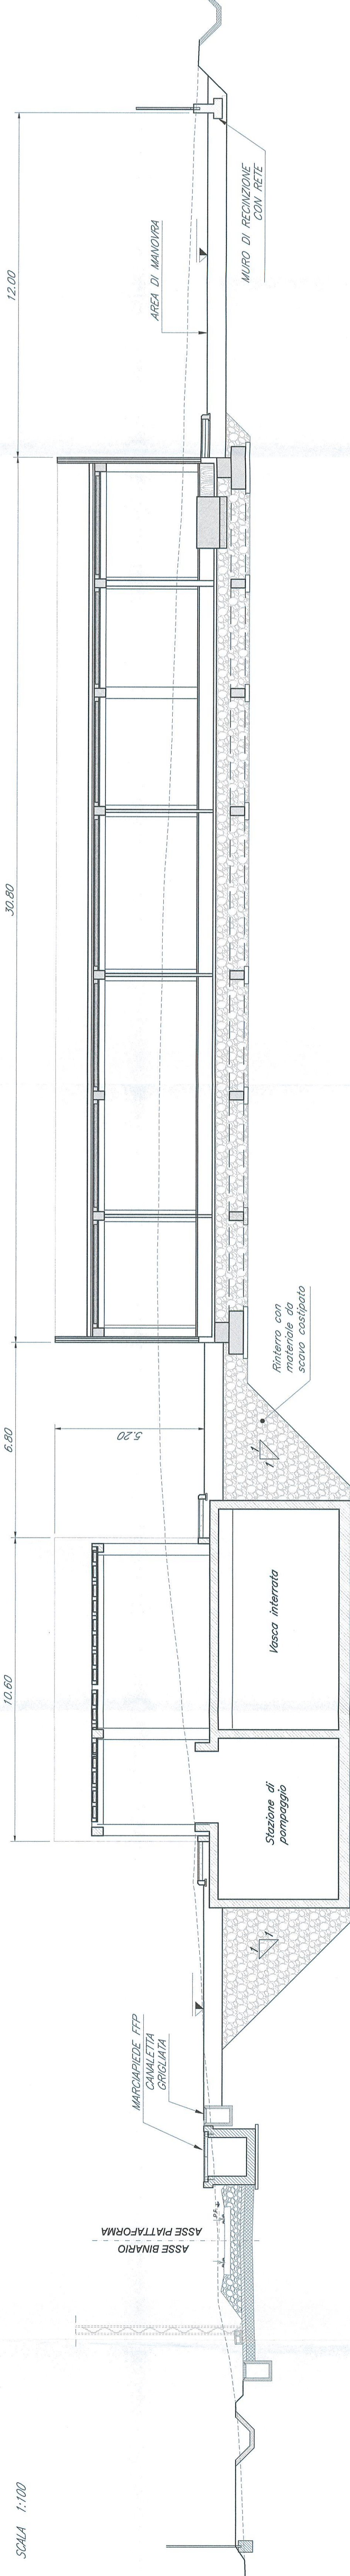

**SEZIONE 2-2**

Scala 1:100

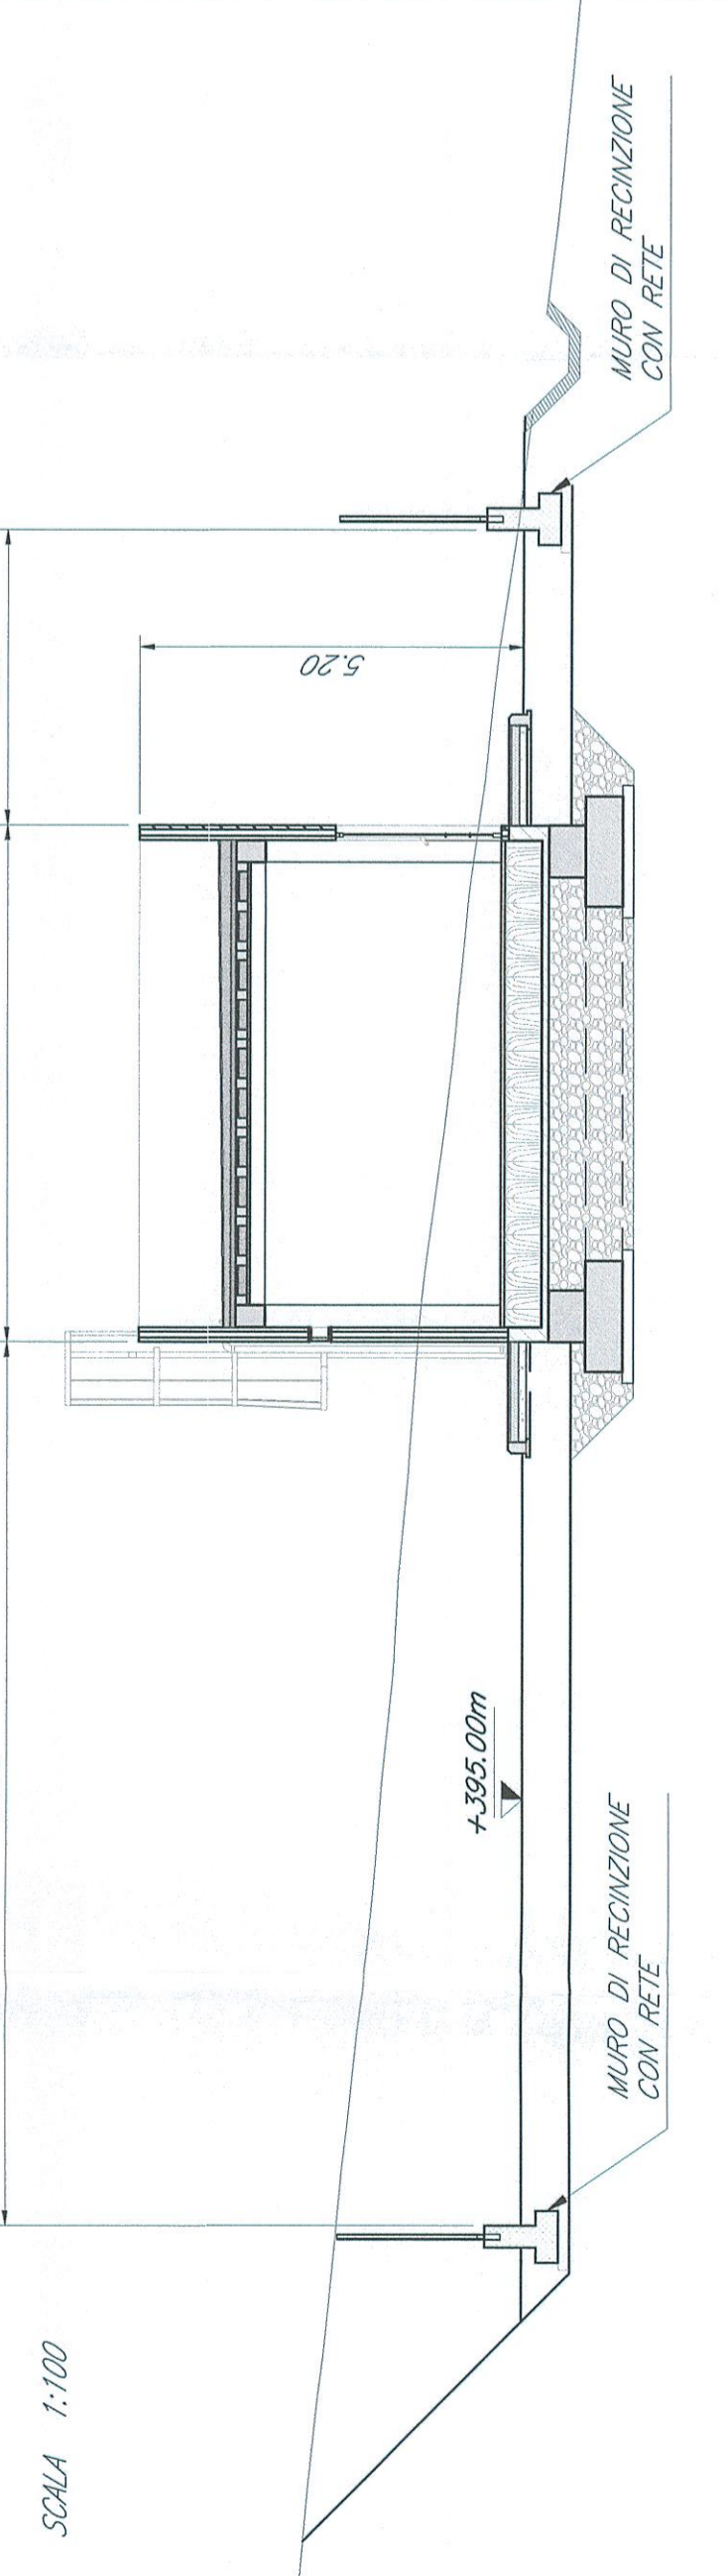

COMMITTENTE:

PROGETTAZIONE:



**DIREZIONE TECNICA**  
**U.O. COORDINAMENTO NO CAPTIVE E INGEGNERIA DI SISTEMA**

**PROGETTO DEFINITIVO**  
**VELOCIZZAZIONE LINEA SAN GAVINO - SASSARI - OLBIA**  
**VARIANTE DI BONORVA-TORRALBA**

RIS2 - Area di Sicurezza Galleria Giave imbocco nord km 3+970:  
planimetria, sezioni e dettagli

SCALA: 1:200

| Rev. | Descrizione         | Redatto  | Verificato  | Data       | Approvato   | Data       | Autore      |
|------|---------------------|----------|-------------|------------|-------------|------------|-------------|
| A    | Emissione esecutiva | F. Basso | A. P. Basso | 15/02/2018 | A. P. Basso | 15/02/2018 | A. P. Basso |