


**PIANTA PIAZZALE
CON SISTEMAZIONE IDRAULICA**

Scala 1:200




PARTICOLARE PROSPETTO RECINZIONE PIAZZALE

Scala 1:20

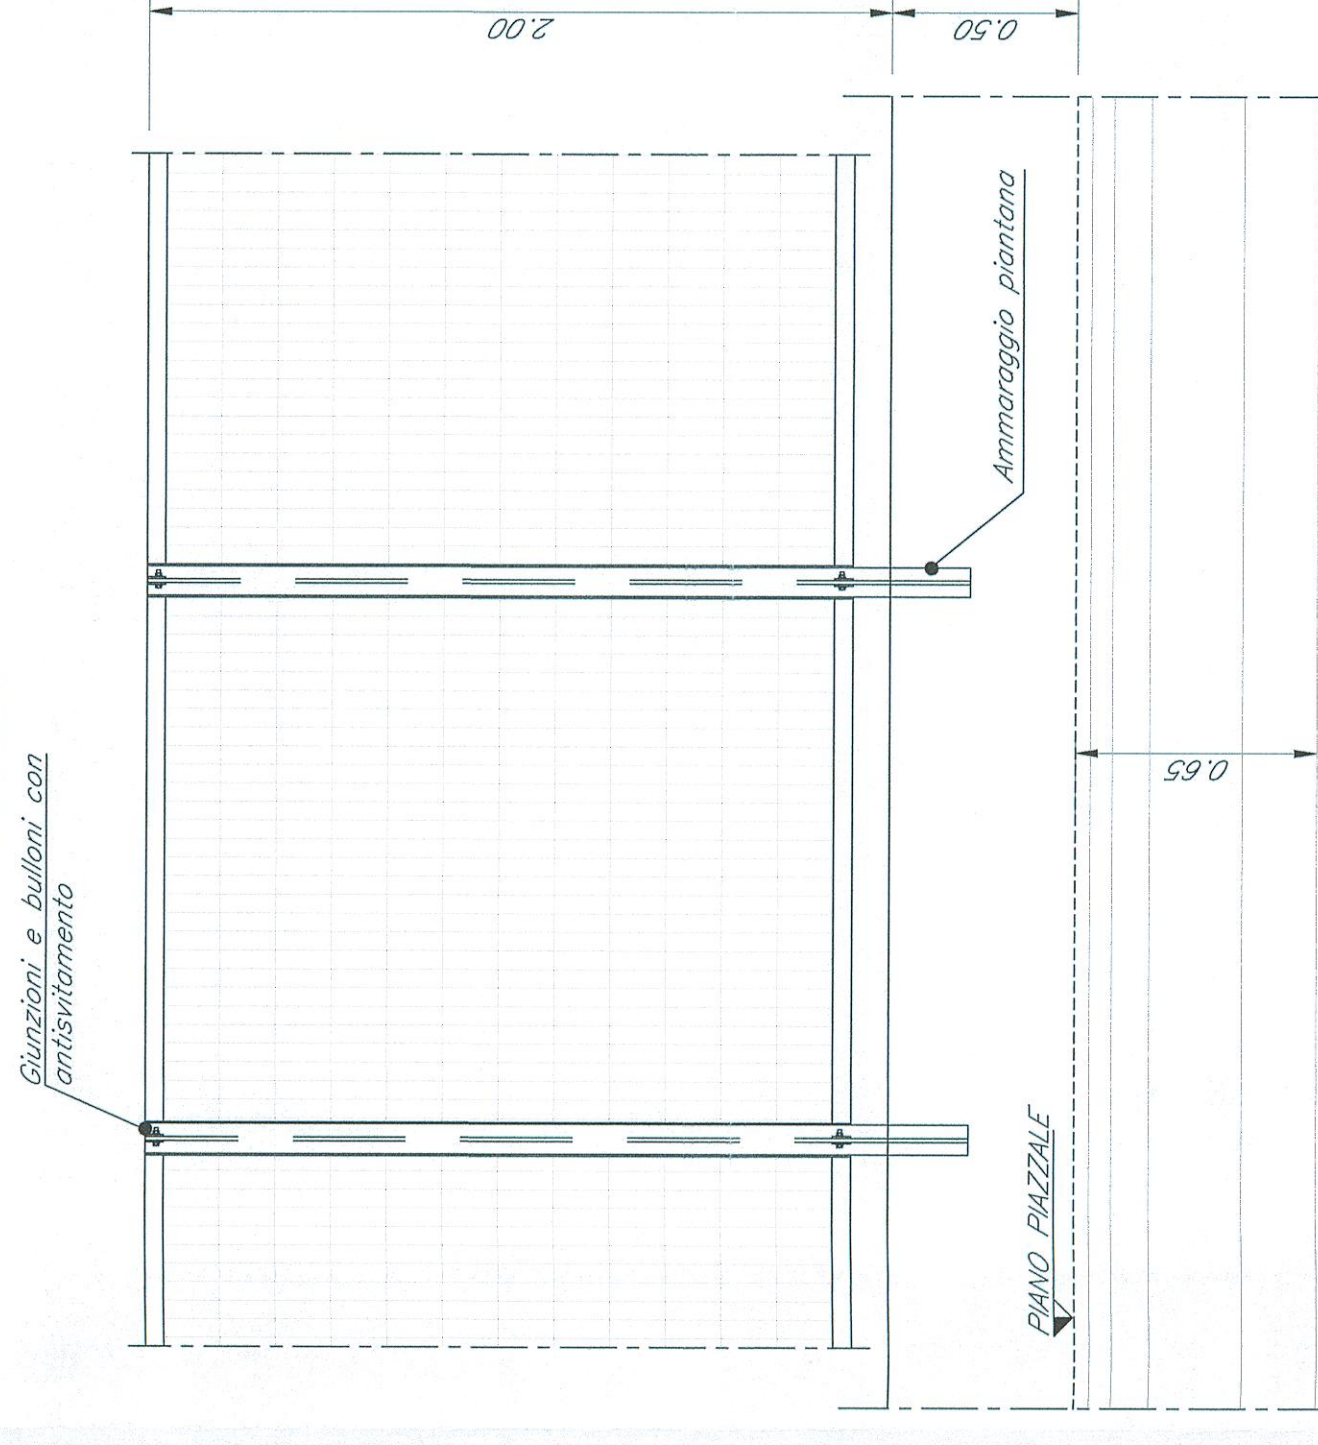


PARTICOLARE SEZIONE RECINZIONE

Scala 1:20

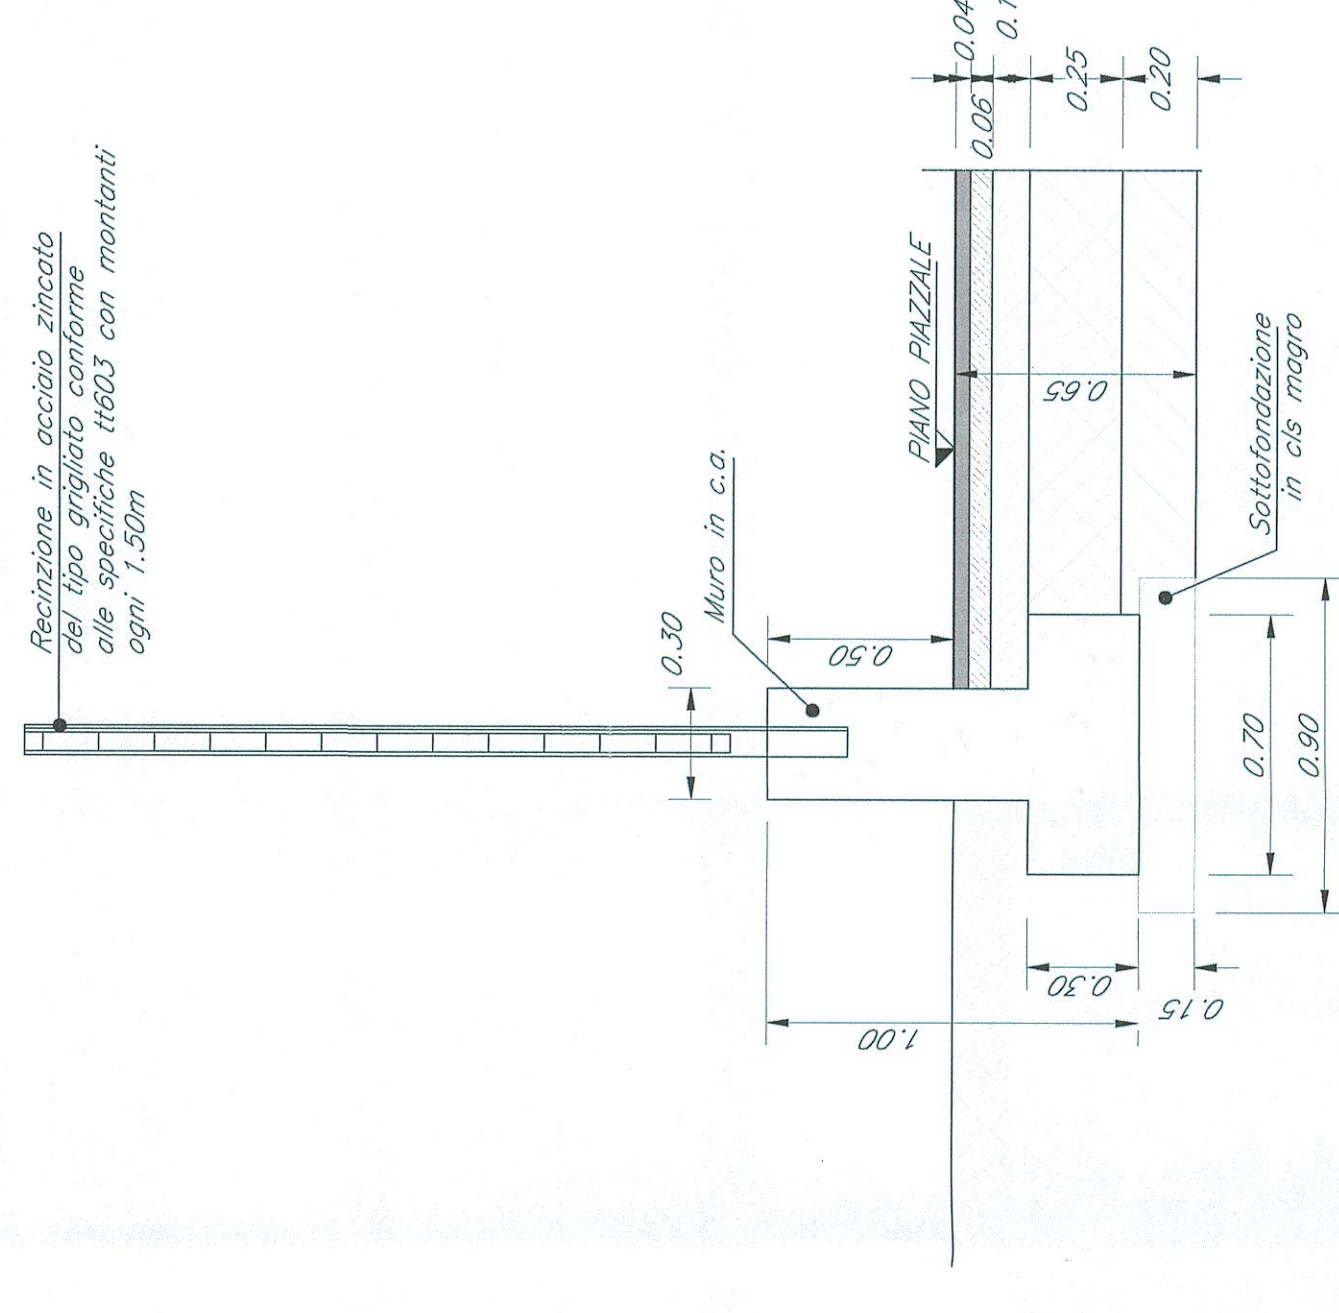


PARTICOLARE CANCELLO DI ACCESSO AL PIAZZALE

Scala 1:20

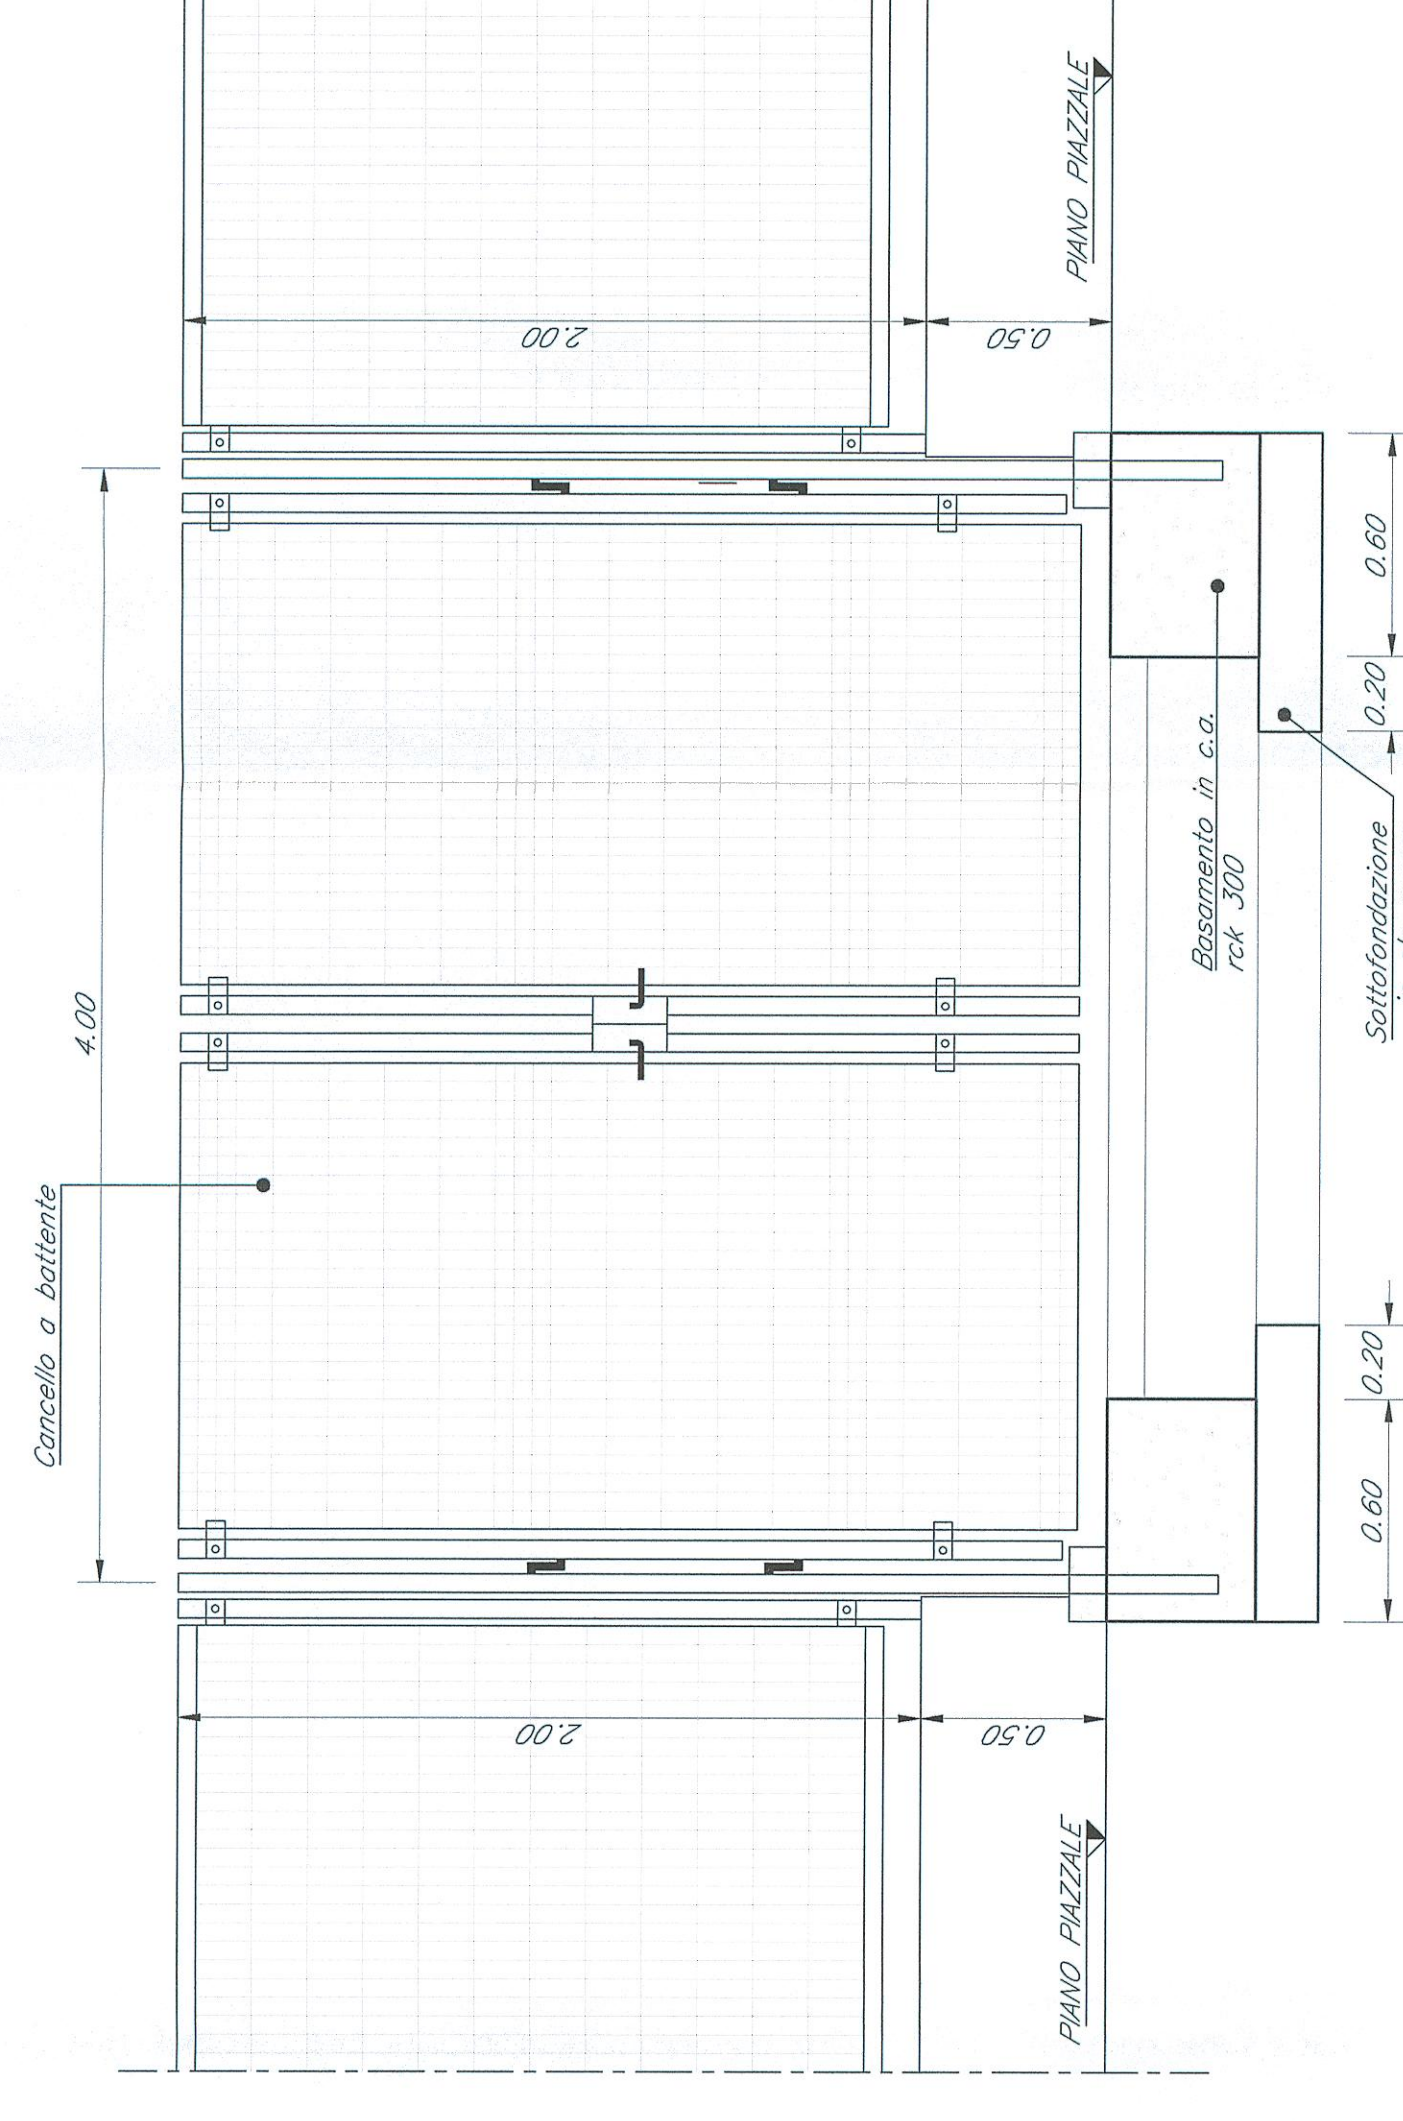


PARTICOLARE PIANTE RECINZIONE

Scala 1:20

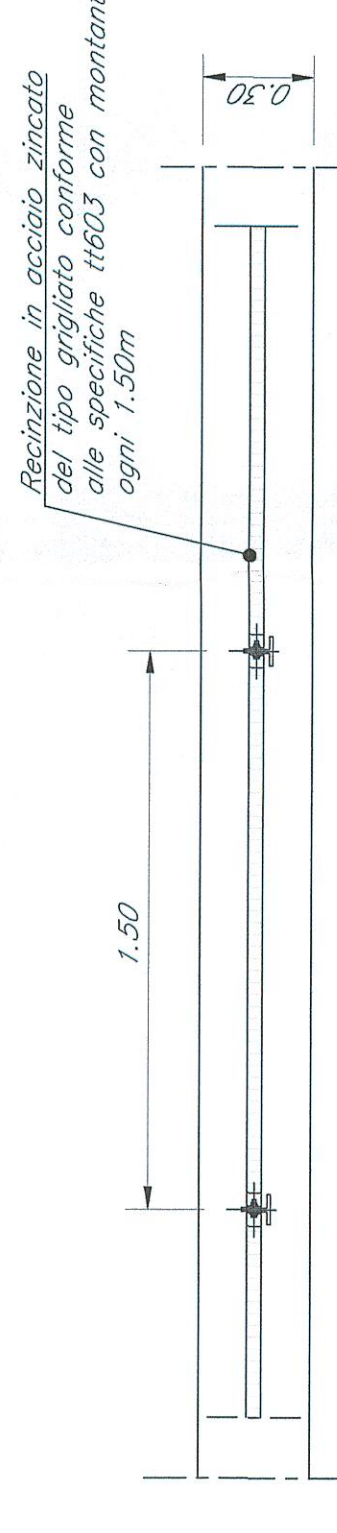


PAVIMENTAZIONE STRADALE

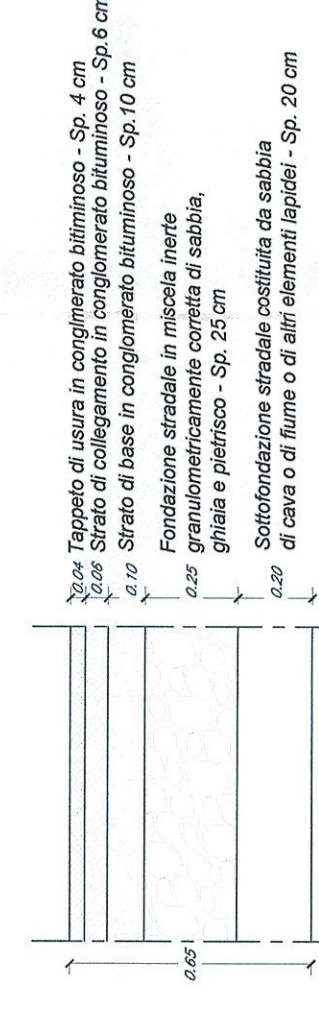


SEZIONE 1-1

Scala 1:100

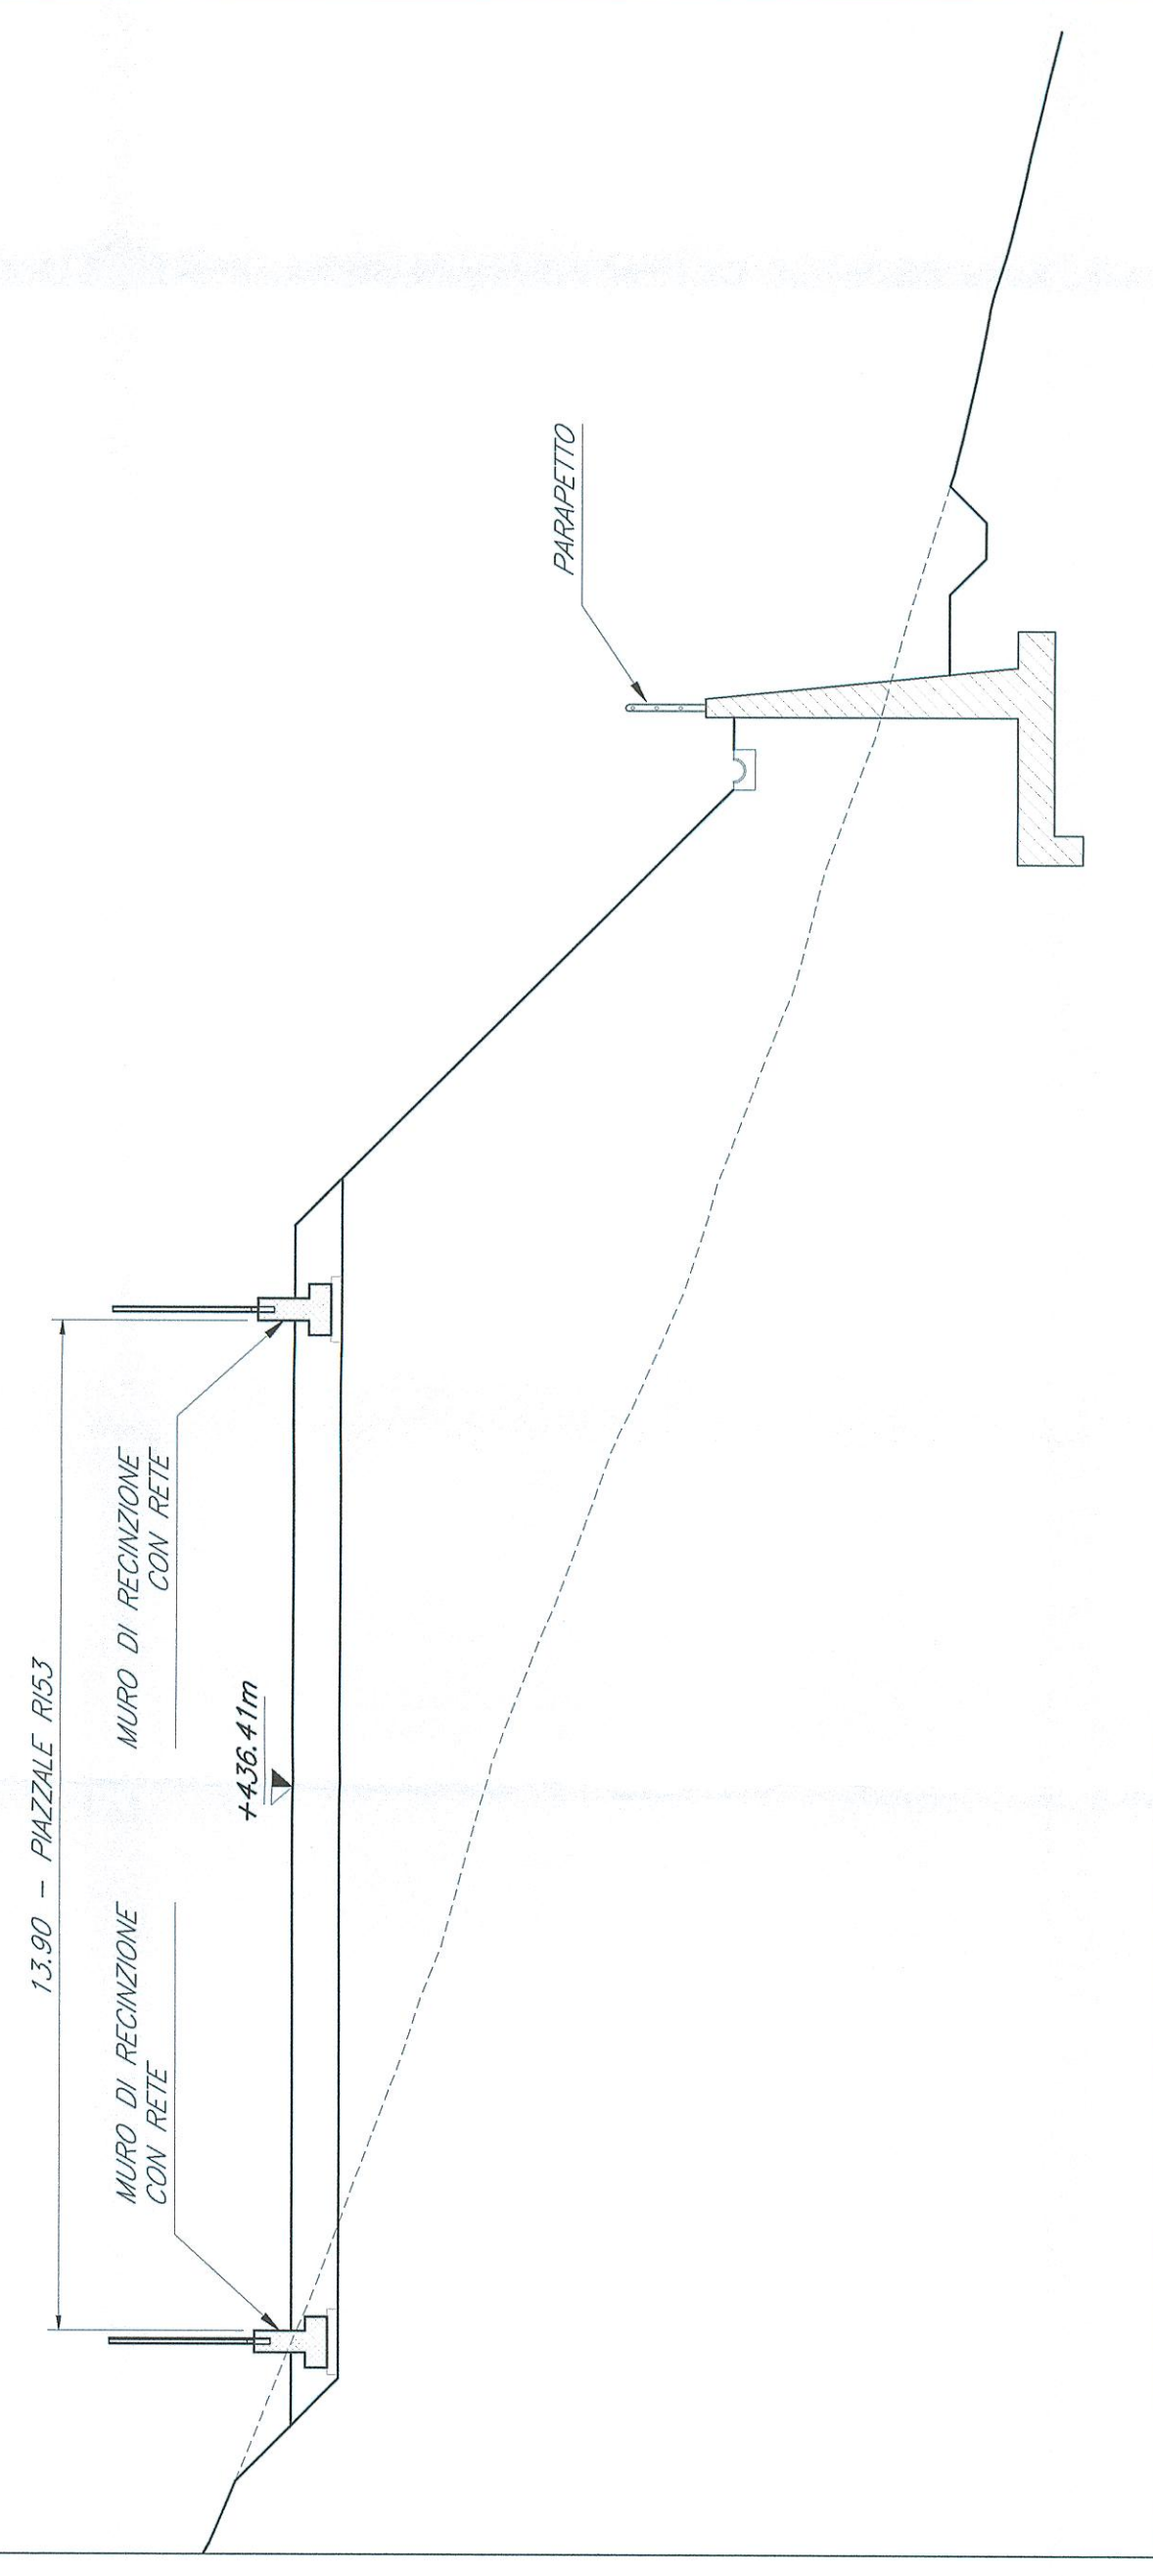

KEY PLAN

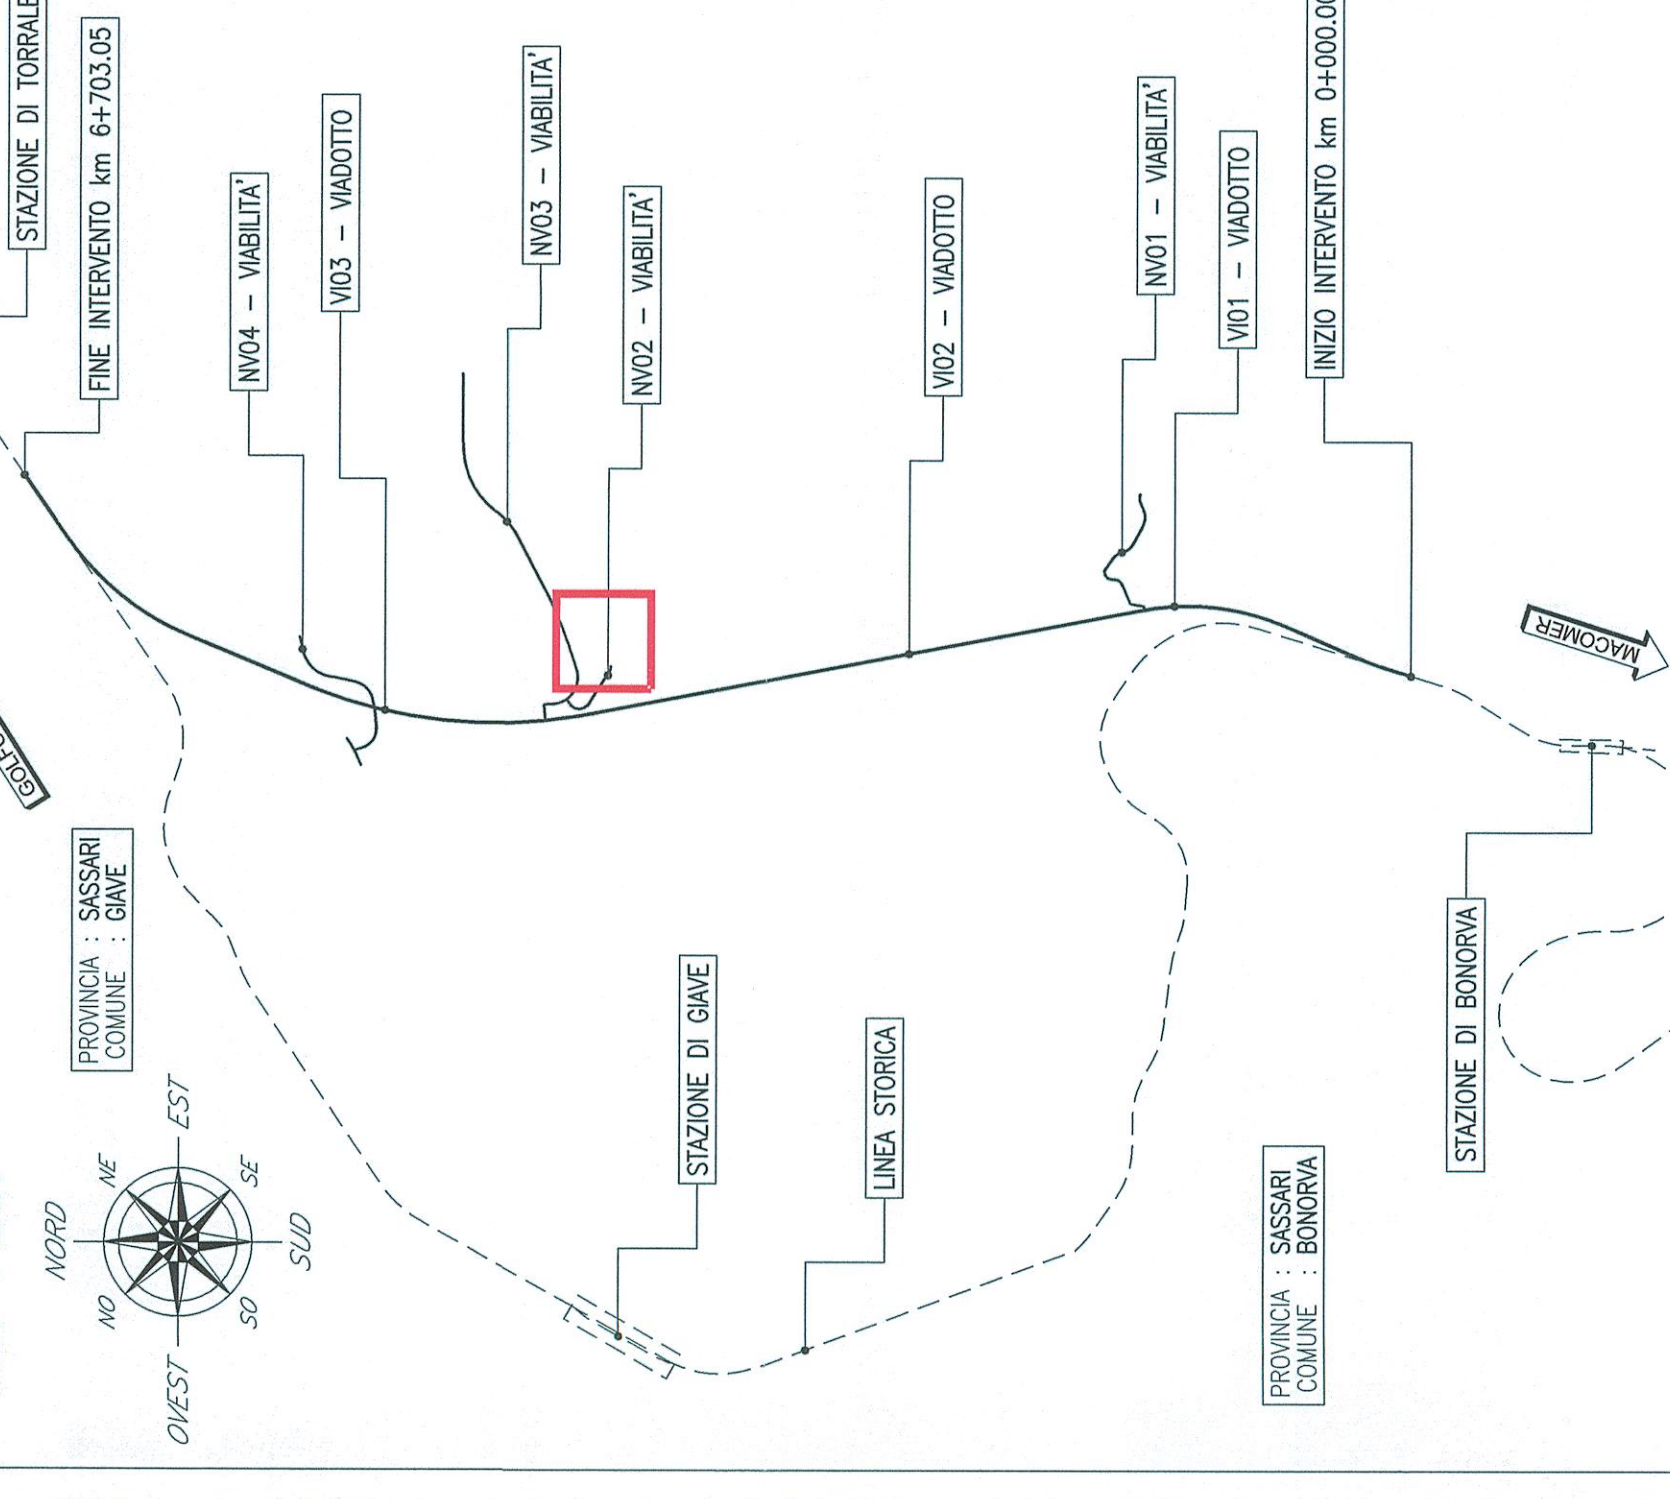

COMMITTENTE:



PROGETTAZIONE:



DIREZIONE TECNICA
U.O. COORDINAMENTO NO CAPTIVE E INGEGNERIA DI SISTEMA
PROGETTO DEFINITIVO
VELOCIZZAZIONE LINEA SAN GAVINO - SASSARI - OLBIA
VARIANTE DI BONORVA-TORRALBA

R153 - Piazzale finestra km 3+075; planimetria, sezioni e dettagli

SCALA: 1:200

COMMESSA LOTTO FASE ENTE TIPO DOC. OPERANDISCIPLINA PROSR. REV.

RR0H 04 D 13 P9 R15300 001 A

Rev.	Descrizione	Redatto	Verificato	Data	Approvato	Data	Autorizzato	Data
A	Emissione esecutiva	15/03/2018	15/03/2018	15/03/2018	15/03/2018	15/03/2018	15/03/2018	15/03/2018