PLANIMETRIA SMALTIMENTO ACQUE DI PIATTAFORMA STRADALE E FERROVIARIA

SCALA 1:2000

GN01 Galleria naturale Bauladu

GN01 Galleria Bauladu L=3706.24m

ORISTANO

Viabilità Accesso finestra Galleria al km 3+194

IN05 Tombino circolare

NV04 Viabilità Accesso Finestra al km 4+194

RI54 Piazzale finestra al km 4+194

FA02 Fabbricati tecnologici finestra da km 4+194

recapito nella rete idrografica esistente

BONORVA

Tombino circolare Ø1000

PLANIMETRIA SMALTIMENTO ACQUE DI PIATTAFORMA STRADALE E FERROVIARIA

SCALA 1:2000

GN01 Galleria Bauladu L=3706.24m

TR03

FA03 Fabbricati tecnologici imbocco Nord GN01 al km 6+040

RI52 Piazzale imbocco Nord GN01 al km 6+040

GA05

IN08 Tombino scatolare al Km 6+003.43

IN09 Tombino scatolare al Km 6+110.00

FFP 02

NV05 Viabilità Accesso Finestra al km 5+194

Linea storica da dismettere

IN06 Tombino circolare

NV06 Viabilità Accesso Area di Sicurezza Galleria Bauladu Imbocco Nord al km 6+040

IN07 Tombino scatolare

RI55 Piazzale finestra al km 5+194

ORISTANO

BONORVA

CAGLIARI

KEY PLAN

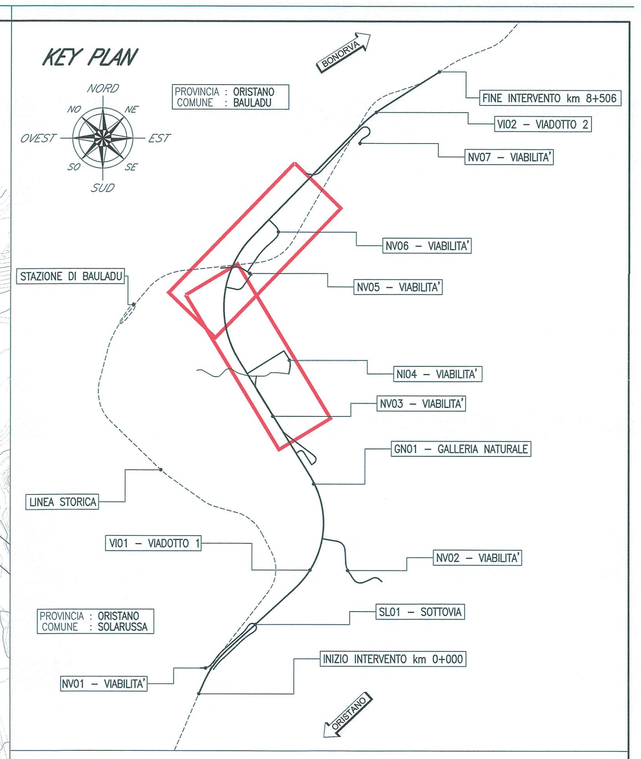

LEGENDA

- F1 – fosso di guardia in terra 0.50x0.50 m
- F2 – fosso di guardia in terra 1.00x1.00 m
- F3 – fosso di guardia in terra 1.50x1.50 m
- FR1 – fosso di guardia in cls 0.50x0.50 m
- FR2 – fosso di guardia in cls 1.00x1.00 m
- FR3 – fosso di guardia in cls 1.50x1.50 m
- C0 – cunetta di piattaforma in cls 0.30x0.30 m
- C1 – cunetta di piattaforma in cls 0.50x0.40 m
- C2 – cunetta di piattaforma in cls 0.50x0.60 m
- C3 – cunetta di piattaforma in cls 0.50x0.80 m
- C4 – cunetta di piattaforma in cls 0.50x0.90 m
- C5 – cunetta di piattaforma in cls 0.50x1.20 m
- C6 – cunetta di banca in cls semicircolare Ø300
- Attraversamento idraulico INXX
- fosso in terra di riammogliamento alla rete esistente

COMMITTENTE:

RFI RETE FERROVIARIA ITALIANA
GRUPPO FERROVIE DELLO STATO ITALIANE

PROGETTAZIONE:

ITALFERR
GRUPPO FERROVIE DELLO STATO ITALIANE

DIREZIONE TECNICA

U.O. COORDINAMENTO NO CAPTIVE E INGEGNERIA DI SISTEMA

PROGETTO DEFINITIVO

VELOCIZZAZIONE LINEA SAN GAVINO - SASSARI - OLBIA

VARIANTE DI BAULADU

IDROLOGIA E IDRAULICA

Planimetria smaltimento acque di piattaforma stradale e ferroviaria

Tavola 2 di 3

SCALA : 1:2000

COMMESSA	LOTTO	FASE	ENTE	TIPO DOC.	OPERA/DISCIPLINA	PROGR.	REV.
RR0H	01	D	13	P6	ID0002	002	A

Revis.	Descrizione	Redatto	Data	Verificato	Data	Approvato	Data	Autorizzato Data
A	Emissione esecutiva	F.Bianchi	15 Marzo 2018	M.Villani	15 Marzo 2018	T.Paoletti	15 Marzo 2018	15 Marzo 2018

RR0H01D13IDP60002002A.dwg

n.Elab.: 052