


PROVINCIA : VITERBO  
 COMUNE : MONTALTO DI CASTRO

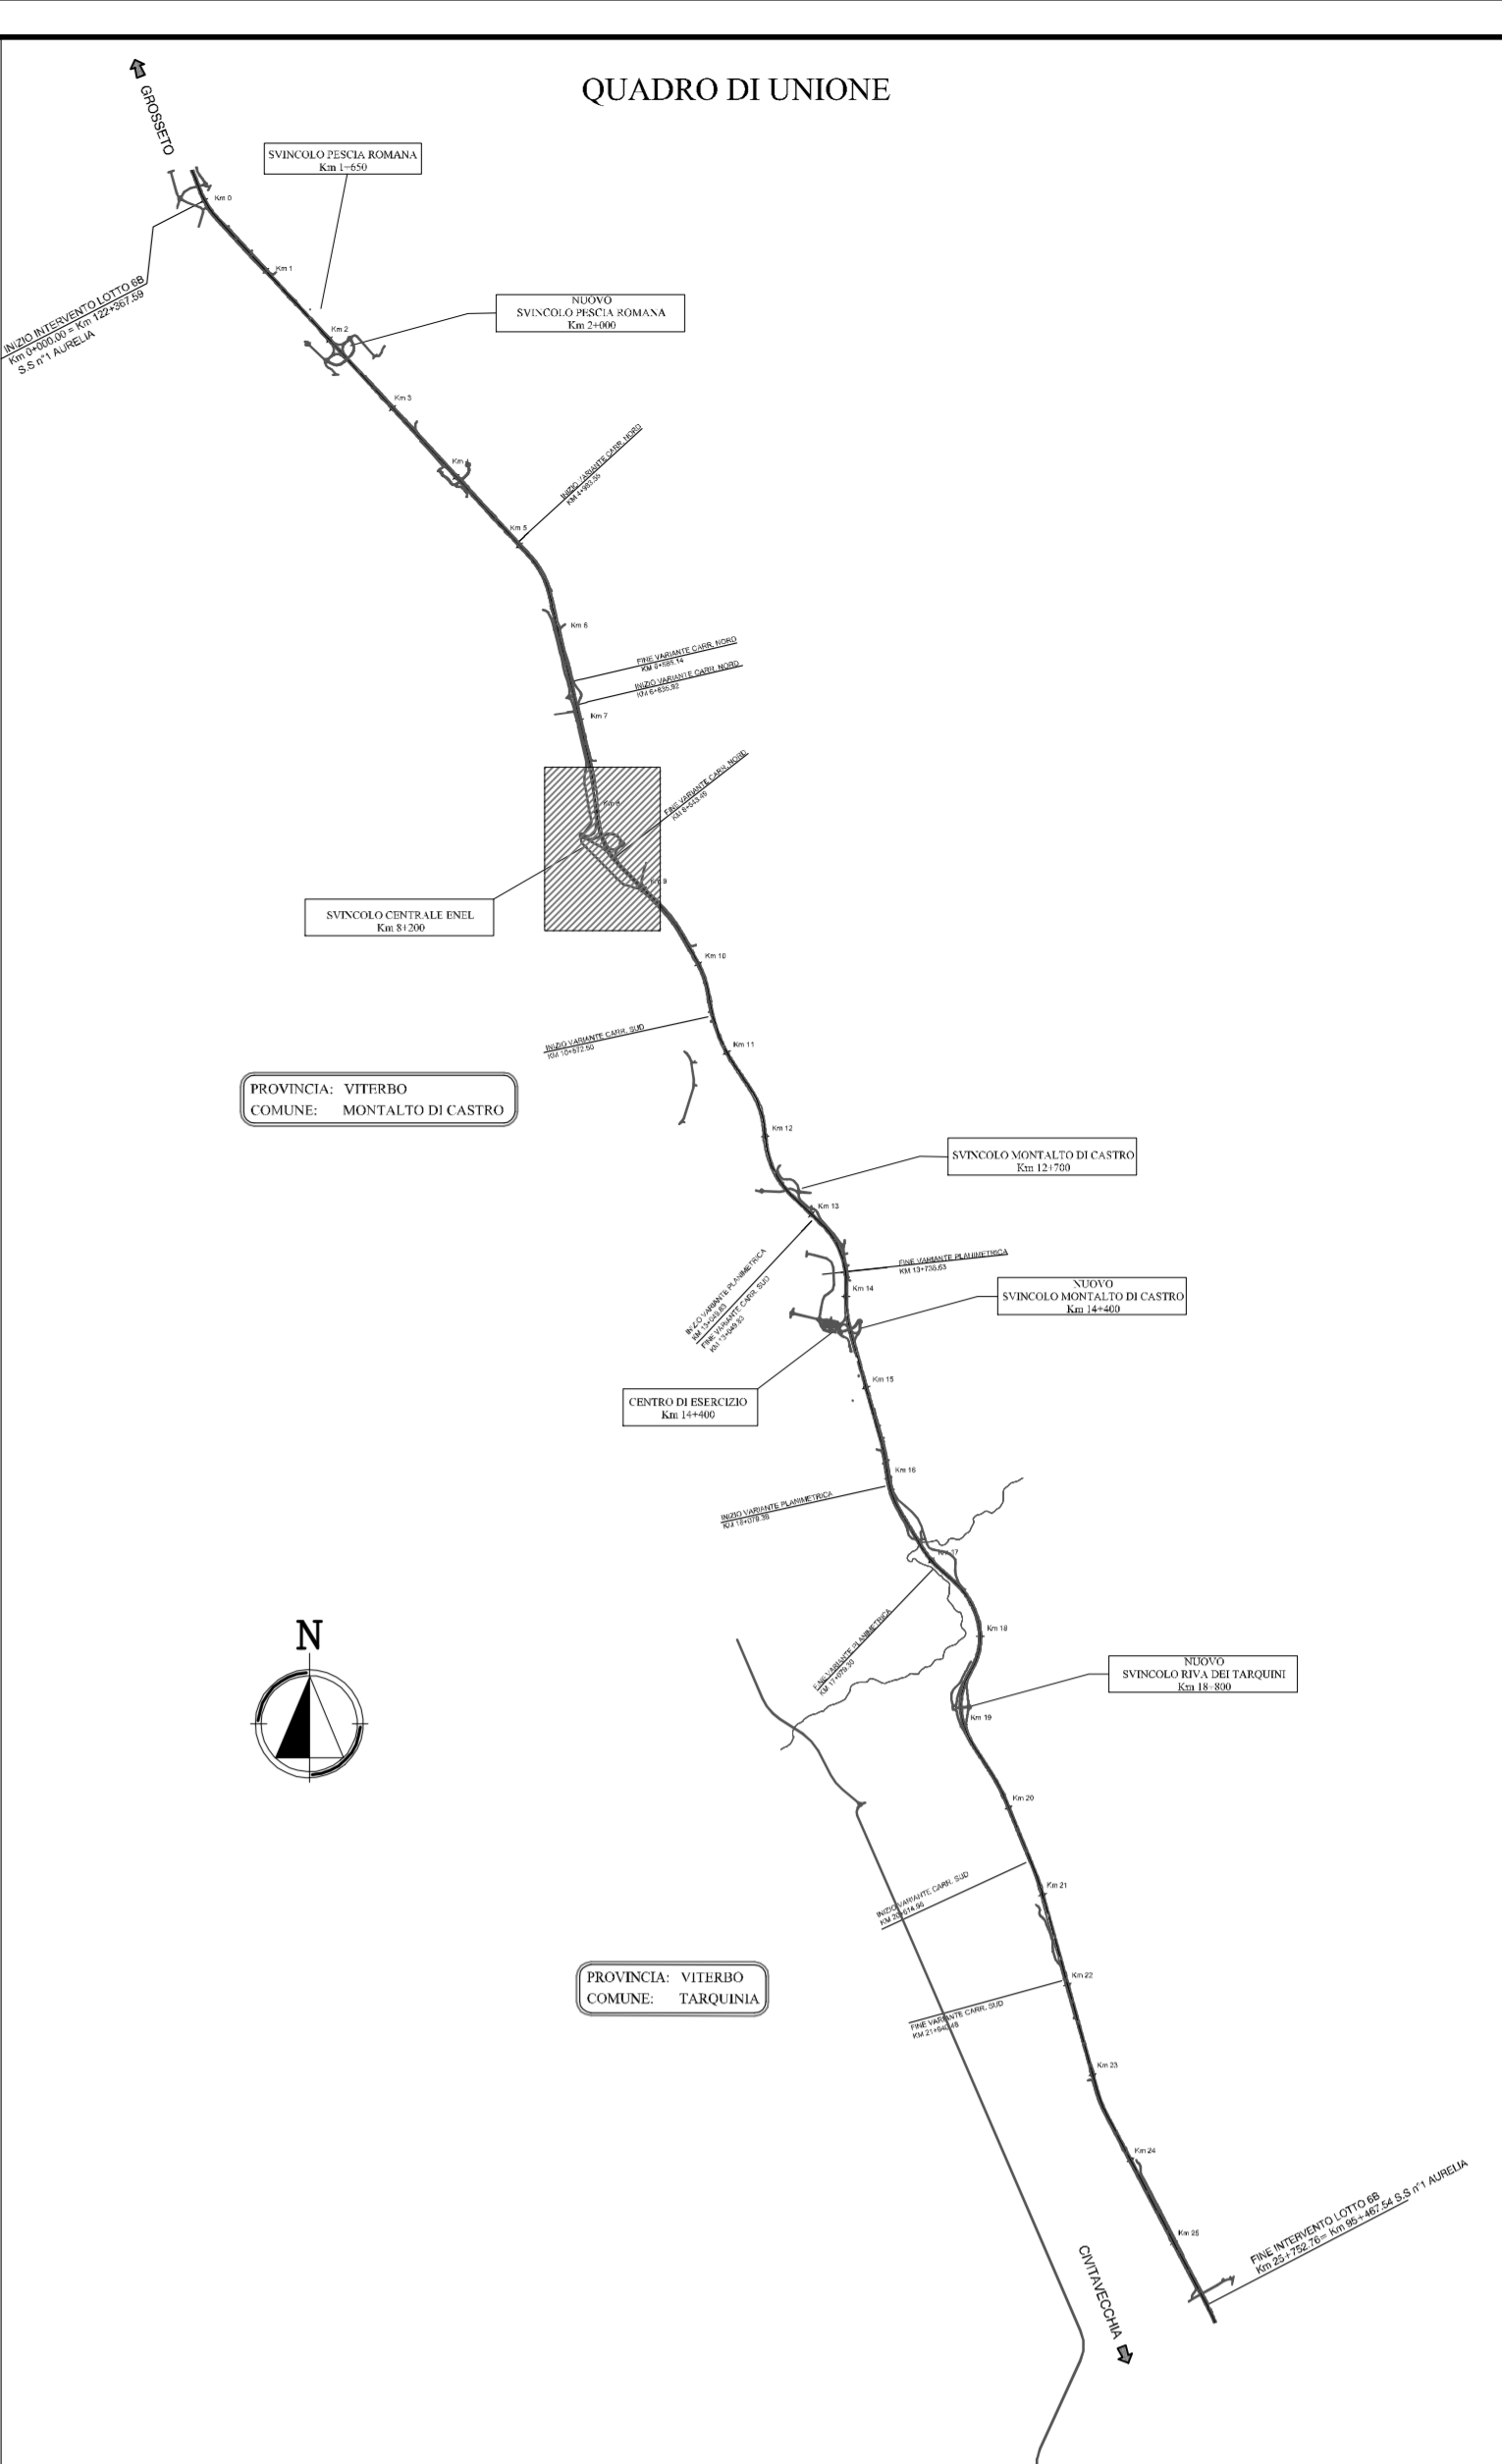

Società Autostrada Tirrenica p.a.  
 GRUPPO AUTOSTRADE PER L'ITALIA S.p.A.

**AUTOSTRADA (A12) : ROSIGNANO – CIVITAVECCHIA**  
 LOTTO 6B  
 TRATTO: PESCIA ROMANA – TARQUINIA  
**PROGETTO DEFINITIVO**  
 INFRASTRUTTURA STRATEGICA DI PREMINENTE INTERESSE NAZIONALE LE CUI PROCEDURE DI APPROVAZIONE SONO REGOLATE DALL' ART. 161 DEL D.LGS. 163/2006

**S3 – SVINCOLO CENTRALE ENEL**  
**PARTE STRADALE**  
 Planimetria di progetto

<b>IL RESPONSABILE PROGETTAZIONE SPECIALISTICA</b> Ing. Massimiliano Giacobbi Dir. Prog. Milano N. 20746 RESPONSABILE UFFICIO STD		<b>IL RESPONSABILE INTERGRAZIONE PRESSIONI SPECIALISTICHE</b> Ing. Massimo Alf. Dir. Prog. Milano N. 20015 COORDINATORE GENERALE APS		<b>IL DIRETTORE TECNICO</b> Ing. Maurizio Torrali Dir. Prog. Milano N. 16442 RESPONSABILE DIREZIONE SVILUPPO INFRASTRUTTURE	
<b>REVISIONI ELABORATI</b> data: FEBBRAIO 2011 revisione: 02/11	direzione: 12 codice contratto: 12121602	file: STD n. progetto: 620	data: FEBBRAIO 2011	scala: 1:1000	revisione: 02/11
<b>spesa</b> ingegneria europea		COORDINATORE OPERATIVO DI PROGETTO: Ing. Massimo Giacobbi - Dir. Prog. Milano N. 20746			
RESPONSABILE DI COMANDA: Arch. Mario Galati - Dir. Arch. Venezia N. 1284		VISTO DEL COMMITTENTE: SAT		VISTO DEL CONCESSIONARIO	