SEZIONE LONGITUDINALE
SCALA 1:50

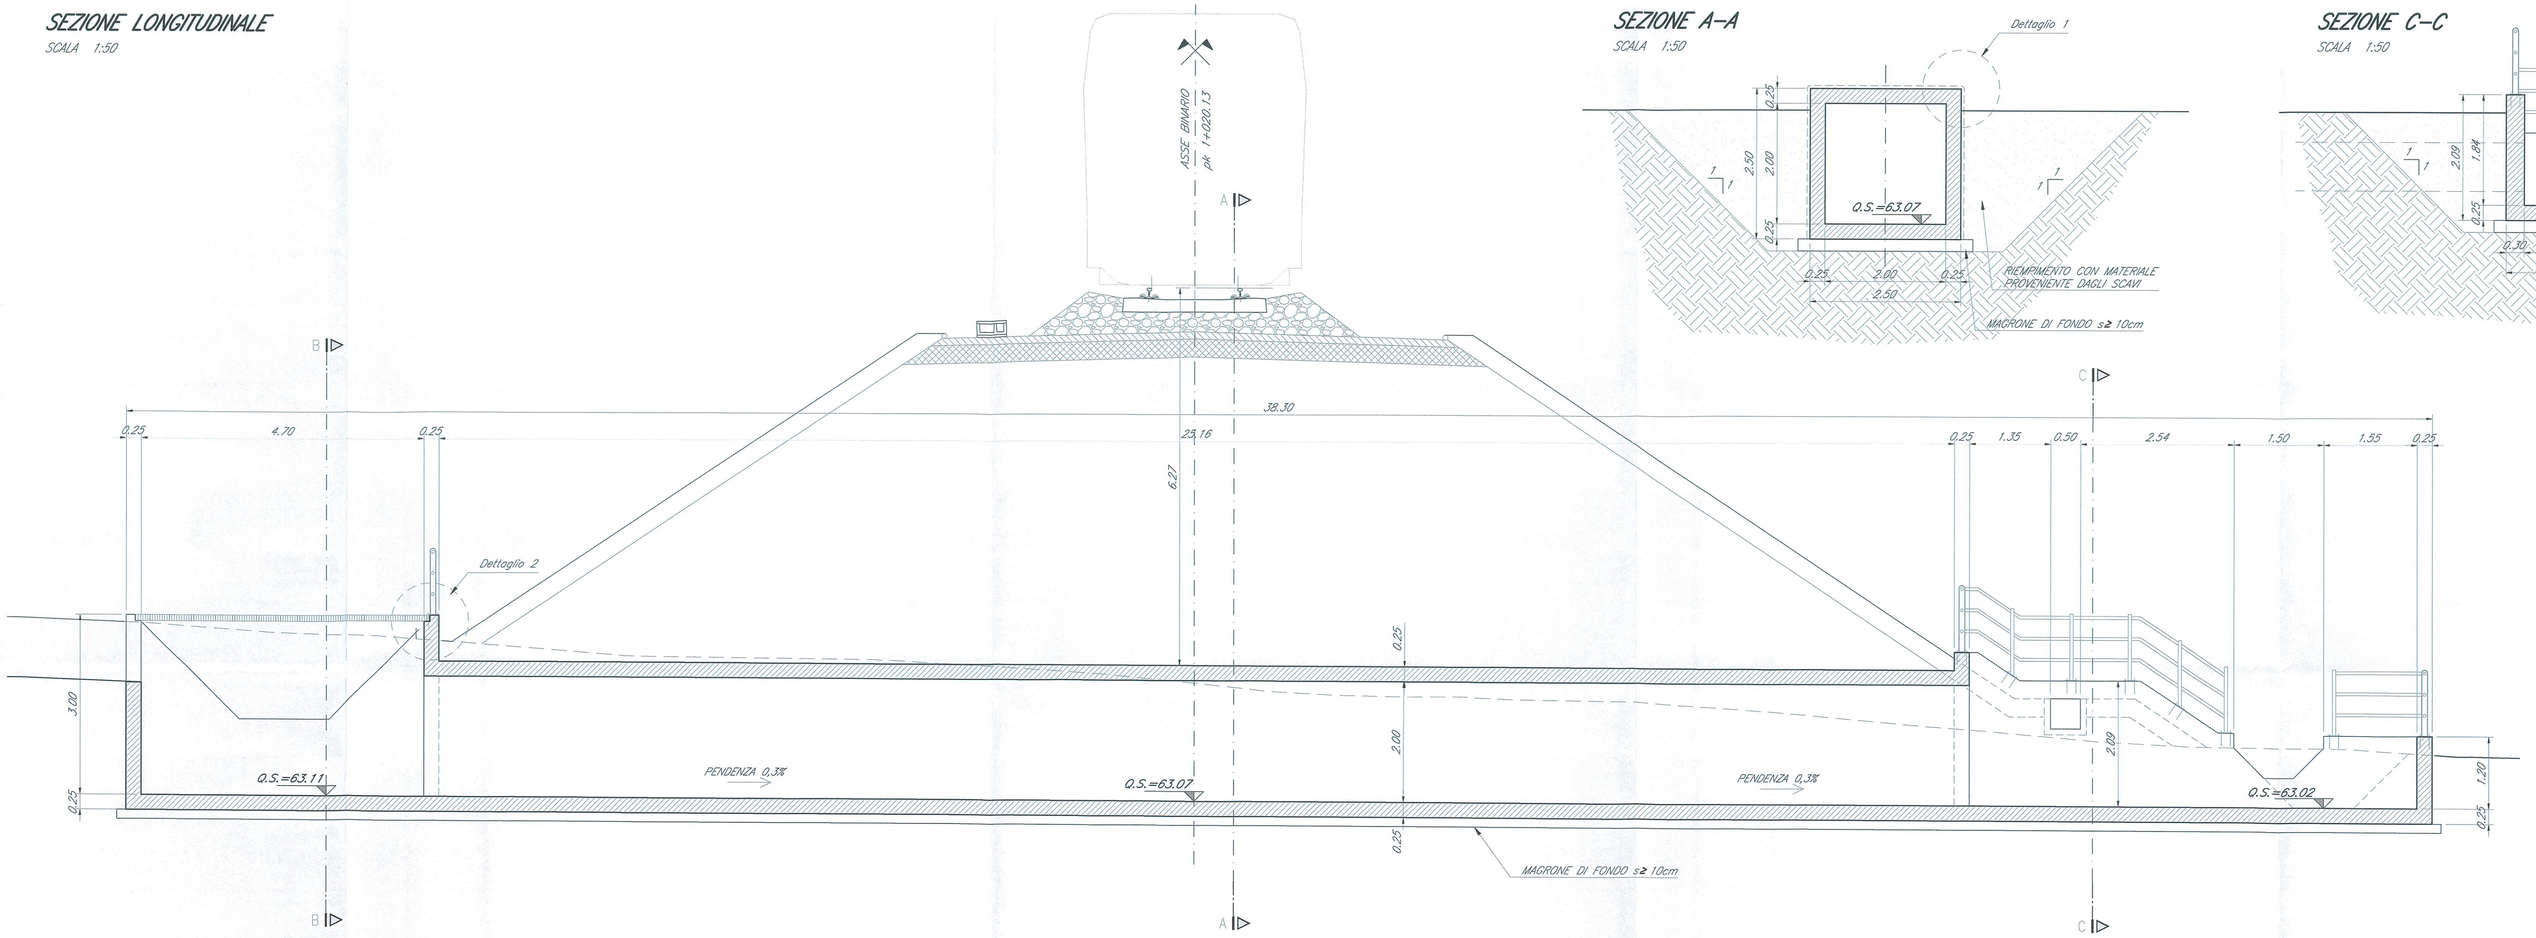

SEZIONE A-A
SCALA 1:50

SEZIONE C-C
SCALA 1:50

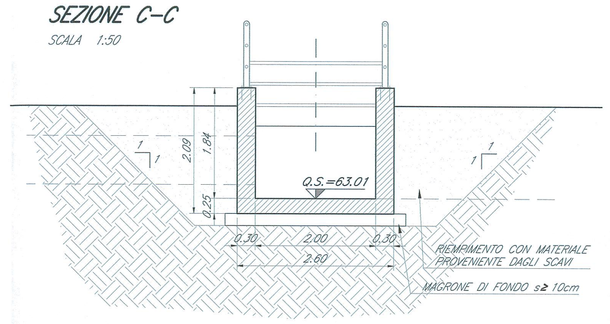

DETTAGLIO 1
SCALA 1:10

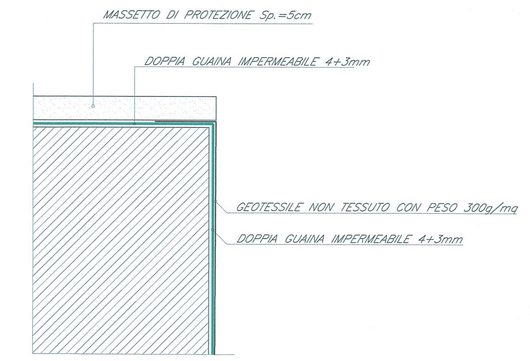

DETTAGLIO 2
SCALA 1:20

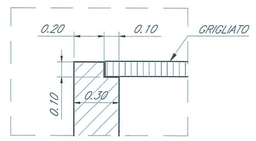

SEZIONE B-B
SCALA 1:50

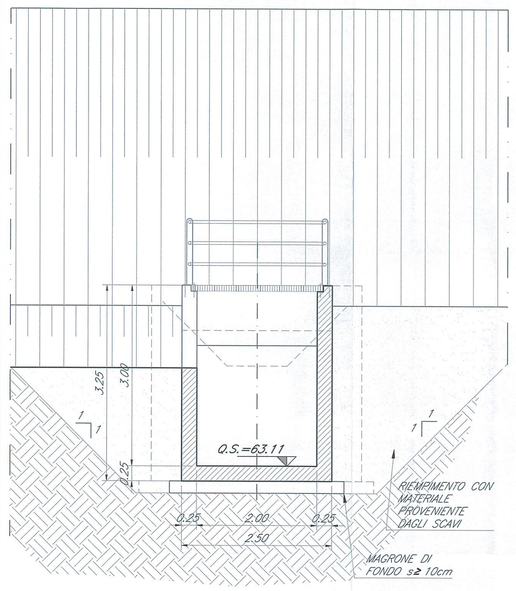

PIANTA ALLO SPICCATO
SCALA 1:50

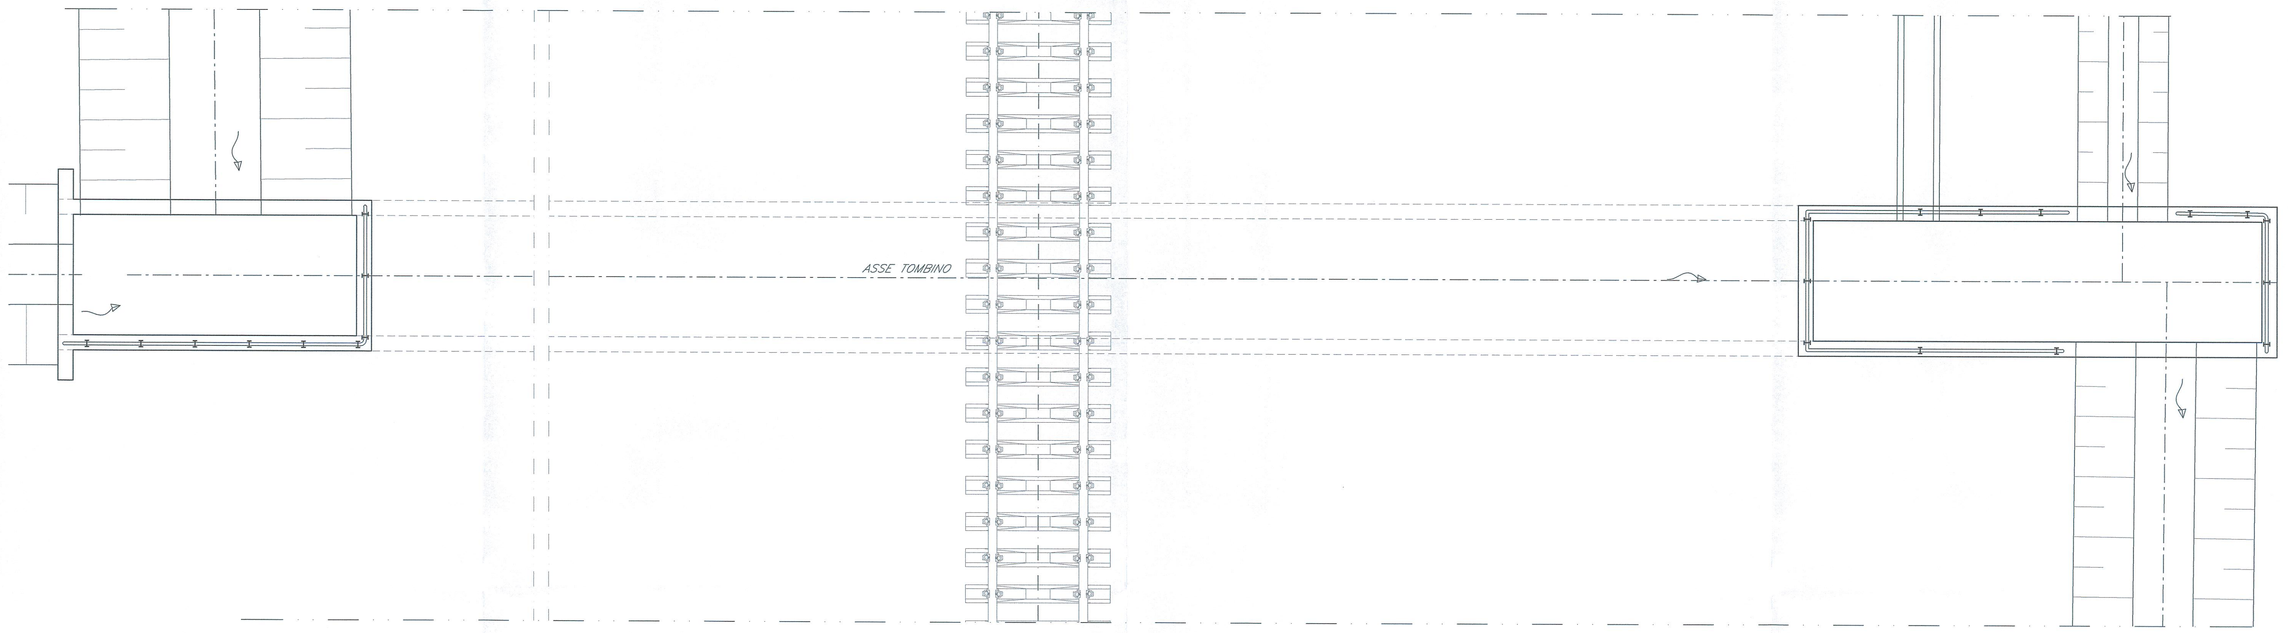

VISTA DALL'ALTO
SCALA 1:50

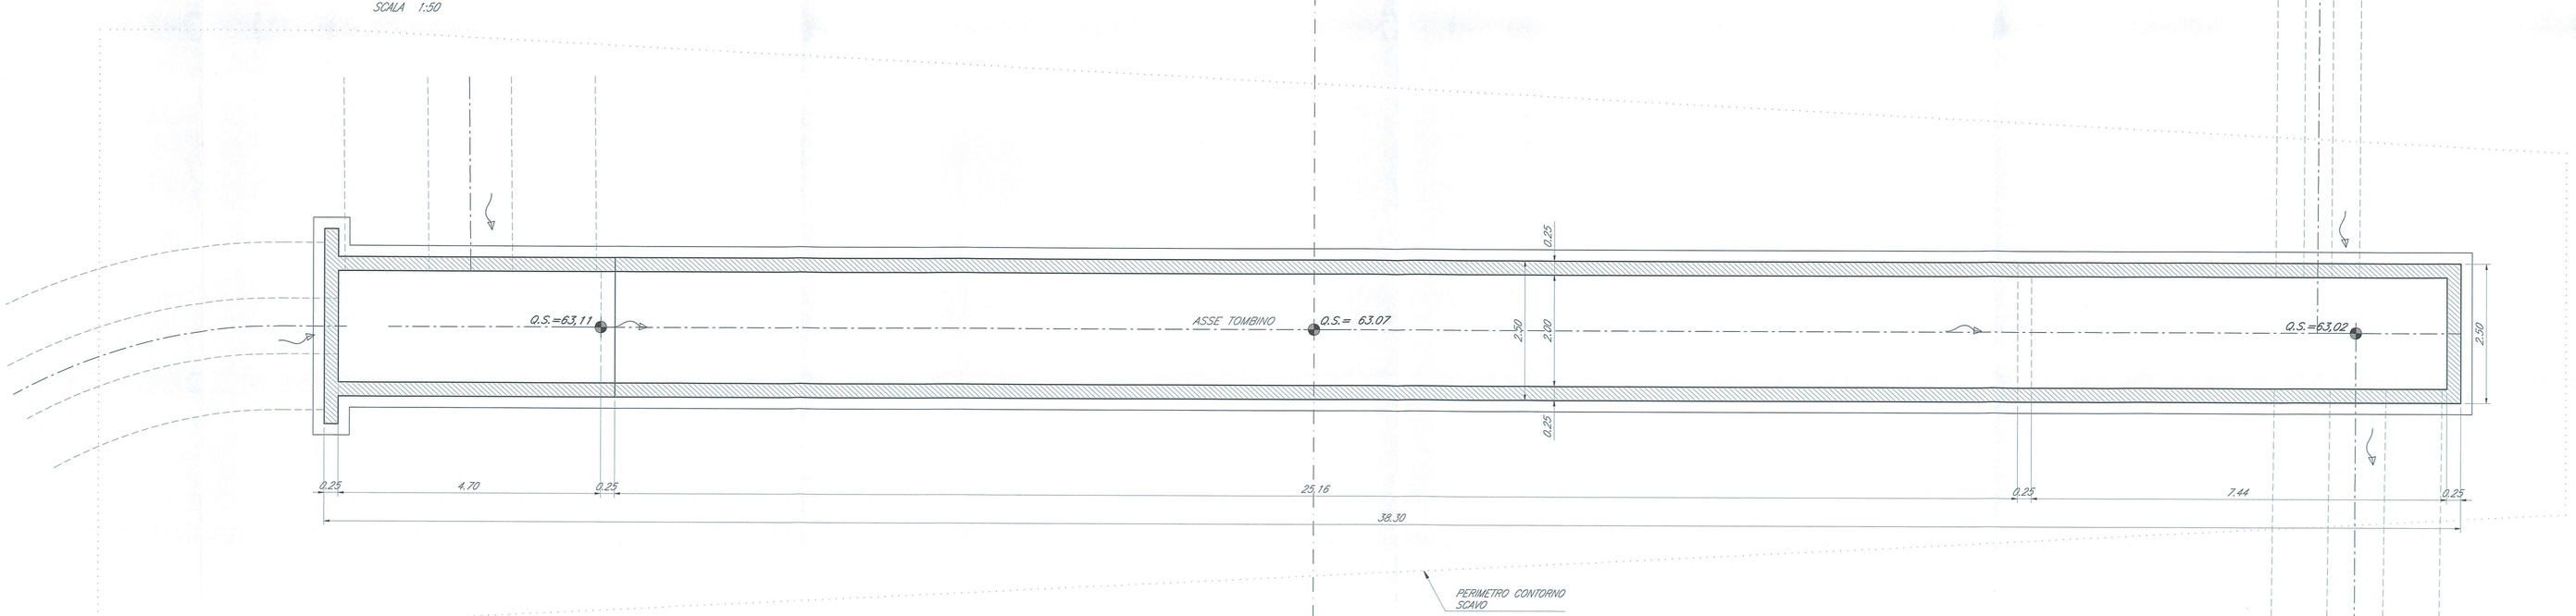

NOTE:
1) Per la tabella materiali e note generali fare riferimento al documento "RR0H01D13TT0C0000001A – Tabella Materiali e Note generali".

2) Il rinterramento degli scavi andrà eseguito con terre provenienti dagli scavi o da cave di prestito secondo le indicazioni del Capitolato di Costruzione delle opere civili.

COMMITTENTE:
RFI RETE FERROVIARIA ITALIANA
GRUPPO FERROVIE DELLO STATO ITALIANE

PROGETTAZIONE:
ITALFERR
GRUPPO FERROVIE DELLO STATO ITALIANE

DIREZIONE TECNICA
U.O. COORDINAMENTO NO CAPTIVE E INGEGNERIA DI SISTEMA

PROGETTO DEFINITIVO

VELOCIZZAZIONE LINEA SAN GAVINO - SASSARI - OLBIA
VARIANTE DI BAULADU

INTERFERENZE IDRAULICHE
IN03 - Pianta, profilo e sezioni di carpenteria e scavi

SCALA : VARIE

COMMESSA	LOTTO	FASE	ENTE	TIPO DOC.	OPERA/DISCIPLINA	PROGR.	REV.
RR0H	01	D	13	PZ	IN0300	001	A

Revis.	Descrizione	Redatto	Data	Verificato	Data	Approvato	Data	Autorizzato Data
A	Emissione esecutiva	F. Bianchi	15 Marzo 2018	M. Villani	15 Marzo 2018	T. Paoloni	15 Marzo 2018	L. Berardi 15 Marzo 2018

File: RR0H01D13PZIN0300001A.dwg | n.Elab.: 3+9