


LEGENDA

- FR2 - fasce di guardia in terra 1,00x1,00 m
- FR3 - fasce di guardia in terra 1,50x1,50 m
- FR2 - fasce di guardia in c/c 1,00x1,00 m
- C1 - cornici di piattaforma in c/c 0,50x0,40 m
- C2 - cornici di piattaforma in c/c 0,50x0,60 m
- C0 - cornici di piattaforma in c/c 0,30x0,30 m

KEY PLAN

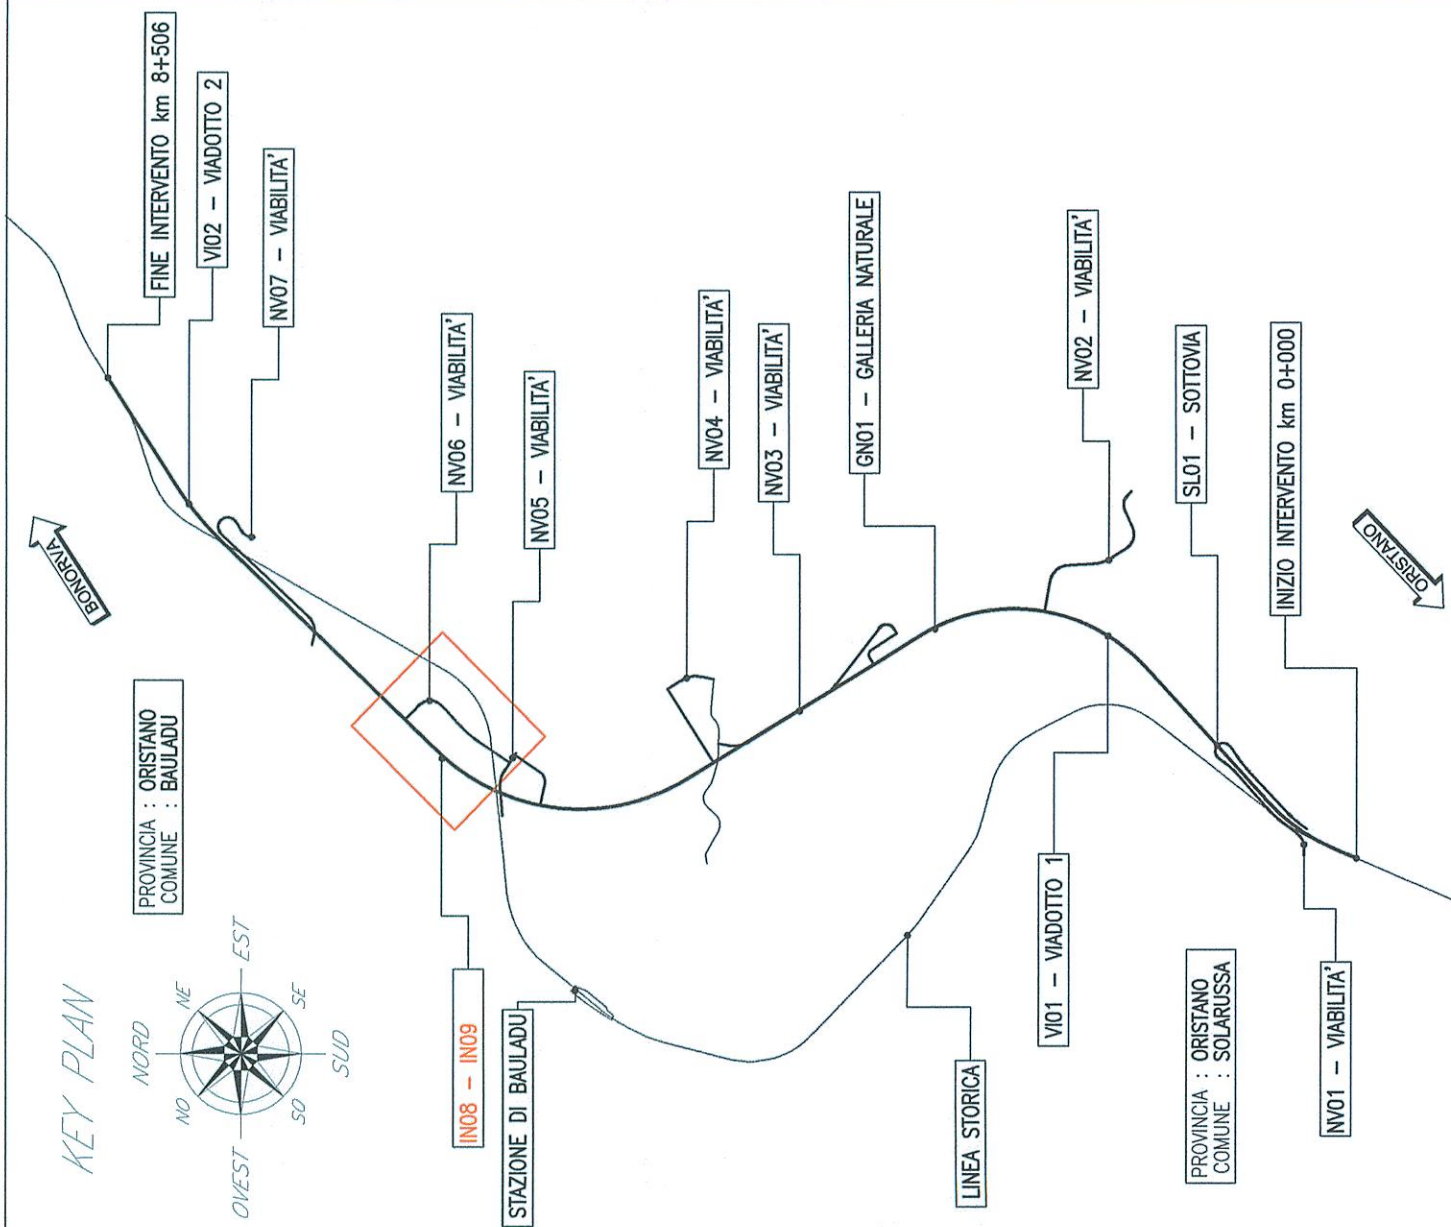

COMMITTENTE:



PROGETTAZIONE:



**DIREZIONE TECNICA**  
**U.O. COORDINAMENTO NO CAPTIVE E INGEGNERIA DI SISTEMA**

**PROGETTO DEFINITIVO**

**VELOCIZZAZIONE LINEA SAN GAVINO - SASSARI - OLBIA**  
VARIANTE DI BAULADU  
INTERFERENZE IDRAULICHE  
IN08, IN09 - INQUADRAMENTO PLANIMETRICO DEL SISTEMA  
DI DRENAGGIO

SCALA: VARIE

COMMESSA LOTTO FASE ENTE TIPO DOC. OPERA/DISCIPLINA PROG. REV.

|      |    |   |    |    |        |     |   |
|------|----|---|----|----|--------|-----|---|
| RR0H | 01 | D | 13 | PZ | IN0000 | 003 | A |
|------|----|---|----|----|--------|-----|---|

| Revis. | Descrizione         | Redatto    | Data          | Verificato | Data          | Approvato   | Data          | Autorizzato Data |
|--------|---------------------|------------|---------------|------------|---------------|-------------|---------------|------------------|
| A      | Emissione esecutiva | F. Bianchi | 15 Marzo 2018 | M. Vignoli | 15 Marzo 2018 | T. Pasquale | 15 Marzo 2018 | 15 Marzo 2018    |

