


DISEGNI DI RIFERIMENTO	N.

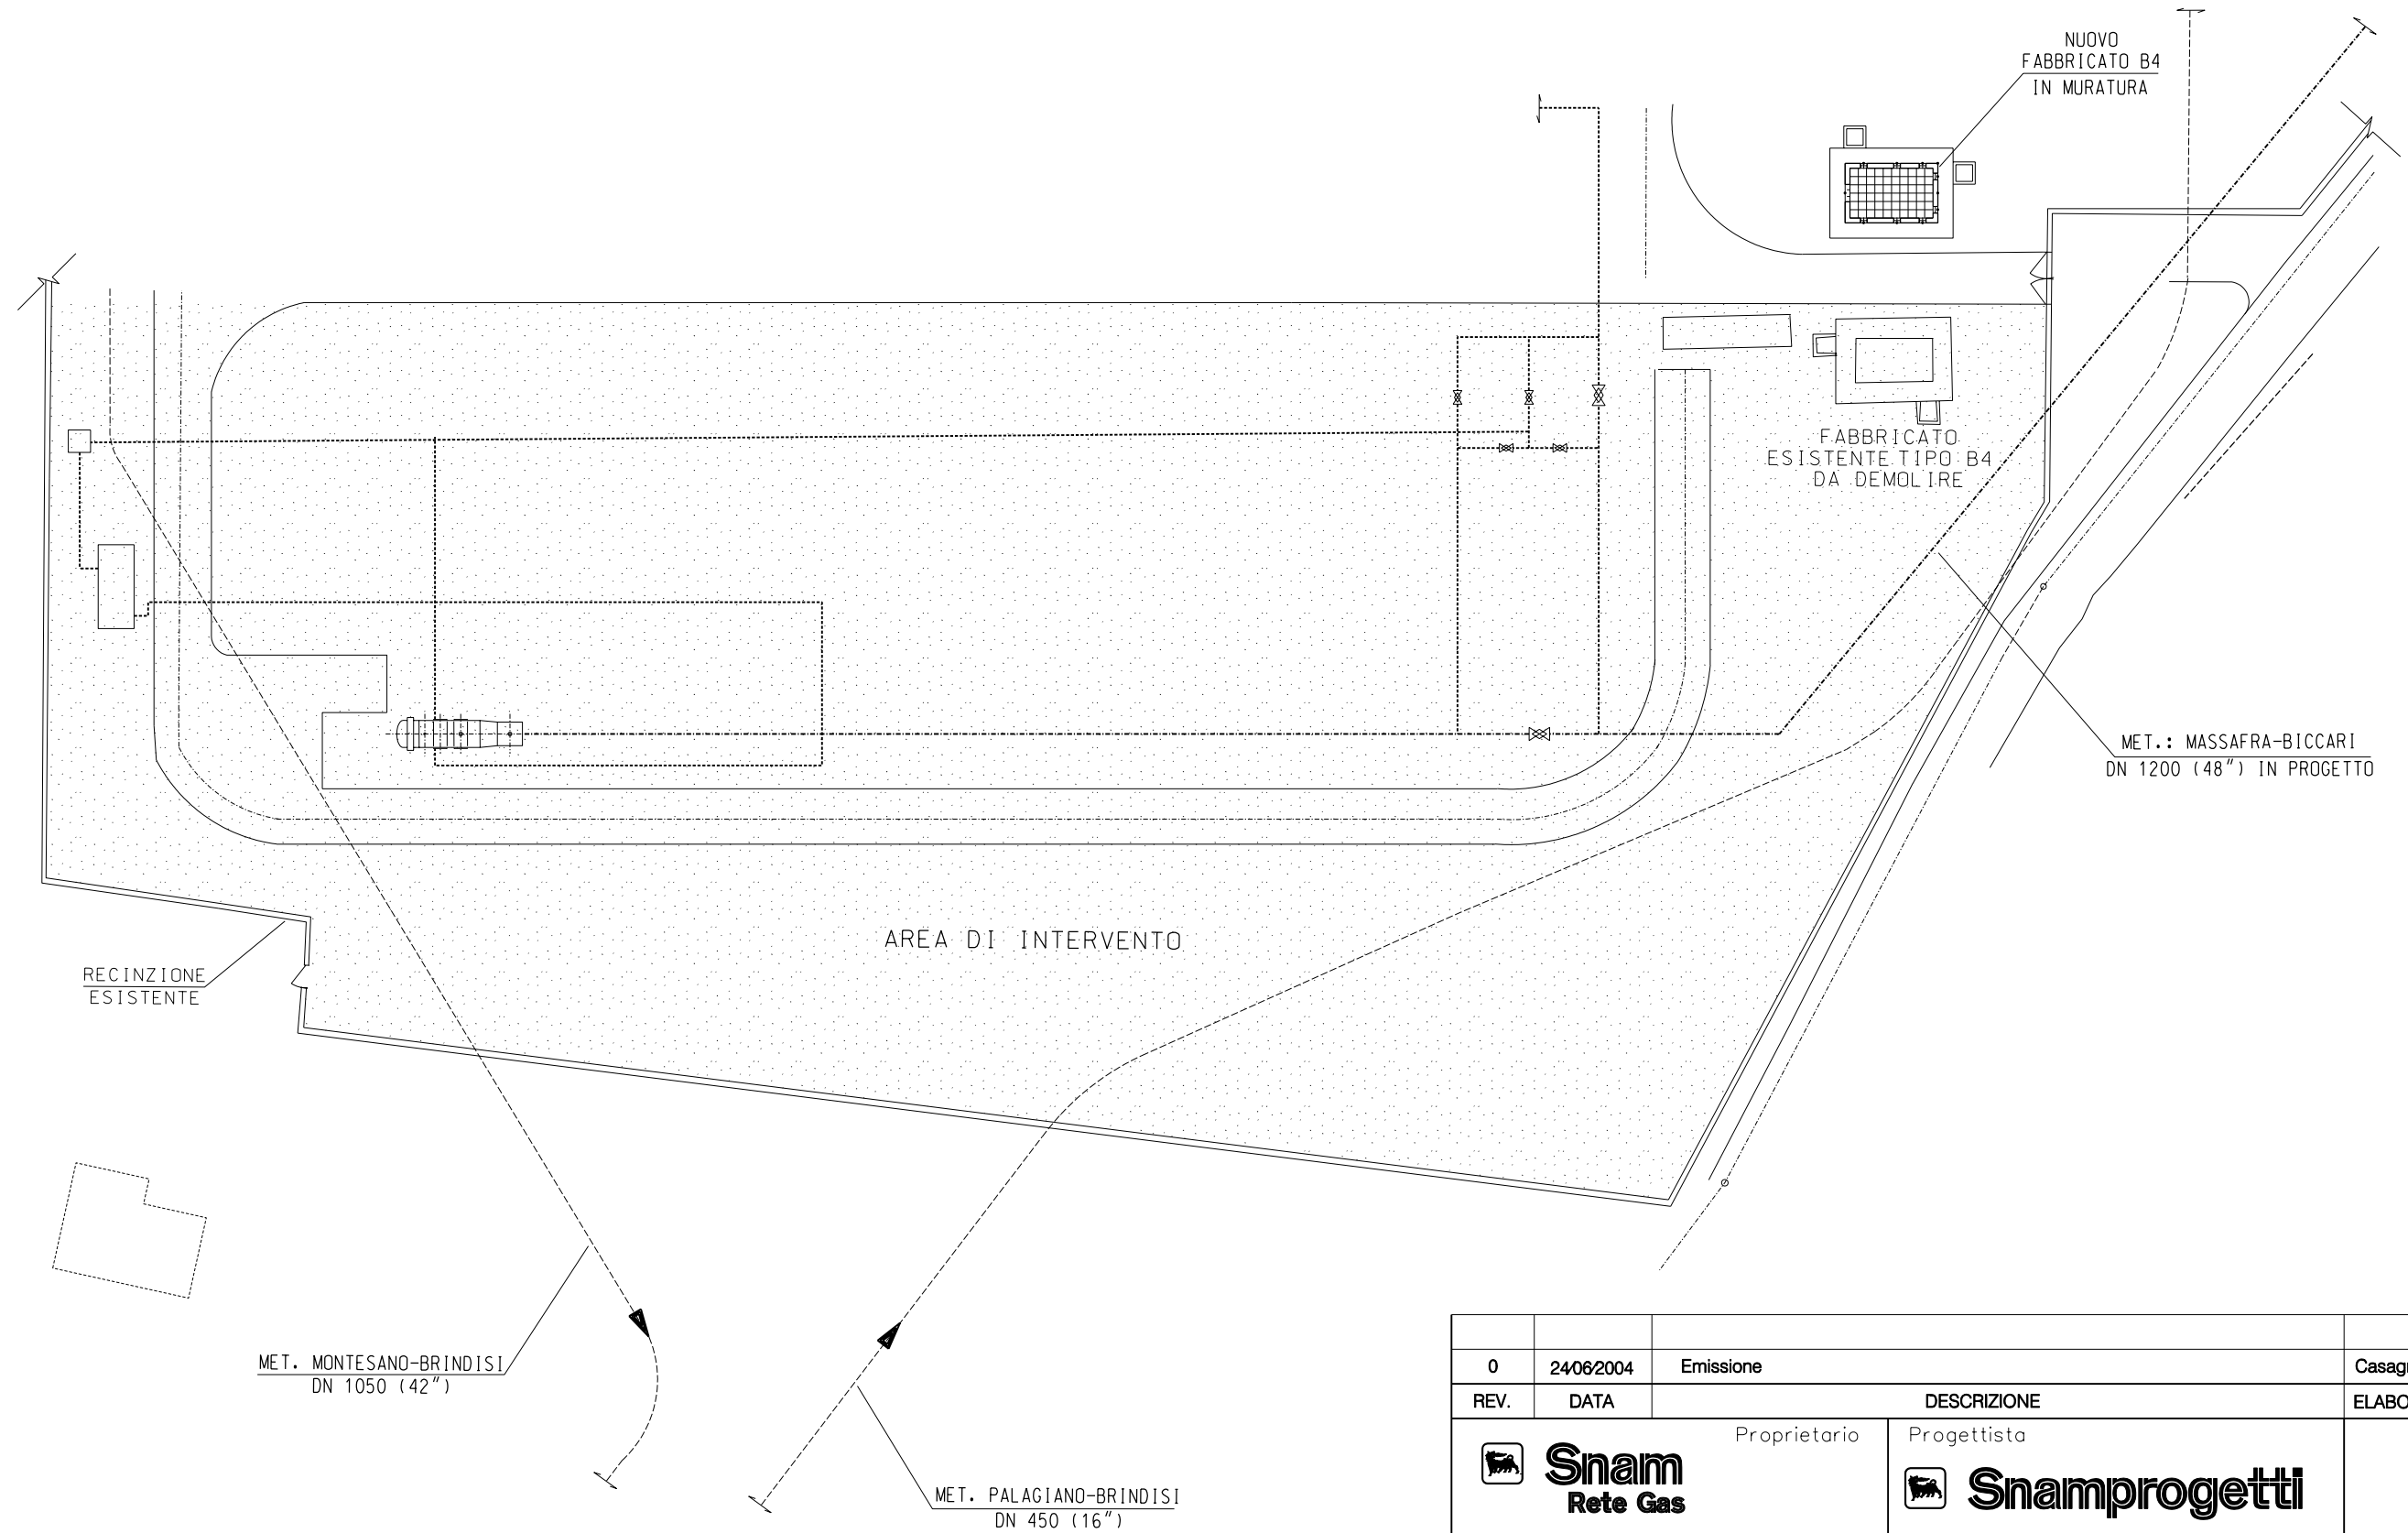

LEGENDA

- METANODOTTO IN PROGETTO
- METANODOTTO ESISTENTE

0	24/06/2004	Emissione	Casagrande	Casati	Matteucci			
REV.	DATA	DESCRIZIONE	ELABORATO	VERIFICATO	APPROVATO			
		Proprietario	Progettista					
		Snam Rete Gas	Snamprogetti					
METANODOTTO MASSAFRA – BICCARI DN 1200 (48") P 75 bar			COMM. 662100					
			INDICE	0				
Impianto n. 0 - Punto di lancio pig e interconnessione (Nodo di Palagiano) - Loc. Masseria Pezza Rosa			SCALA 1:500					
			SOSTITUISCE IL SOSTITUITO DAL					