

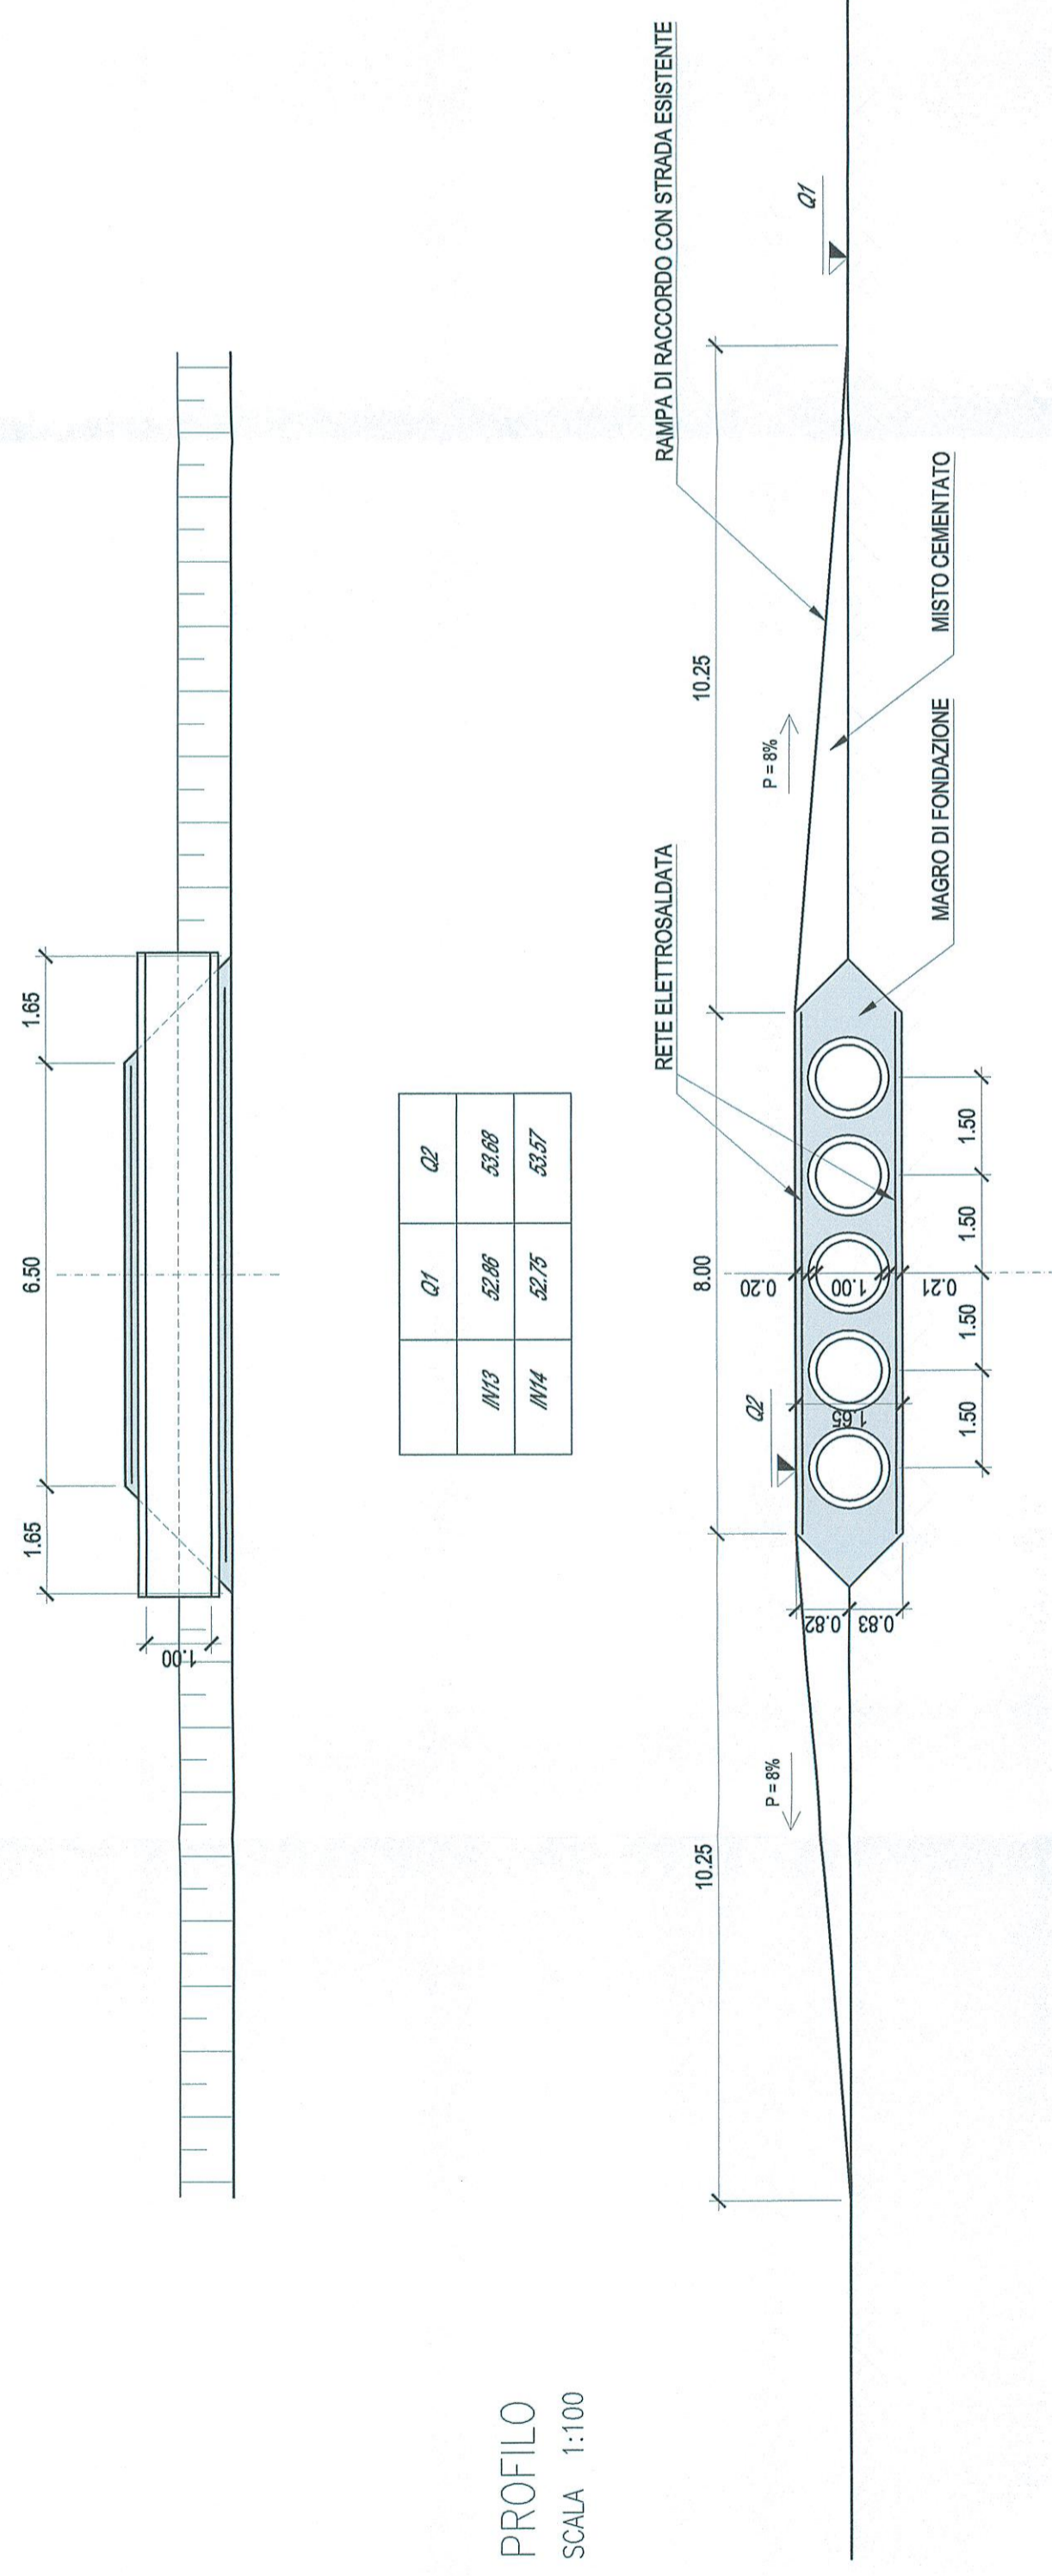


SEZIONE TRASVERSALE
SCALA 1:100

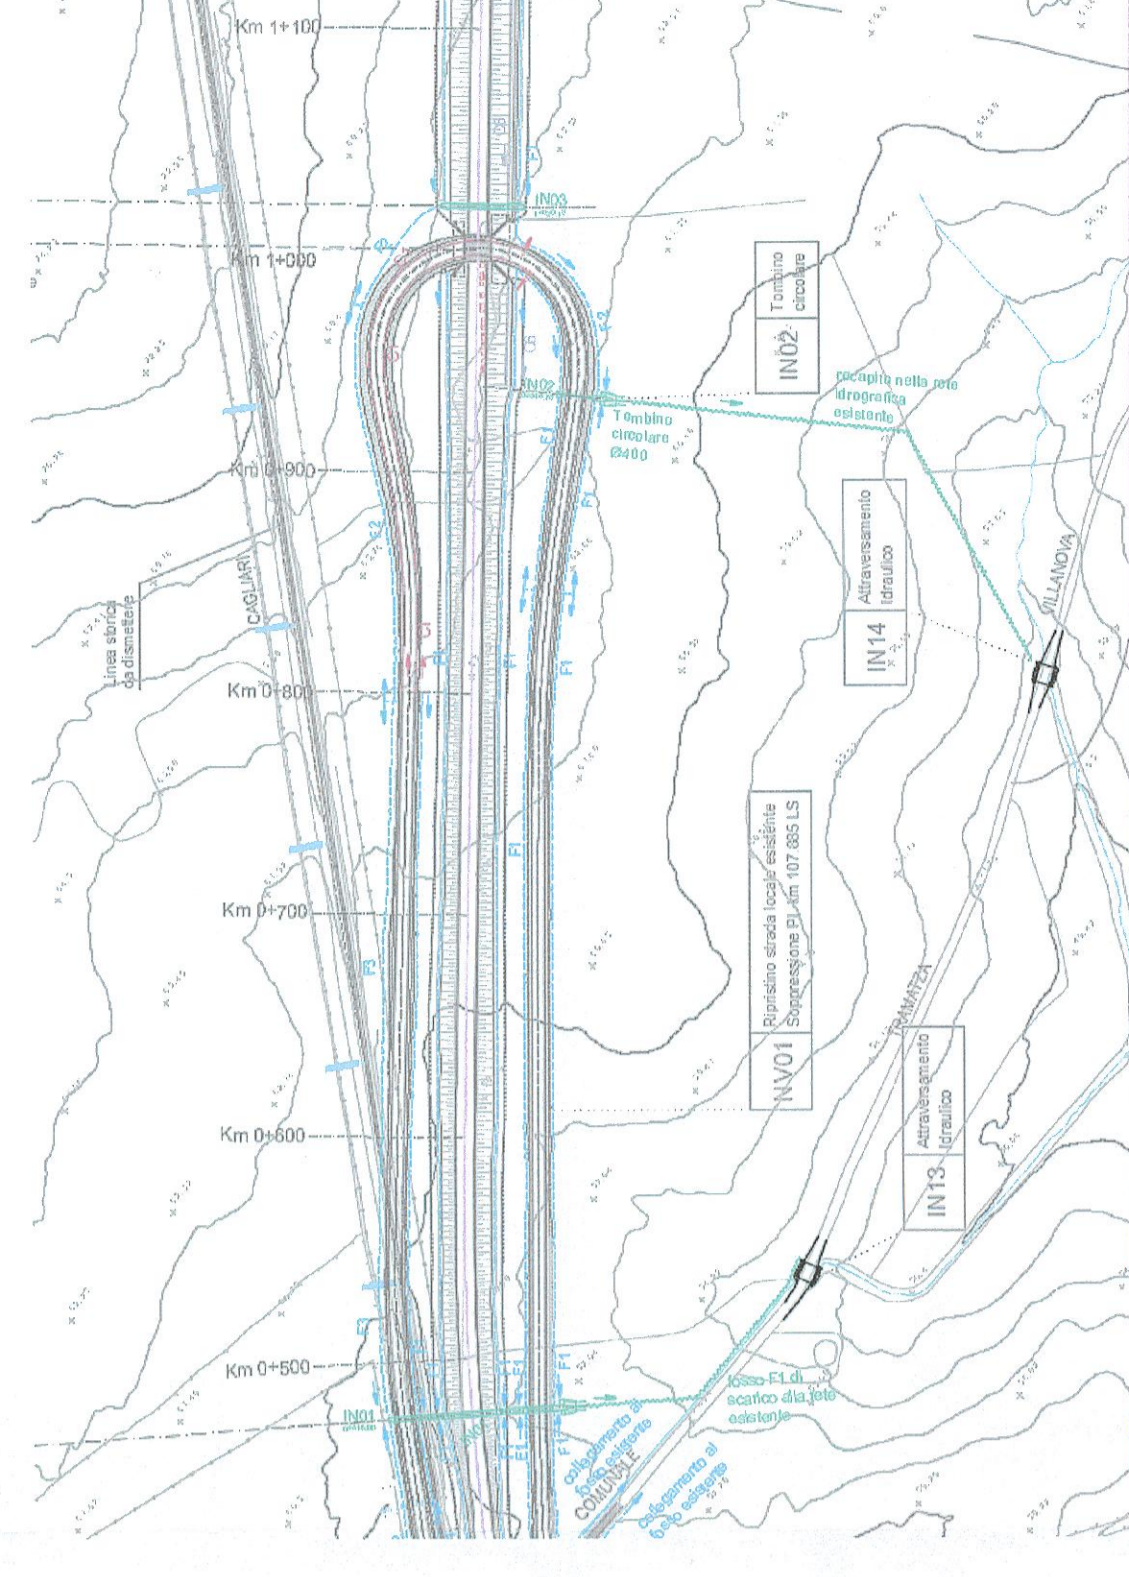

PROFILO
SCALA 1:100

PIANTA
SCALA 1:100

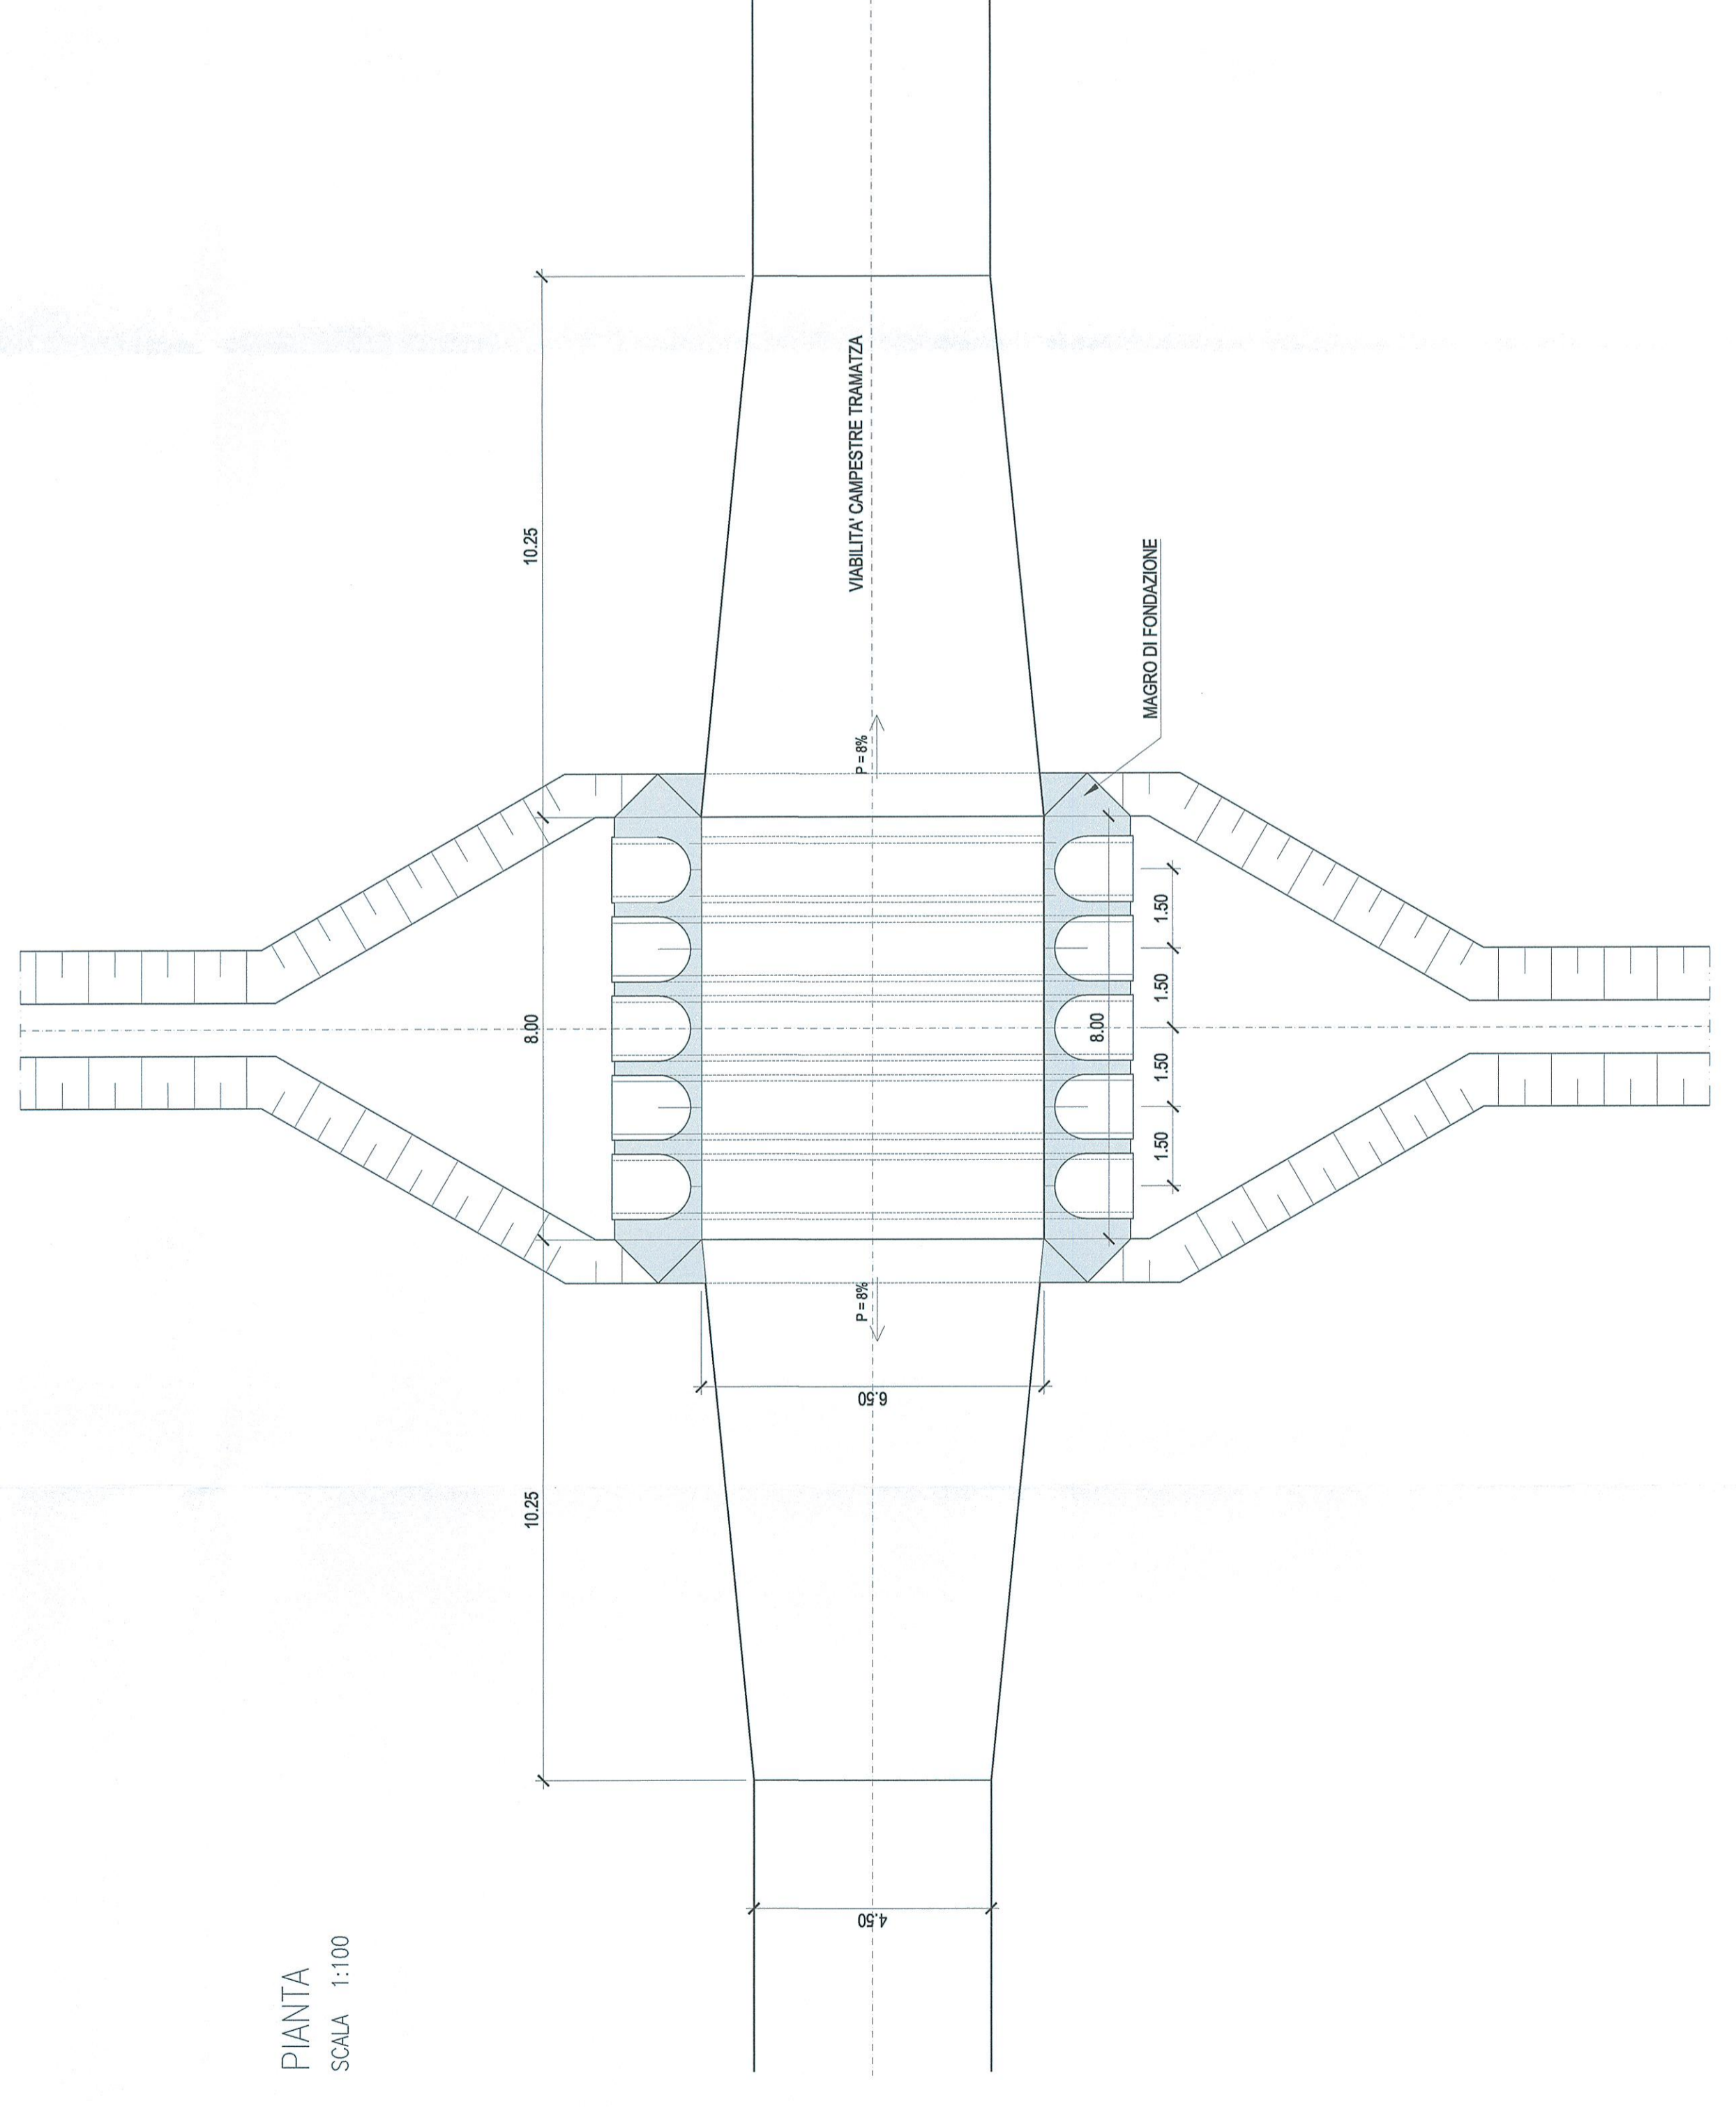

NOTE:
1) Per la tabella materiali e note generali fare riferimento al documento "RR0H01D13TTC0000001A - Tabella Materiali e Note generali".
2) Il ritombamento degli scavi andrà eseguito con terre provenienti dagli scavi o da cave di prestito secondo le indicazioni dal Capitolato di Costruzione delle opere civili.
3) IN13 e IN14 - opere a presidio della viabilità esistenti sulle quali insistono i fossi in terra di recapito delle acque di piattaforma ferroviaria e stradale



COMMITTENTE:
DIREZIONE TECNICA
U.O. COORDINAMENTO NO CAPTIVE E INGEGNERIA DI SISTEMA
PROGETTO DEFINITIVO

VELOCIZZAZIONE LINEA SAN GAVINO - SASSARI - OLBIA
VARIANTE DI BAULADU
INTERFERENZE IDRAULICHE
IN13, IN14 - Pianta, profilo e sezioni di carpenteria

SCALA: VARIE

COMMESSA LOTTO FASE ENTE TIPO DOC. OPERADISCIPLINA PROGR. REV.
RR0H 01 D 13 PZ IN0000 002 A

Revis.	Descrizione	Redatto	Verificato	Approvato	Data	Autorizzato Data
A	Emissione esecutiva	F. Bianchi	M. Vitari	T. Pignatelli	15 Marzo 2018	15 Marzo 2018

