VISTA DALL'ALTO
SCALA 1:50

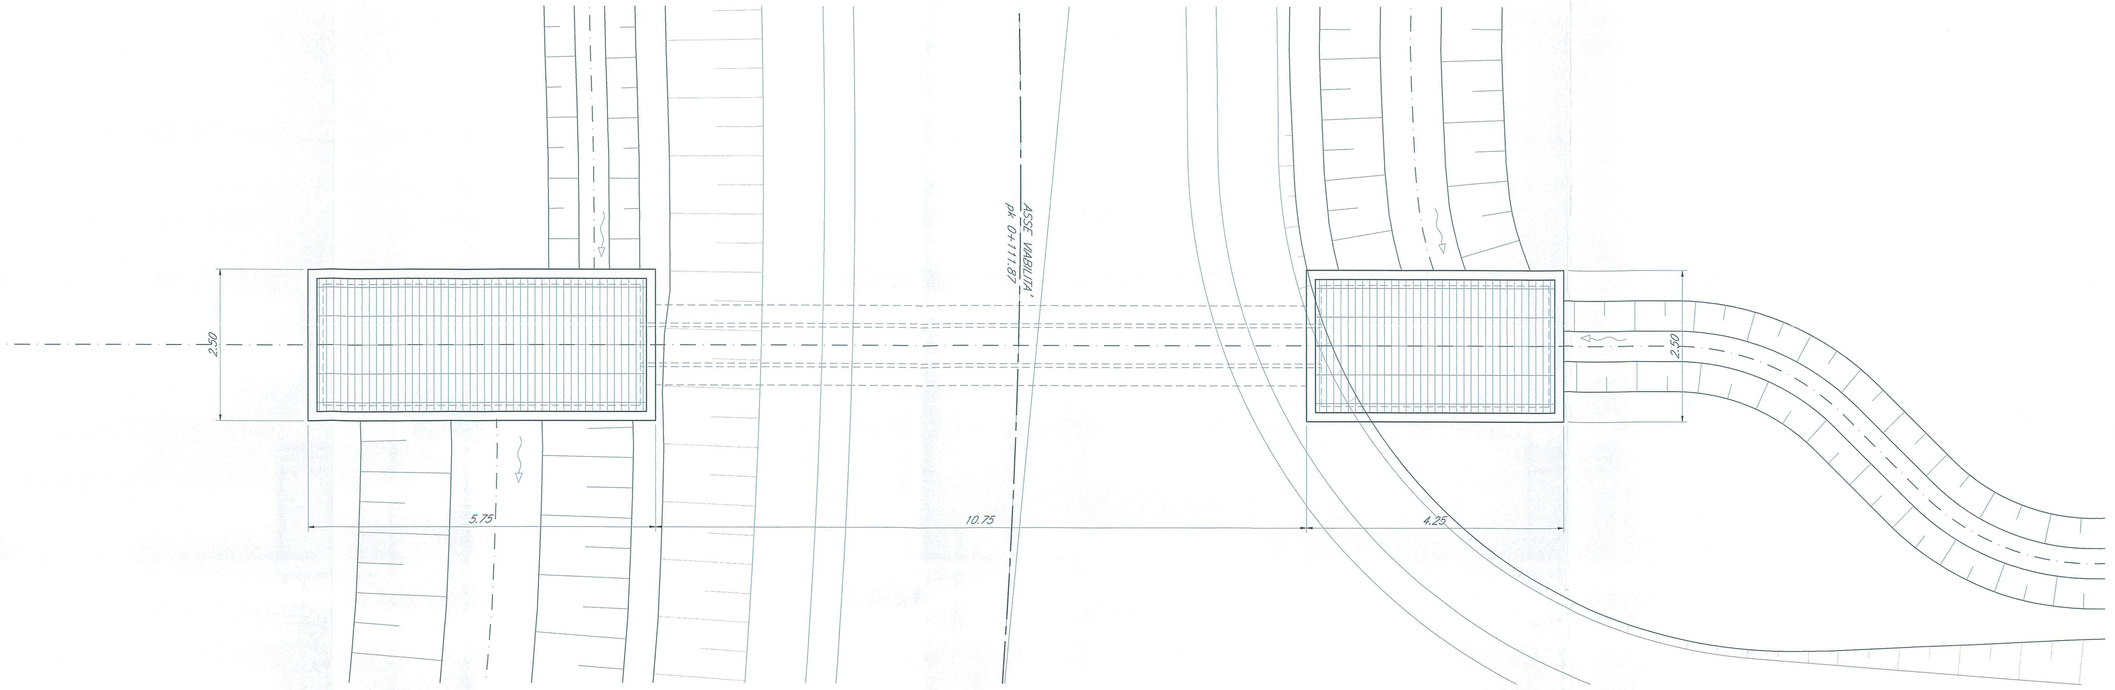

PIANTA ALLO SPICCATO
SCALA 1:50

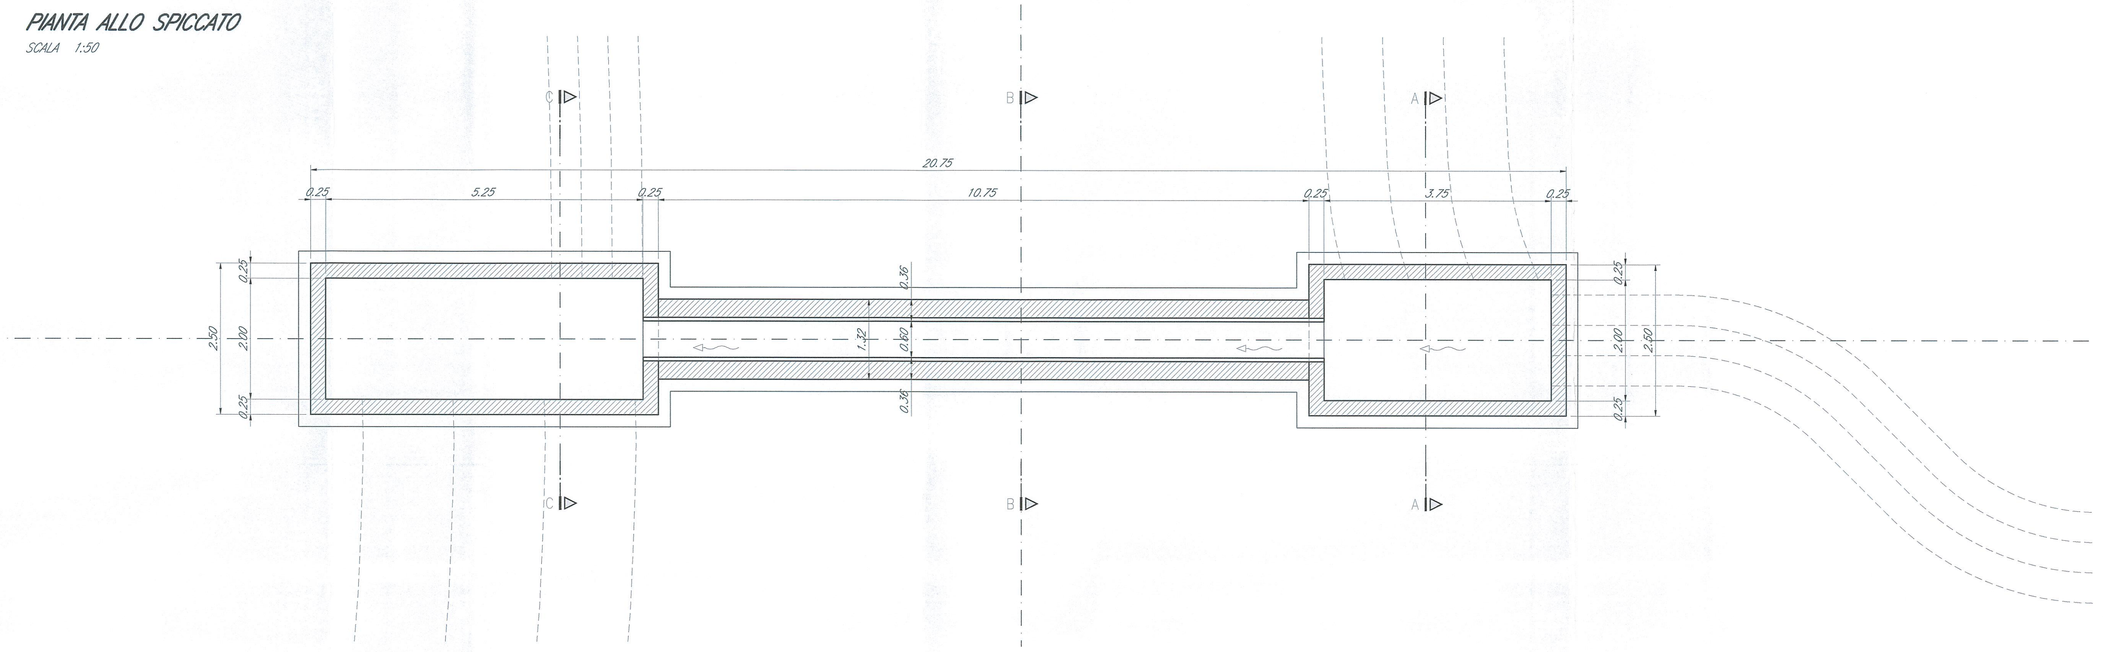

SEZIONE LONGITUDINALE
SCALA 1:50

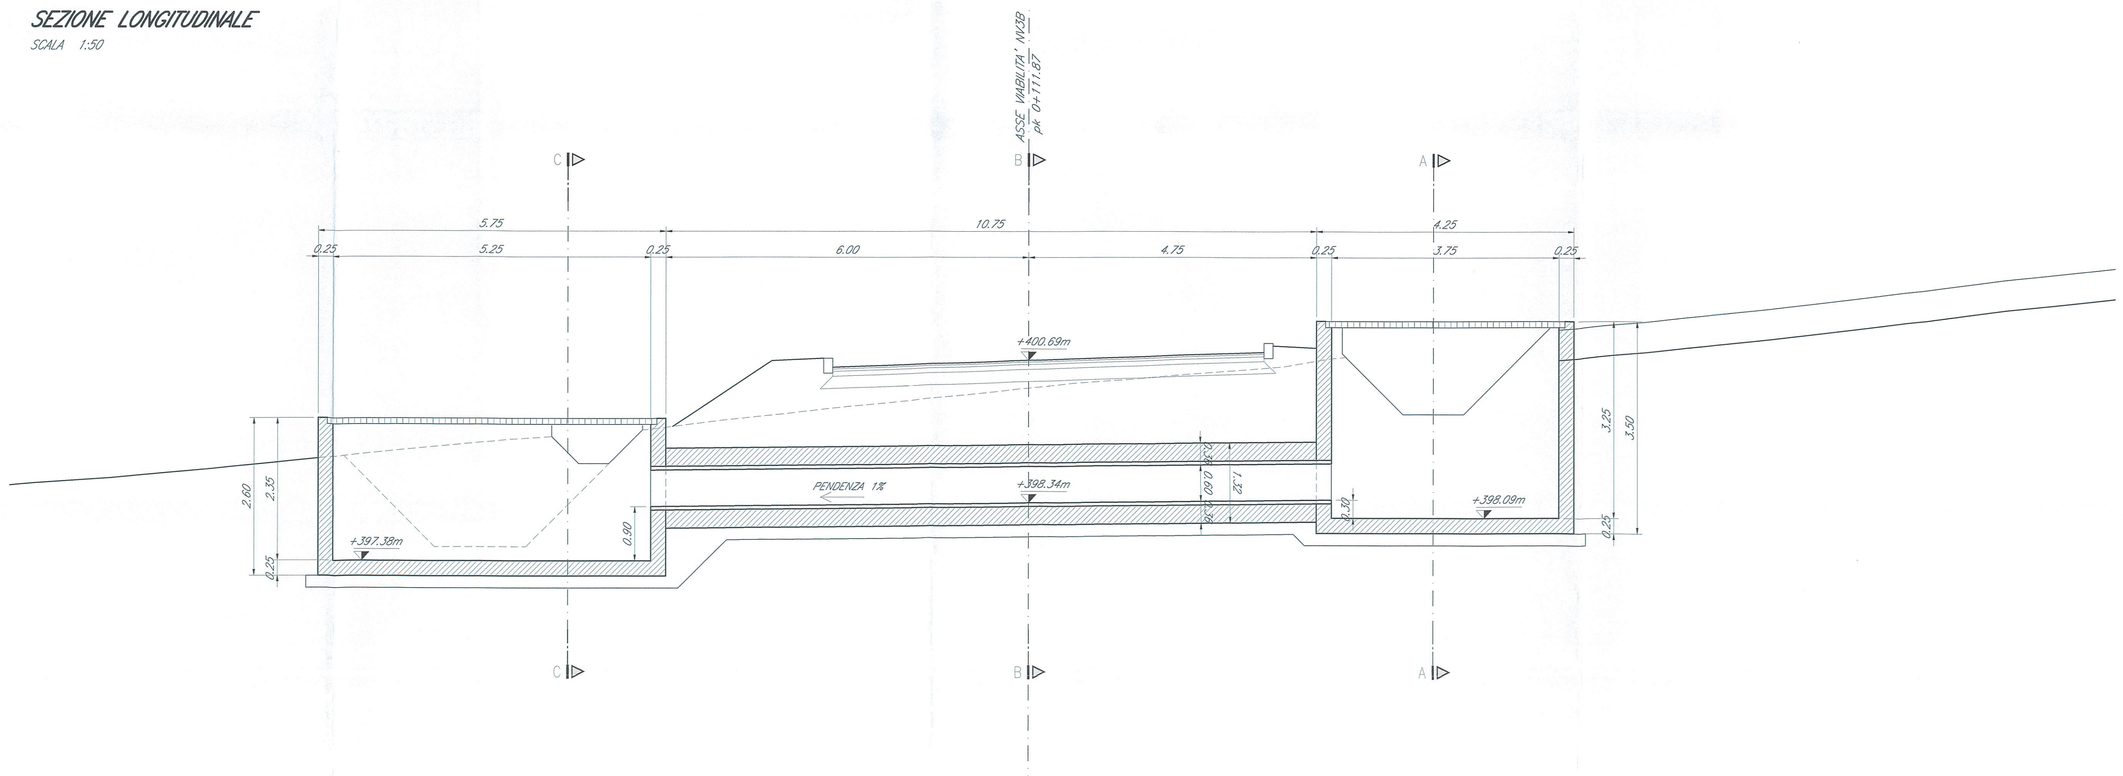

SEZIONE A–A
SCALA 1:50

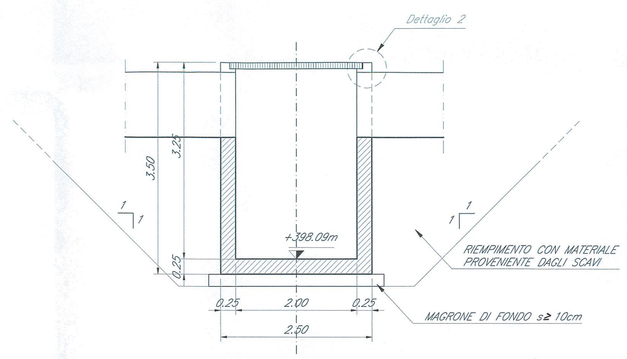

SEZIONE B–B
SCALA 1:50

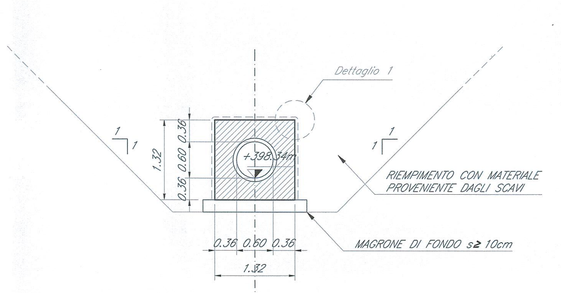

SEZIONE C–C
SCALA 1:50

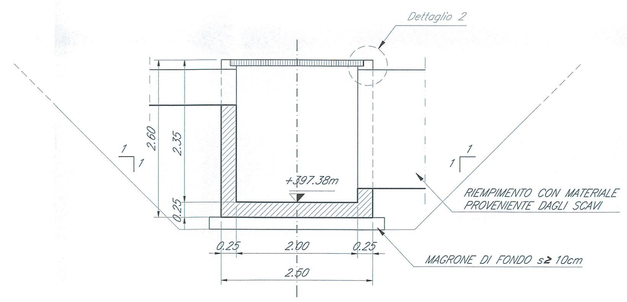

DETTAGLIO 1
SCALA 1:10

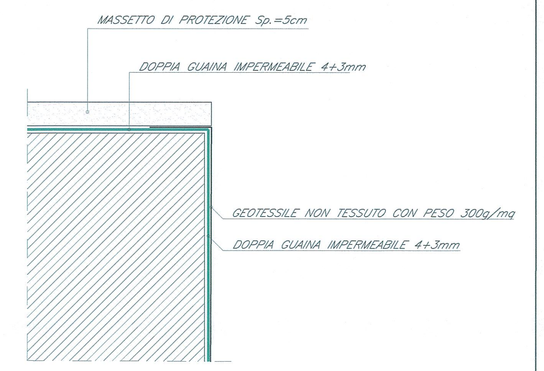

DETTAGLIO 2
SCALA 1:20

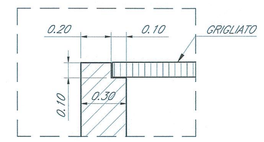

NOTE:
1) Per la tabella materiali e note generali fare riferimento al documento "RR0H04D13TTOC0000001A – Tabella Materiali e Note generali".

2) Il rinterramento degli scavi andrà eseguito con terre provenienti dagli scavi o da cave di prestito secondo le indicazioni del Capitolato di Costruzione delle opere civili.

COMMITTENTE:

RFI RETE FERROVIARIA ITALIANA
GRUPPO FERROVIE DELLO STATO ITALIANE

PROGETTAZIONE:

ITALFERR
GRUPPO FERROVIE DELLO STATO ITALIANE

DIREZIONE TECNICA
U.O. COORDINAMENTO NO CAPTIVE E INGEGNERIA DI SISTEMA

PROGETTO DEFINITIVO

VELOCIZZAZIONE LINEA SAN GAVINO - SASSARI - OLBIA
VARIANTE DI BONORVA - TORRALBA

INTERFERENZE IDRAULICHE
IN04 - Pianta, profilo e sezioni di carpenteria e scavi

SCALA : VARIE

COMMESSA	LOTTO	FASE	ENTE	TIPO DOC.	OPERA/DISCIPLINA	PROGR.	REV.
RR0H	04	D	13	PZ	IN0400	001	A

Revis.	Descrizione	Redatto	Data	Verificato	Data	Approvato	Data	Autorizzato Data
A	Emissione esecutiva	F. Bianchi	16 Marzo 2018	M. Villani	16 Marzo 2018	T. Parisi	Marzo 2018	L. Bianchi 19 Marzo 2018

File: RR0H04D13PZIN0400001A.dwg

n.Elab.: 323