



- LEGENDA**
- ATTRAVERSAMENTO ACQUEDOTTO ABBANOIA
 - ▨ INTERFERENZA CON OPERE IN PROGETTO

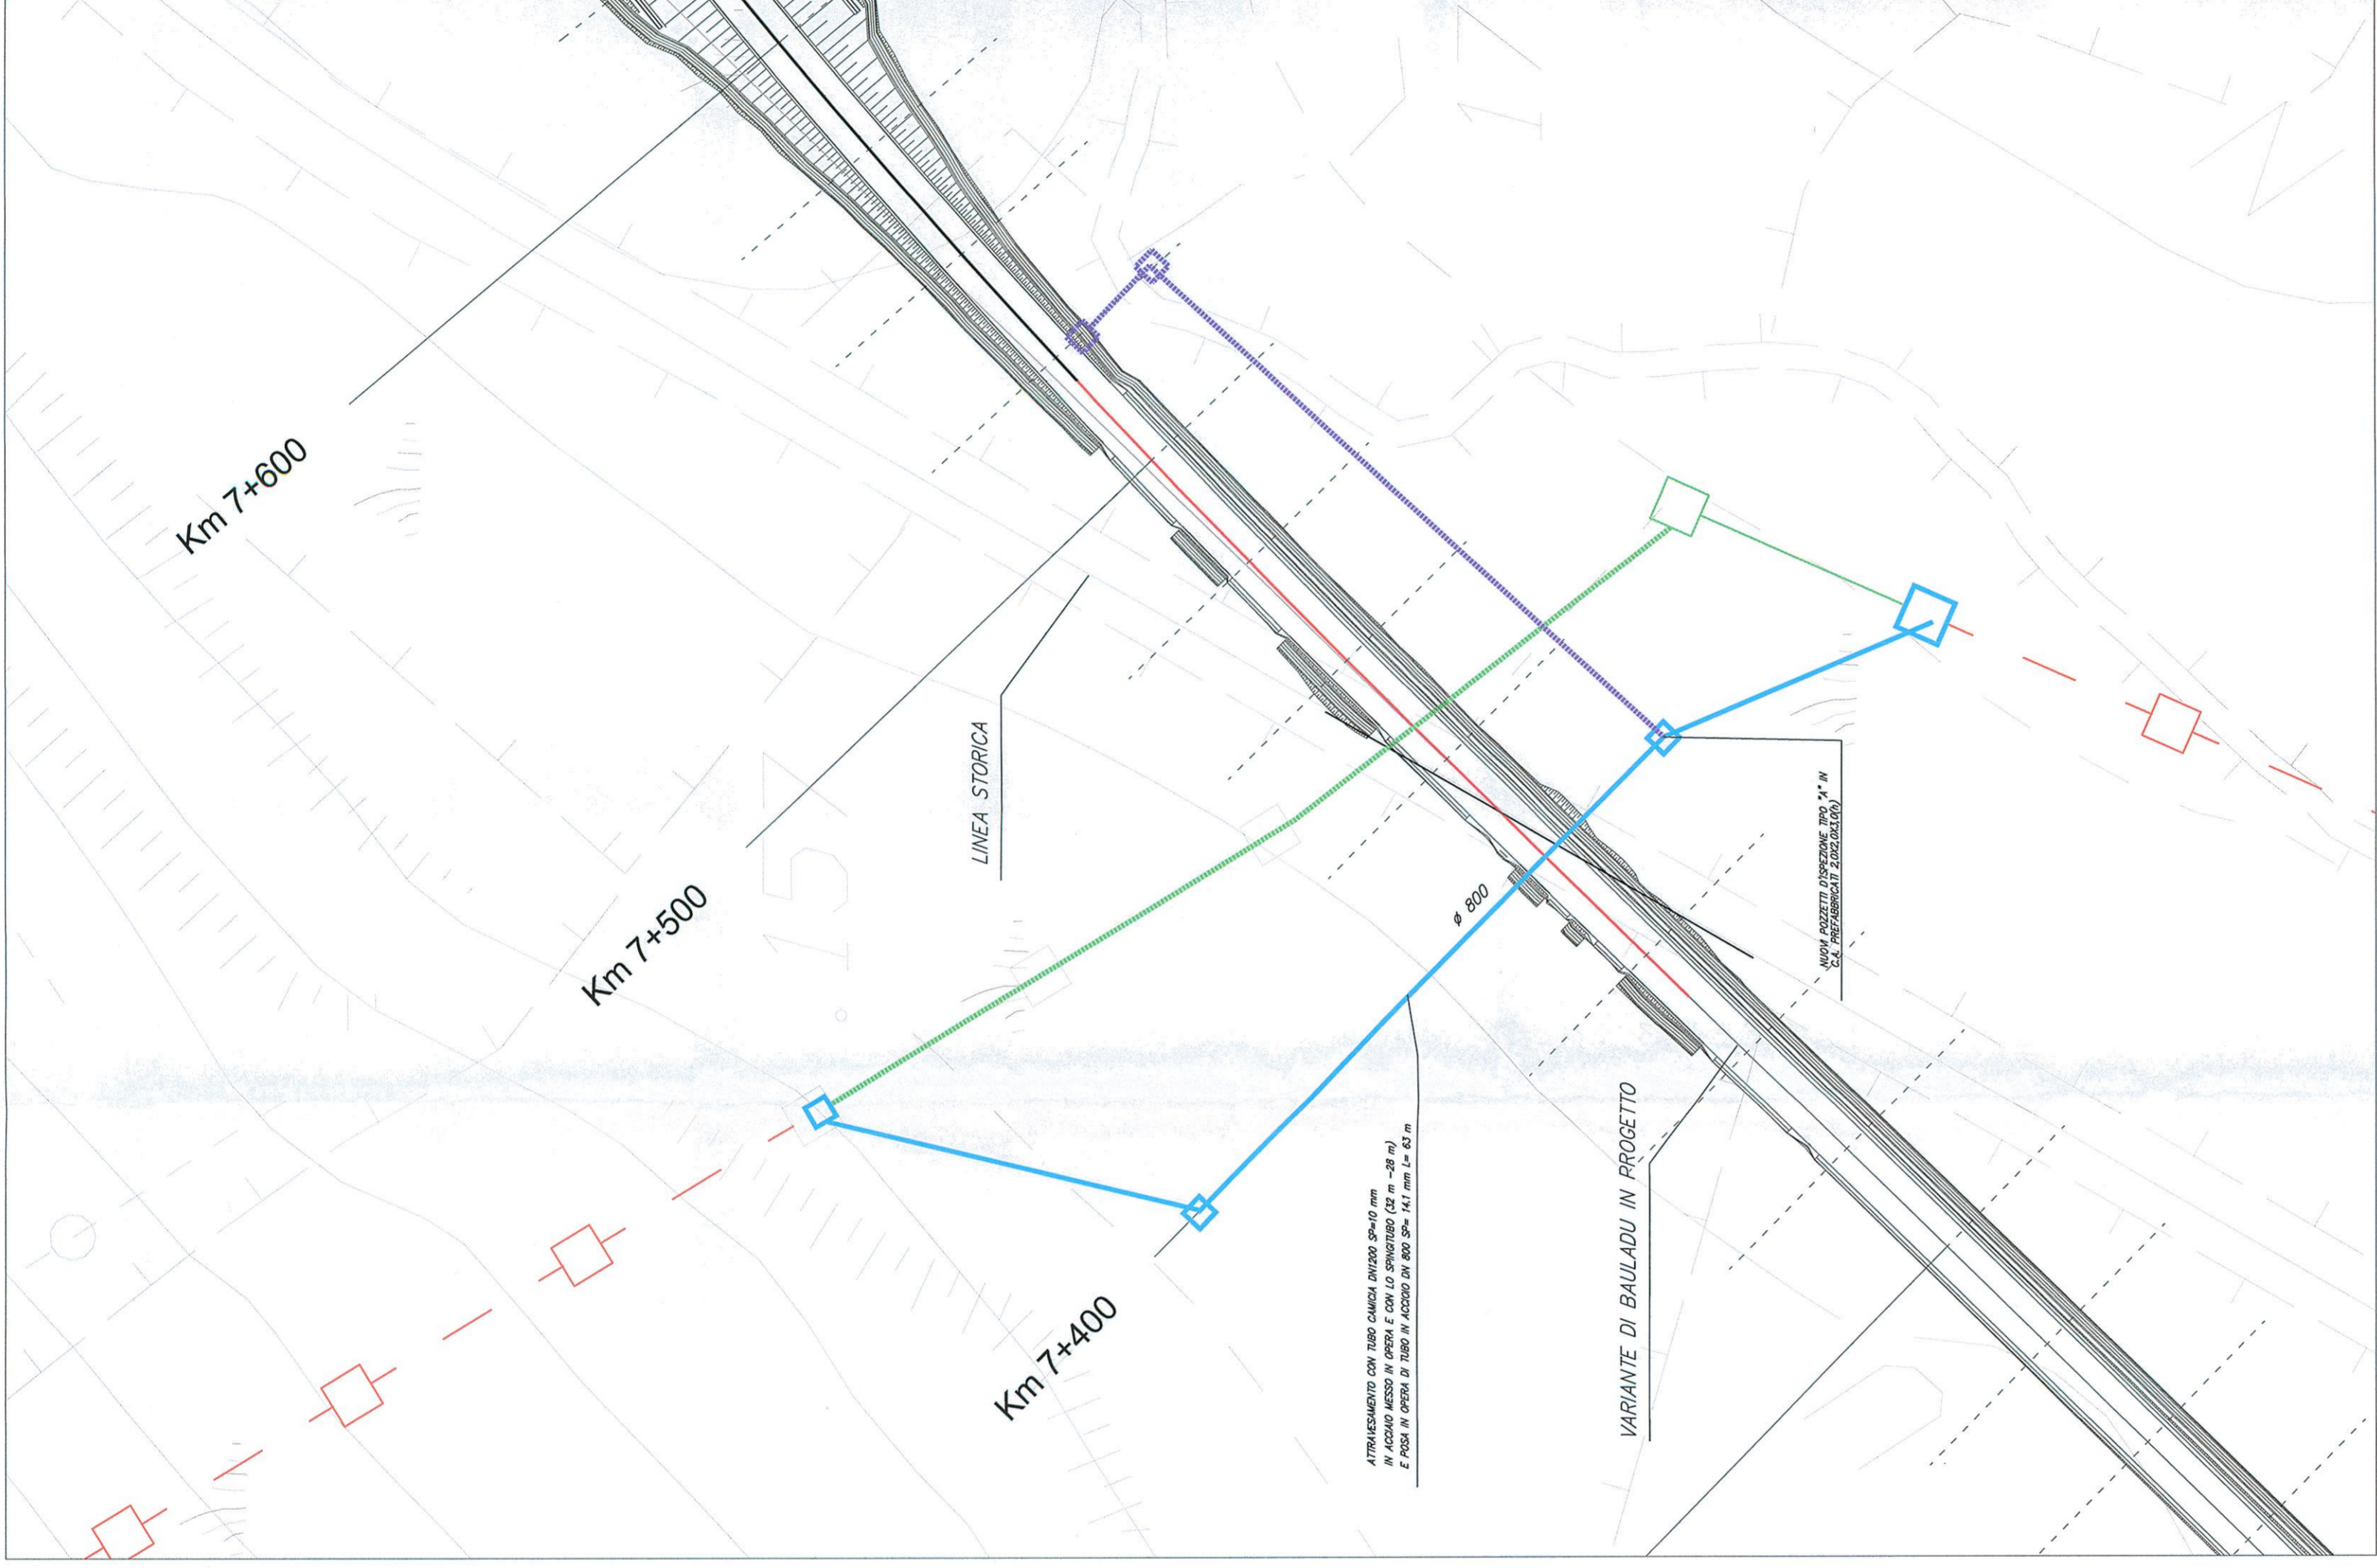

- CONDOTTA PRINCIPALE INTERFERENTE DA SPOSTARE
- CONDOTTA PRINCIPALE IN POSIZIONE FUTURA (RISOLUZIONE DELL'INTERFERENZA)
- CONDOTTA DI SCARICO

N.B. SARA' CURA DELL'APPALTATORE LA VERIFICA DELL'ESATTA UBICAZIONE DELLE CONDOTTE E RELATIVI MANUFATTI CHE POSSONO INTERFERIRE CON LE LAVORAZIONI PREVISTE

N.B. TUTTE LE APPARECCHIATURE IDRAULICHE DI NUOVA INSTALLAZIONE SARANNO IN GHISA SFEROIDALE PN16 CERTIFICATE ISO 9001, MENTRE LE NUOVE CONDOTTE PER DN >= 300MM, IN PEAD, PN411, SECONDO LE NORME PER DN <= 300 IN PEAD, sigma 100, PN10 (SECONDO UNI7611)

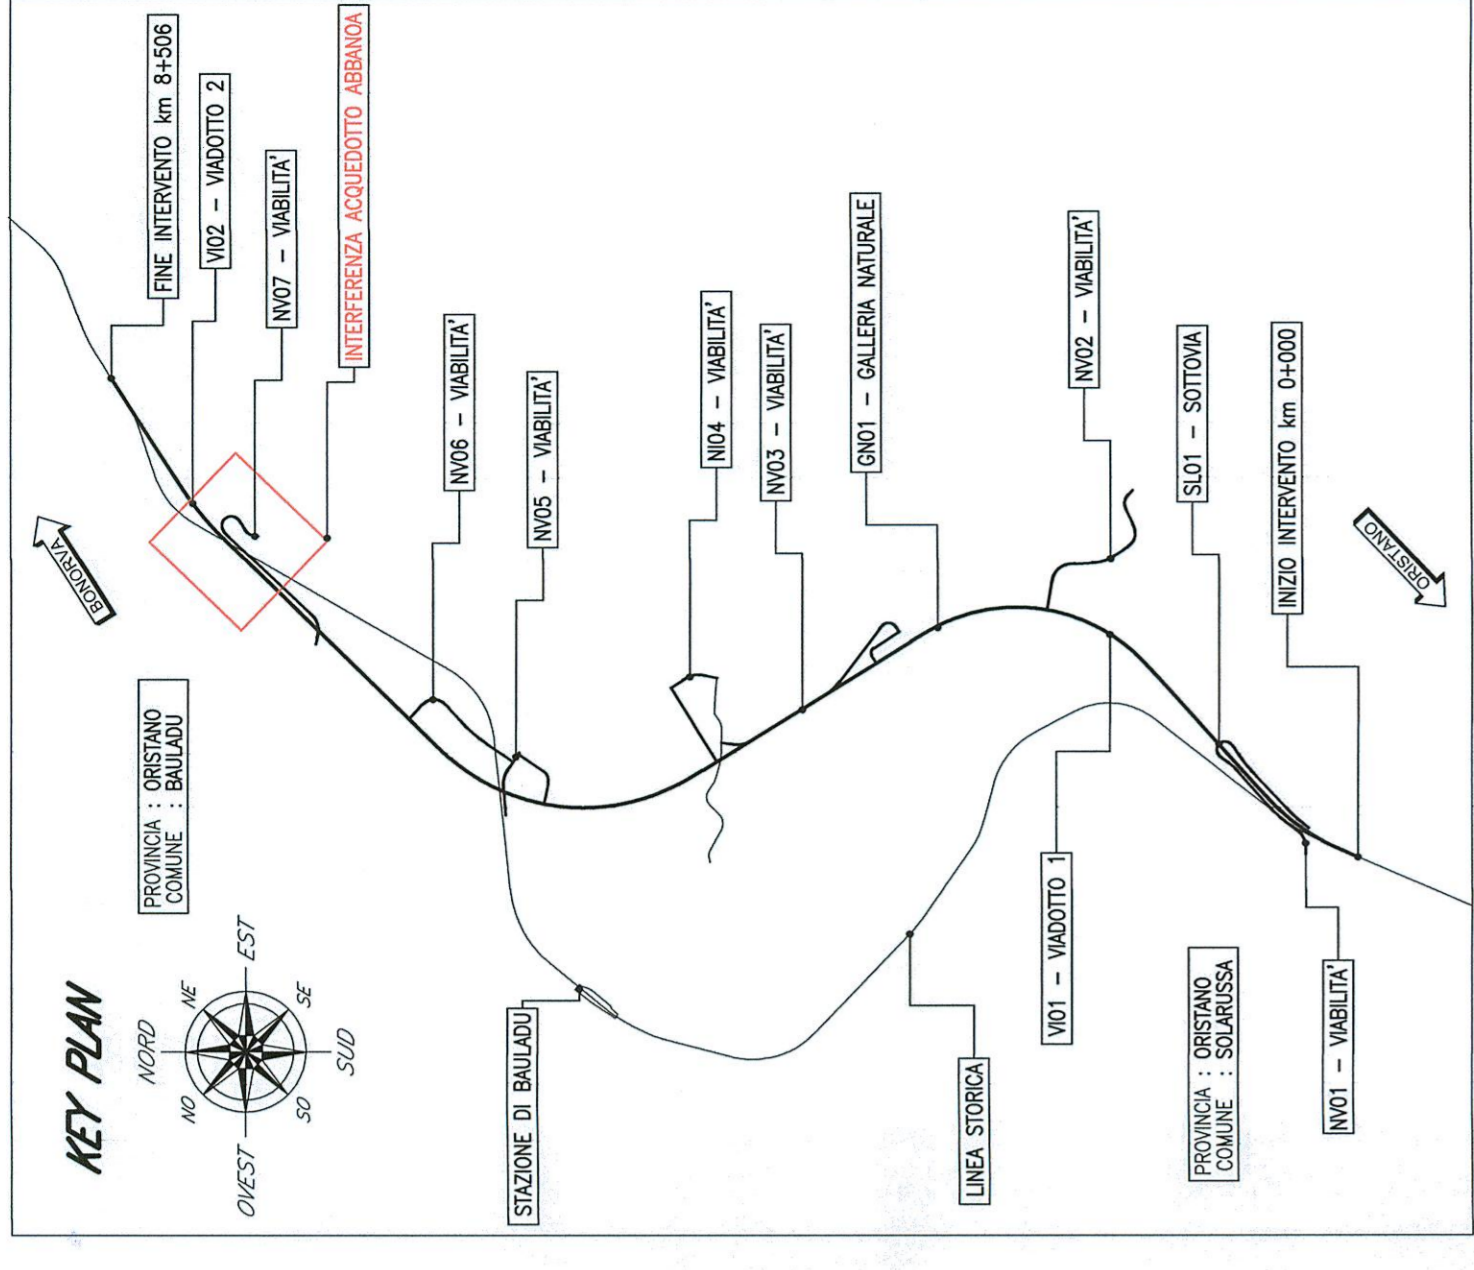

COMMITTENTE:



PROGETTAZIONE:



DIREZIONE TECNICA

U.O. COORDINAMENTO NO CAPTIVE E INGEGNERIA DI SISTEMA

PROGETTO DEFINITIVO

**VELOCIZZAZIONE LINEA SAN GAVINO - SASSARI - OLBIA
VARIANTE DI BAULADU**

ACQUEDOTTO ABBANOIA - PLANIMETRIA DI RISOLUZIONE ANTE E POST OPERAM

SCALA:

1:1000

COMMESSA LOTTO FASE ENTE TIPO DOC. OPERA/DISCIPLINA Progr. REV.

RR0H 01 D 13 P7 SI 010100 0101 A

Revis	Descrizione	Redatto	Data	Verificato	Data	Approvato	Data	Autorizzato	Data
A	Emissione esecutiva	M. Villari	15 Marzo 2018	A. Colognola	15 Marzo 2018	T. Pignoni	15 Marzo 2018		

