STRALCIO PLANIMETRICO
SCALA 1:1000

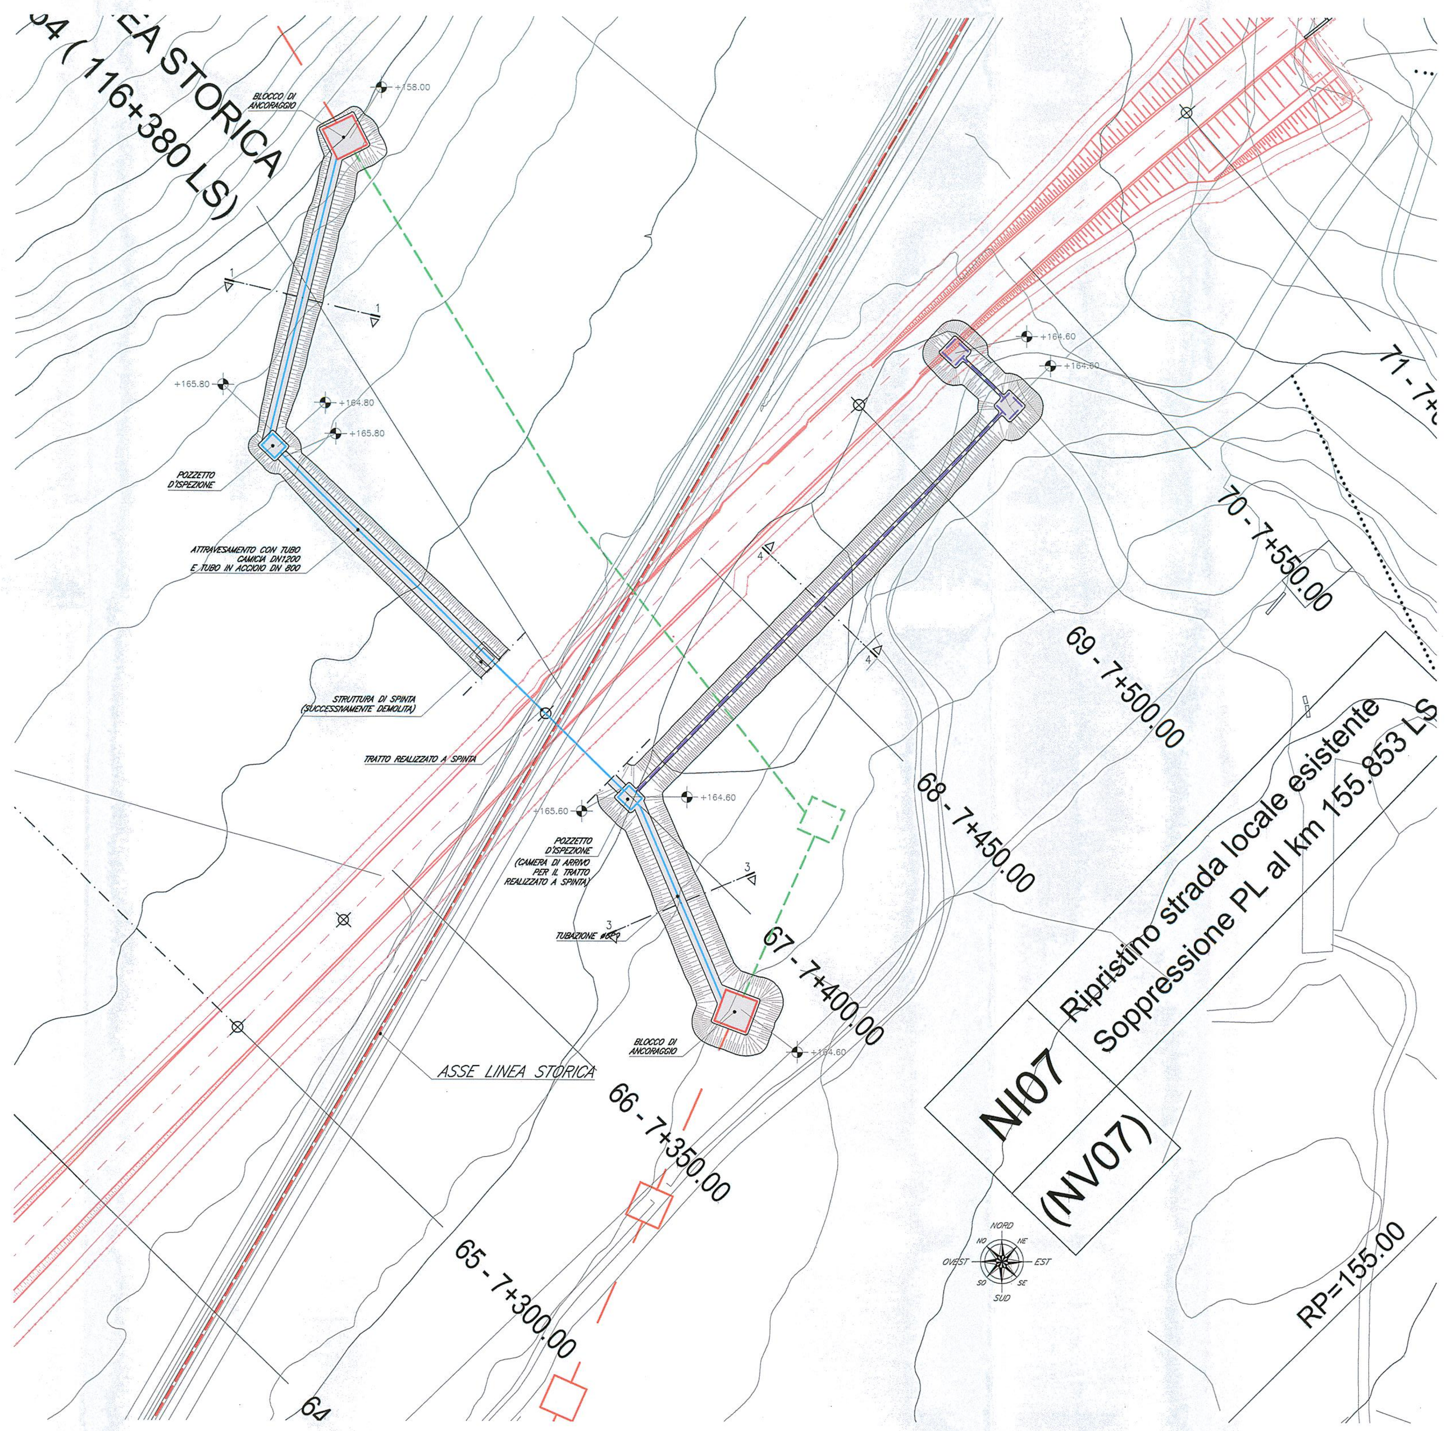

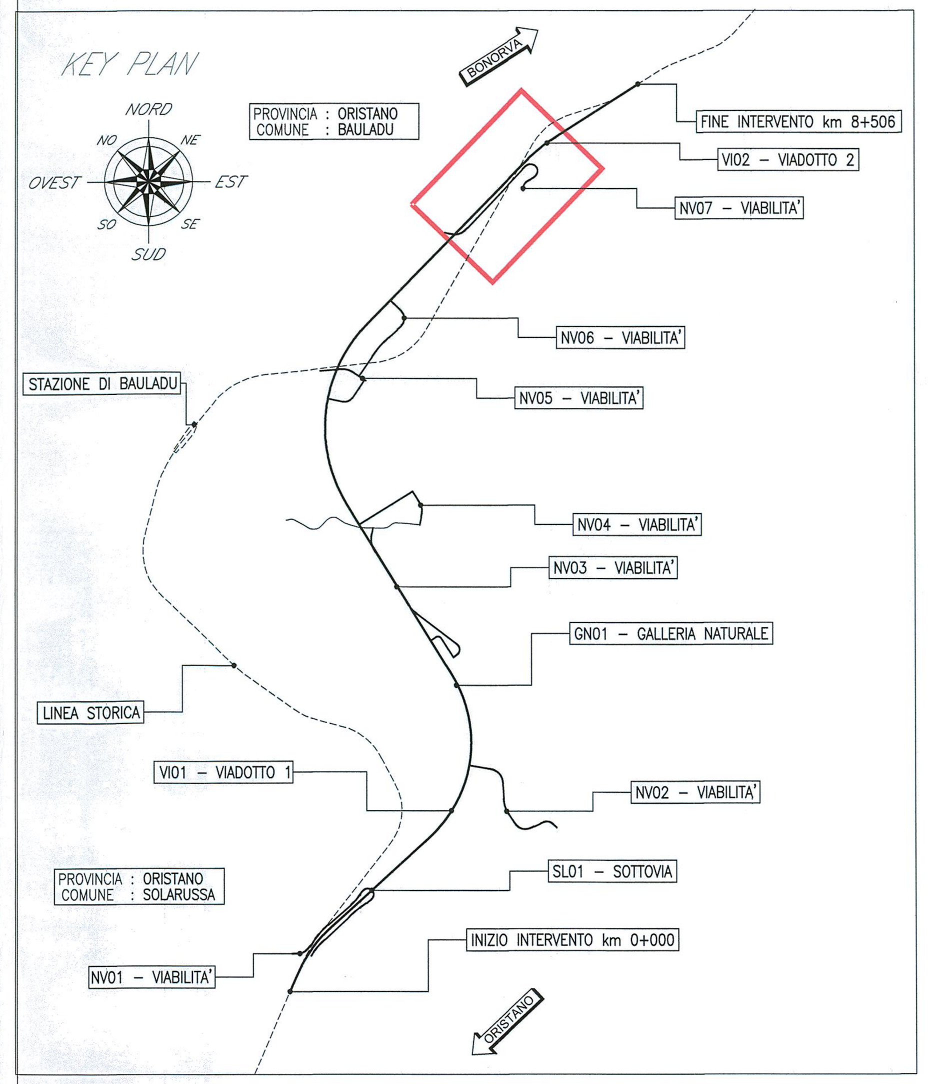

CONDOTTA PRINCIPALE INTERFERENTE DA SPOSTARE

CONDOTTA PRINCIPALE IN POSIZIONE FUTURA (RISOLUZIONE DELL'INTERFERENZA)

CONDOTTA DI SCARICO

N.B. SARA' CURA DELL'APPALTATORE LA VERIFICA DELL'ESATTA UBICAZIONE DELLE CONDOTTE E RELATIVI MANUFATTI CHE POSSONO INTERFERIRE CON LE LAVORAZIONI PREVISTE

NOTA: IL PROGETTO PREVEDE CHE LA RISOLUZIONE DELL'INTERFERENZA CON L'ACQUEDOTTO ABBANOA SIA RISOLTA PRIMA DELLA REALIZZAZIONE DEL RILEVATO FERROVIARIO RI03 E DELLA VIABILITA NV07

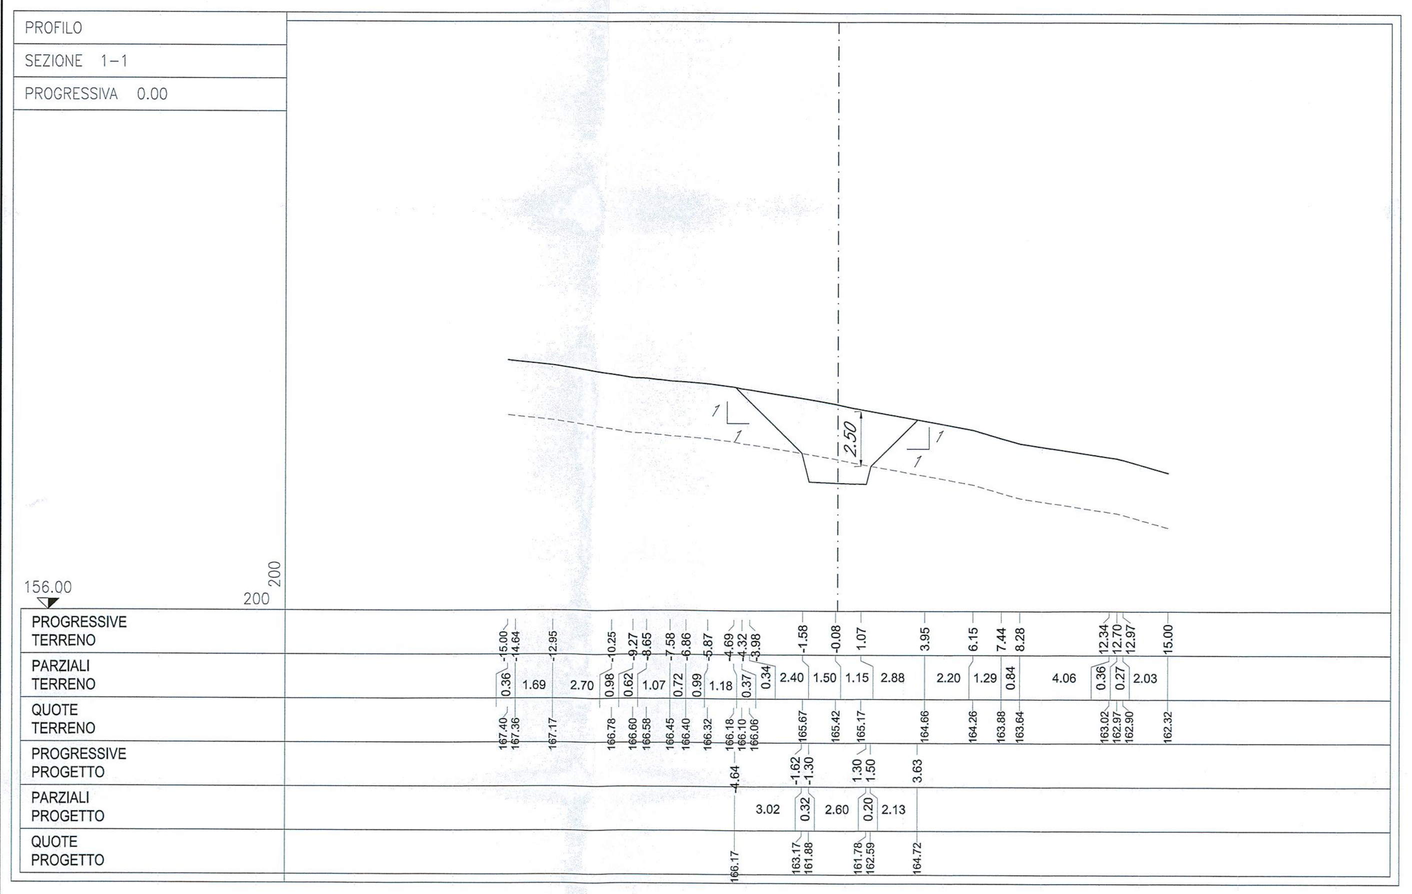

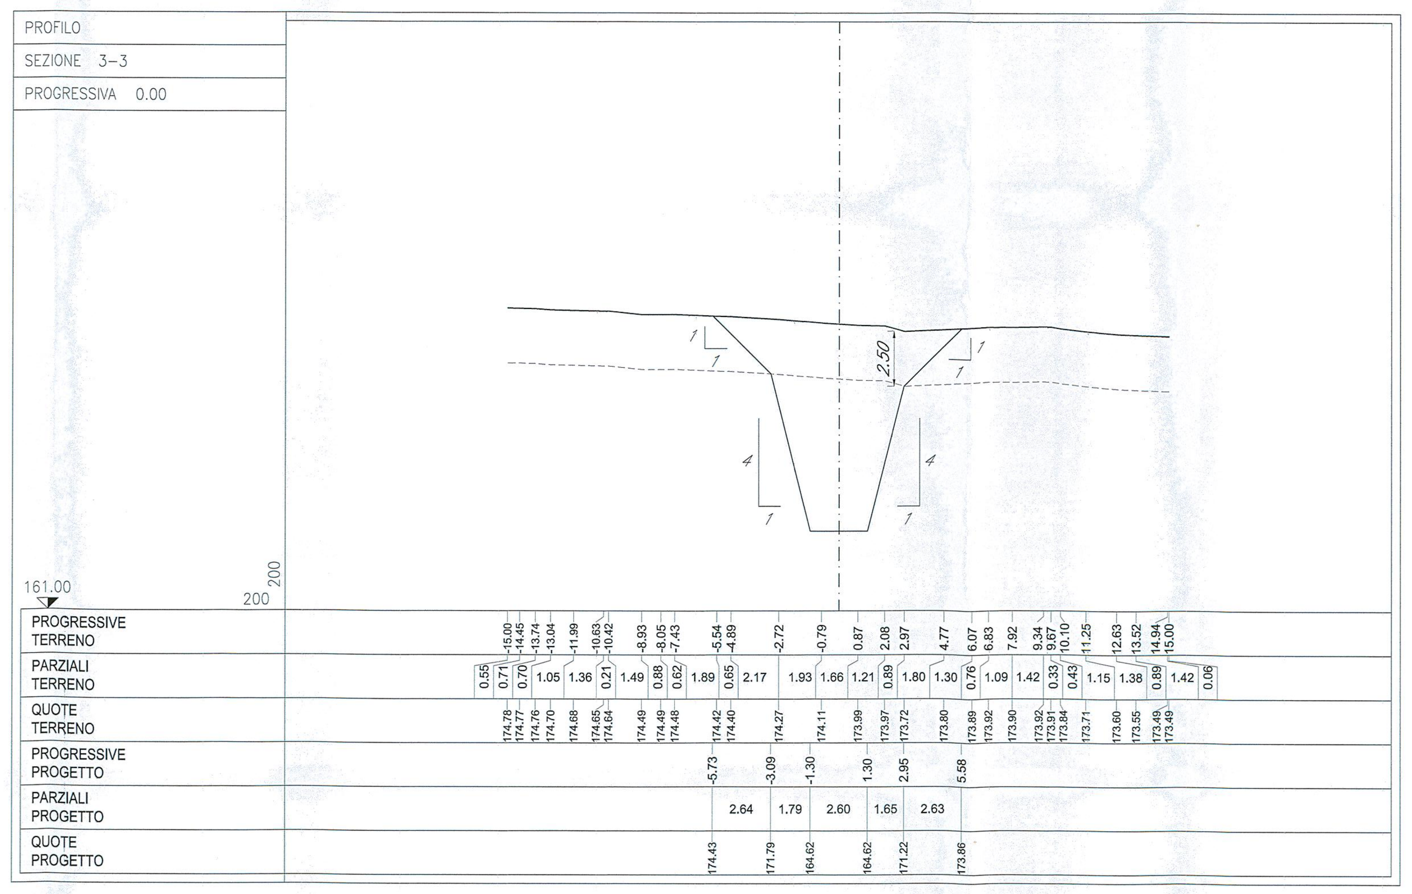

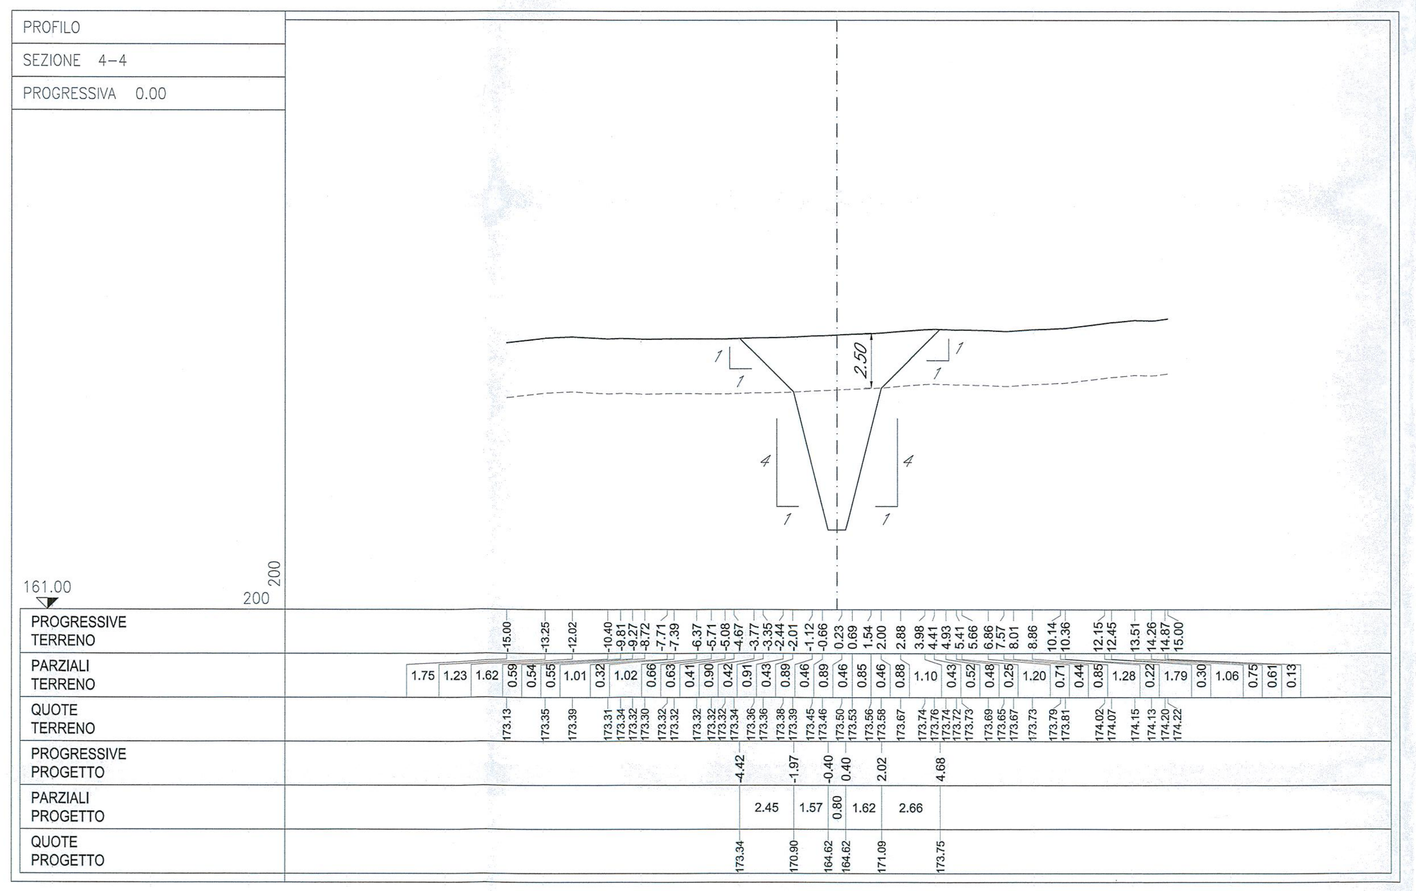

COMMITTENTE:

RFI RETE FERROVIARIA ITALIANA
GRUPPO FERROVIE DELLO STATO ITALIANE

PROGETTAZIONE:

ITALFERR
GRUPPO FERROVIE DELLO STATO ITALIANE

DIREZIONE TECNICA
U.O. COORDINAMENTO NO CAPTIVE E INGEGNERIA DI SISTEMA

PROGETTO DEFINITIVO

VELOCIZZAZIONE LINEA SAN GAVINO - SASSARI - OLBIA
VARIANTE DI BAULADU

ACQUEDOTTO ABBANOA - PIANTA SCAVI

SCALA : VARIE

COMMESSA	LOTTO	FASE	ENTE	TIPO DOC.	OPERA/DISCIPLINA	PROGR.	REV.
RR0H	01	D	13	BZ	SI0100	002	A

Revis.	Descrizione	Redatto	Data	Verificato	Data	Approvato	Data	Autorizzato Data
A	Emissione esecutiva	F. Bianchi	15 Marzo 2018	M.VILLANI	15 Marzo 2018	T. Paoletti	15 Marzo 2018	L.BERARDI 15 Marzo 2018

File: RR0H01D13BZSI0100002A.dwg | n.Elab.: 330