PLANIMETRIA BONIFICA ORDIGNI ESPLOSIVI

SCALA 1:2000

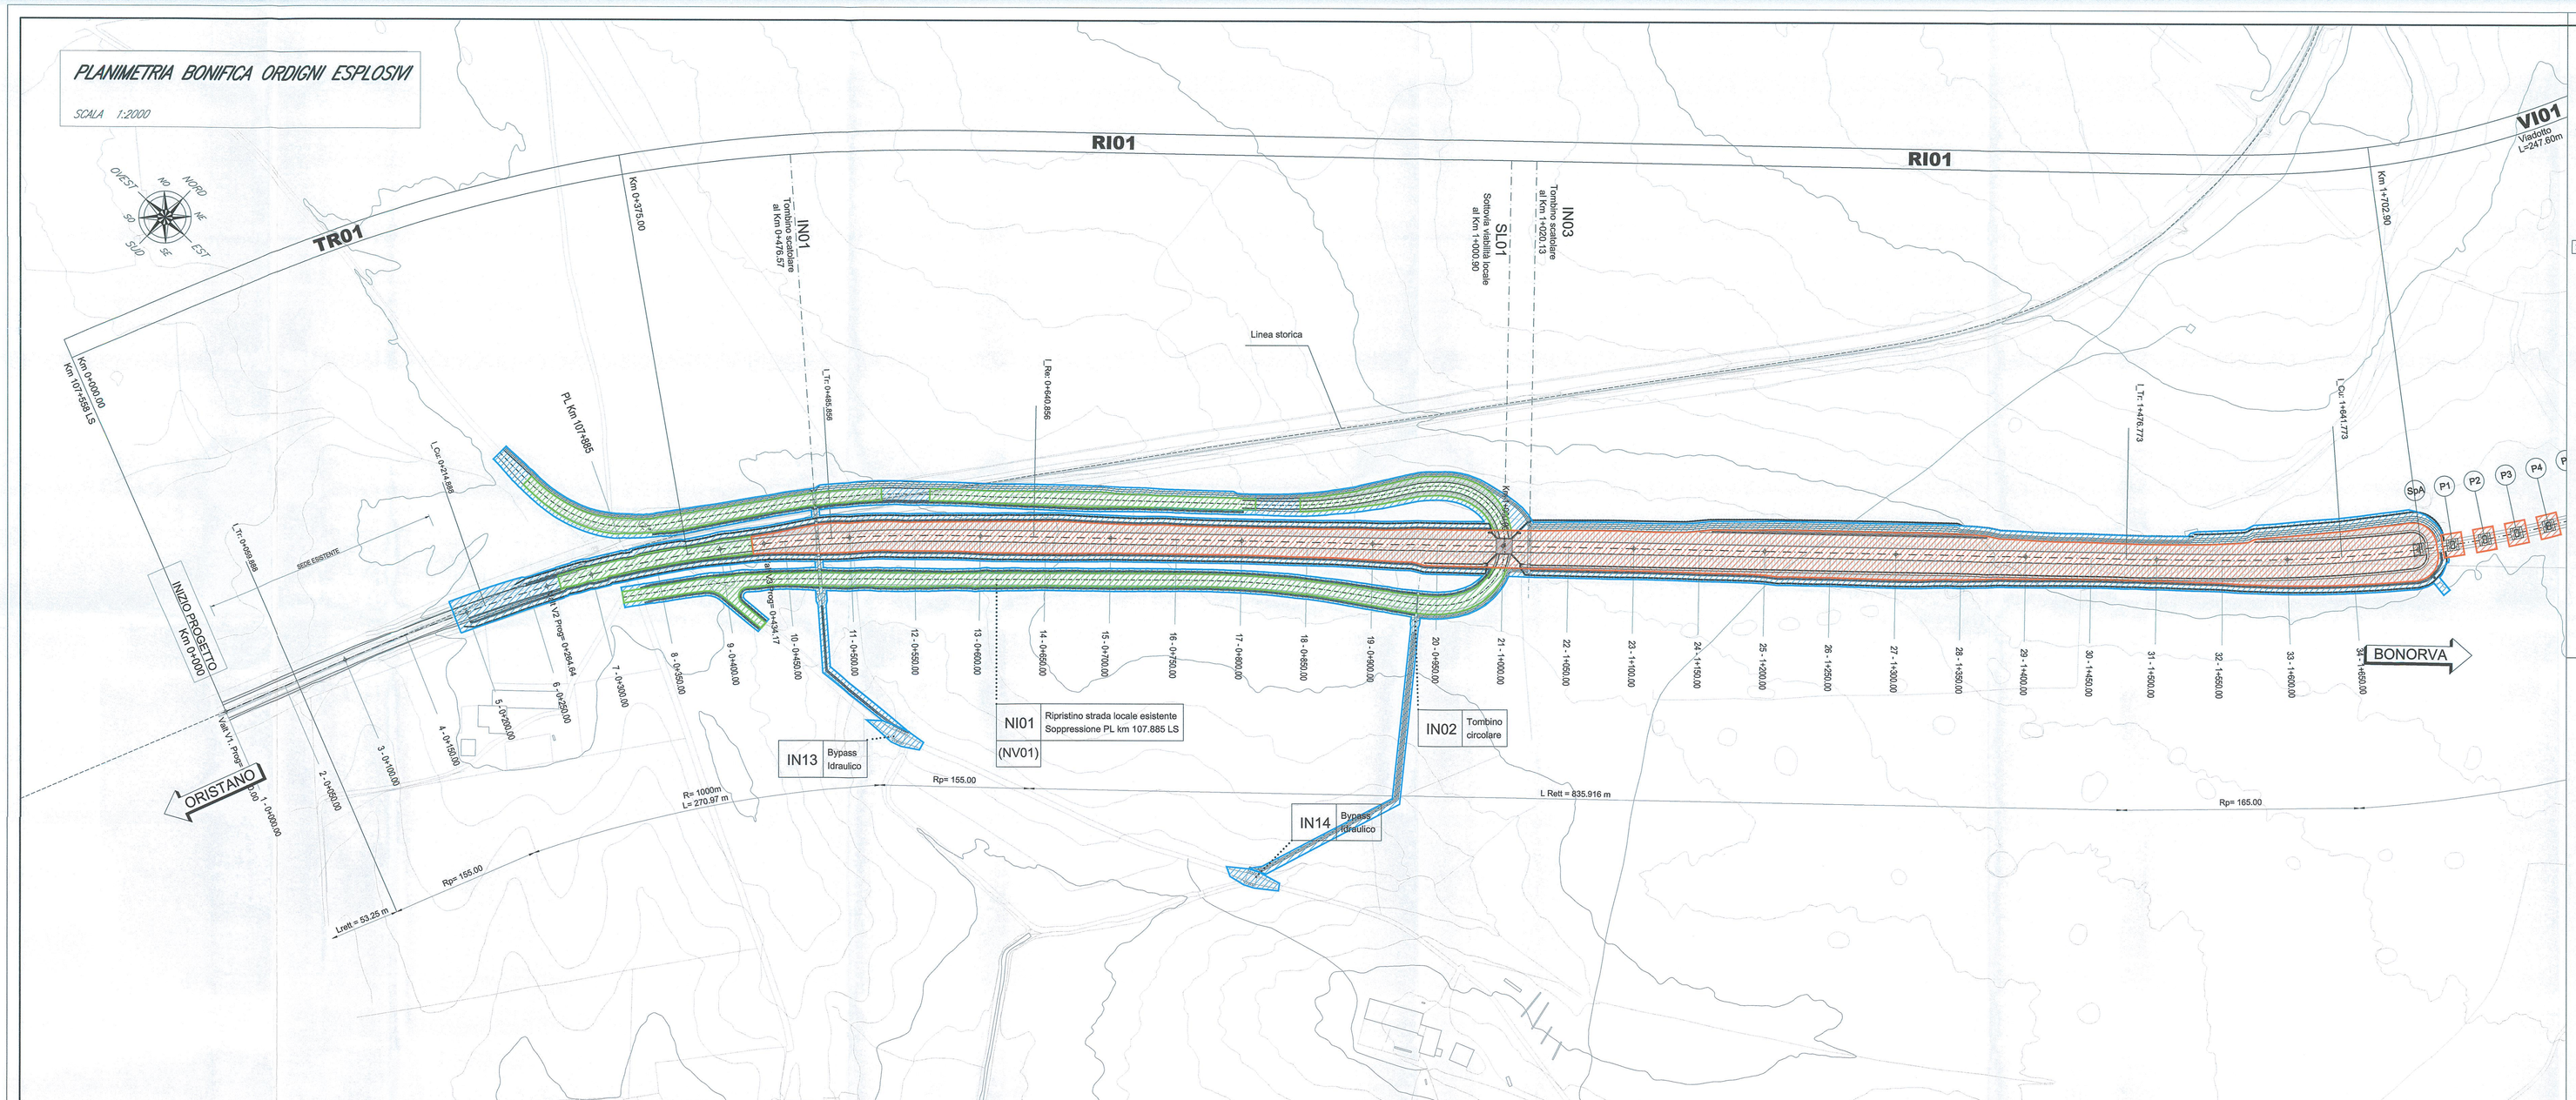

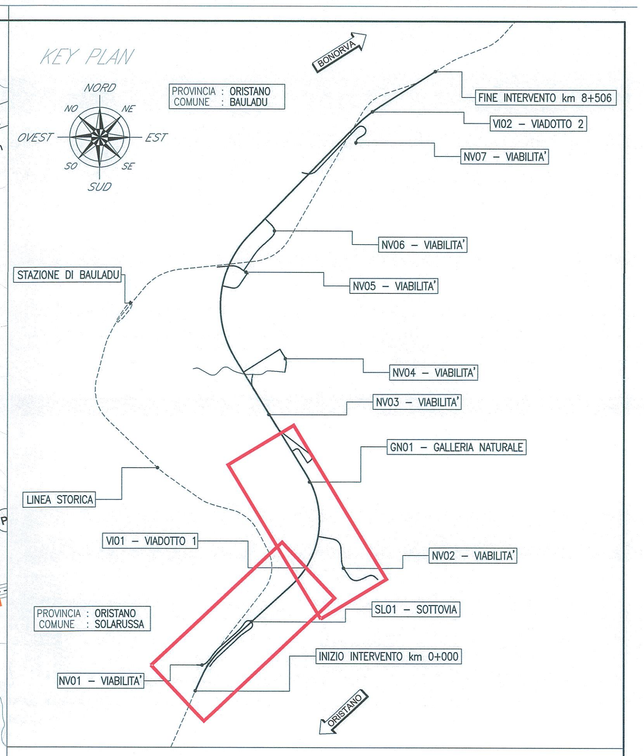

SCHEMA BONIFICA DA ORDIGNI ESPLOSIVI PROFONDA

Schema della divisione delle superfici da bonificare in profondità tramite perforazioni dal capitolato speciale b.c.m. vigente. come risulta dal disegno, l'equidistanza tra le perforazioni è di 2,80m mentre il raggio di efficacia è di 2,00m. le sovrapposizioni che ne risultano sono inevitabili per ottenere la totale copertura della superficie.

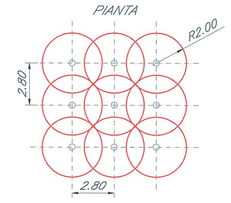

LEGENDA

- *Bonifica ordigni esplosivi superficiale estesa a tutta l'area di intervento con profondità fino a 1 m*
- *Bonifica profonda con profondità fino a 3 m (con garanzia 4 m) da eseguirsi su tutte le aree in cui verranno eseguiti scavi superiori a 1 m e fino a 3 m e dove verranno realizzate opere permanenti compresi rilevati e opere stradali fino ai 2 m di altezza*
- *Bonifica profonda con profondità fino a 5 m (con garanzia 6 m) da eseguirsi su tutte le aree in cui verranno eseguiti scavi superiori a 3 m e fino a 5 m e dove verranno realizzate opere permanenti compresi rilevati e opere stradali oltre 2 m di altezza*

PLANIMETRIA BONIFICA ORDIGNI ESPLOSIVI

SCALA 1:2000

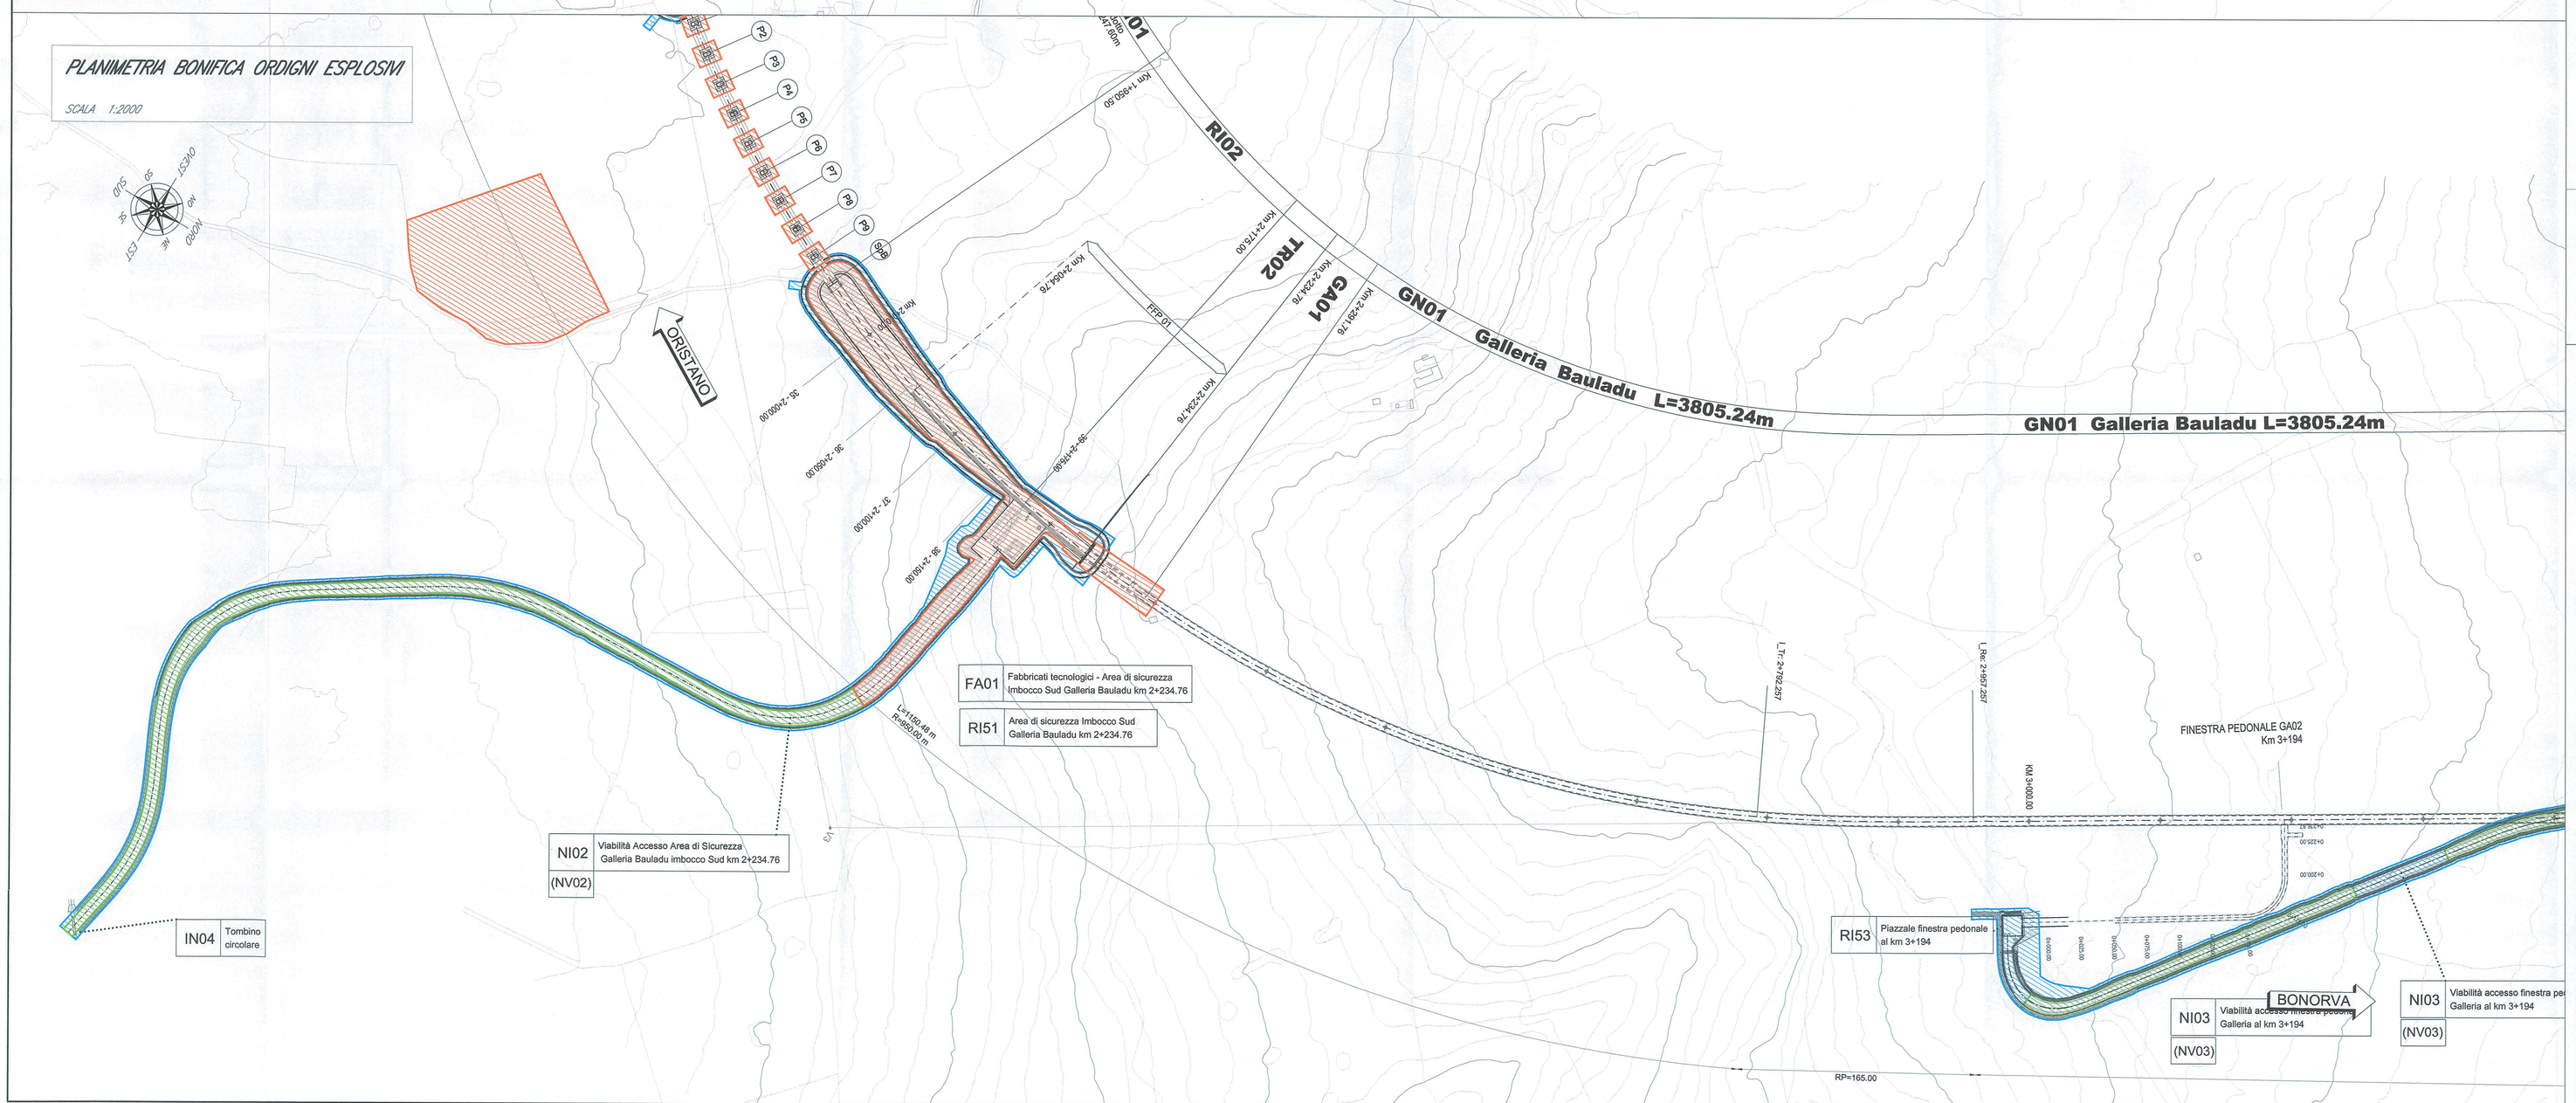

COMMITTENTE:

RFI RETE FERROVIARIA ITALIANA
GRUPPO FERROVIE DELLO STATO ITALIANE

PROGETTAZIONE:

ITALFERR
GRUPPO FERROVIE DELLO STATO ITALIANE

DIREZIONE TECNICA
U.O. COORDINAMENTO NO CAPTIVE E INGEGNERIA DI SISTEMA

PROGETTO DEFINITIVO

VELOCIZZAZIONE LINEA SAN GAVINO - SASSARI - OLBIA
VARIANTE DI BAULADU

BONIFICA ORDIGNI ESPLOSIVI
Planimetria con maglie di scansione - Tavola 1 di 3

SCALA : 1:2000

COMMESSA	LOTTO	FASE	ENTE	TIPO DOC.	OPERA/DISCIPLINA	PROGR.	REV.
RR0H	01	D	13	P6	BB0000	001	A

Revis.	Descrizione	Redatto	Data	Verificato	Data	Approvato	Data	Autorizzato Data
A	Emissione esecutiva	F. Bianchi	15 Marzo 2018	M. Villani	15 Marzo 2018	T. Pedone	15 Marzo 2018	L. Berardi 15 Marzo 2018

File: RR0H01D13P6BB0000001A.dwg n.Elab.: 333