


**PARTICOLARE SISTEMA DI DRENAGGIO**  
SCALA 1:100  
GALLERIA BAULADU

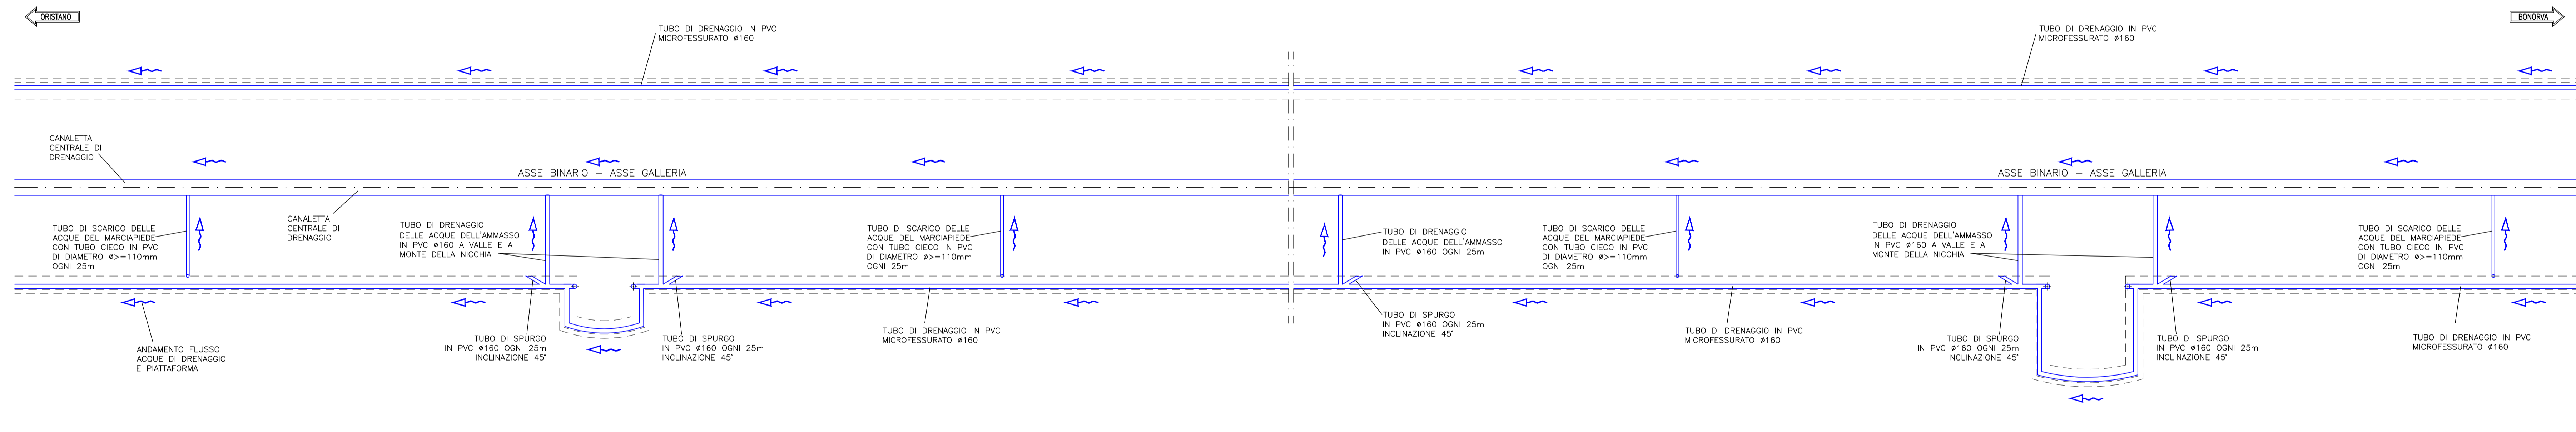


**NOTE**

- EVENTUALI DIFFERENZE TRA LE MISURE TOTALI E LE SOMMATORIE DELLE MISURE PARZIALI SONO DOVUTE AGLI ARROTONDAMENTI AUTOMATICI DI AUTOCAD
- PER LE CARATTERISTICHE DEI MATERIALI E NOTE DI CARATTERE GENERALE SI RIMANDA ALL'ELABORATO R810H01D07SP00000001A


**LEGENDA**

P.C. = PIANO DEI CENTRI  
P.F. = PIANO DEL FERRO

**PARTICOLARE SISTEMA DI DRENAGGIO**  
SCALA 1:200  
GALLERIA BAULADU  
IMBOCCO LATO ORISTANO

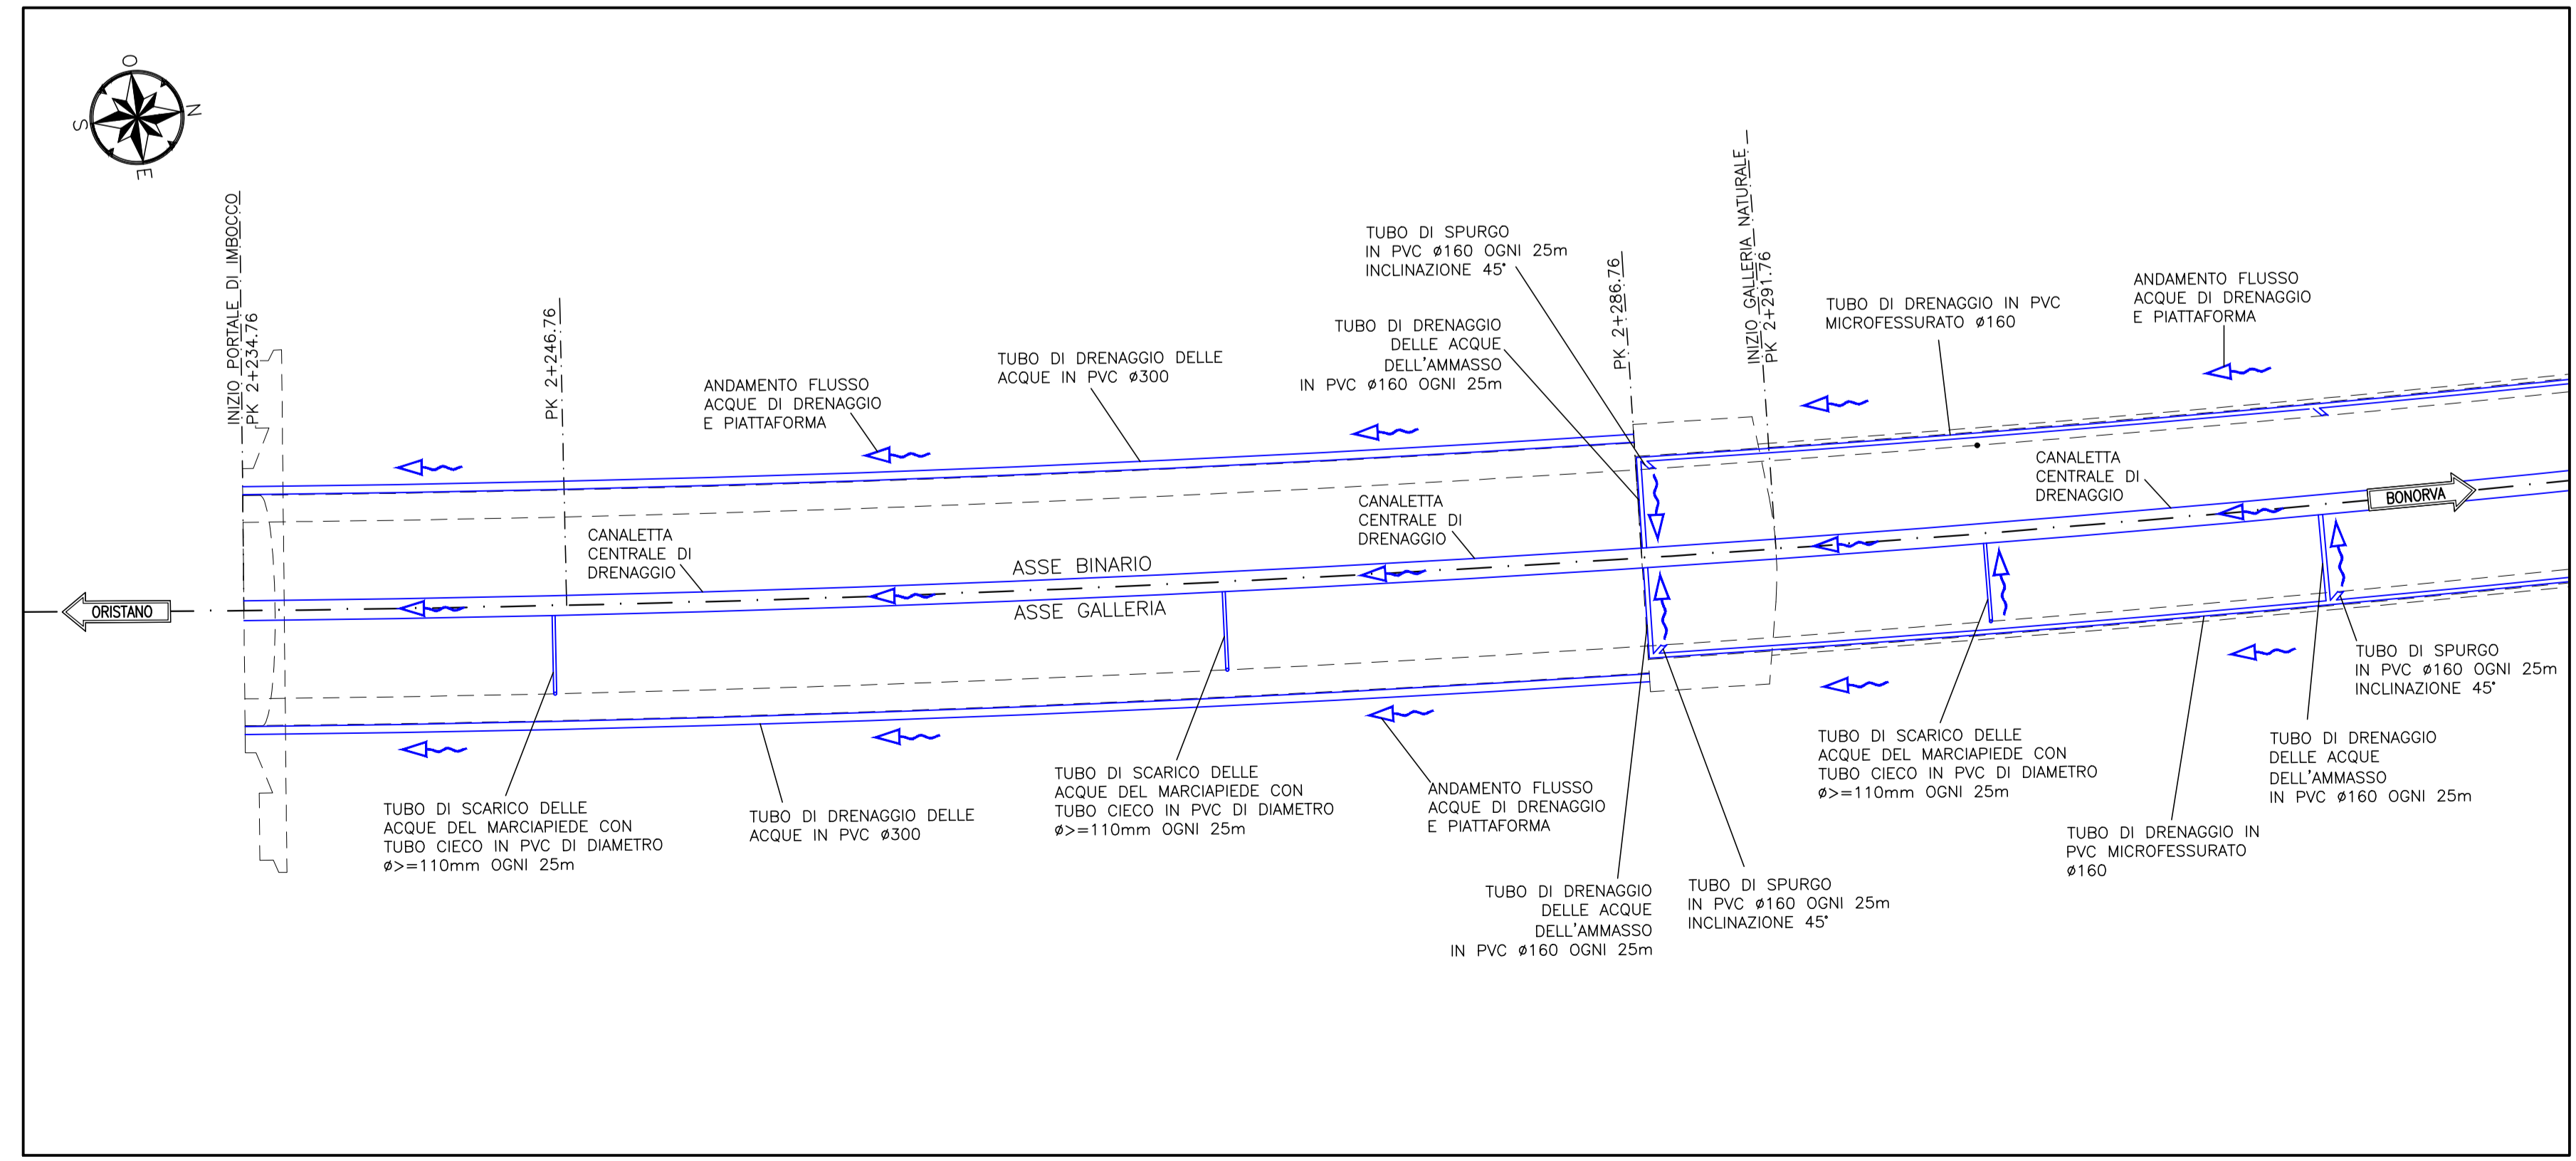

**PARTICOLARE SISTEMA DI DRENAGGIO**  
SCALA 1:200  
GALLERIA BAULADU  
IMBOCCO LATO BONORVA

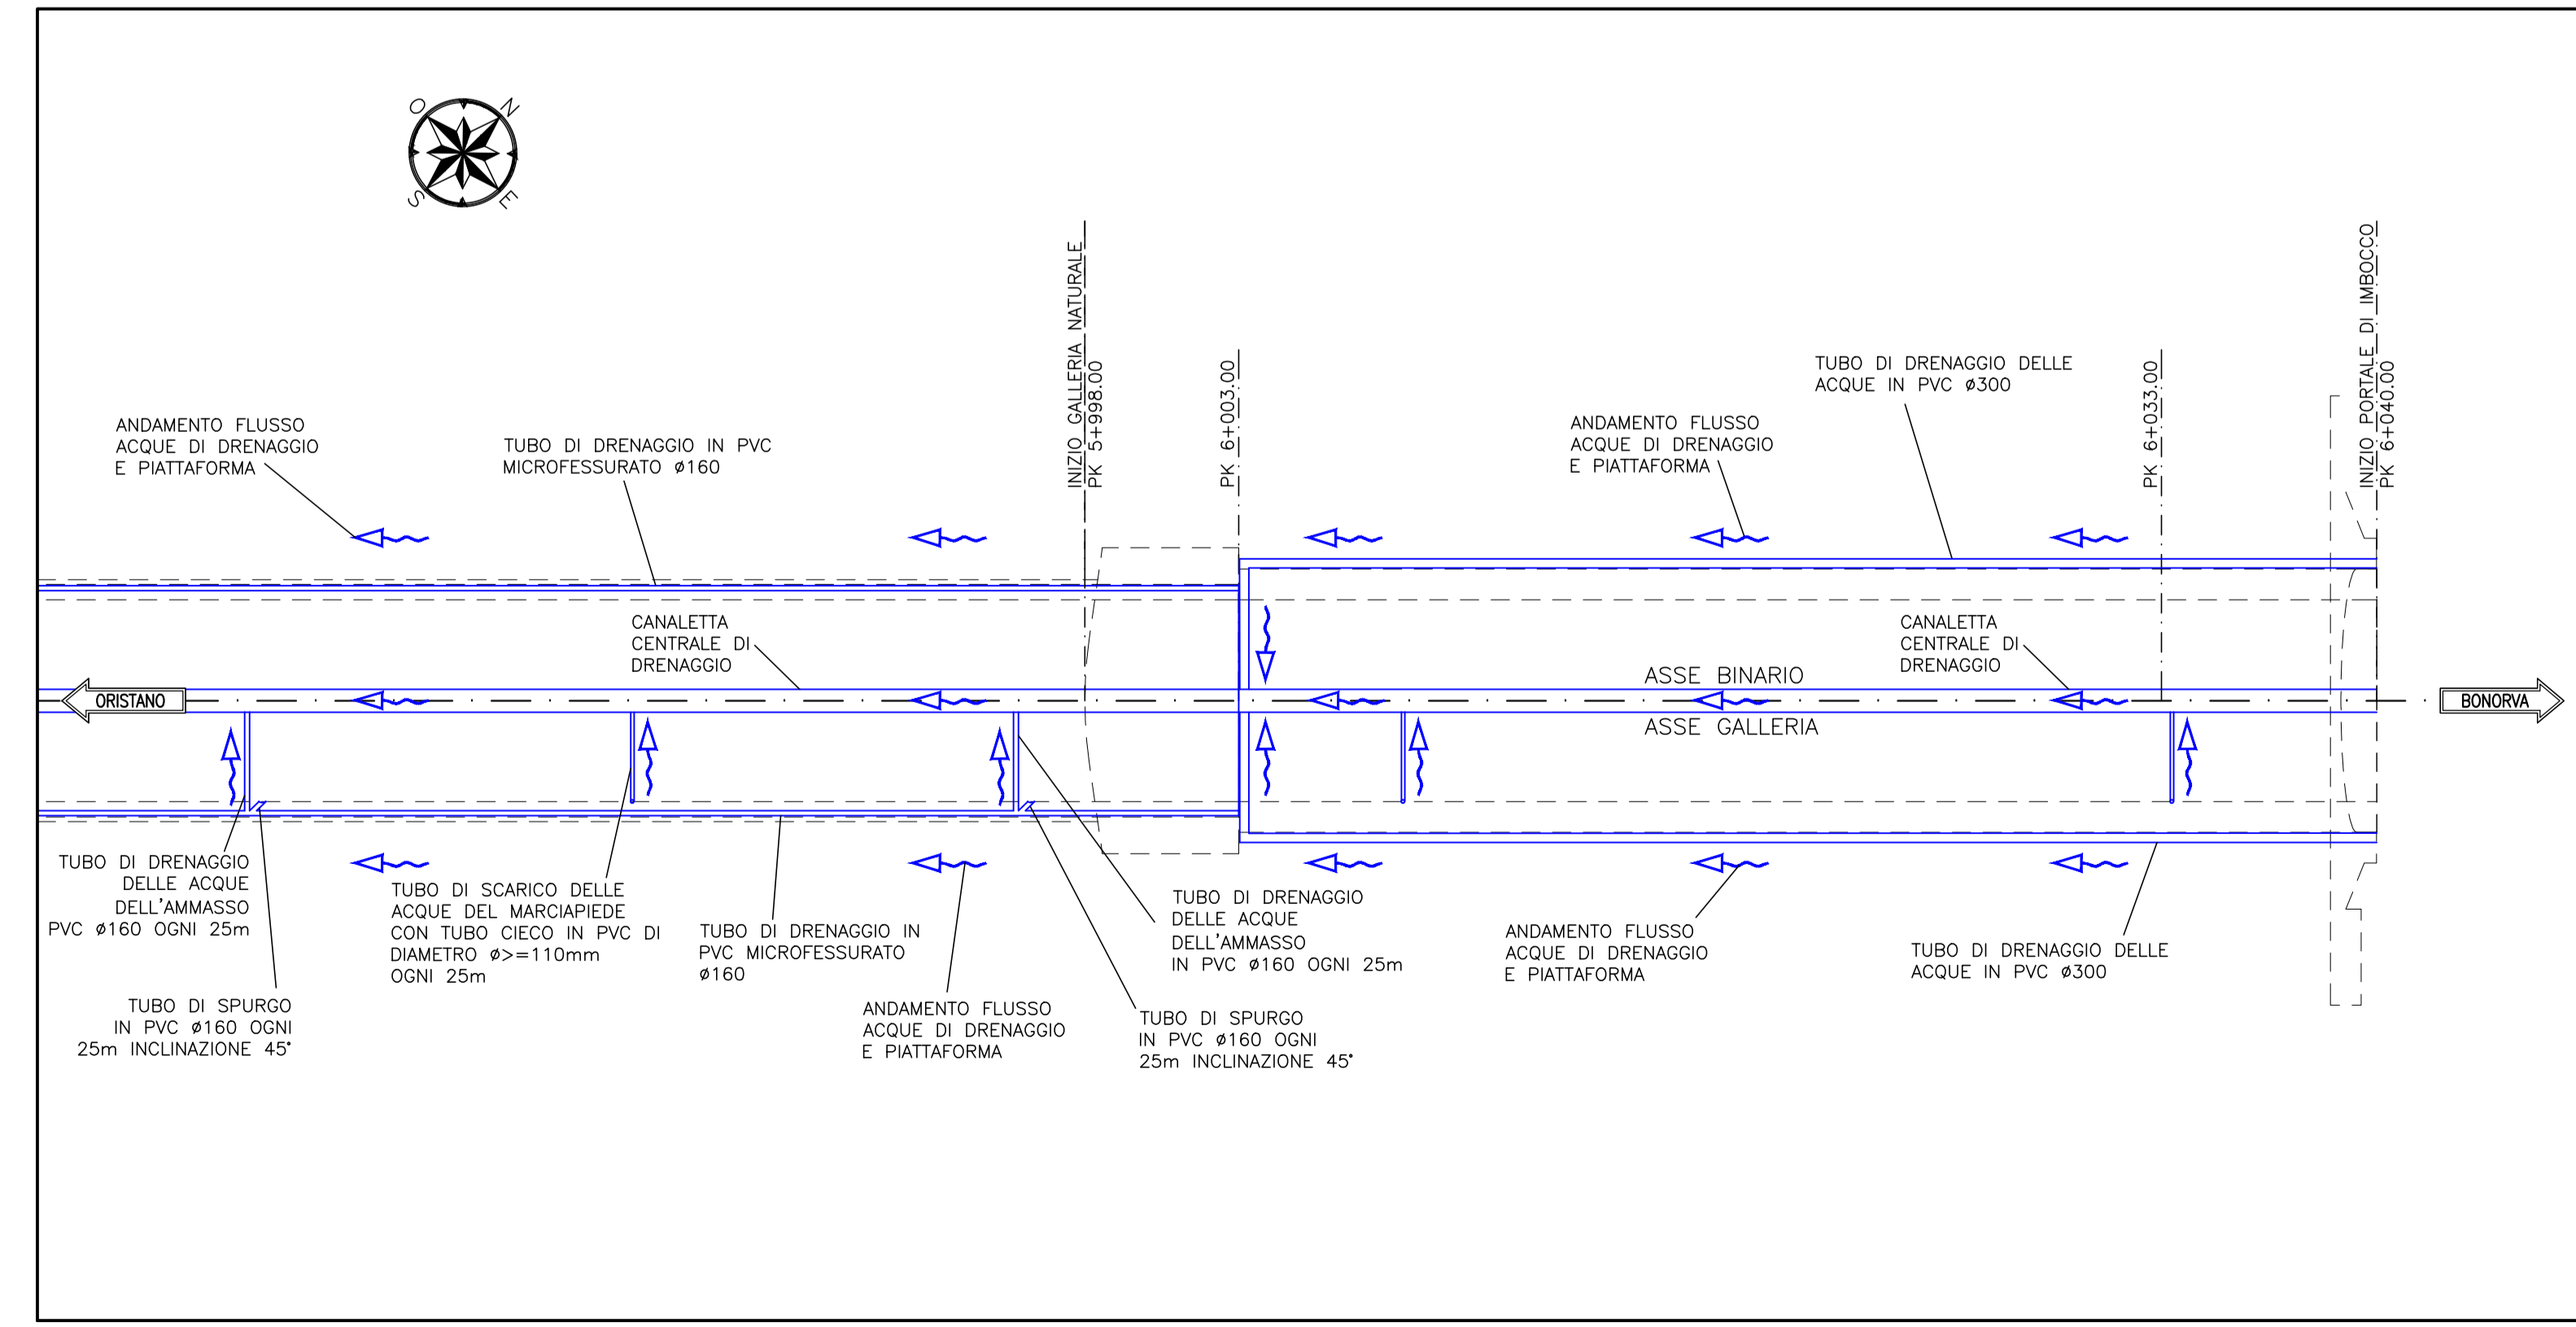

**RFI**  
RETE FERROVIARIA ITALIANA  
GRUPPO FERROVIE DELLO STATO ITALIANE

**ITALFER**  
GRUPPO FERROVIE DELLO STATO ITALIANE

PROGETTAZIONE:

**U.O. GALLERIE**

**PROGETTO DEFINITIVO**

**VELOCIZZAZIONE LINEA SAN GAVINO - SASSARI - OLBIA**  
VARIANTE DI BAULADU

GALLERIA BAULADU - ELABORATI GENERALI  
Sistemazione smaltimento acque

SCALA: Varie

COMMESSA	LOTTO	FASE	ENTE	TIPO DOC.	OPERA/DISCIPLINA	PROGR.	REV.
R810H	01	D	07	PZ	GNO100	001	A

Rev.	Descrizione	Redatto	Data	Verificato	Data	Approvato	Data	Autorizzato	Data
A	Emissione esecutiva	E. Pignatelli	Marzo 2019	F. Pignatelli	Marzo 2019	F. Pignatelli	Marzo 2019	A. Scattolon	Marzo 2019

In. Etab. 358