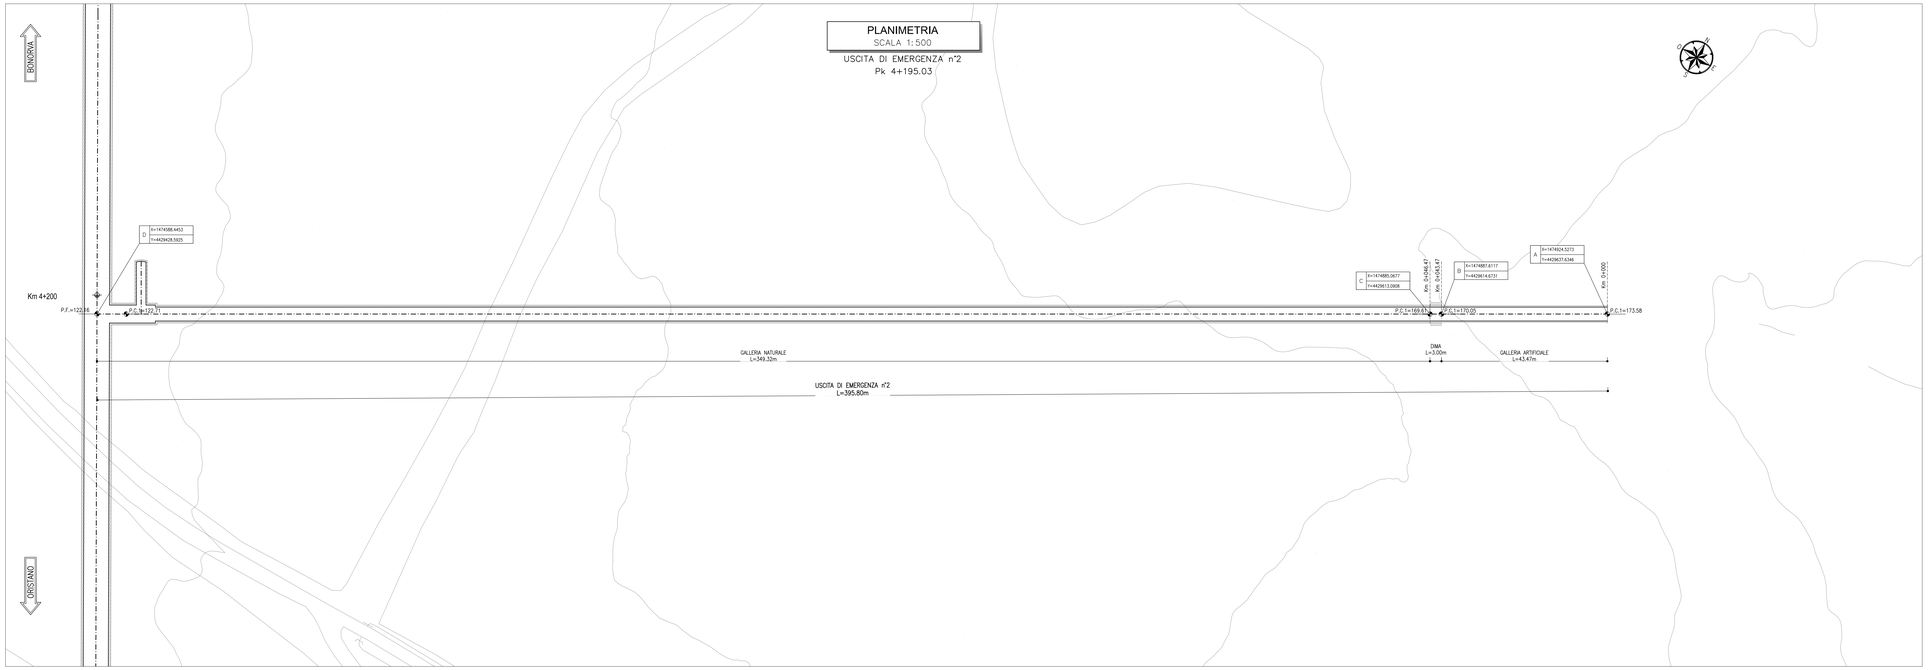

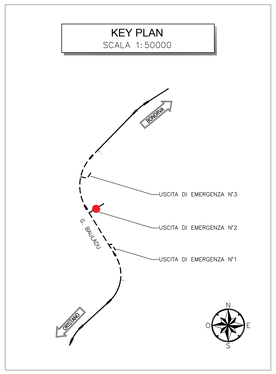

PROFILO LONGITUDINALE

SCALA 1:500

USCITA DI EMERGENZA n°2

Pk 4+195.03

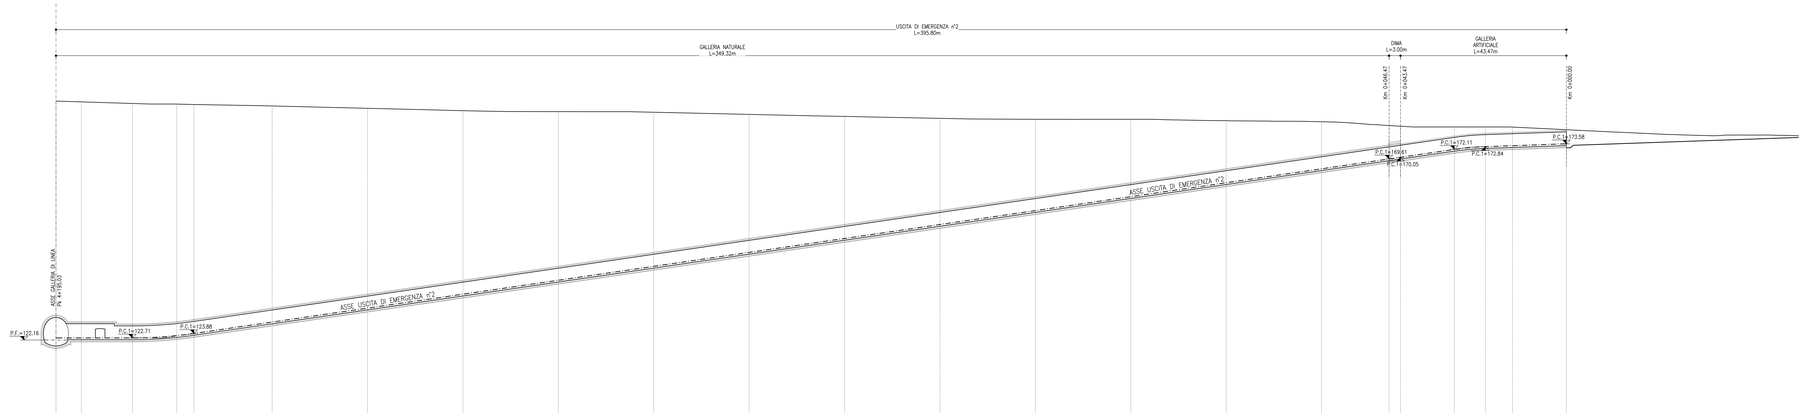

Q.Rif.=100.00

PROGRESSIVE	0+000.00	0+043.47	0+046.47	0+050.00	0+100.00	0+125.00	0+150.00	0+175.00	0+200.00	0+225.00	0+250.00	0+275.00	0+300.00	0+325.00	0+350.00	0+375.00	0+400.00	0+425.00	0+450.00	0+464.47	0+467.47	0+470.00	0+500.00	0+543.47	0+546.47	0+550.00	0+600.00	0+650.00	0+675.00	0+700.00	0+725.00	0+750.00	0+775.00	0+800.00	0+825.00	0+850.00	0+875.00	0+900.00	0+925.00	0+950.00	0+975.00	1+000.00	PROGRESSIVE
QUOTE TERRENO	184.77	184.56	184.38	183.98	183.50	183.88	183.27	183.02	183.86	181.28	180.75	180.24	180.09	180.00	179.63	179.36	179.03	178.36	178.19	178.00	178.00	178.00	177.97	177.59	177.28	177.28	177.28	177.28	177.28	177.28	177.28	177.28	177.28	177.28	177.28	177.28	177.28	177.28	177.28	177.28	177.28	QUOTE TERRENO
QUOTE PROGETTO	122.16	122.71	122.71	123.32	123.88	128.87	130.50	134.17	137.82	141.47	145.12	148.78	152.43	156.08	159.73	163.38	167.03	169.61	170.05	172.11	172.84	173.58	173.58	173.58	173.58	173.58	173.58	173.58	173.58	173.58	173.58	173.58	173.58	173.58	173.58	173.58	173.58	173.58	173.58	173.58	173.58	QUOTE PROGETTO
PARZIALI	349.32																			3.00	43.47																					PARZIALI
PENZENZE	0.00‰				14.60‰																		3.47‰																			PENZENZE
LUNGHEZZE	21.83		14.32		330.27															8.13	21.24																					LUNGHEZZE
ANDAMENTO PLANIM.	L=395.80	ANDAMENTO PLANIM.

NOTE

– EVENTUALI DIFFERENZE TRA LE MISURE DI QUOTE TOTALI E LA SOMMATORIA DELLE MISURE DI QUOTE PARZIALI SONO DOVUTE AD ARROTONDAMENTI AUTOMATICI

LEGENDA

P.F.= PIANO DEL FERRO

P.C.1= PIANO CALPESTIO

RFI RETE FERROVIARIA ITALIANA
GRUPPO FERROVIE DELLO STATO ITALIANE

PROGETTAZIONE:

ITALFERR
GRUPPO FERROVIE DELLO STATO ITALIANE

U.O. GALLERIE

PROGETTO DEFINITIVO

VELOCIZZAZIONE LINEA SAN GAVINO - SASSARI - OLBIA

VARIANTE DI BAULADU

GALLERIA BAULADU - USCITE DI EMERGENZA N°2

Planimetria e profilo longitudinale

SCALA : 1:500

COMMESSA	LOTTO	FASE	ENTE	TIPO DOC.	OPERA/DISCIPLINA	PROGR.	REV.
RR0H	01	D	07	L8	GN0300	001	A

Revis.	Descrizione	Redatto	Data	Verificato	Data	Approvato	Data	Autorizzato Data
A	Emissione esecutiva	E.Fogli	Marzo 2018	H.Mohamed Ali	Marzo 2018	T.Paulesu	Marzo 2018	A.C. Mazzocchi Ordine degli Ingegneri della Provincia di Roma n° 10616

n.Elab.: 385

FATTORE DI PLOTTAGGIO LAYOUT: 1 unità layout = 1 mm su carta