



SEZIONE C-C
SCALA 1:50

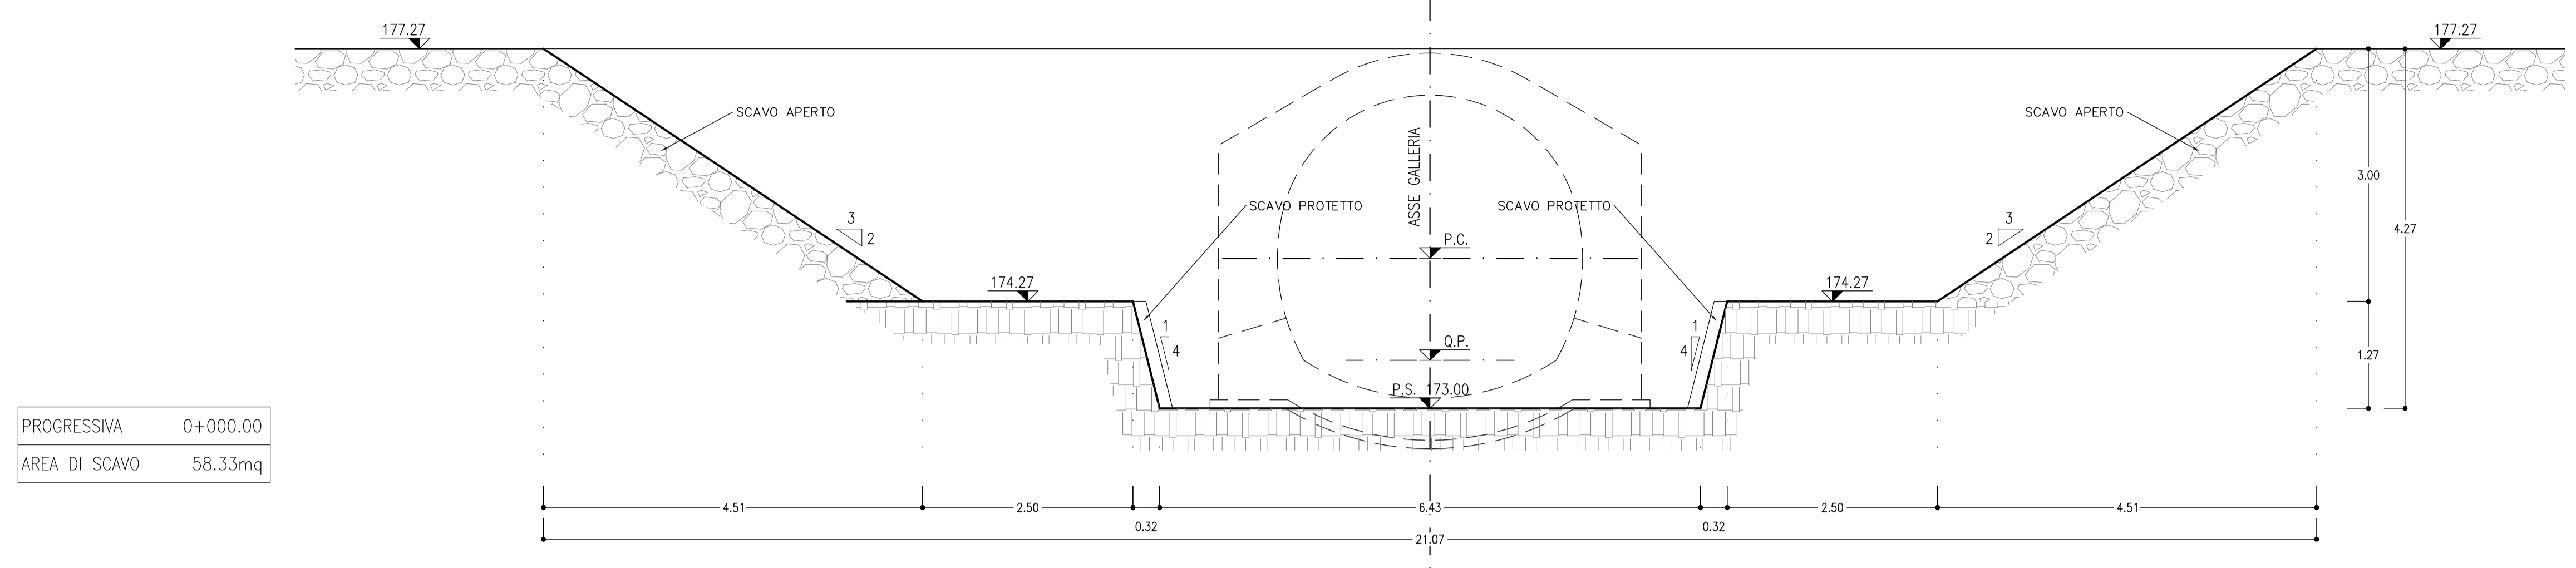


PROGRESSIVA 0+000.00
AREA DI SCAVO 58.33mq

SEZIONE B-B
SCALA 1:50

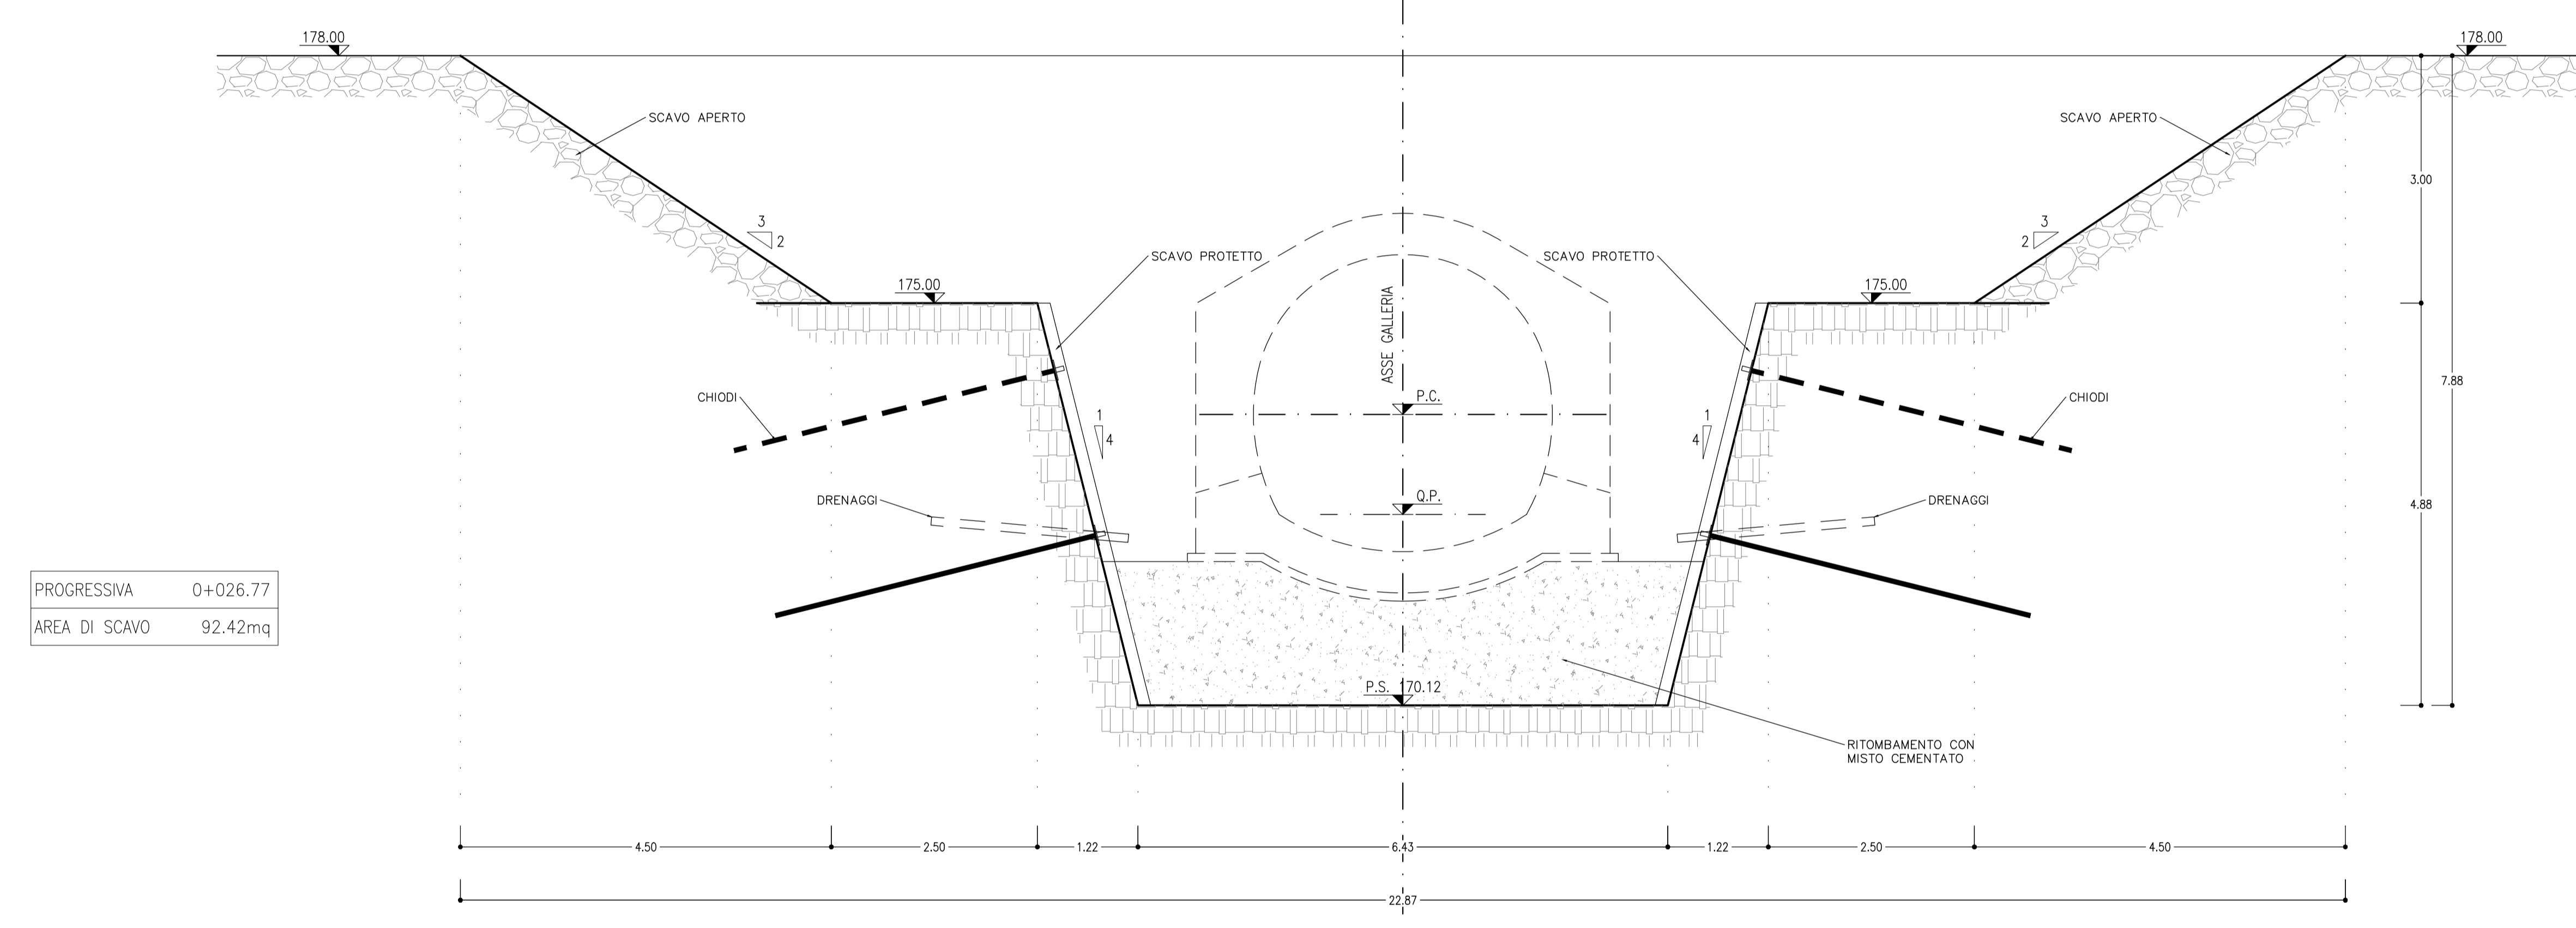


PROGRESSIVA 0+026.77
AREA DI SCAVO 92.42mq

SEZIONE A-A
SCALA 1:50

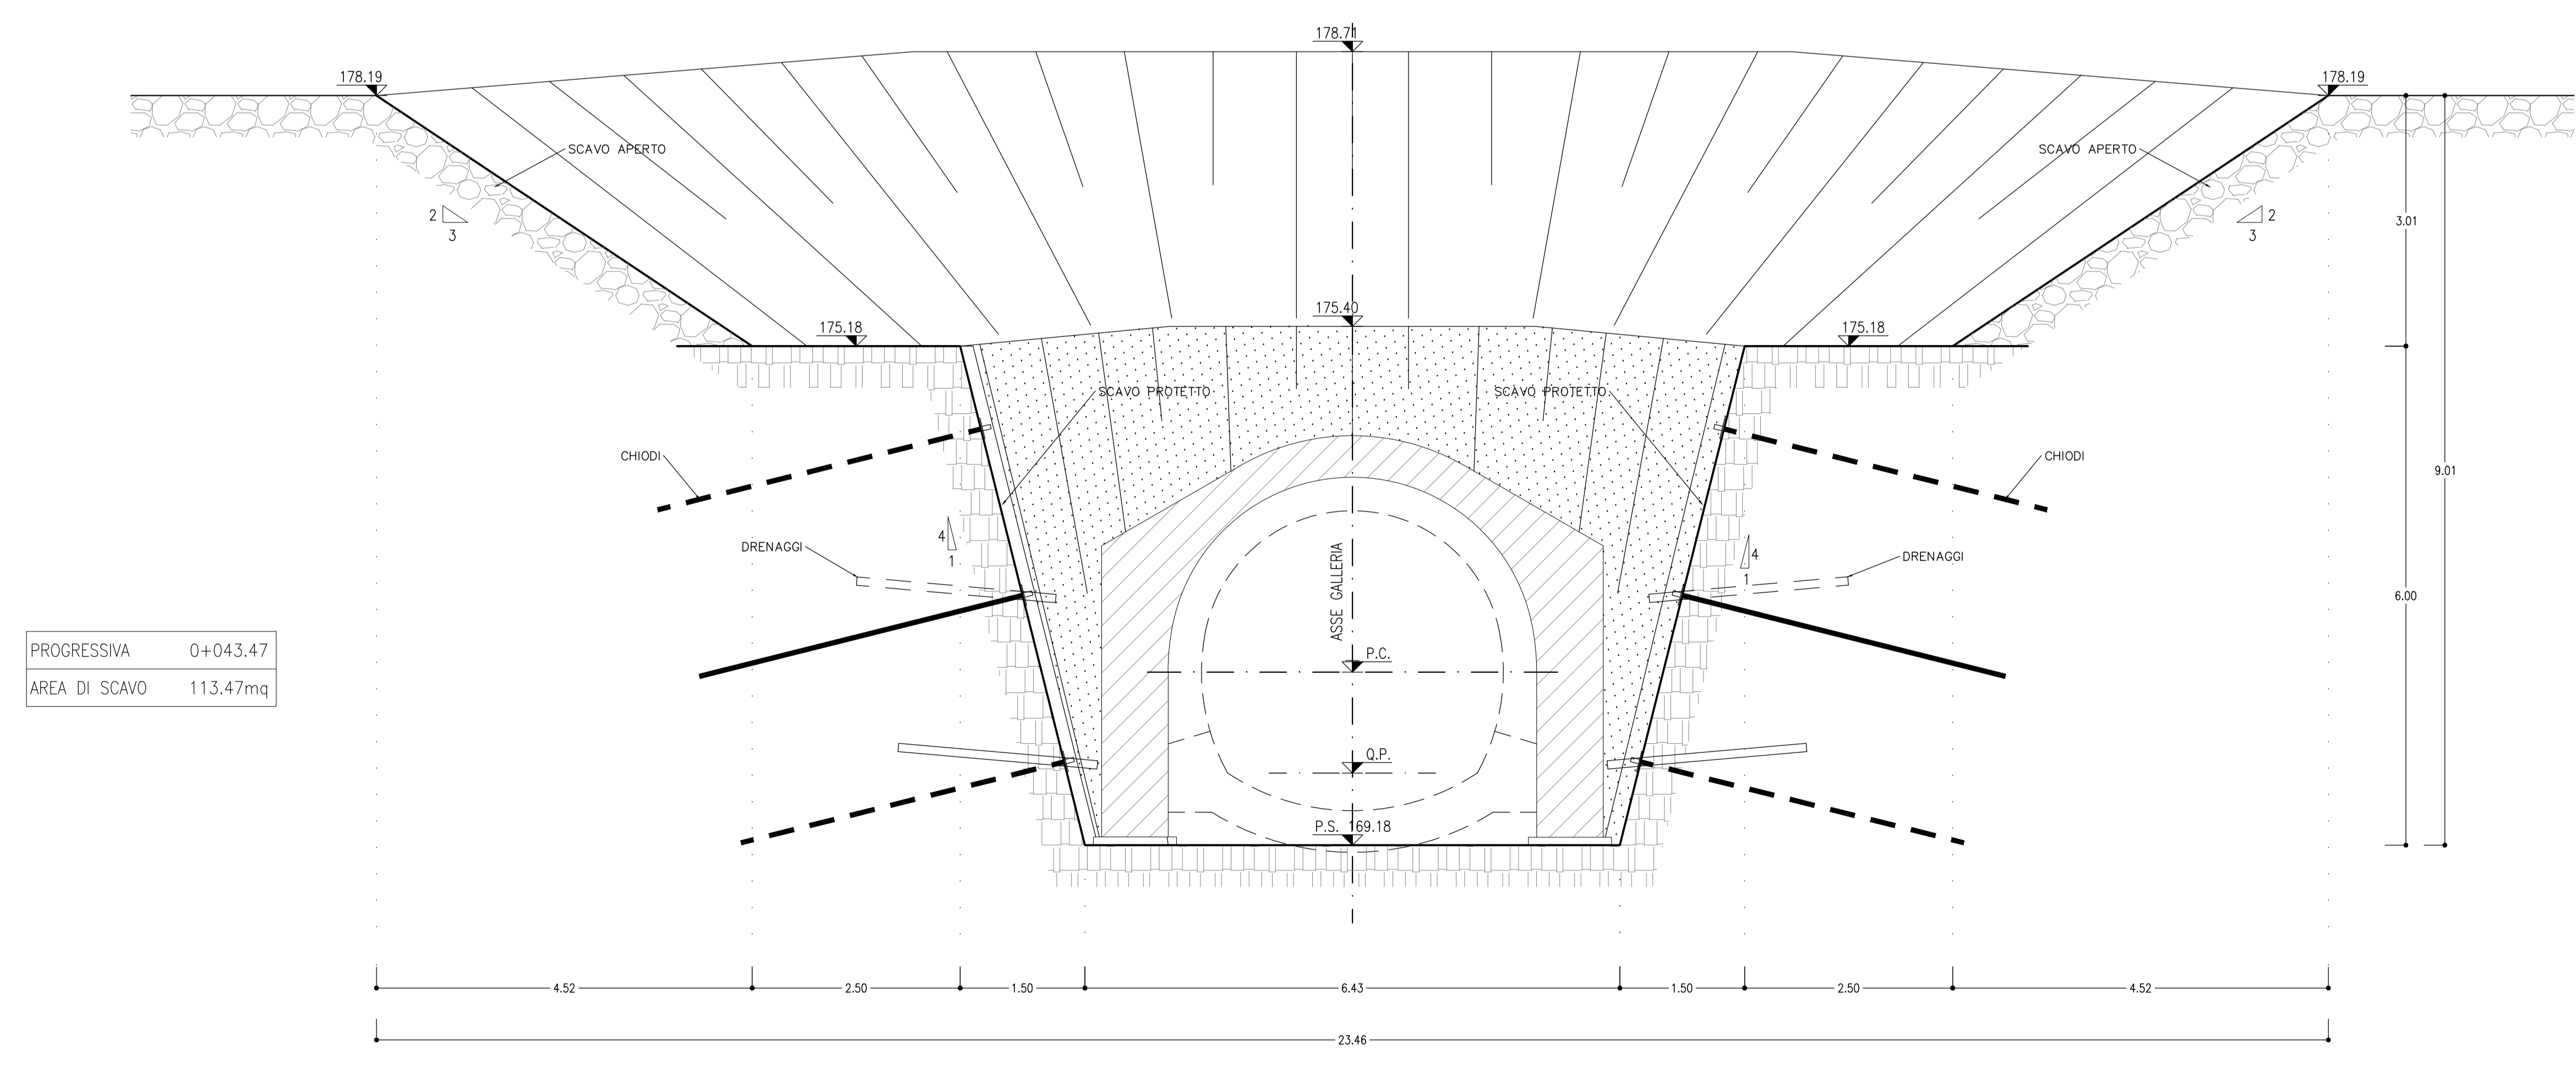

PROGRESSIVA 0+043.47
AREA DI SCAVO 113.47mq

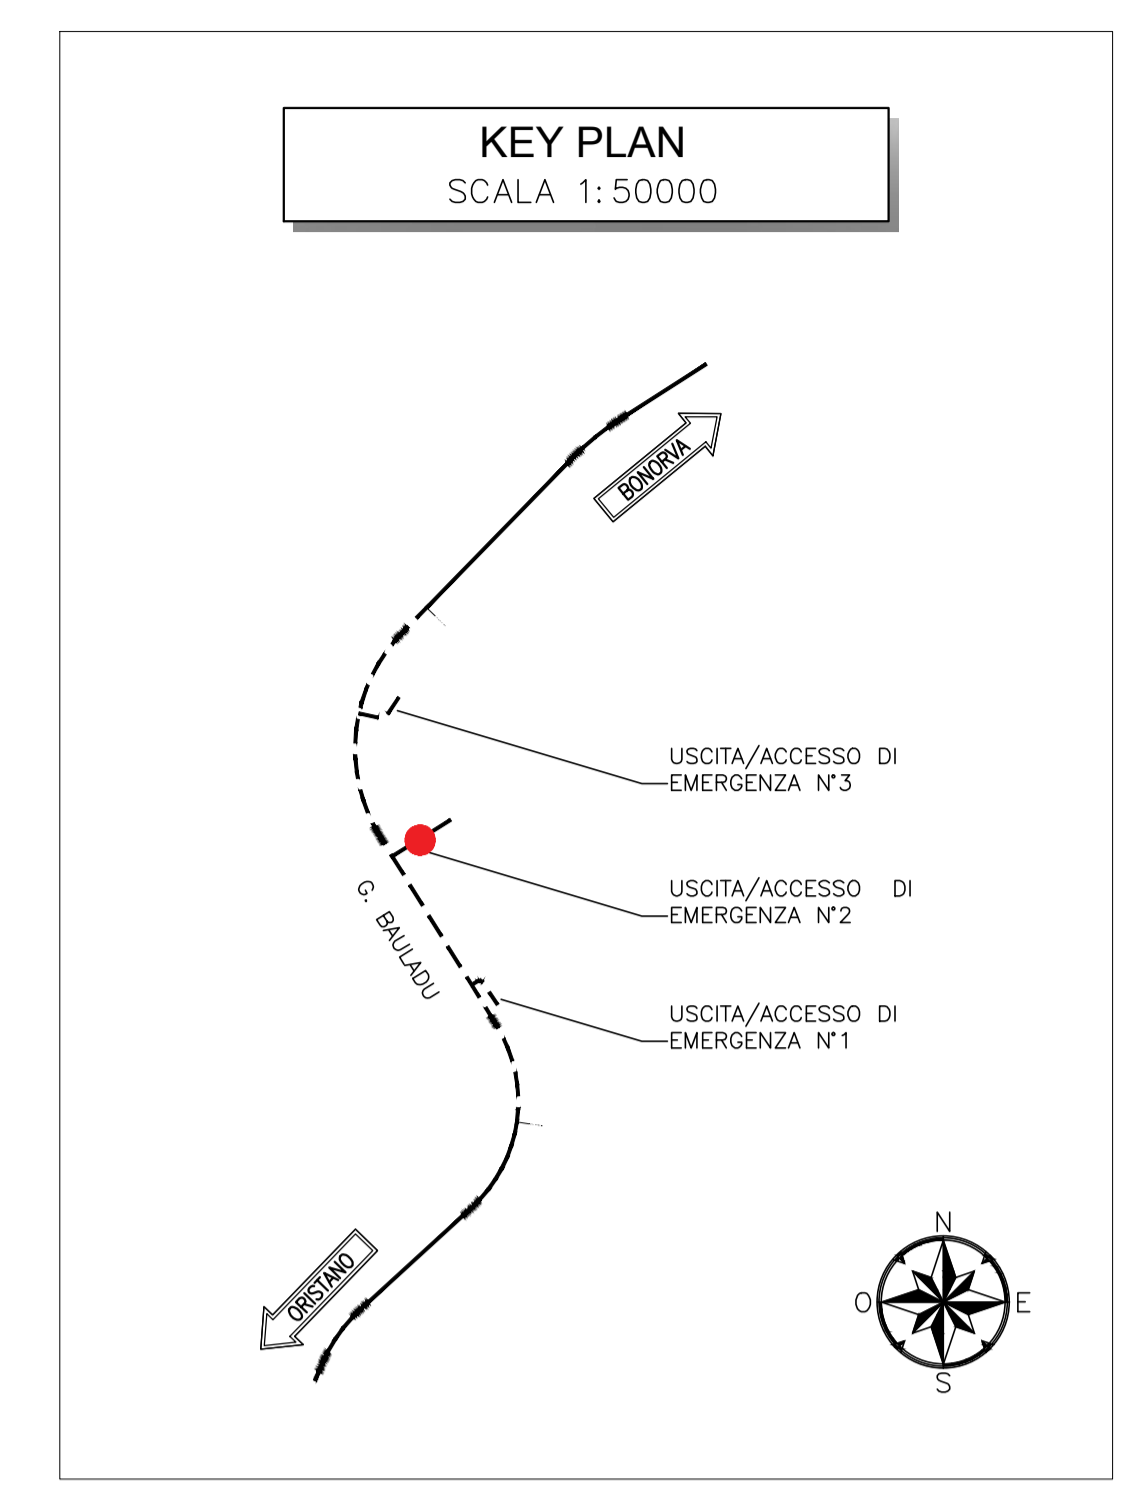

NOTE

- EVENTUALI DIFFERENZE TRA LE MISURE TOTALI E LE SOMMATORIE DELLE MISURE PARZIALI SONO DOVUTE AGLI ARROTONDAMENTI AUTOMATICI DI AUTOCAD
- PER LE CARATTERISTICHE DEI MATERIALI E NOTE DI CARATTERE GENERALE SI RIMANDA ALL'ELABORATO RRHO10D07SP0N0000001A

LEGENDA

P.S. = PIANO DI SCAVO
P.F. = PIANO DEL FERRO
P.C. = PIANO DEI CENTRI
Q.P. = QUOTA DI PROGETTO

SCAVO IN TRINCEA PROTETTO CON CALCESTRUZZO SPALIZZATO Sp=15cm E RETE ELETTRICALE



PROGETTAZIONE:

U.O. GALLERIE

PROGETTO DEFINITIVO

VELOCIZZAZIONE LINEA SAN GAVINO - SASSARI - OLBIA
VARIANTE DI BAULADU

GALLERIA BAULADU - USCITE DI EMERGENZA N°2 - IMBOCCO
Fasti Provvisorie - Sezioni caratteristiche

SCALA:
1:50

COMMESSA	LOTTO	FASE	ENTE	TIPO DOC.	OPERA/DISCIPLINA	PROGR.	REV.
RR10H	01	D	07	WB	GA0300	001	A

Rev.	Descrizione	Redatto	Data	Verificato	Data	Approvato	Data	Autorizzato Data
A	Emissione esecutiva	[Signature]	12/01/2018	[Signature]	12/01/2018	[Signature]	12/01/2018	[Signature]