



PLANIMETRIA
SCALA 1:100
SISTEMAZIONE DEFINITIVA
USCITA DI EMERGENZA n° 2

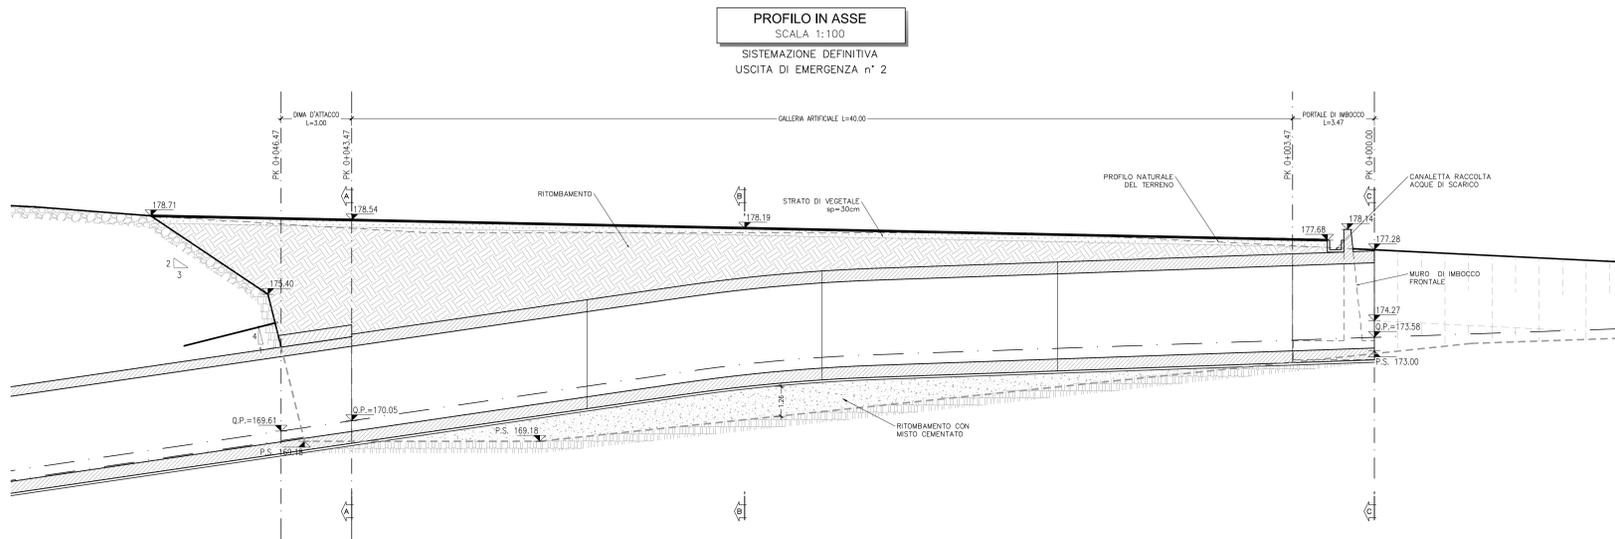

PROFILO IN ASSE
SCALA 1:100
SISTEMAZIONE DEFINITIVA
USCITA DI EMERGENZA n° 2

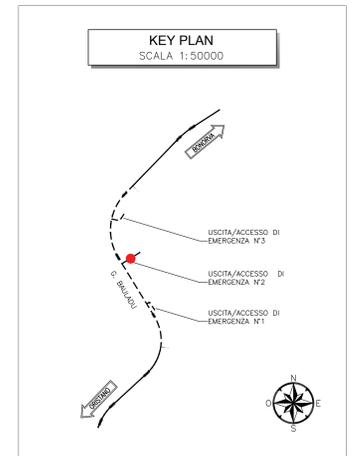

NOTE

- EVENTUALI DIFFERENZE TRA LE MISURE TOTALI E LE SOMMATORIE DELLE MISURE PARZIALI SONO DOVUTE AGLI ARROTONDAMENTI AUTOMATICI DI AUTOCAD
- PER LE CARATTERISTICHE DEI MATERIALI E NOTE DI CARATTERE GENERALE SI RIMANDA ALL'ELABORATO RRHO51D07SPON000001A

LEGENDA

P.S. = PIANO DI SCAVO
P.F. = PIANO DEL FERRO
P.C. = PIANO DEI CENTRI
Q.P. = QUOTA DI PROGETTO



PROGETTAZIONE:



U.O. GALLERIE

PROGETTO DEFINITIVO

VELOCIZZAZIONE LINEA SAN GAVINO - SASSARI - OLBIA
VARIANTE DI BAULADU

GALLERIA BAULADU - USCITE DI EMERGENZA N°2 - IMBOCCO
Sistemazione definitiva - Planimetria e profilo longitudinale

SCALA:
1:100

COMMESSA LOTTO FASE ENTE TIPO DOC. OPERA/DISCIPLINA Progr. REV.

RR10H 01 D 07 PA CA0300 002 A

Rev.	Descrizione	Redatto	Data	Verificato	Data	Approvato	Data	Autorizzato Data
A	Emissione esecutiva	[Firma]	15/05/2018	[Firma]	15/05/2018	[Firma]	15/05/2018	[Firma]