PLANIMETRIA
SCALA 1:500

USCITA DI EMERGENZA n°3
Pk 5+195.00

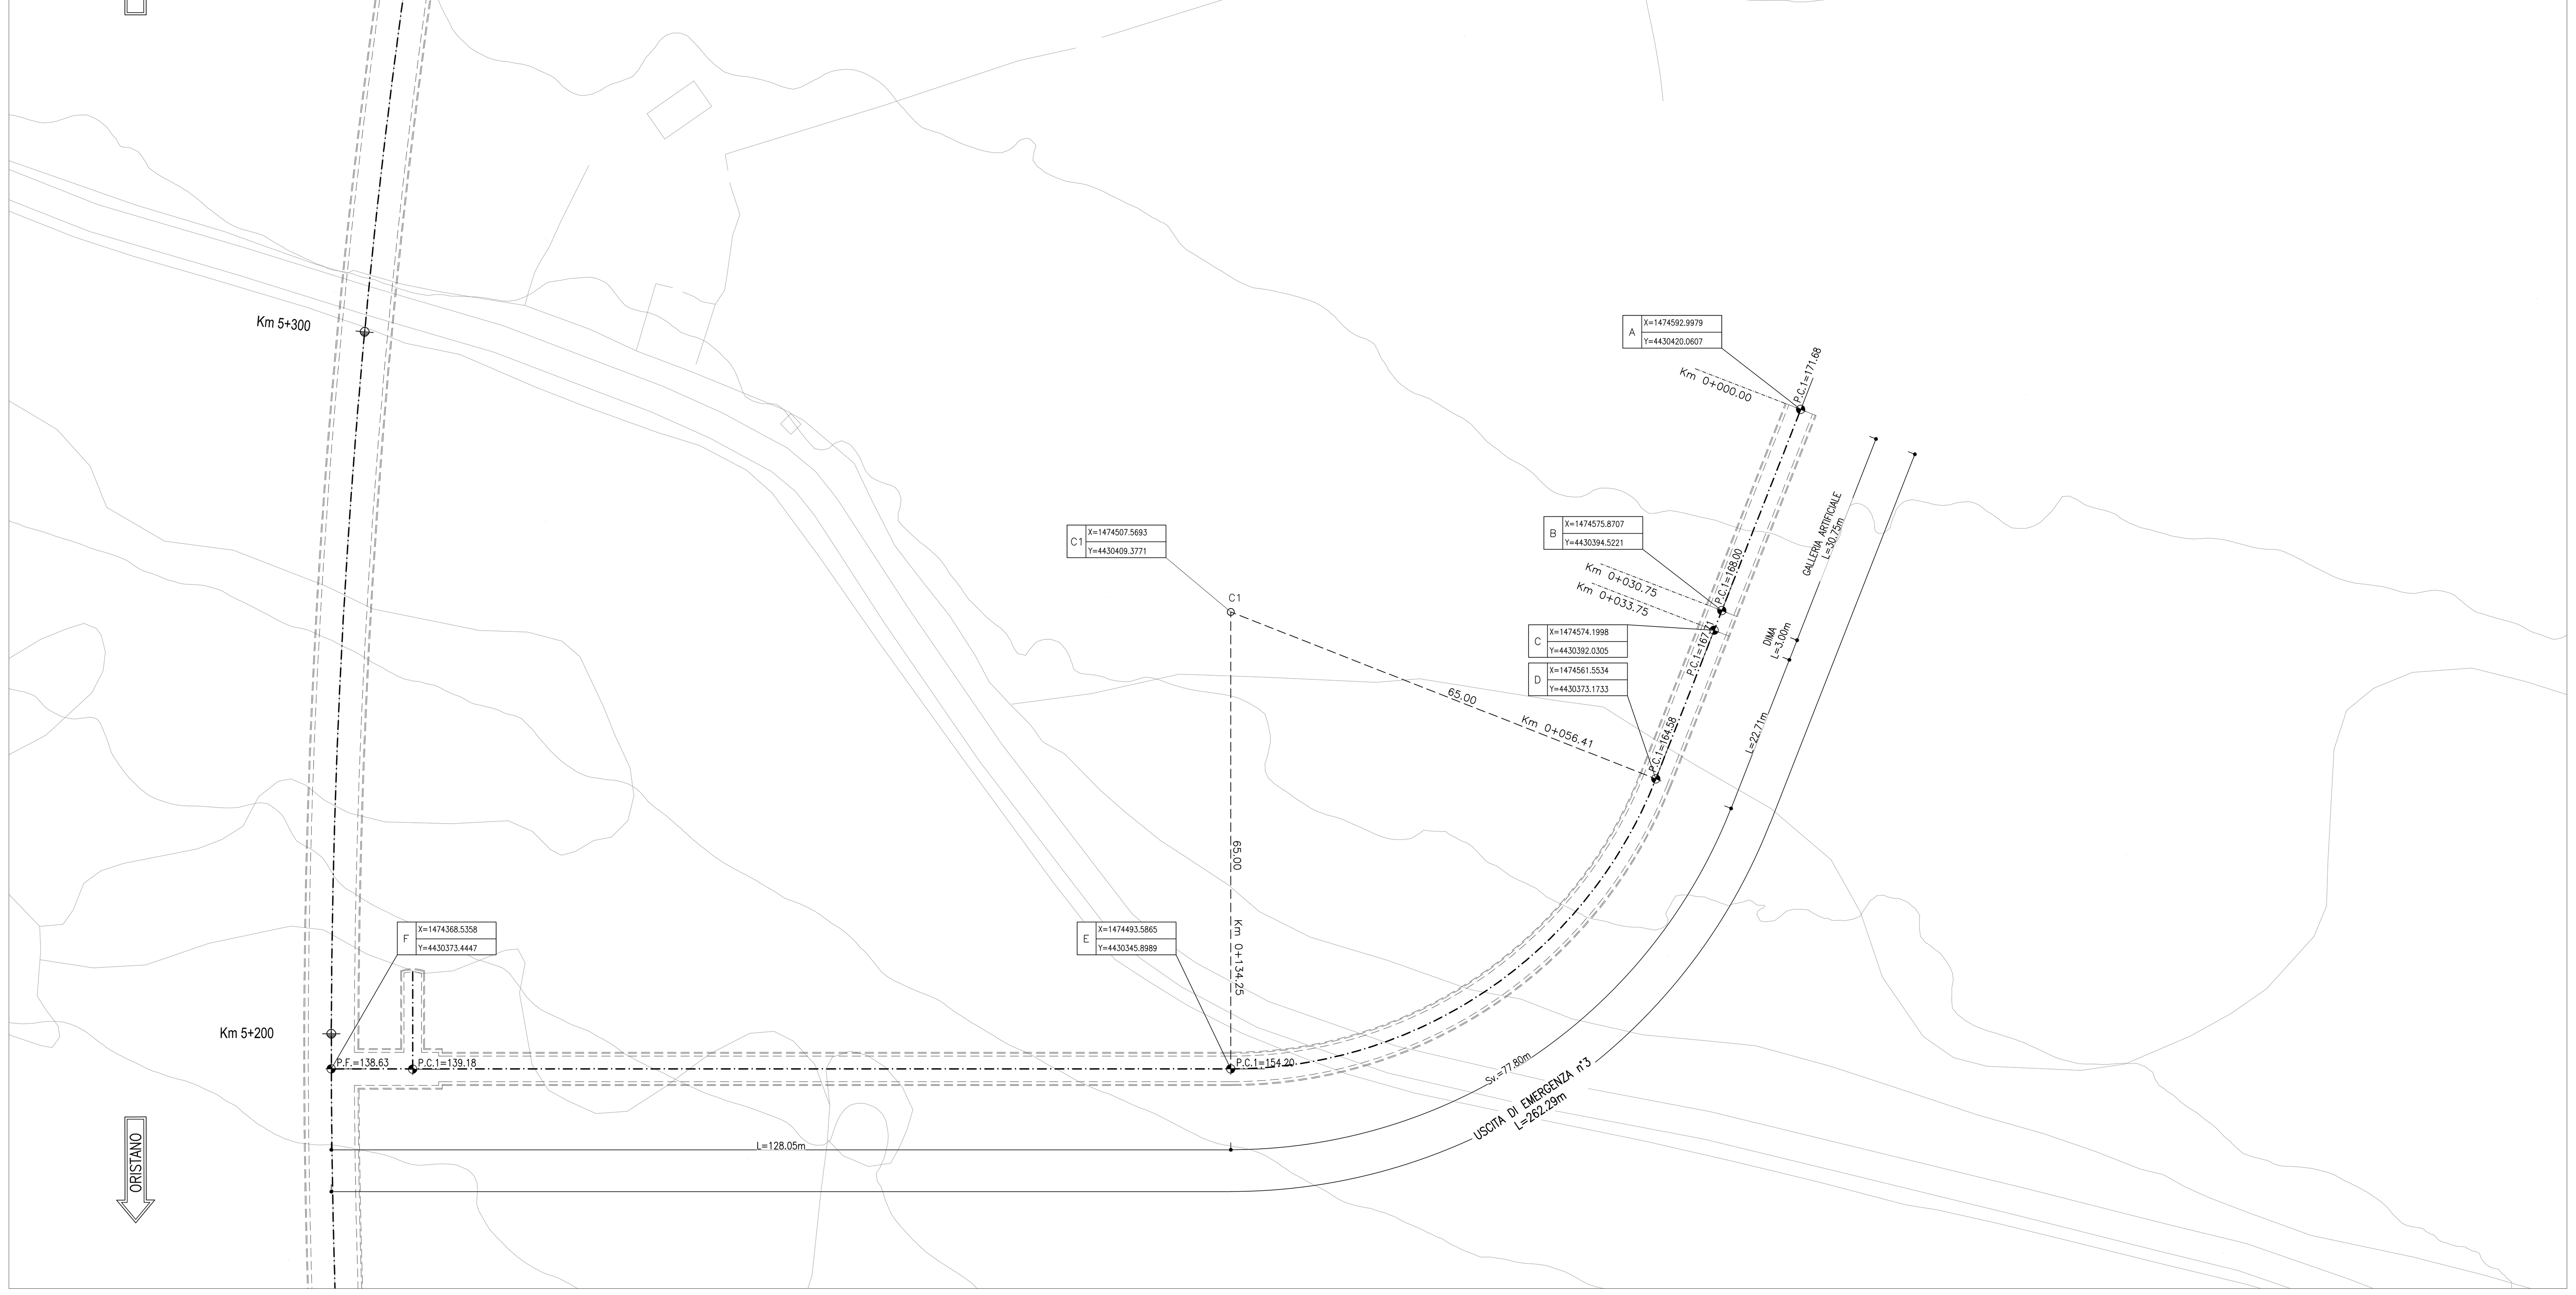

KEY PLAN
SCALA 1:50000

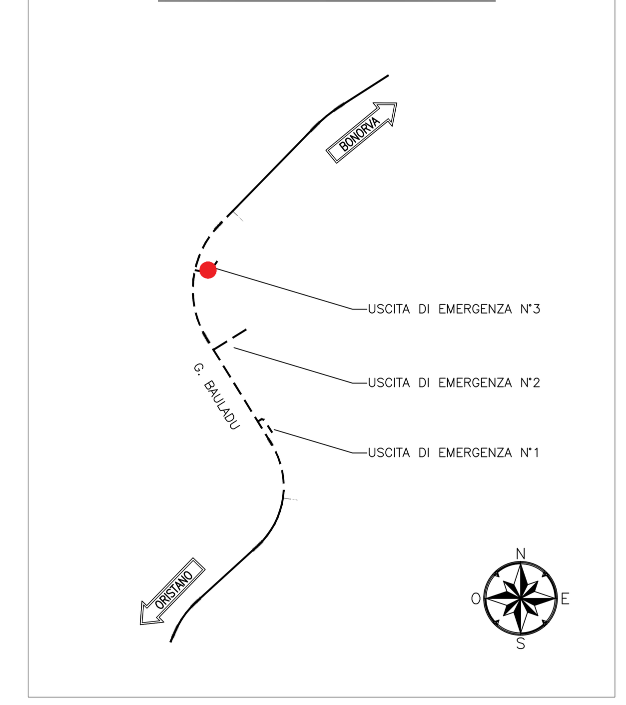

NOTE

- EVENTUALI DIFFERENZE TRA LE MISURE DI QUOTE TOTALI E LA SOMMATORIA DELLE MISURE DI QUOTE PARZIALI SONO DOVUTE AD ARROTONDAMENTI AUTOMATICI

LEGENDA

P.F.= PIANO DEL FERRO

P.C.1= PIANO CALPESTIO

PROFILO LONGITUDINALE
SCALA 1:500

USCITA DI EMERGENZA n°3
Pk 5+195.00

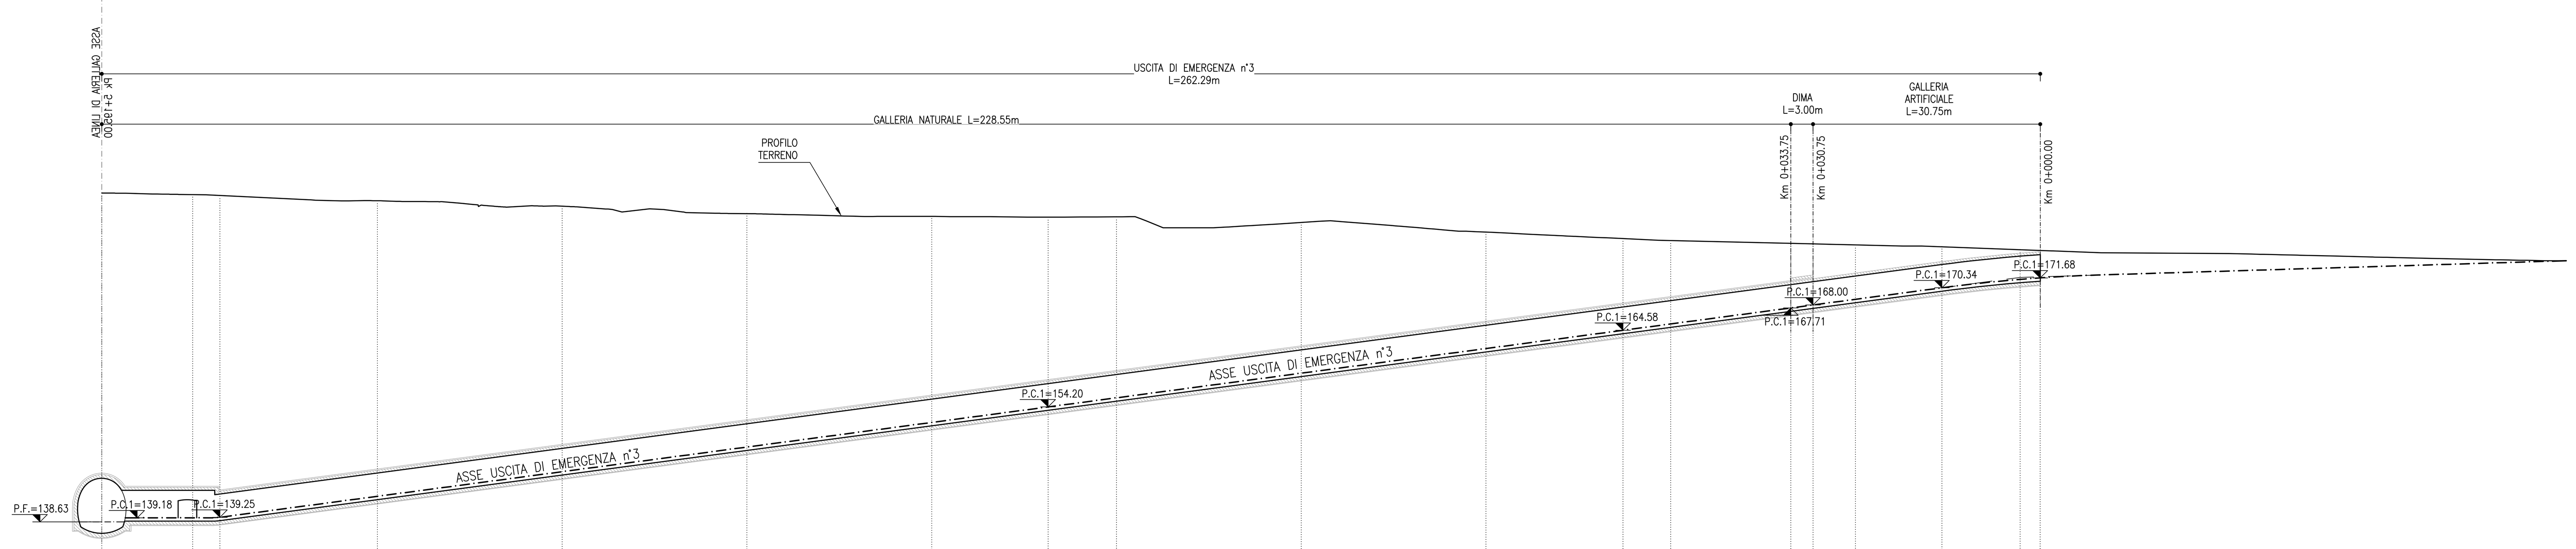

Q.Rif.=100.00

PROGRESSIVE	QUOTE TERRENO	QUOTE PROGETTO
0+262.29	183.16	138.63
0+250.00	182.96	139.18
0+246.32	182.85	139.25
0+225.00	182.13	142.10
0+200.00	181.38	145.43
0+175.00	180.38	148.76
0+150.00	180.01	159.10
0+132.98	179.90	154.20
0+125.00	179.95	155.43
0+100.00	179.18	158.77
0+075.00	177.88	162.10
0+056.46	177.00	164.58
0+050.00	176.73	165.44
0+033.75	176.35	167.71
0+030.75	176.29	168.00
0+025.00	176.15	168.77
0+013.30	175.90	170.34
0+002.73	175.50	171.47
0+000.00	175.40	171.68

PARZIALI	228.55	3.00	30.75	
PENZENZE	0.00%	13.34%	3.05%	
LUNGHEZZE	14.90	1.07	233.02	13.30
ANDAMENTO PLANIM.	L=128.05	L=77.80 R=65.00	L=56.46	

Q.Rif.=100.00

FATTORE DI PLOTTAGGIO LAYOUT: 1 unità Layout = 1 mm su carta

RFI RETE FERROVIARIA ITALIANA
GRUPPO FERROVIE DELLO STATO ITALIANE

PROGETTAZIONE: ITALFERR GRUPPO FERROVIE DELLO STATO ITALIANE

U.O. GALLERIE

PROGETTO DEFINITIVO

VELOCIZZAZIONE LINEA SAN GAVINO - SASSARI - OLBIA

VARIANTE DI BAULADU

GALLERIA BAULADU - USCITE DI EMERGENZA N°3

Planimetria e profilo longitudinale

SCALA: 1:500

COMMESSA	LOTTO	FASE	ENTE	TIPO DOC.	OPERA/DISCIPLINA	PROGR.	REV.
RR0H	01	D	07	L8	GN0400	001	A

Revis.	Descrizione	Redatto	Data	Verificato	Data	Approvato	Data	Autorizzato Data
A	Emissione esecutiva	E.Fiorelli	Marzo 2018	H.Mohamed Dahir	Marzo 2018	T.Paoletti	Marzo 2018	A.Sciotti Marzo 2018

ITALFERR S.p.A. U.O. GALLERIE Dott. Ing. Alessandra Sciotti Ordine degli Ingegneri di Roma n° 19846

n.Elab.: 393