




PROGRESSIVA 0+000,00  
AREA DI SCAVO 32,20mq

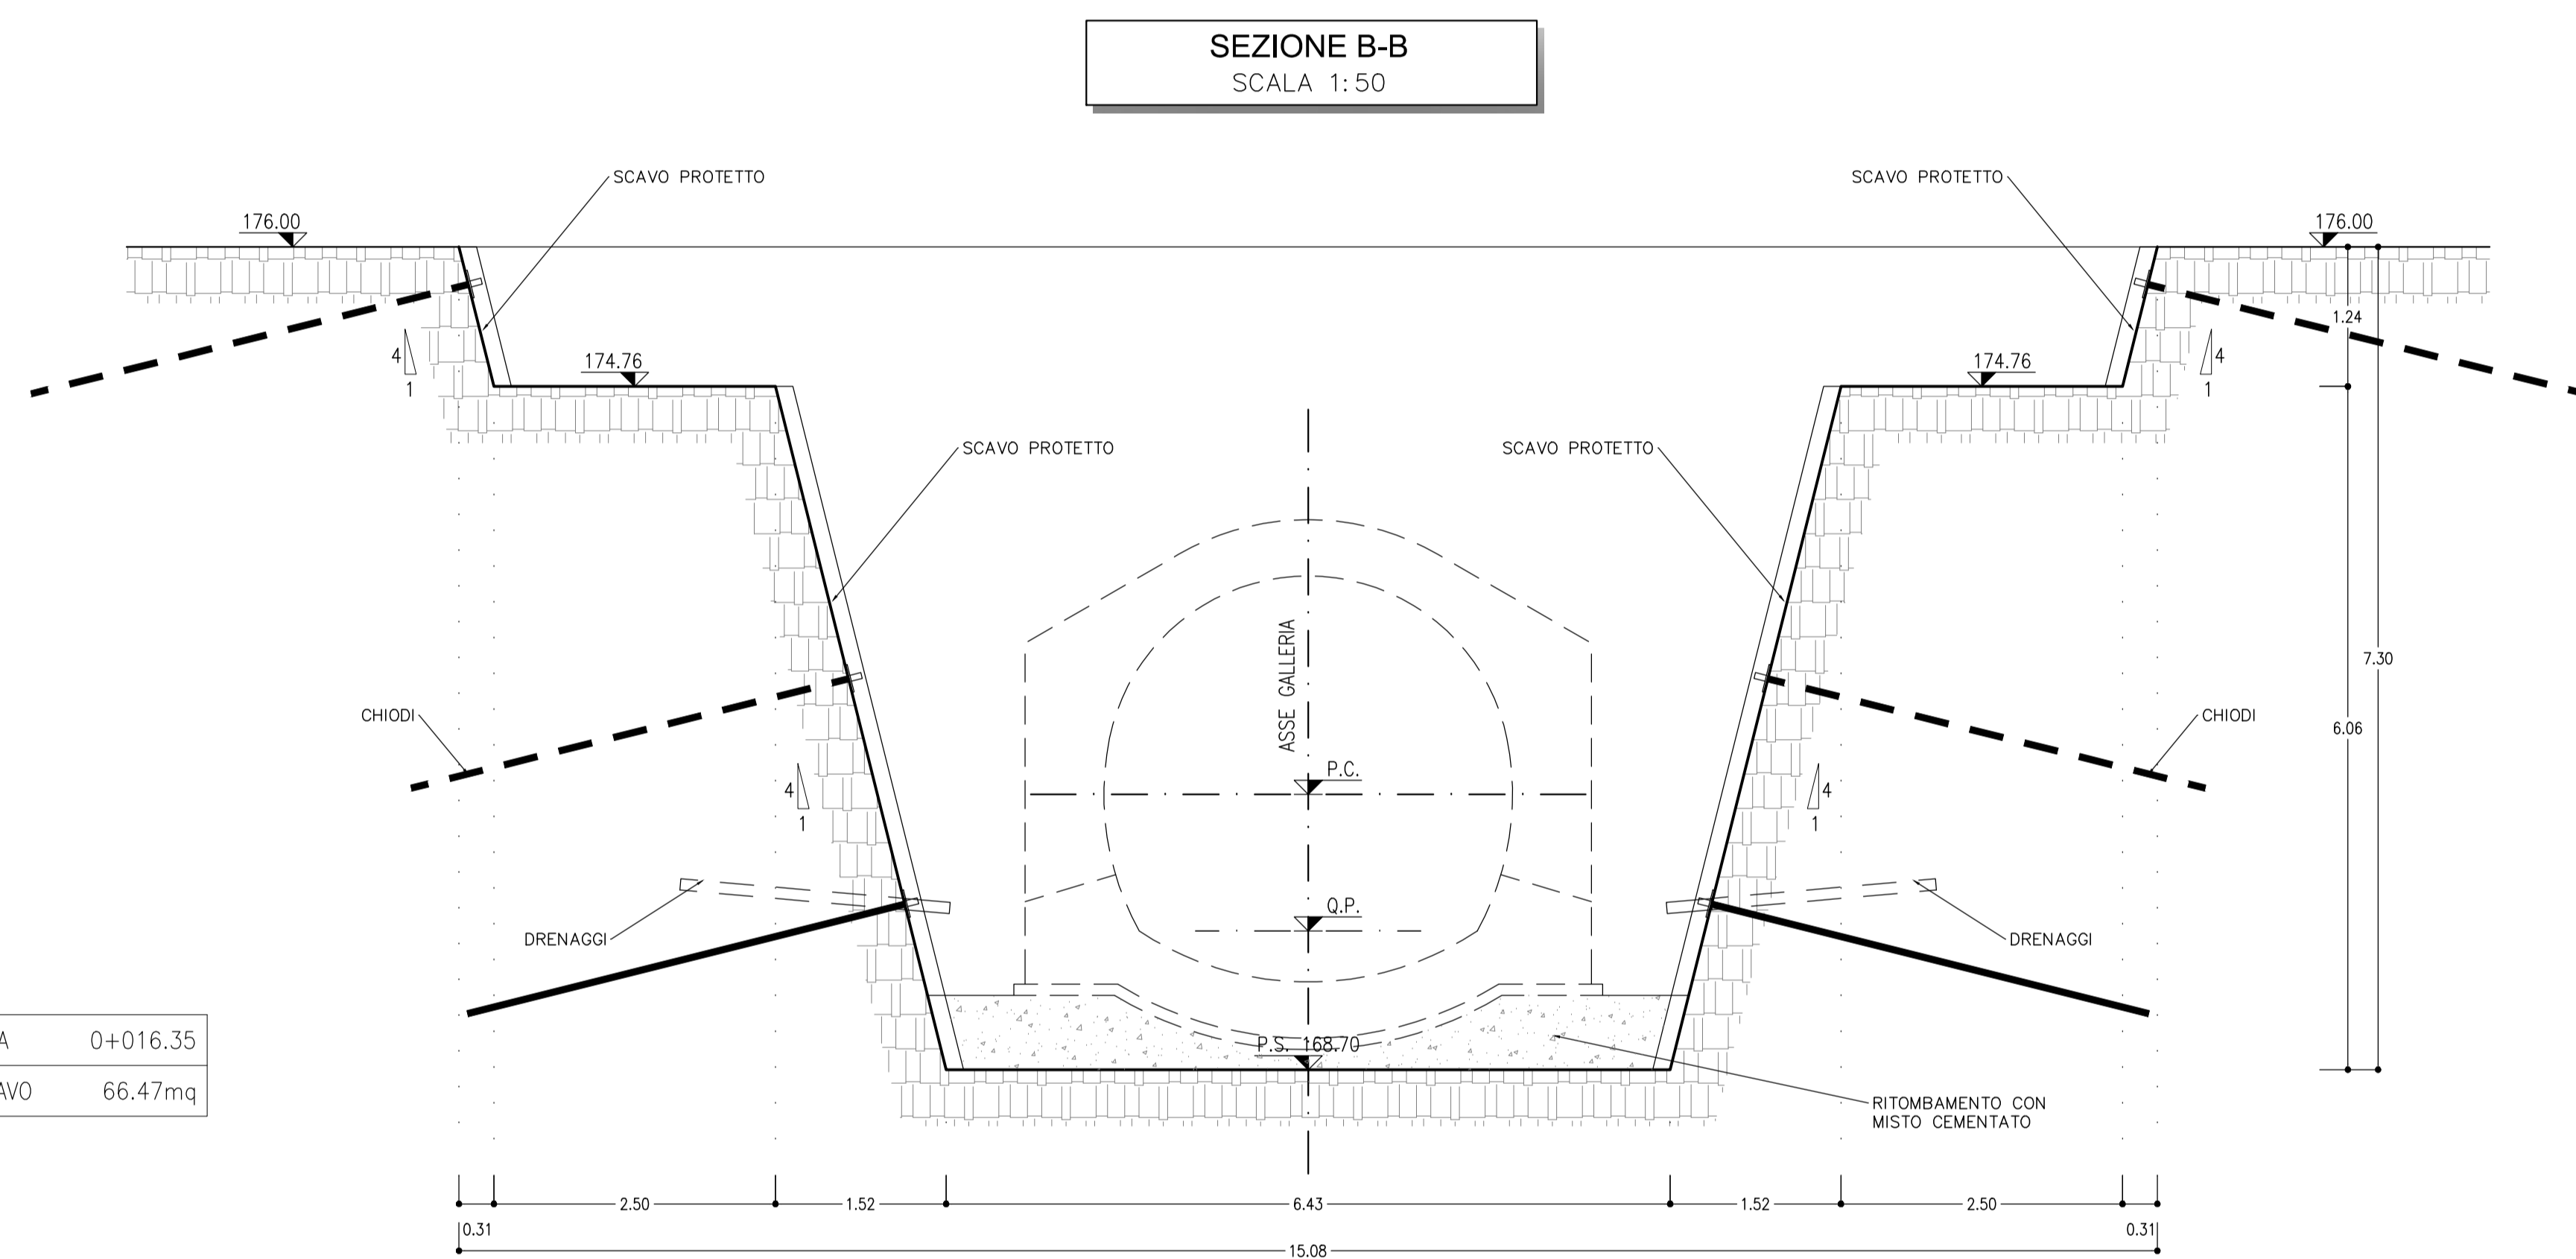

PROGRESSIVA 0+016,35  
AREA DI SCAVO 66,47mq

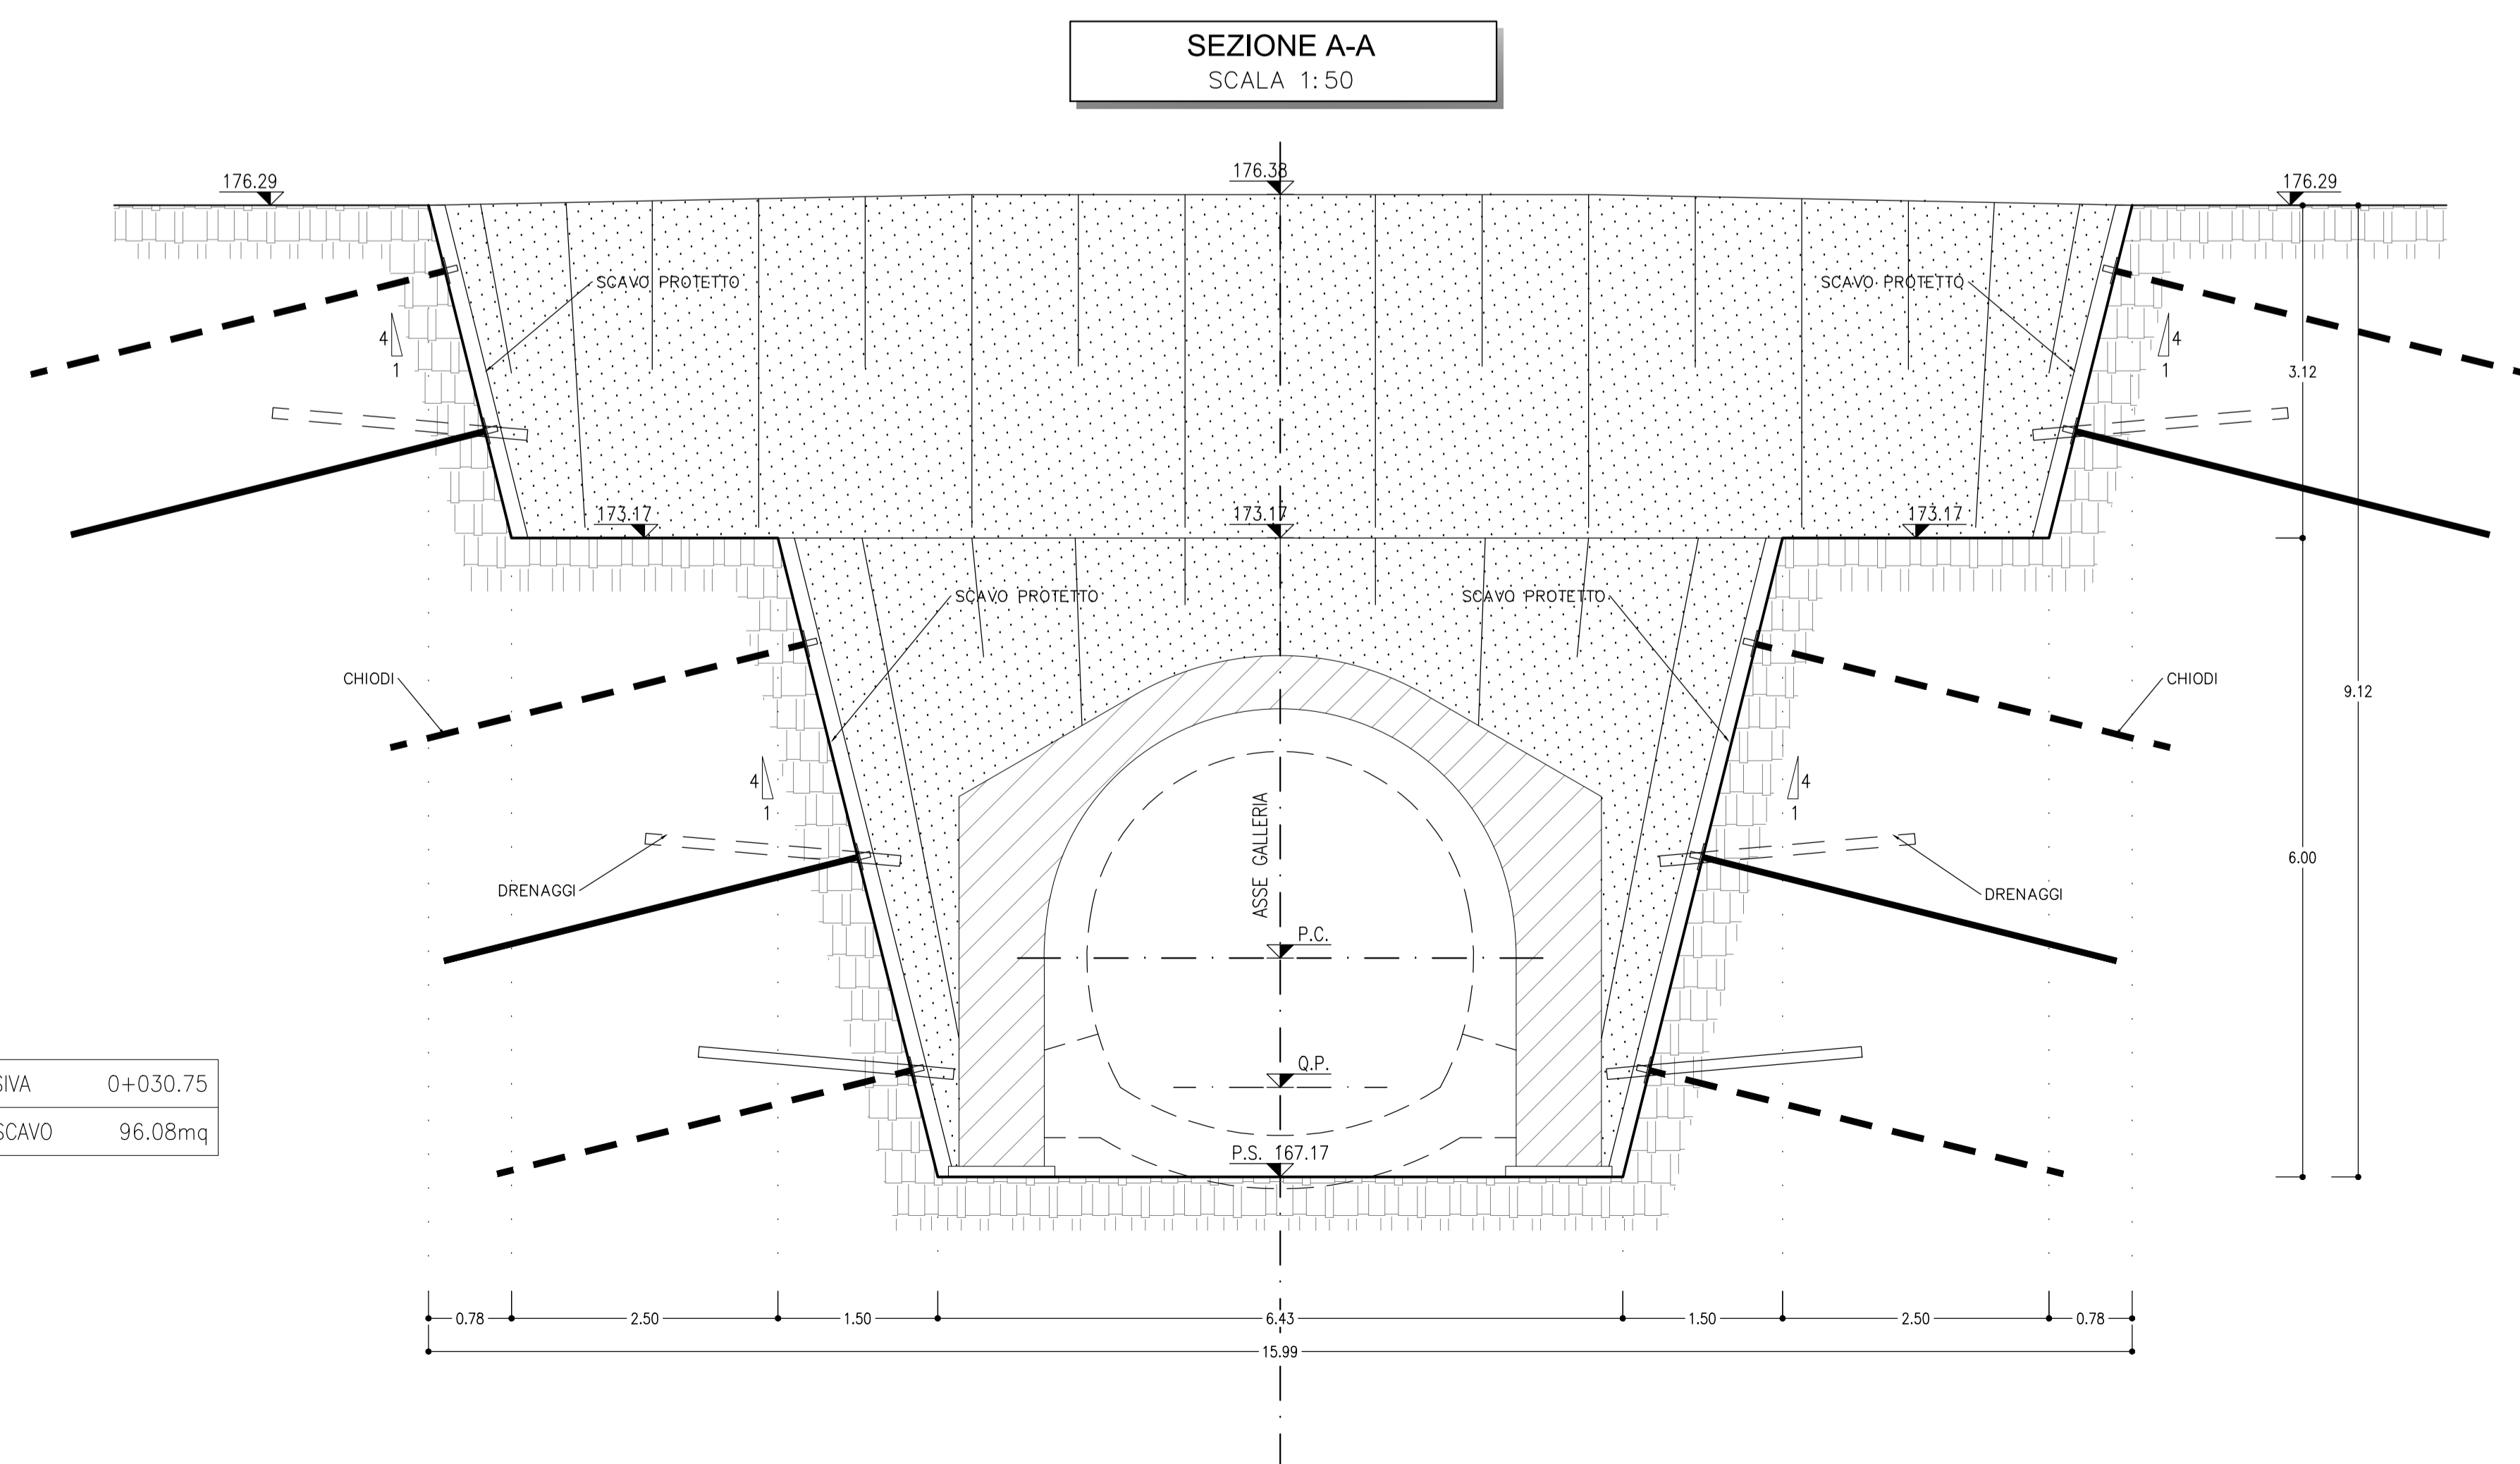

PROGRESSIVA 0+030,75  
AREA DI SCAVO 96,08mq

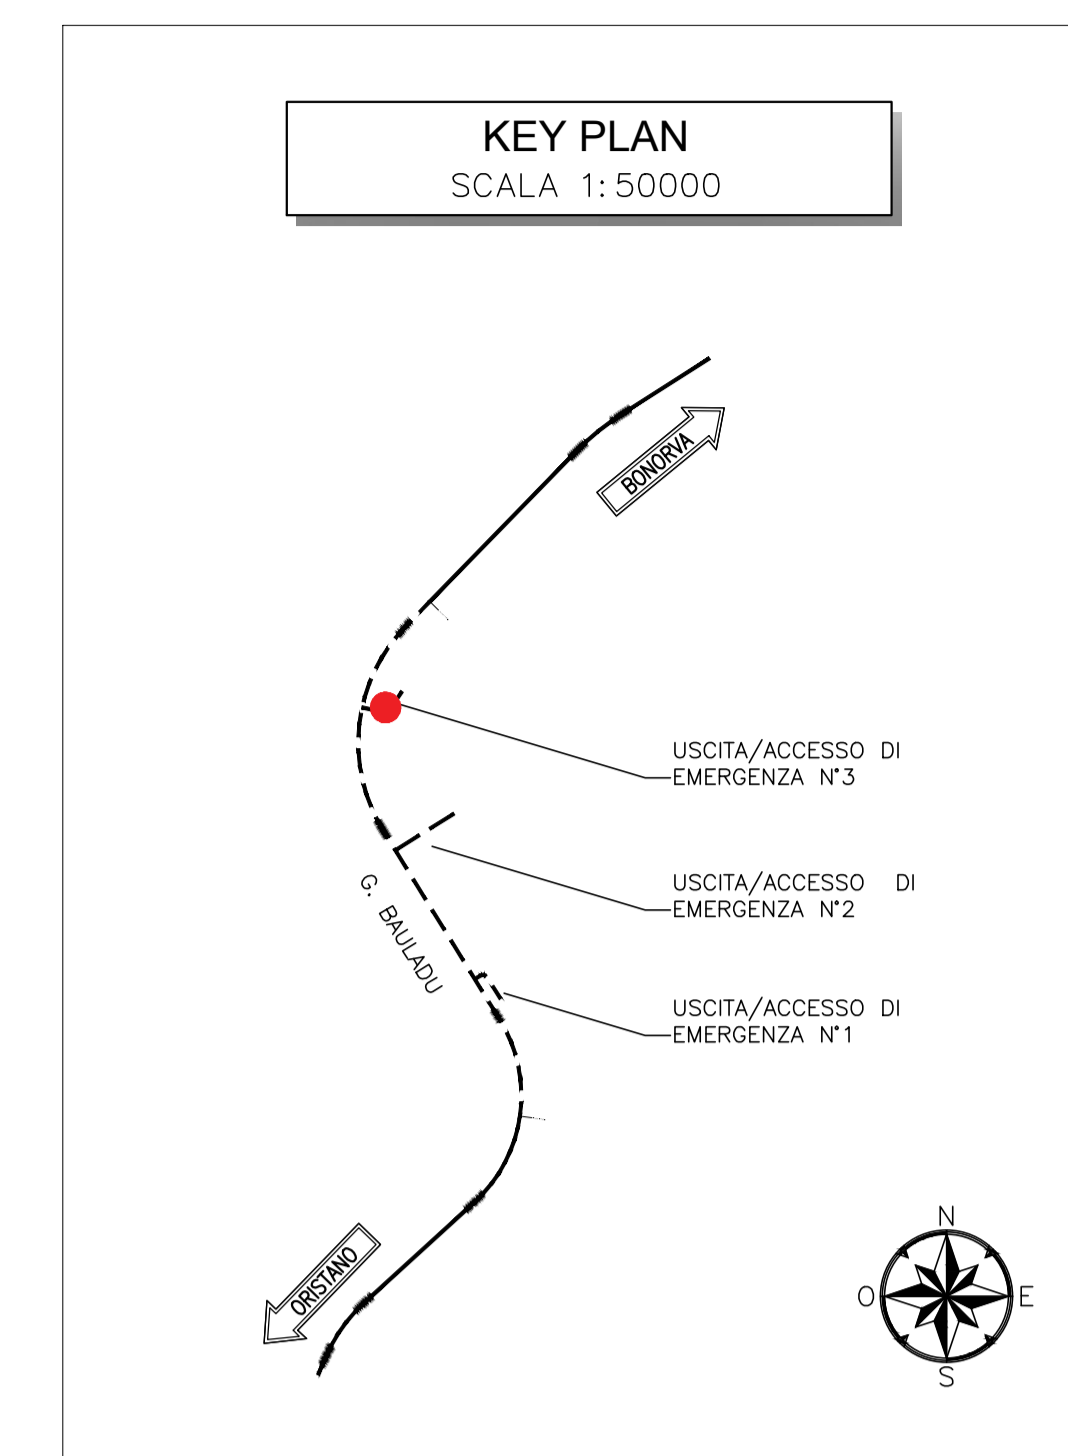

**NOTE**

- EVENTUALI DIFFERENZE TRA LE MISURE TOTALI E LE SOMMATORIE DELLE MISURE PARZIALI SONO DOVUTE ADI ARROTONDAMENTI ALFANUMERICI DI AUTOCAD
- PER LE CARATTERISTICHE DEI MATERIALI E NOTE DI CARATTERE GENERALE SI RIMANDA ALL'ELABORATO RR001/D07/SP00000001A

**LEGENDA**

P.S.= PIANO DI SCAVO  
P.F.= PIANO DEL FERRO  
P.C.= PIANO DEI CENTRI  
Q.P.= QUOTA DI PROGETTO

SCAVO IN TRINCA PROTETTO CON CALCESTRUZZO SPRIZZATO 5p+15cm E RETE ELETTRICALDATA



PROGETTAZIONE: **ITALFERR**  
GRUPPO FERROVIE DELLO STATO ITALIANO

**U.O. GALLERIE**

**PROGETTO DEFINITIVO**

**VELOCIZZAZIONE LINEA SAN GAVINO - SASSARI - OLBIA**  
VARIANTE DI BAULADU

GALLERIA BAULADU - USCITE DI EMERGENZA N°3 - IMBOCCO  
Fasi Provvisorie - Sezioni caratteristiche

SCALA:  
1:50

COMMESSA LOTTO FASE ENTE TIPO DOC. OPERA/DISCIPLINA PROGR. REV.

RR00H 01 D 07 WB GA0400 001 A

Rev.	Descrizione	Redatto	Data	Verificato	Data	Approvato	Data	Autorizzato	Data
A	Emissione esecutiva	[Firma]	Marzo 2018	[Firma]	Marzo 2018	[Firma]	Marzo 2018	[Firma]	Marzo 2018