


**PROFILO IN ASSE**  
SCALA 1:100  
SISTEMAZIONE DEFINITIVA  
USCITA DI EMERGENZA n° 3

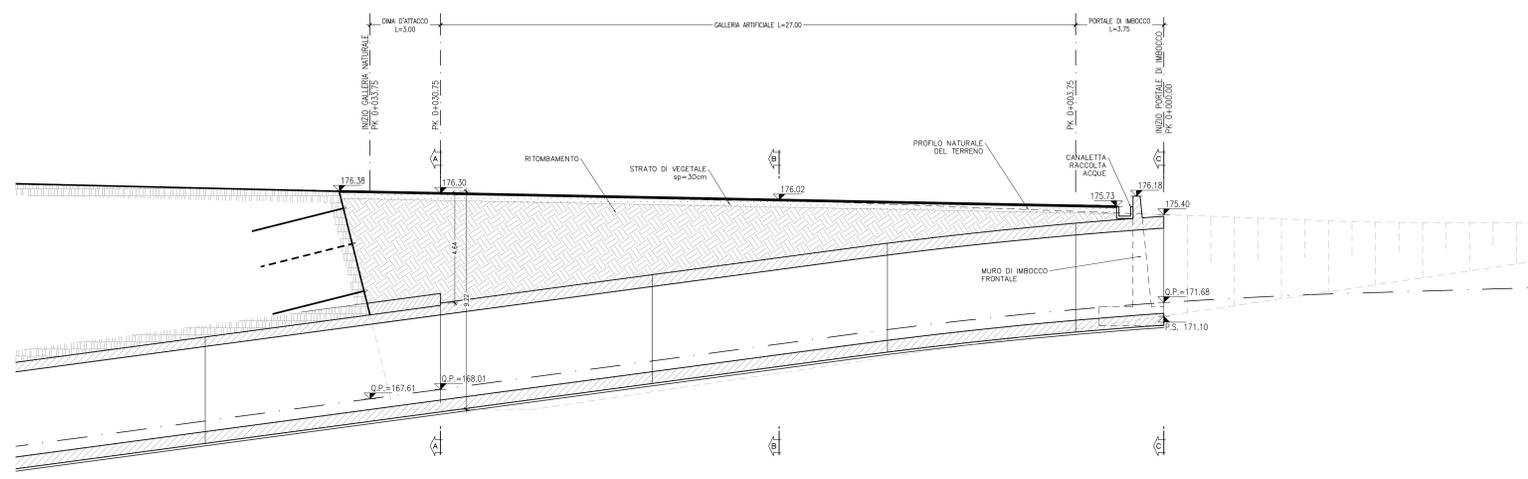

**NOTE**

- EVENTUALI DIFFERENZE TRA LE MISURE TOTALI E LE SOMMATORIE DELLE MISURE PARZIALI SONO DOVUTE ADI ARROTONDAMENTI AUTOMATICI DI AUTOCAD
- PER LE CARATTERISTICHE DEI MATERIALI E NOTE DI CARATTERE GENERALE SI RIMANDA ALL'ELABORATO RR0401D07SP0N0000001A

**LEGENDA**

P.S.= PIANO DI SCAVO  
P.F.= PIANO DEL FERRO  
P.C.= PIANO DEI CENTRI  
Q.P.= QUOTA DI PROGETTO



PROGETTAZIONE:

**U.O. GALLERIE**

**PROGETTO DEFINITIVO**

**VELOCIZZAZIONE LINEA SAN GAVINO - SASSARI - OLBIA**  
VARIANTE DI BAULADU

GALLERIA BAULADU - USCITE DI EMERGENZA N°3 - IMBOCCO  
Sistemazione definitiva - Planimetria e profilo longitudinale

SCALA: 1:100

COMMESSA LOTTO FASE ENTE TIPO DOC. OPERA/DISCIPLINA PROGR. REV.

Rev.	Descrizione	Redatto	Data	Verificato	Data	Approvato	Data	Autorizzato	Data
A	Emissione esecutiva	[Signature]	Marzo 2018						