





|              |          |
|--------------|----------|
| PROGRESSIVA  | 0+000.00 |
| RITOMBAMENTO | 12.44mq  |
| TERR. VEG.   | 2.56mq   |

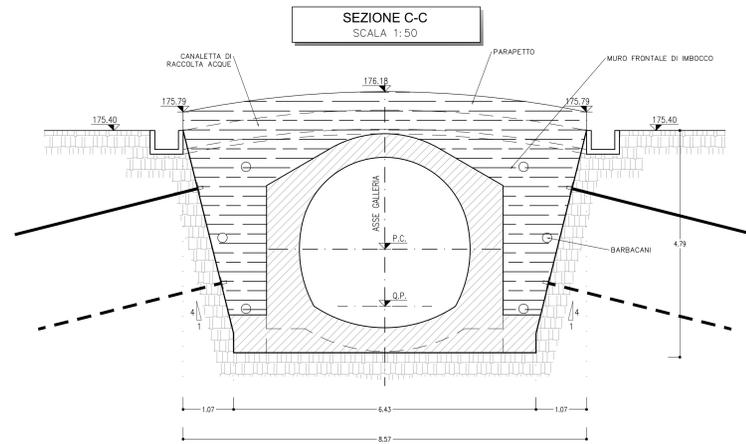

|                |          |
|----------------|----------|
| PROGRESSIVA    | 0+016.35 |
| RITOMBAMENTO   | 36.74mq  |
| TERR. VEG.     | 4.41mq   |
| MINSTO CEMENT. | 3.02mq   |

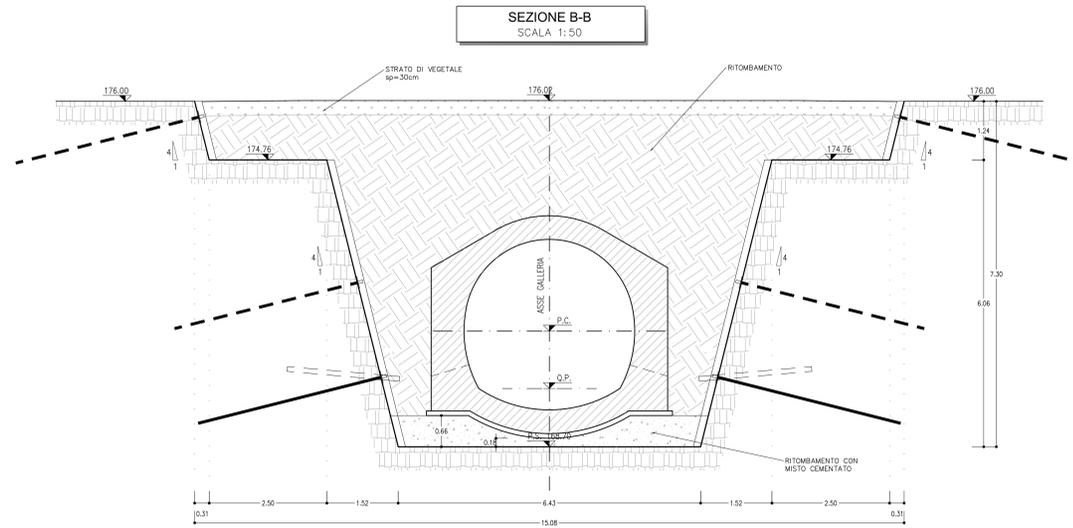

|                |          |
|----------------|----------|
| PROGRESSIVA    | 0+030.75 |
| RITOMBAMENTO   | 63.93mq  |
| TERR. VEG.     | 4.76mq   |
| MINSTO CEMENT. | 0.85mq   |

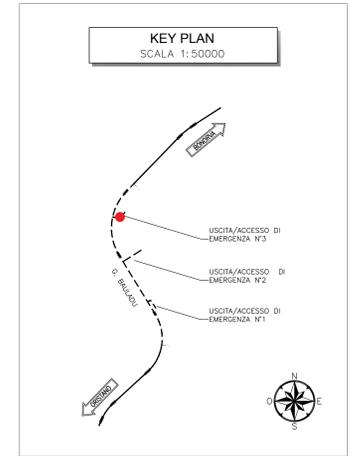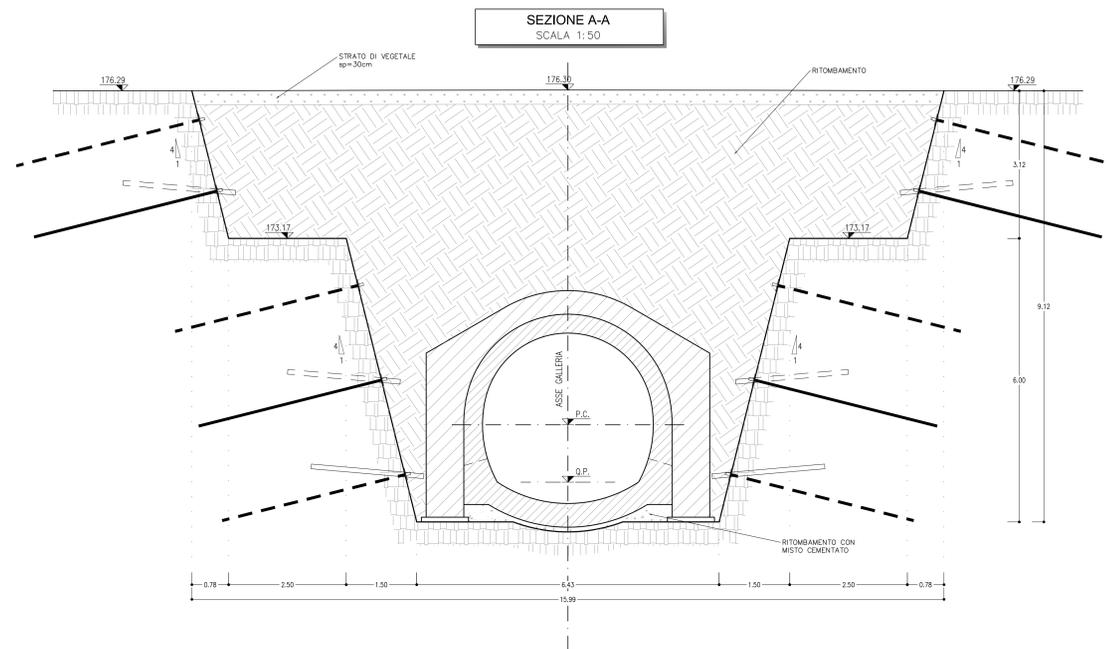

**NOTE**

- EVENTUALI DIFFERENZE TRA LE MISURE TOTALI E LE SOMMATORIE DELLE MISURE PARZIALI SONO DOVUTE ADI ARROTONDAMENTI AUTOMATICI DI AUTOCAD
- PER LE CARATTERISTICHE DEI MATERIALI E NOTE DI CARATTERE GENERALE SI RIMANDA ALL'ELABORATO RR0401D07SP040000001A

**LEGENDA**

P.S.= PIANO DI SCAVO  
P.F.= PIANO DEL FERRO  
P.C.= PIANO DEI CENTRI  
Q.P.= QUOTA DI PROGETTO



PROGETTAZIONE:



**U.O. GALLERIE**

**PROGETTO DEFINITIVO**

**VELOCIZZAZIONE LINEA SAN GAVINO - SASSARI - OLBIA  
VARIANTE DI BAULADU**

GALLERIA BAULADU - USCITE DI EMERGENZA N°3 - IMBOCCO  
Sistemazione definitiva - Sezioni caratteristiche

SCALA:  
1:50

COMMESSA LOTTO FASE ENTE TIPO DOC. OPERA/DISCIPLINA PROGR. REV.

RR04 01 D 07 WB GA0400 002 A

| Rev. | Descrizione         | Redatto     | Data       | Verificato  | Data       | Approvato   | Data       | Autorizzato | Data       |
|------|---------------------|-------------|------------|-------------|------------|-------------|------------|-------------|------------|
| A    | Emissione esecutiva | [Signature] | Marzo 2018 |